PROCEDIMENTO DI VALUTAZIONE IMPATTO AMBIENTALE

(Art. 23 del D.Lgs 152/2006 e s.m.i.)

REGIONE LAZIO - PROVINCIA VITERBO - COMUNE VETRALLA

BIO Soc. Agricola srl

VIALE CAMILLO BENSO CONTE DI CAVOUR, 136 - SIENA - 53100
P.I. 01483240527

PROGETTISTI INCARICATI

Ing. Anna Rita PETROSELLI Phd

Studio Tecnico Via Genova, 24 – VITERBO (VT) –
CF: PTRNRT70E70M082A P.IVA 01387780560
Cell. 335 6104533
e-mail: annarita.petroselli@gmail.com
Pec: annarita.petroselli@ingpec.eu
Iscrizione Ordine Ingegneri Viterbo n. A976a

Ing. Fernando Fausto

C.F:FSTFNN57T31E330F
presso UNICABLE srl via delle Genziane 12 Castiglione del lago (PG)
tel 0756976354 cell 3382721657
mail: fernando@unicableimpianti.it
pec: unicablesrl@pec.it
Iscrizione Ordine Ingegneri Perugia A859

ELABORATO

PLANIMETRIA GENERALE SCHEMA ELETTRICO

CODICE	SCALA	STATO	DATA	REV.
BIO-CIN-ELPRO034	1 : 5.000	CONSEGNA	15/07/2022	00

Legenda

- *Area di piano particellare*
- *Area disponibile al netto dei vincoli*
- *Localizzazione viabilità, recinzioni e schermature*
- *Cabine tipo A*
- *Cabine tipo B*

- CABINA LOTTO TIPO A
- CABINA DI CONSEGNA TIPO B
- DORSALE DI CAMPO
- RECINZIONE (5200 METRI)
- VIABILITA' (6030 METRI)

SEZIONE CAVIDOTTO

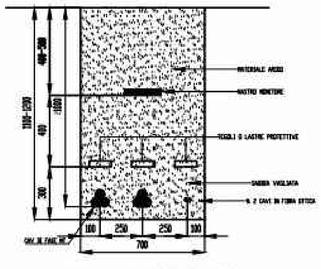

METRI LINEARI SCAVO - 1522
MQ SCAVO - 1278

250 m 0 250 m 500 m