


Plan. A

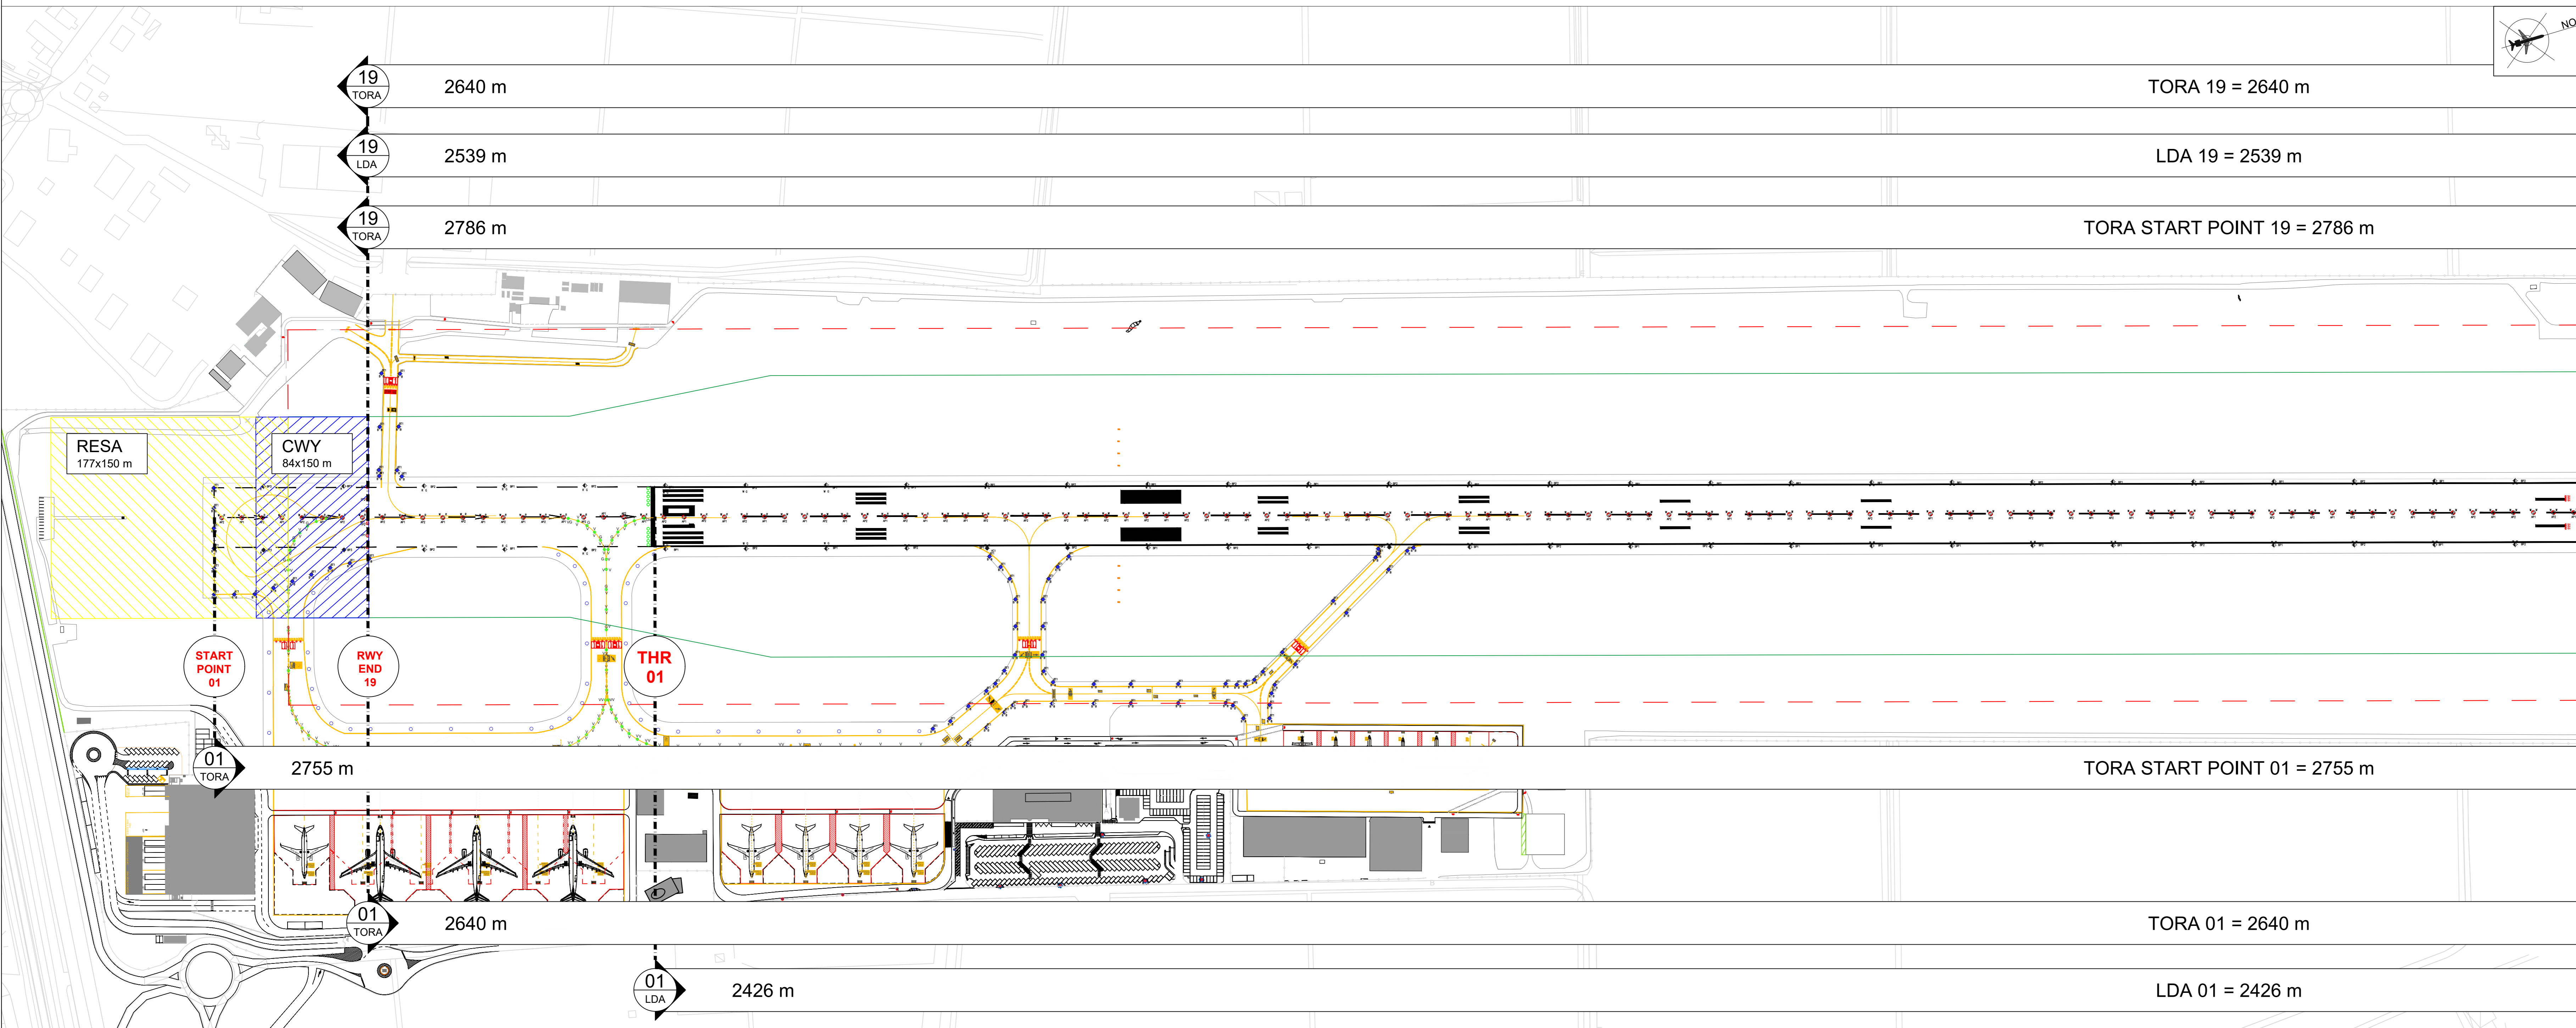



LEGENDA

- STRIP
- CGA
- RESA
- CLEARWAY
- LIMITE ATTUALE SEDIME

DISTANZE DICHIARATE

	01	19	START POINT 01	START POINT 19
TORA	2640	2640	2755	2786
TODA	2700	2724	2815	2870
ASDA	2640	2640	2755	2786
LDA	2426	2539	\	\

Plan. B

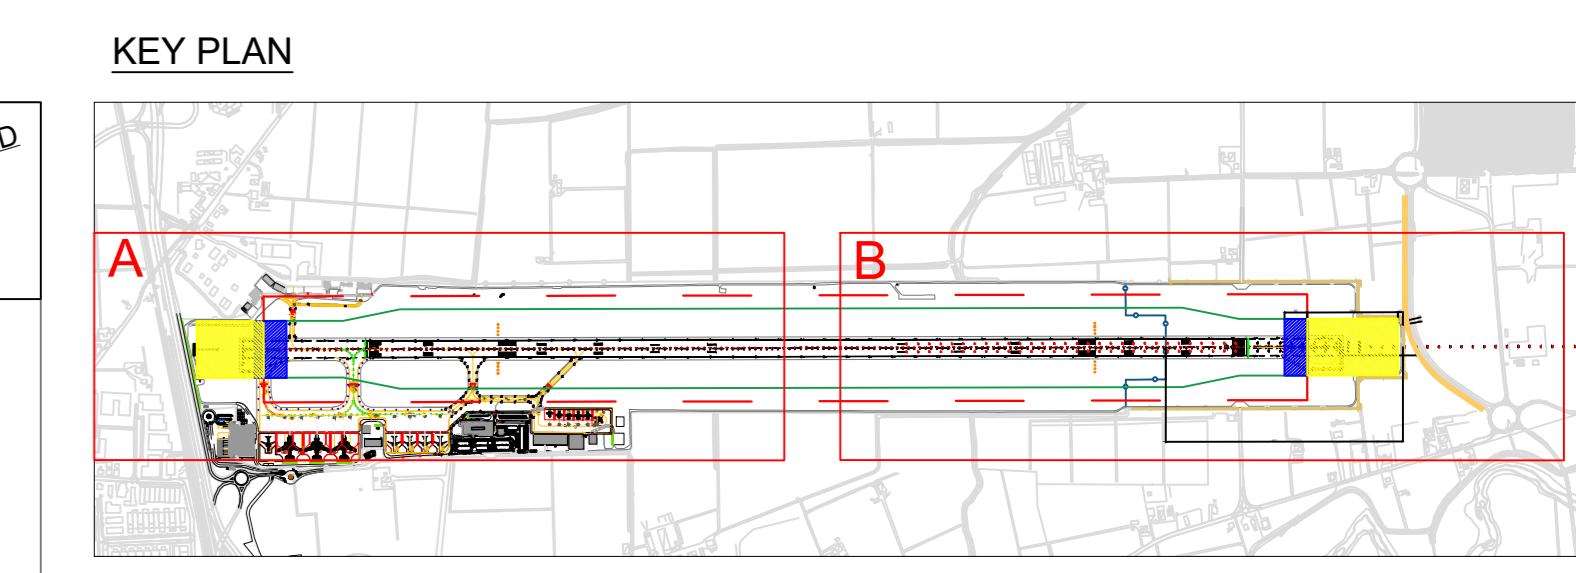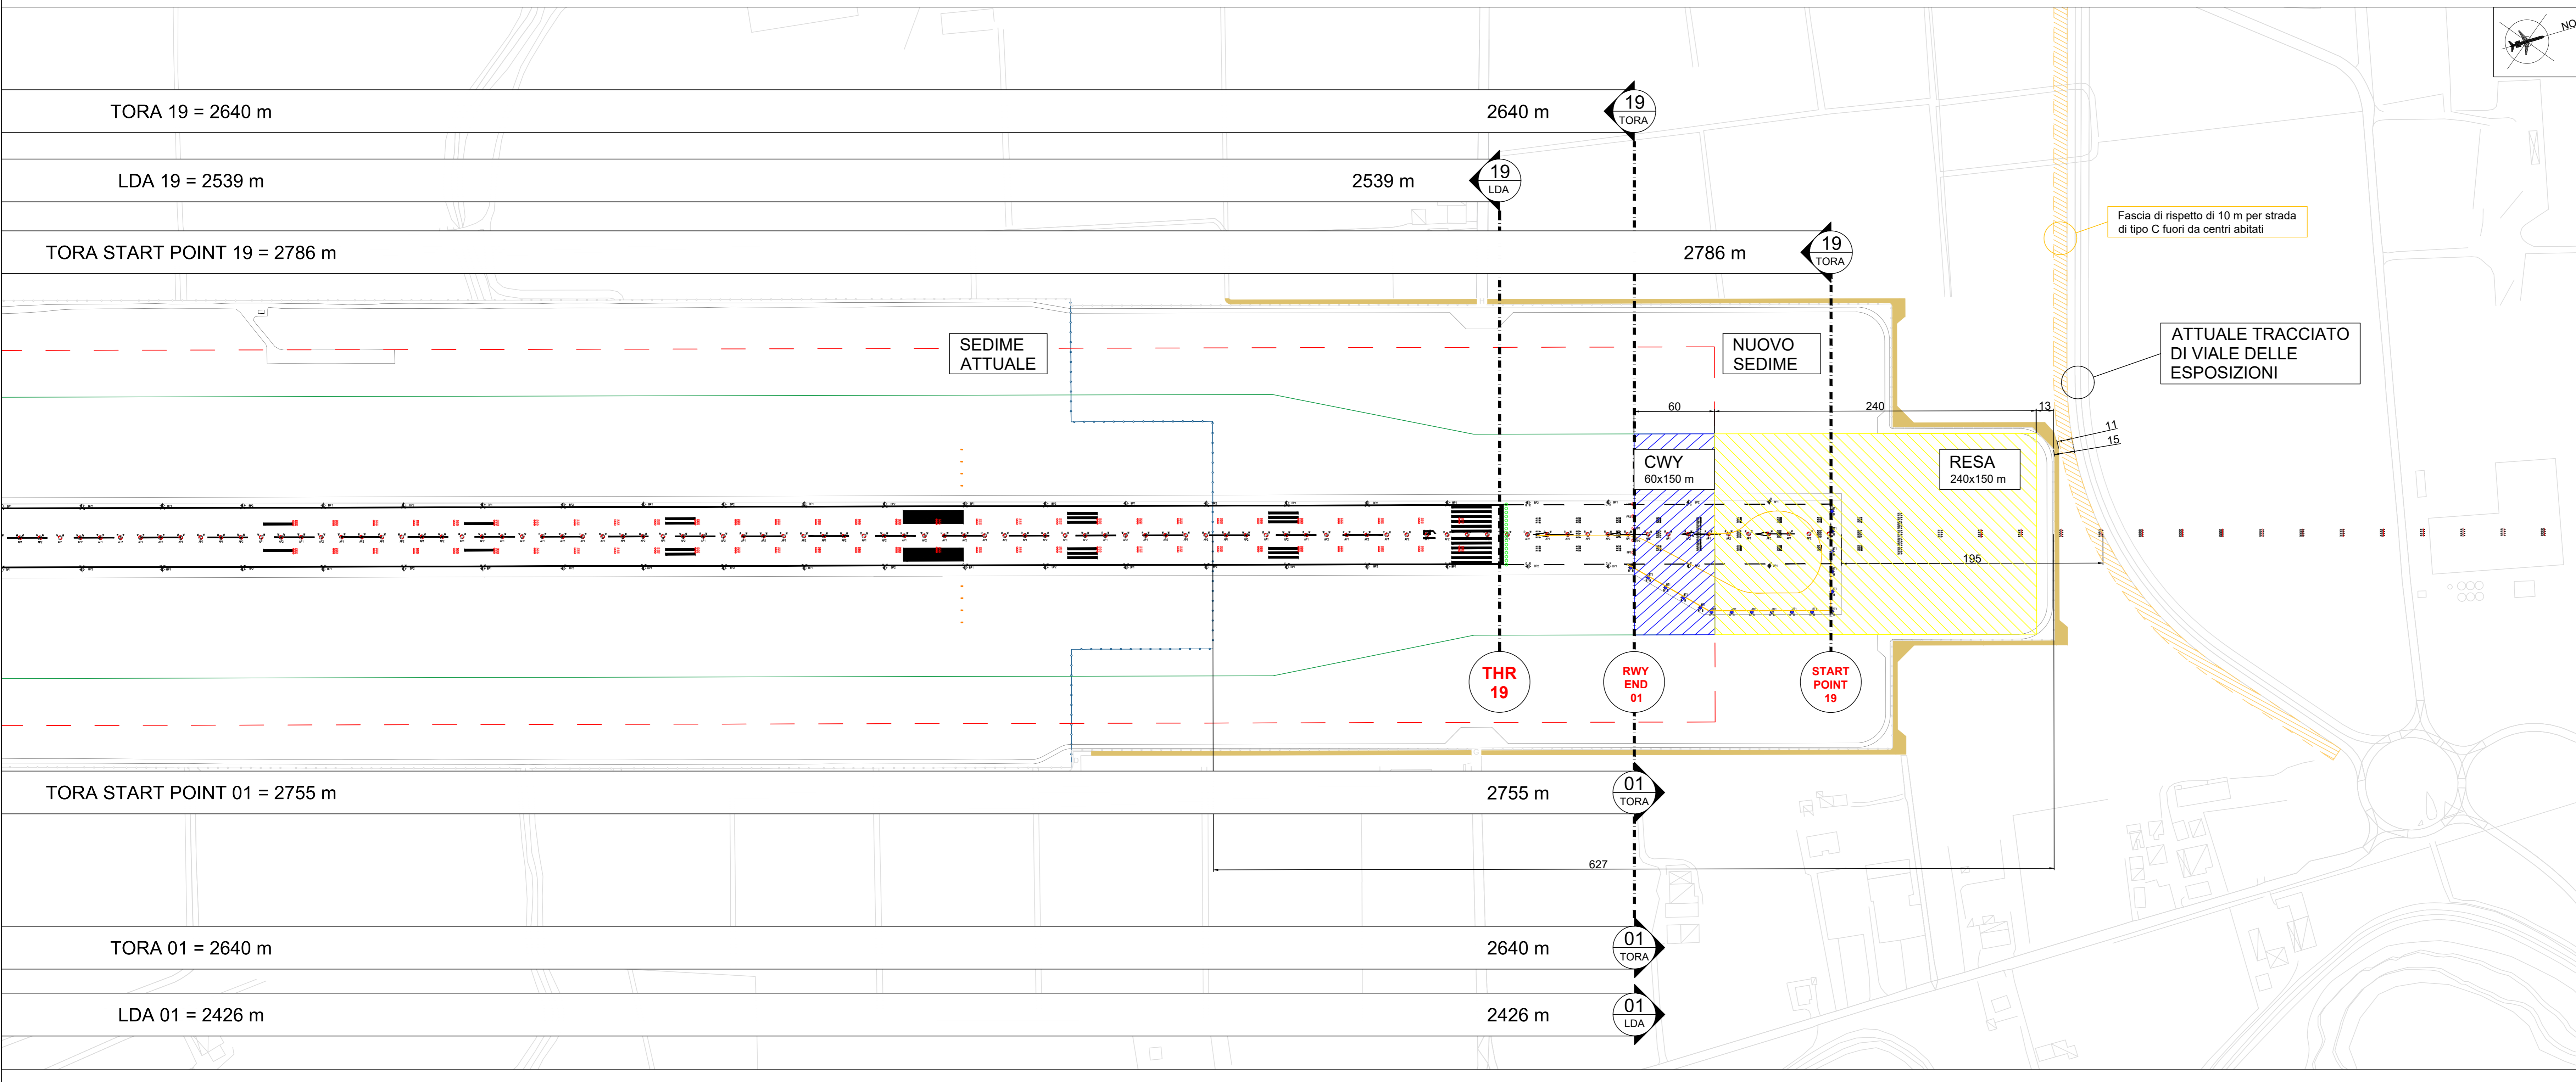

AEROPORTO DI PARMA
 Aggiornamento al Piano di Sviluppo Aeroportuale 2018-2023
 Variante relativa alle distanze dichiarate di pista

Valutazione Preliminare
 (Art.6 co.9 D. Lgs 152/2006)

