Sezione: A-A'

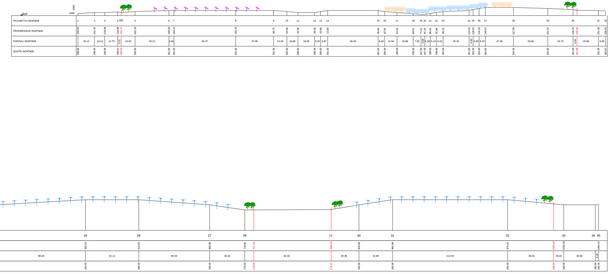

Sezione: K-K'

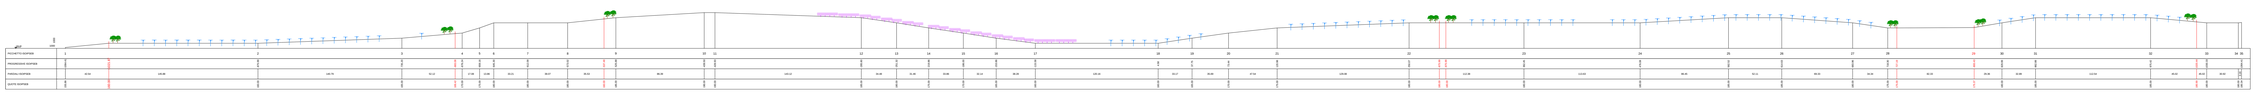

Sezione: P-P'

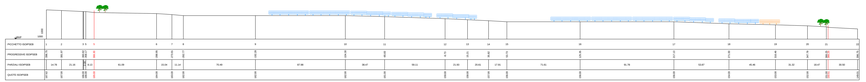

Sezione: U-U'

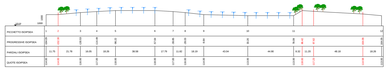

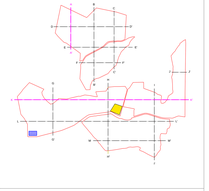

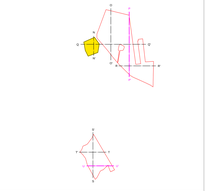

Firmato digitalmente da:
ROMEO MARTINA
Data: 21/03/2023 16:33:36

0	21/03/2023	MARCHIS	ROMEO/LAURO/BETRONE/CATTALA						
1	21/03/2023	ZUCCHERO	ROMEO/LAURO						

DEFINITIVO	ESECUTIVO	TECNICO-AMMINISTRATIVO
ESPROPRIO	VERIFICATO	ASSEVERATO

OGGETTO:
Progetto dell'impianto agro-fotovoltaico denominato "Impianto Agro-Fotovoltaico Dorderetto" della potenza di 14.997,12 MWp da realizzarsi nel comune di Neive (CN)

TITOLO:
ROMEO/PEC/001
P. INTEGRAZIONI
Sezioni longitudinali/trasversali di dettaglio

Studio Tecnico
Ing. MARTINA ROMEO
Via Roma n. 19 - 12060 Verduno (CN)
Cell. 349 4729 783
C.F. RMO MTN 84T41 D205Z
P.IVA 03522150049
martina.ingegneria@gmail.com
martina.romeo@ingpec.eu

Ordine degli Ingegneri della Provincia di Cuneo
n. 2398

COMMITTENTE:
SPVI ENERGIA s.r.l.
Via Aldo Moro, 28
25020 Pralboino (BS)

P.IVA 03811210983

DOMICILIO DIGITALE:
spvienergia@pec.it

CARTA:	**A4 x 2020 mm**
SCALA:	**CLASS.**
n. 1000	

CODICE ELABORATO:	IT_PR_ROM_ROM_EG_PR_A_00				
0					
1					

Il rilascio di copia cartacea del presente documento comporta l'assunzione di responsabilità da parte del detentore. Il trattamento dei dati personali contenuti nel presente documento è disciplinato dal Regolamento UE 2016/679 - GDPR