




Layout impianto fotovoltaico - SISTEMA 1 - Scala 1:1000

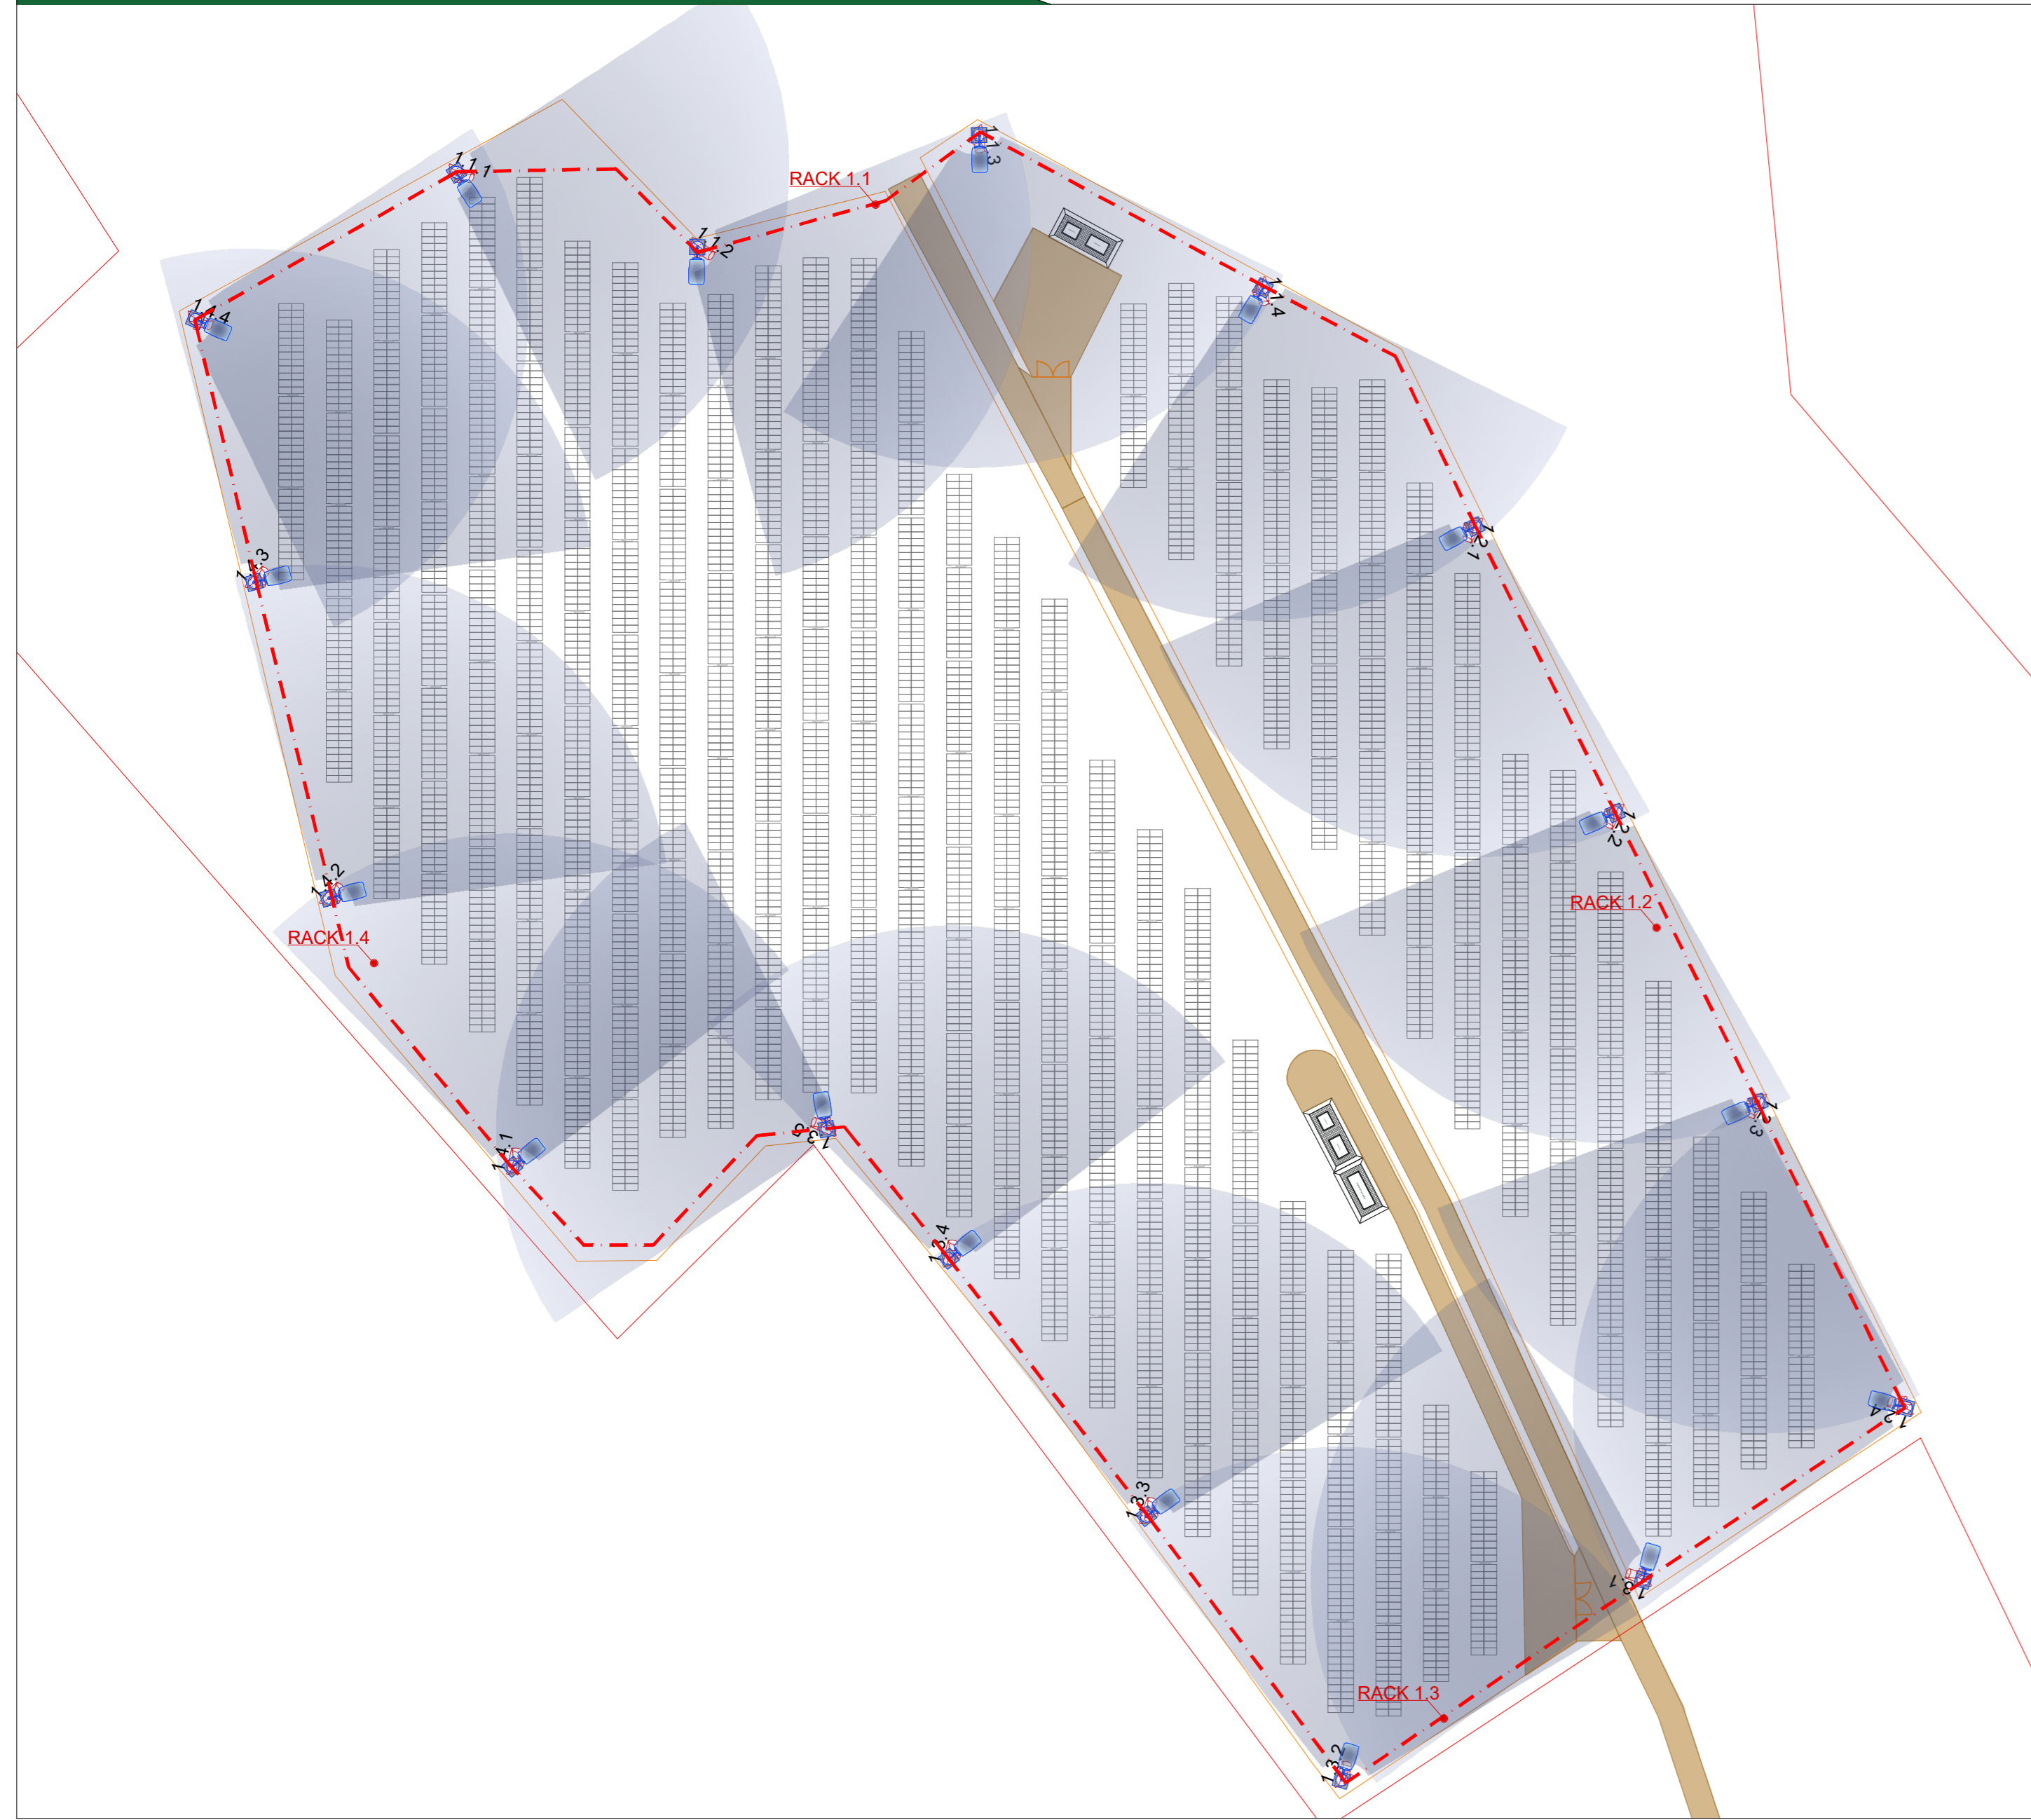


Layout impianto fotovoltaico - SISTEMA 2 - Scala 1:1000

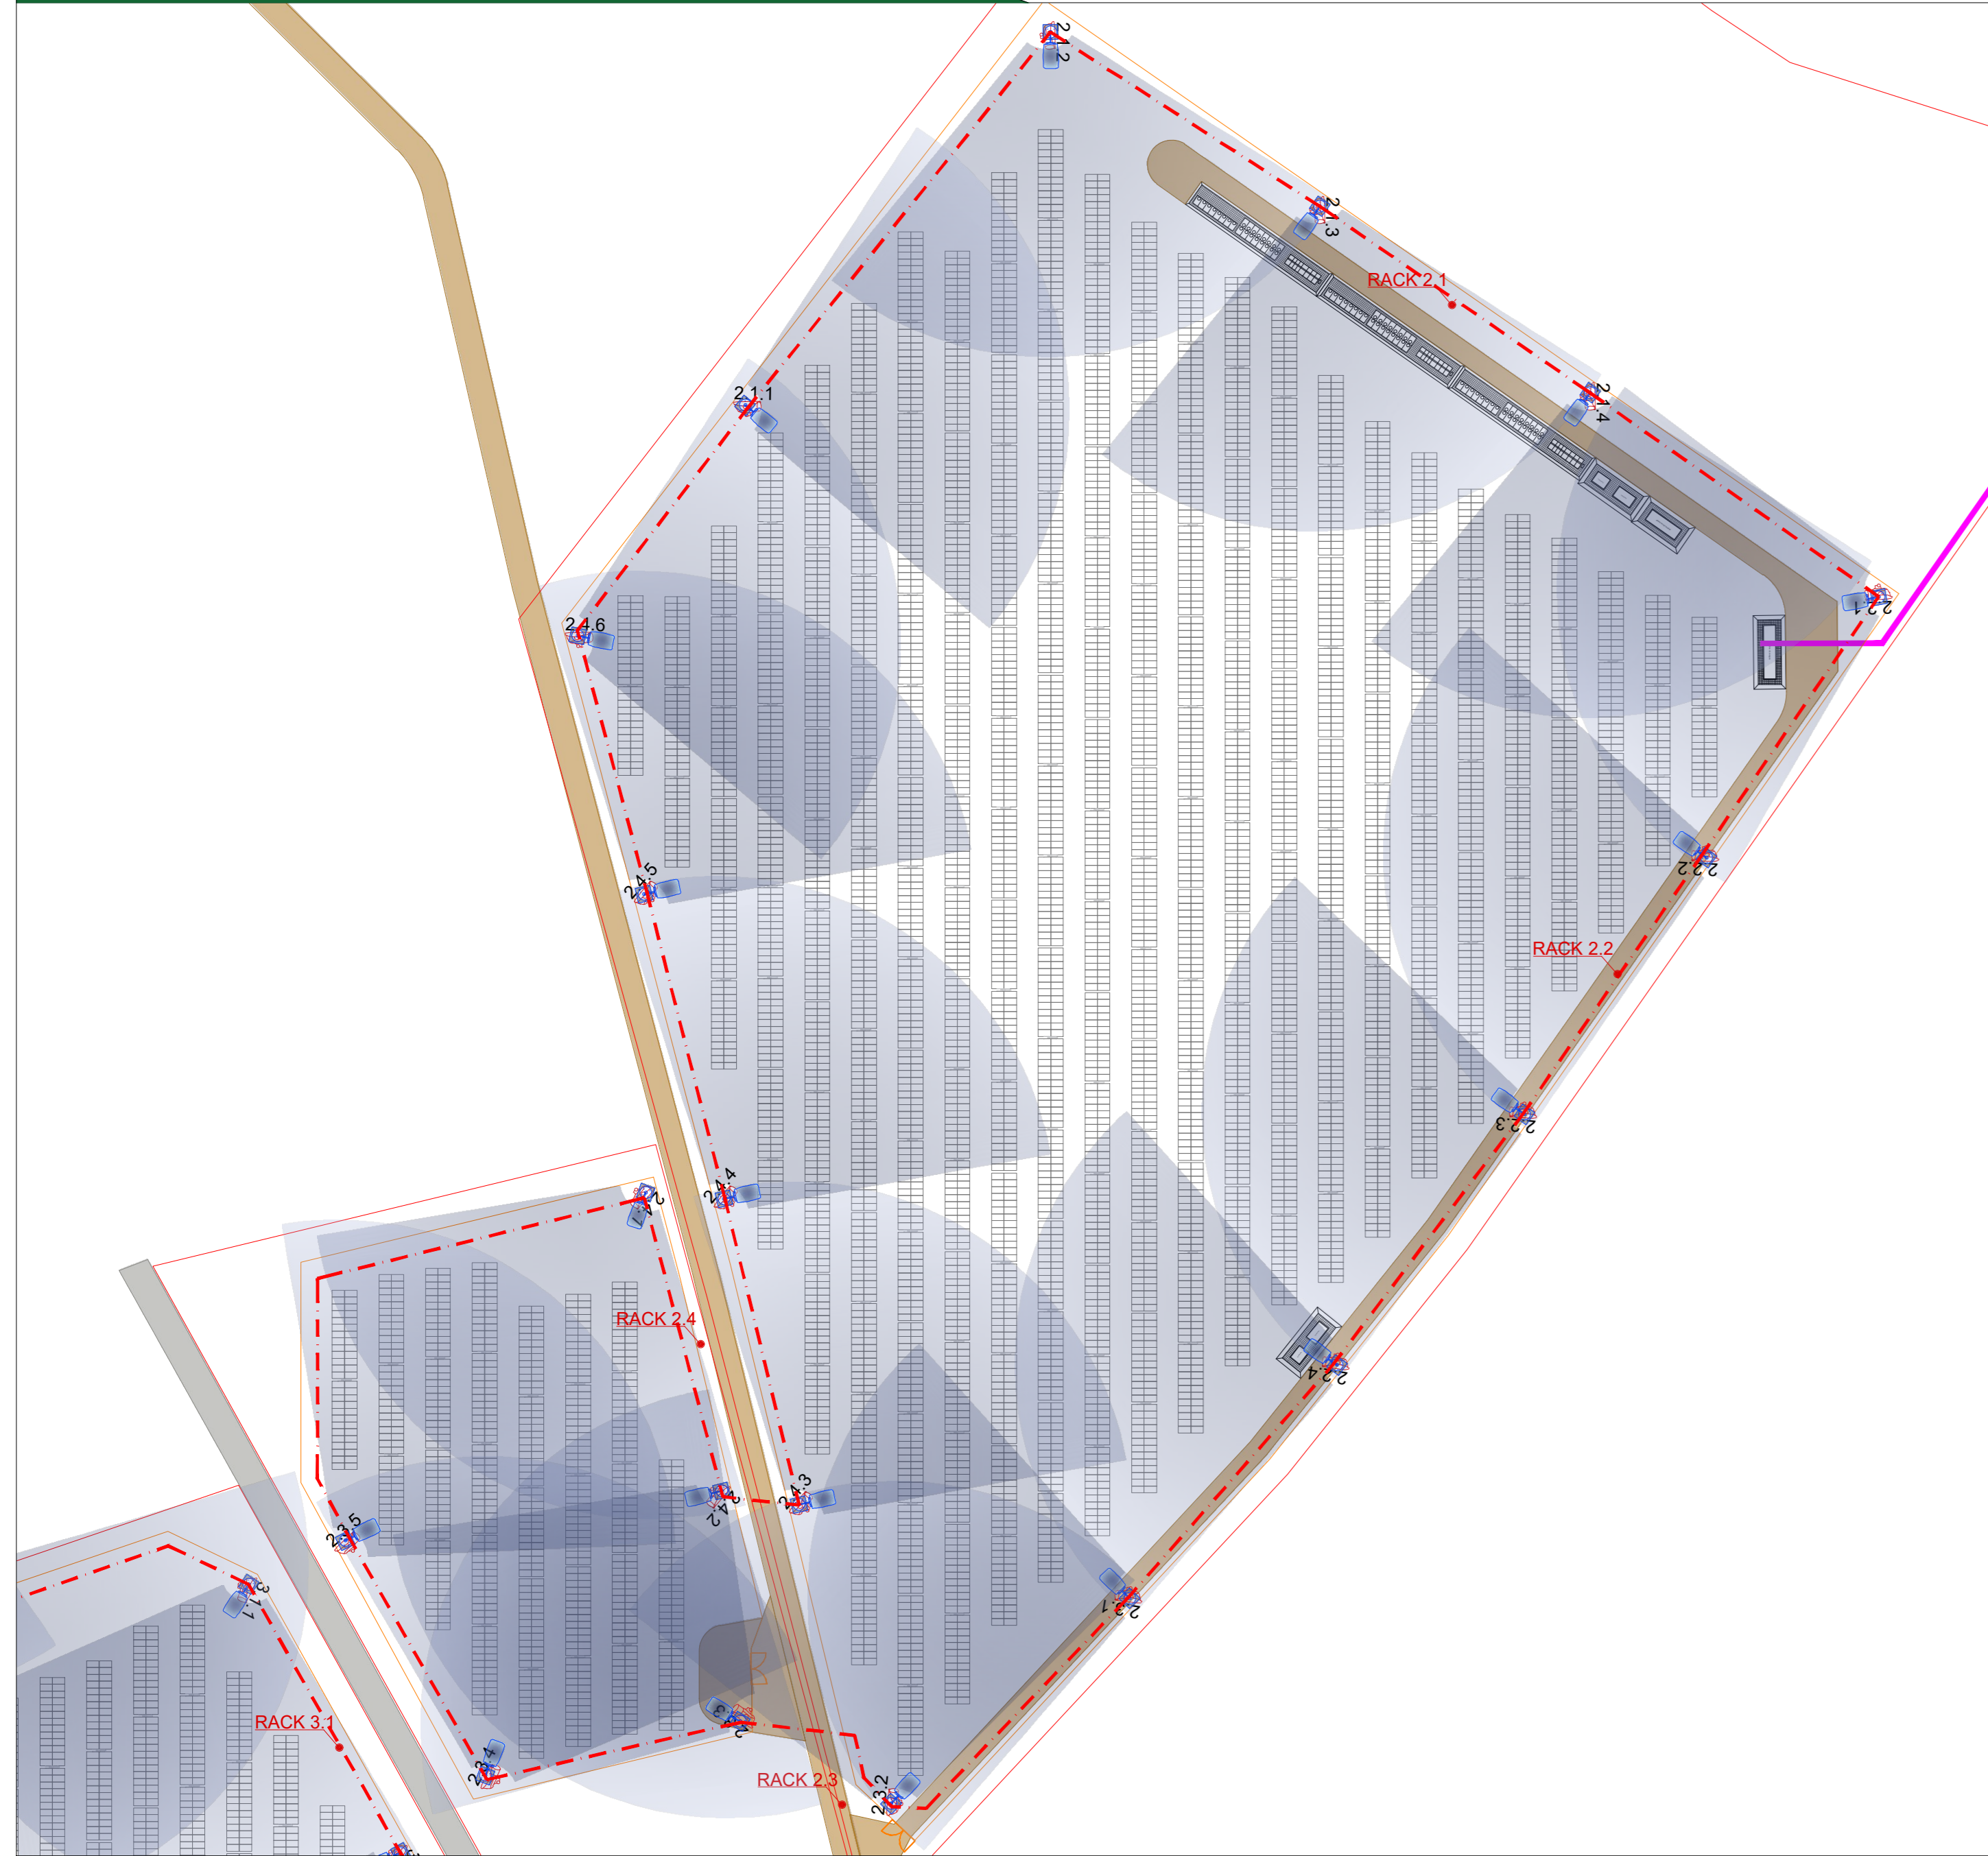

Layout impianto fotovoltaico - SISTEMA 3 - Scala 1:1000

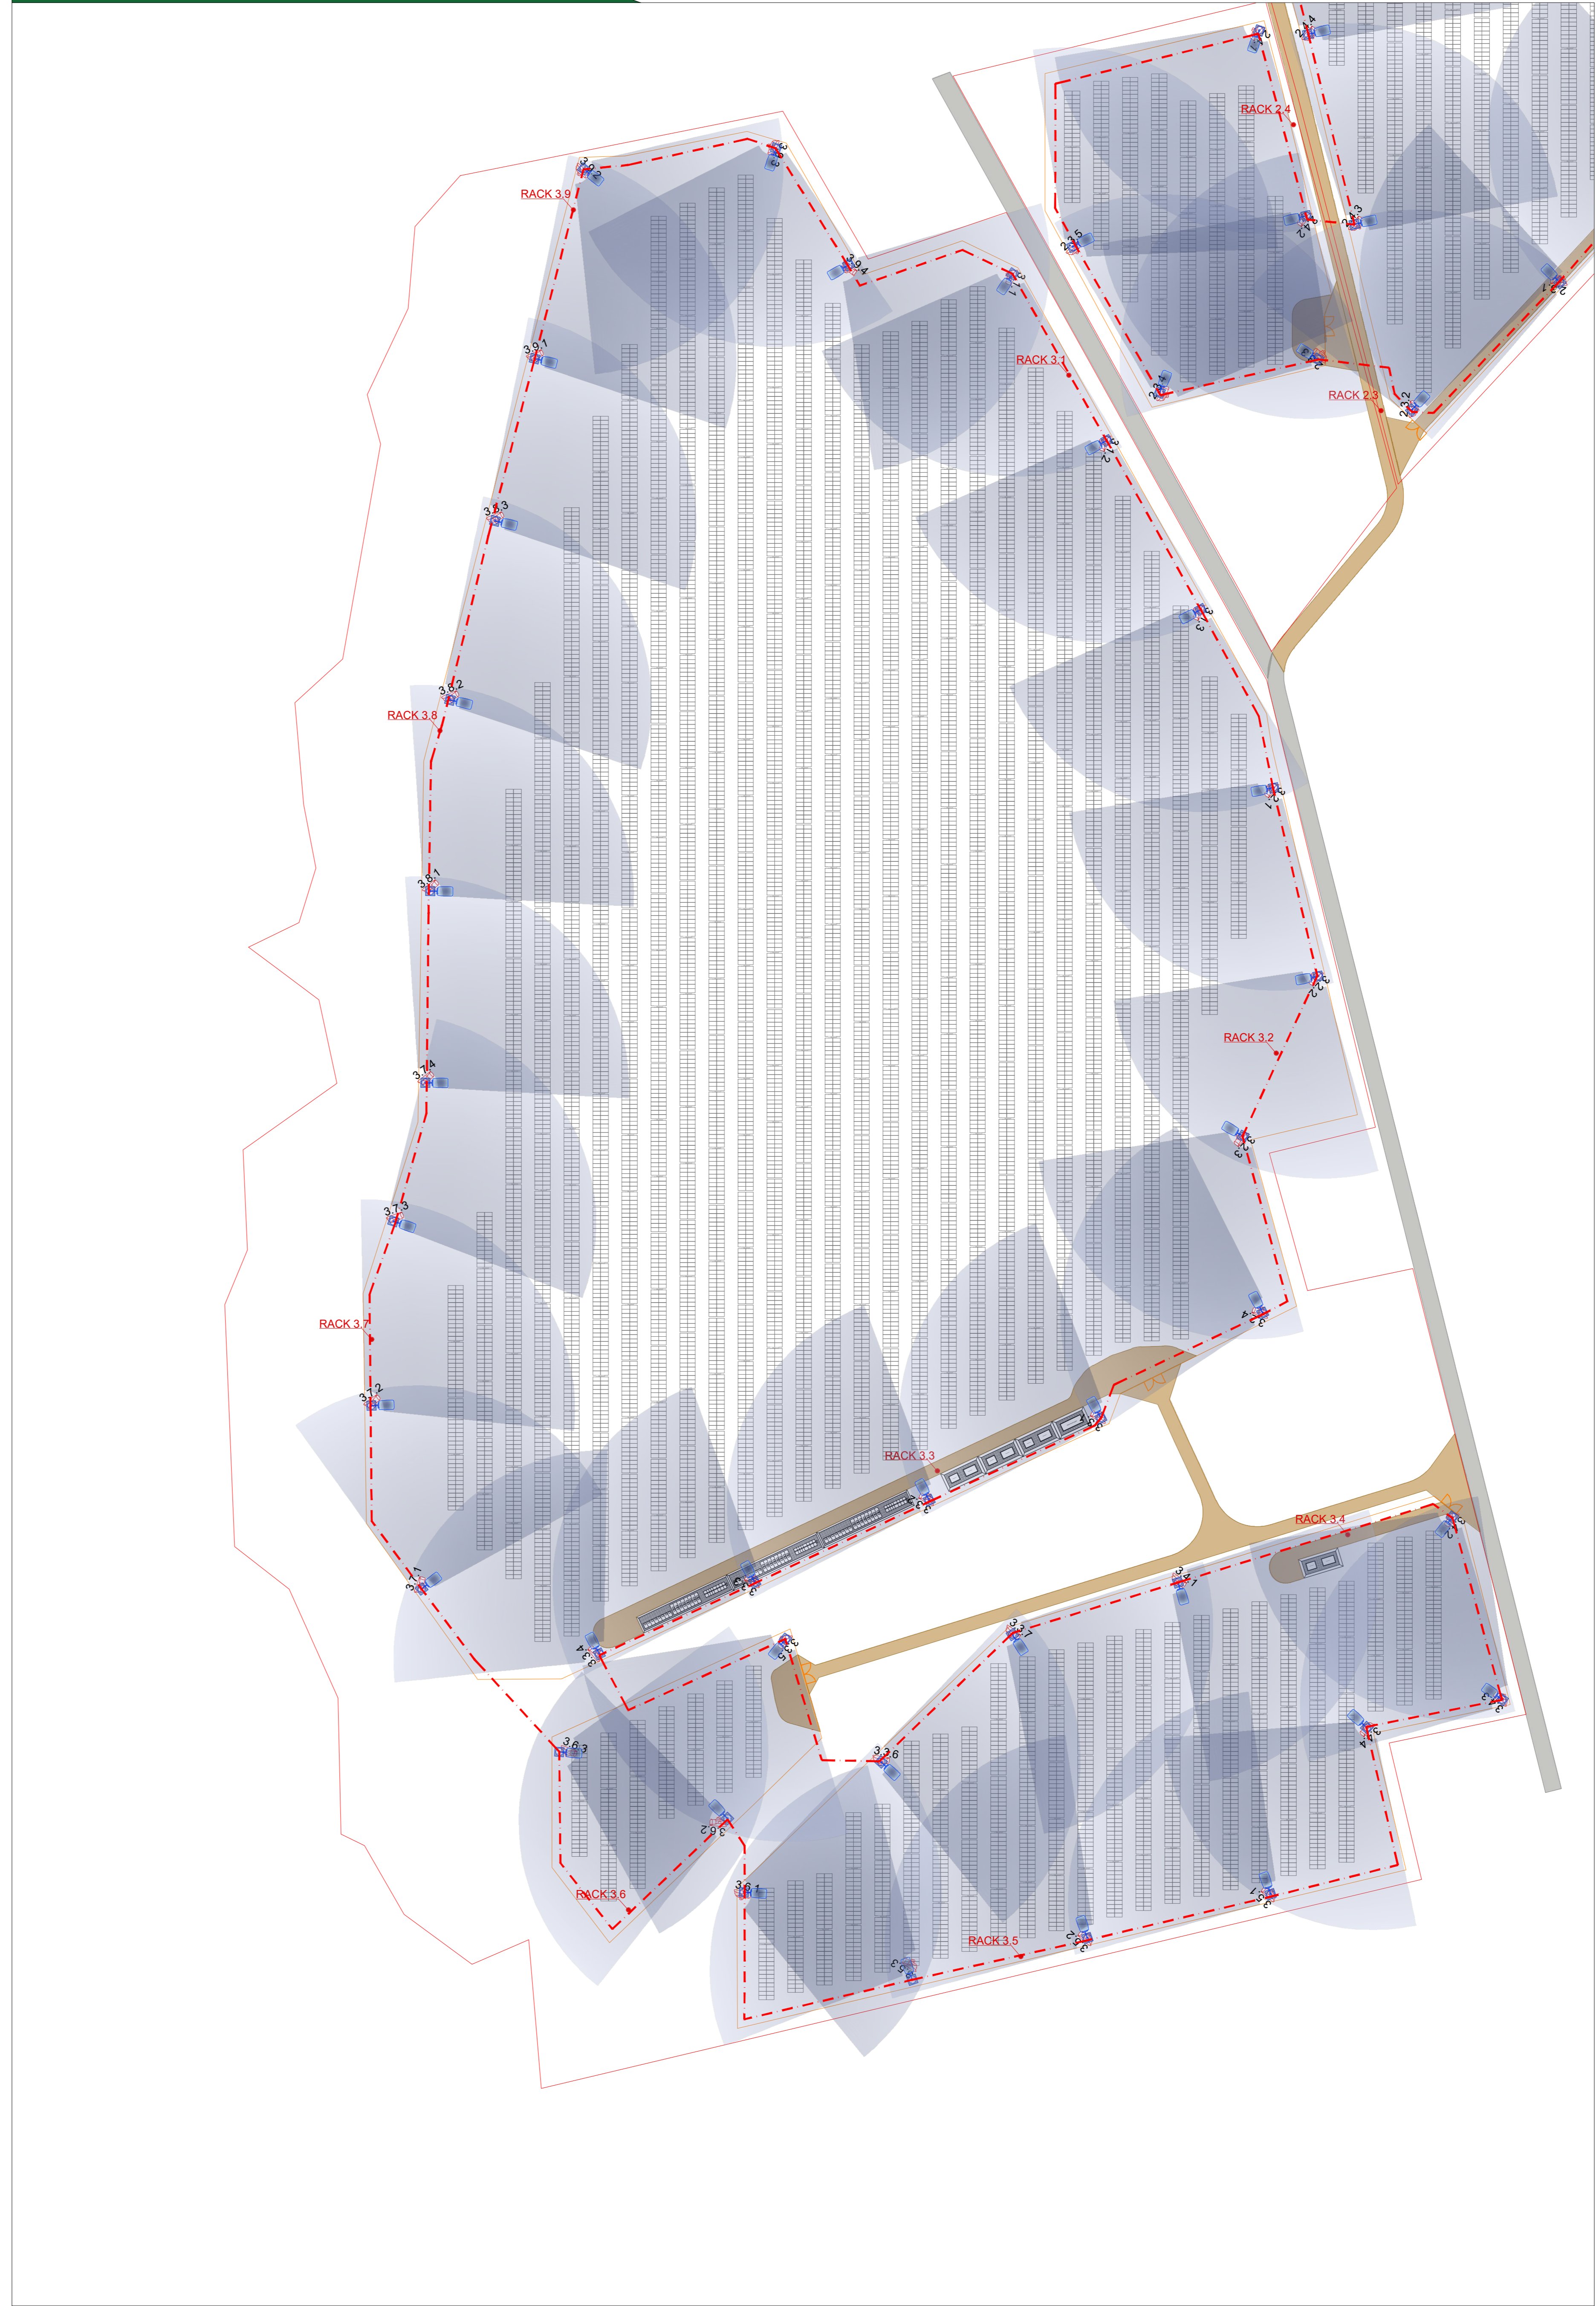

Inquadramento generale dell'impianto

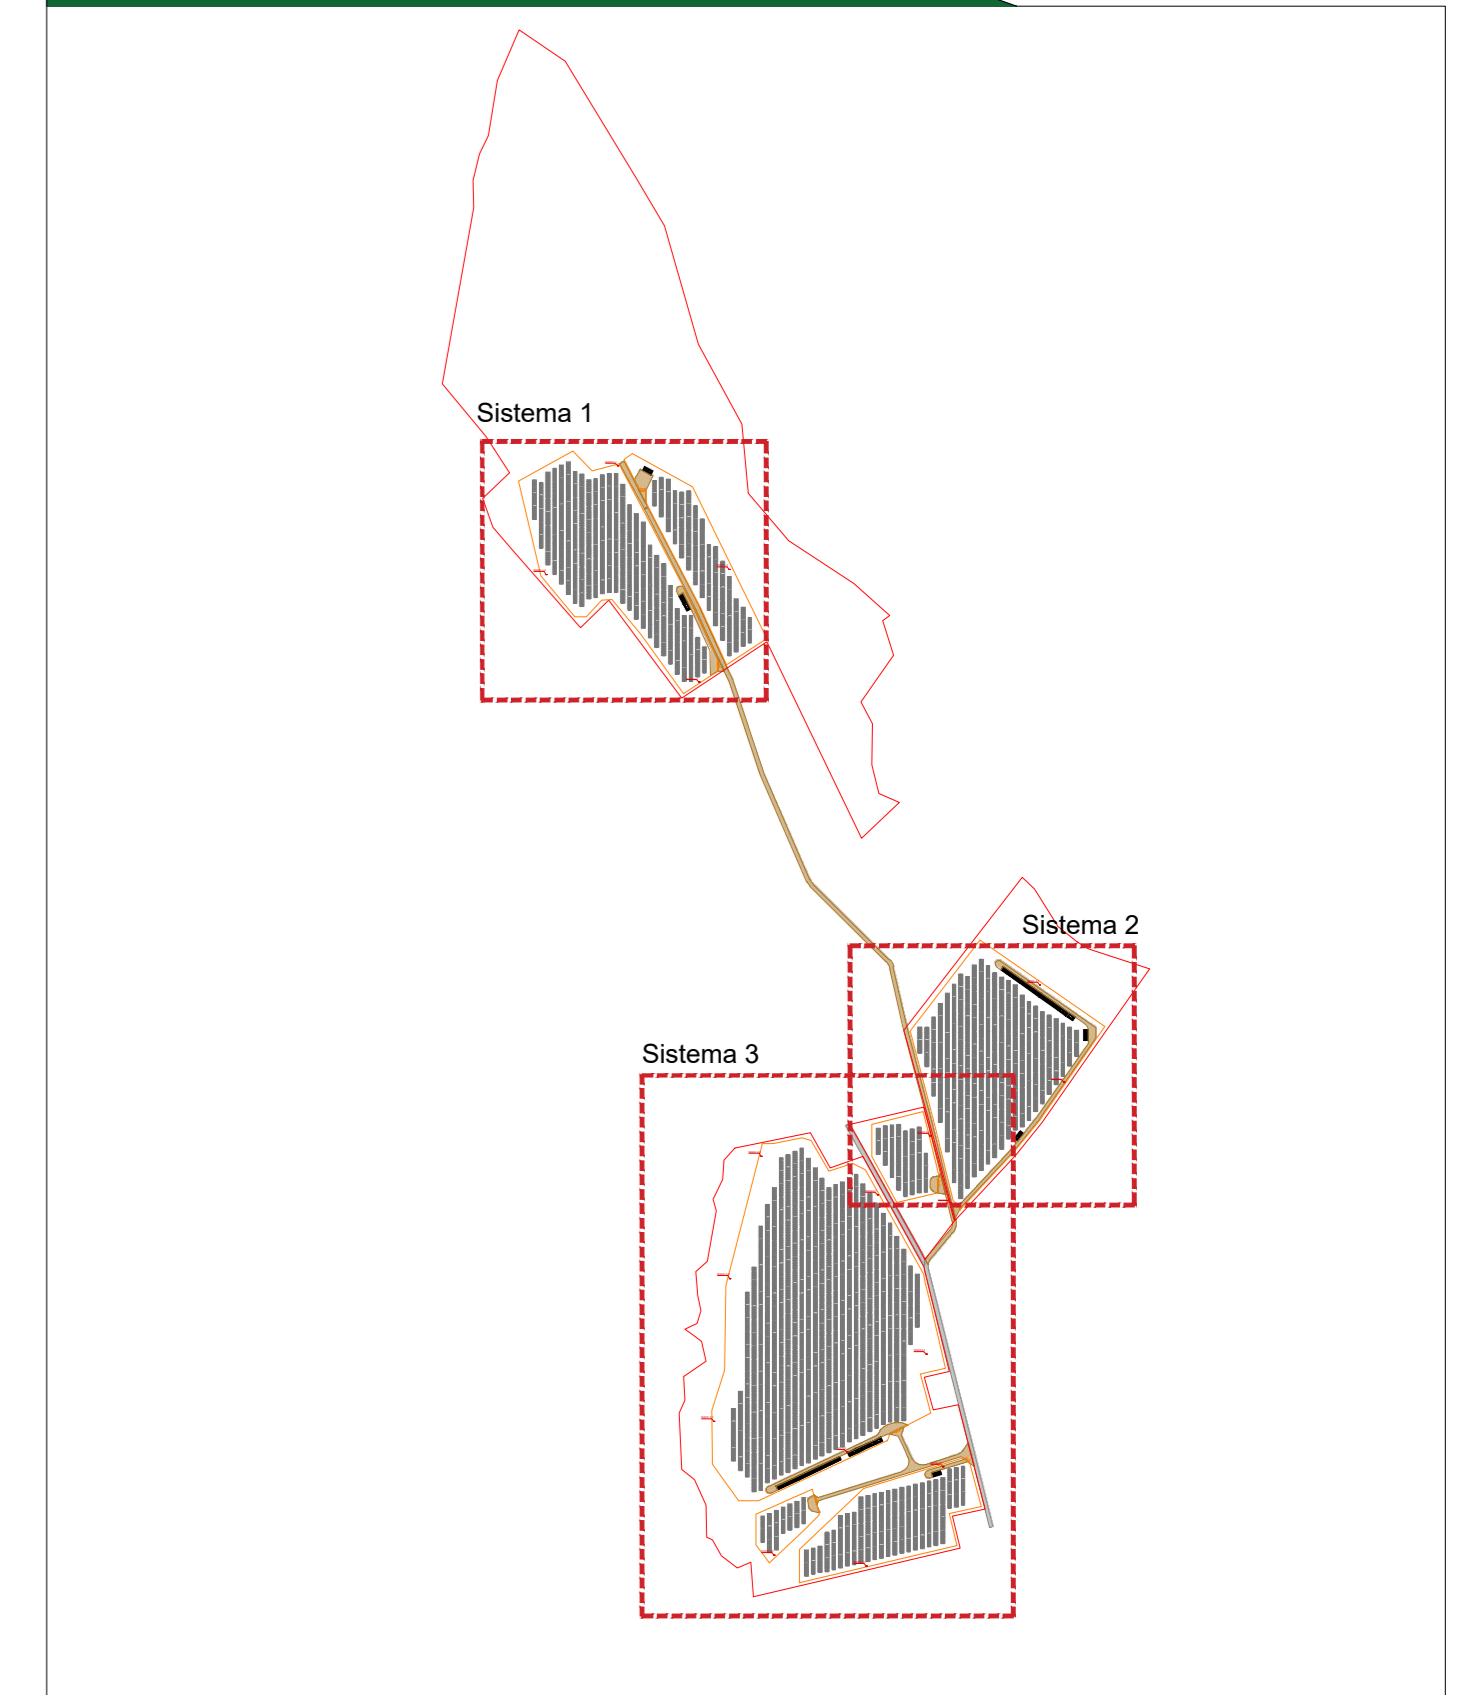

Legenda generale

- Perimetro dell'area di impianto
- Caviddotto BT collegamento impianti speciali
- Proiettore LED 200W su palo da 6m - pozzetto 50x50cm
- Videocamera IP BULLET TRUE FHD, Ottica 4.5 -25.2 mm, 12 MP H264 POE.
- Telecamera panoramica multi ottica 4x4K, compresa di staffa di montaggio.
- RACK N

Dati tecnici generali dell'impianto

- Numero complessivo elementi di videosorveglianza 71 di cui:
- 17 bullet per il Sistema 1
  - 19 bullet per il Sistema 2
  - 35 bullet per il Sistema 3
- Numero complessivo Rack 17 di cui:
- 4 rack per il sistema 1
  - 4 rack per il sistema 2
  - 9 rack per il sistema 3

**COMUNE DI VENOSA (PZ)**

**Impianto Agrivoltaico "MELILLO"**  
della potenza di 20,00 MW in immissione e 19,07 MW in DC  
**PROGETTO DEFINITIVO**

---

COMMITTENTE: **GAMMA ARRE.IT S.p.A.**  
Sede legale: Via Mecenate, 15 - 20137 - Milano (MI)  
Sede operativa: Regione delle Marche di Macao  
Numero di iscrizione C.F. e P.IVA: 12180020467  
Capitale Sociale Euro 10.000,00 i.s.  
Soggetta alla Direzione e Coordinamento di Canadian Solar Inc.  
PEC: gammaarredit@gammaarredit.it

---

PROGETTAZIONE: **TEKNE** S.p.A. SOCIETA' DI INGEGNERIA  
TENE srl  
Via Venezia, 106 - 11 - 70123 ANDRIA  
Tel: +39 0883 553714 - 552841 - Fax: +39 0883 552915  
www.gruppoarredit.it - e-mail: comit@gruppoarredit.it

---

PROGETTISTA: **dot. Ing. Renato Puffano** (Direttore Tecnico)

LEGALE RAPPRESENTANTE: **dot. Renato Puffano**

CONSULENTE: **TEKNE S.p.A.**

---

**PD** **LAYOUT IMPIANTO ANTINTRUSIONE E VIDEOSORVEGLIANZA** Tavola: **IE05A**

PROGETTO DEFINITIVO

Data 1° emissione: **SETTEMBRE 2022**

Redatto: g. PUFFANO

Verificato: g. PUFFANO

Approvato: g. PUFFANO

Scala: 1:1000

Protocollo Tekne:

TKA682