Inquadramento generale percorso cavidotto - Scala 1:5.000

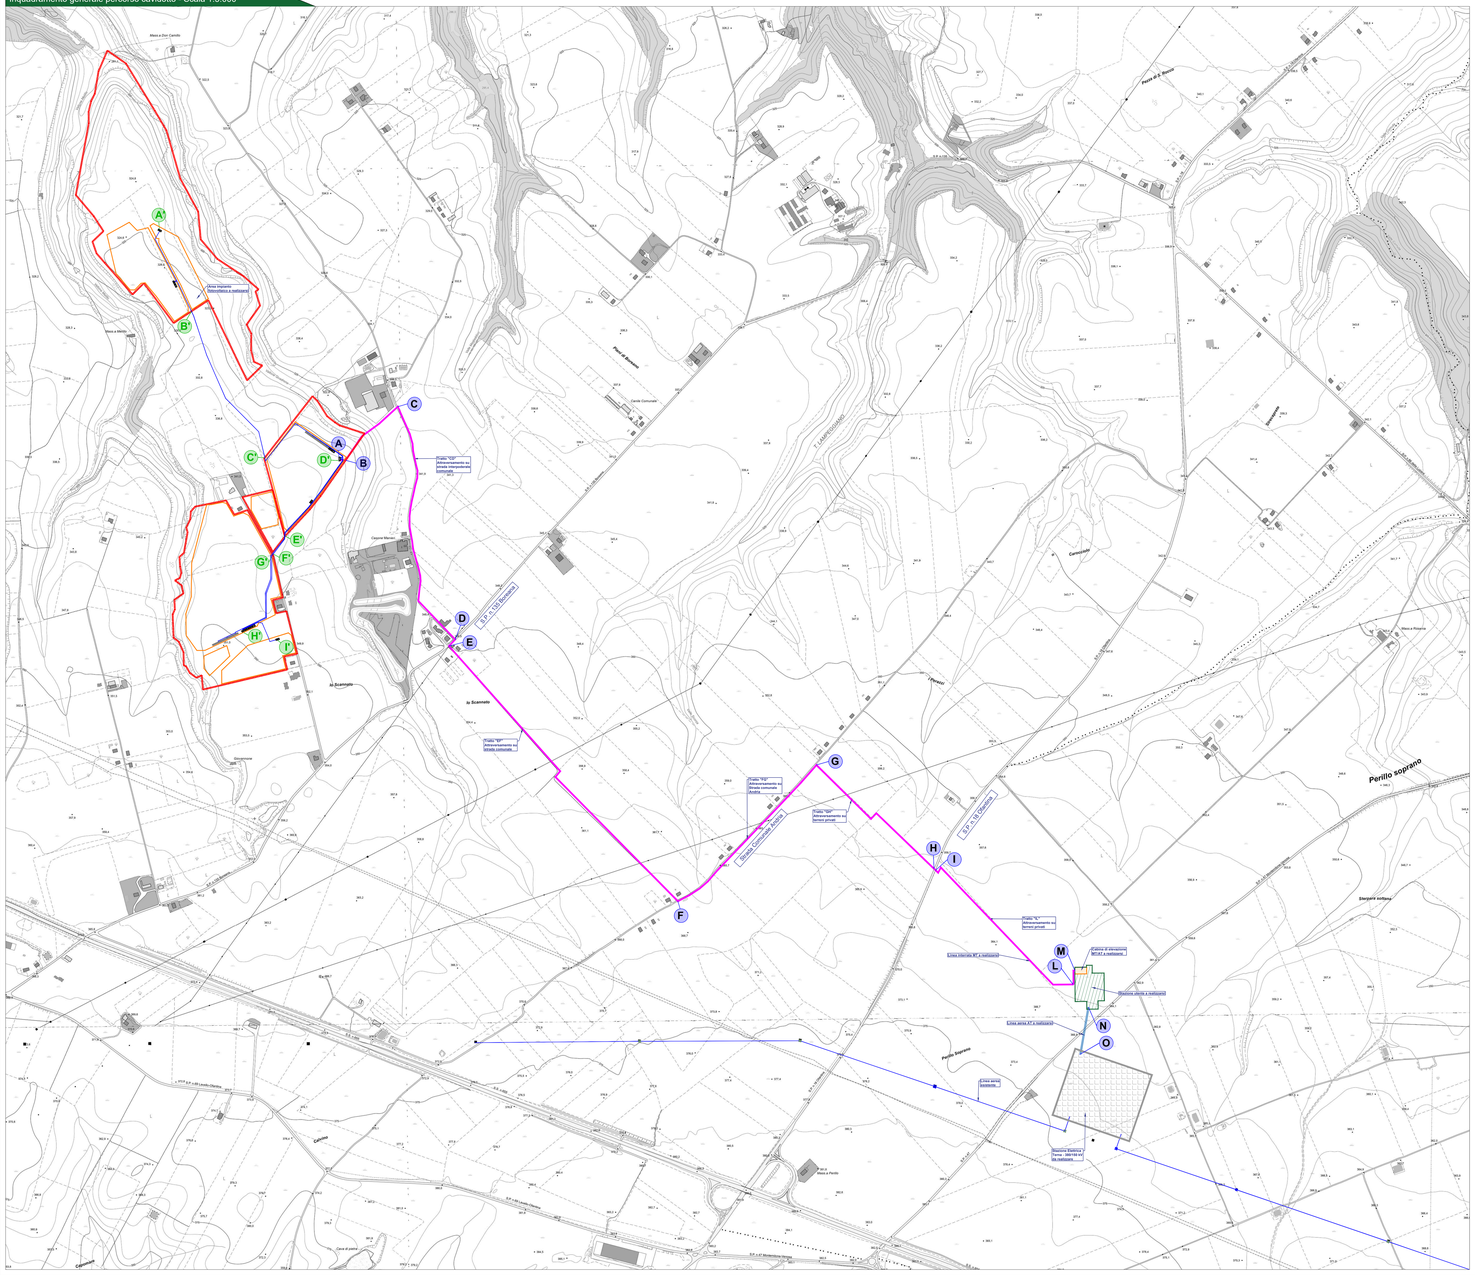
A
B
C
D
E
F
G
H
I
L
M
N
O
A'
B'
C'
D'
E'
F'
G'
H'
I'
Area impianto fotovoltaico a realizzarsi
Stazione Elettrica Terna - 380/150 kV da realizzare
Stazione utente a realizzarsi
Cabina di elevazione MT/AT a realizzarsi
S.P. n.135 Boreana
S.P. n.18 Ofantina
Strada Comunale Andria
Parillo soprano
