

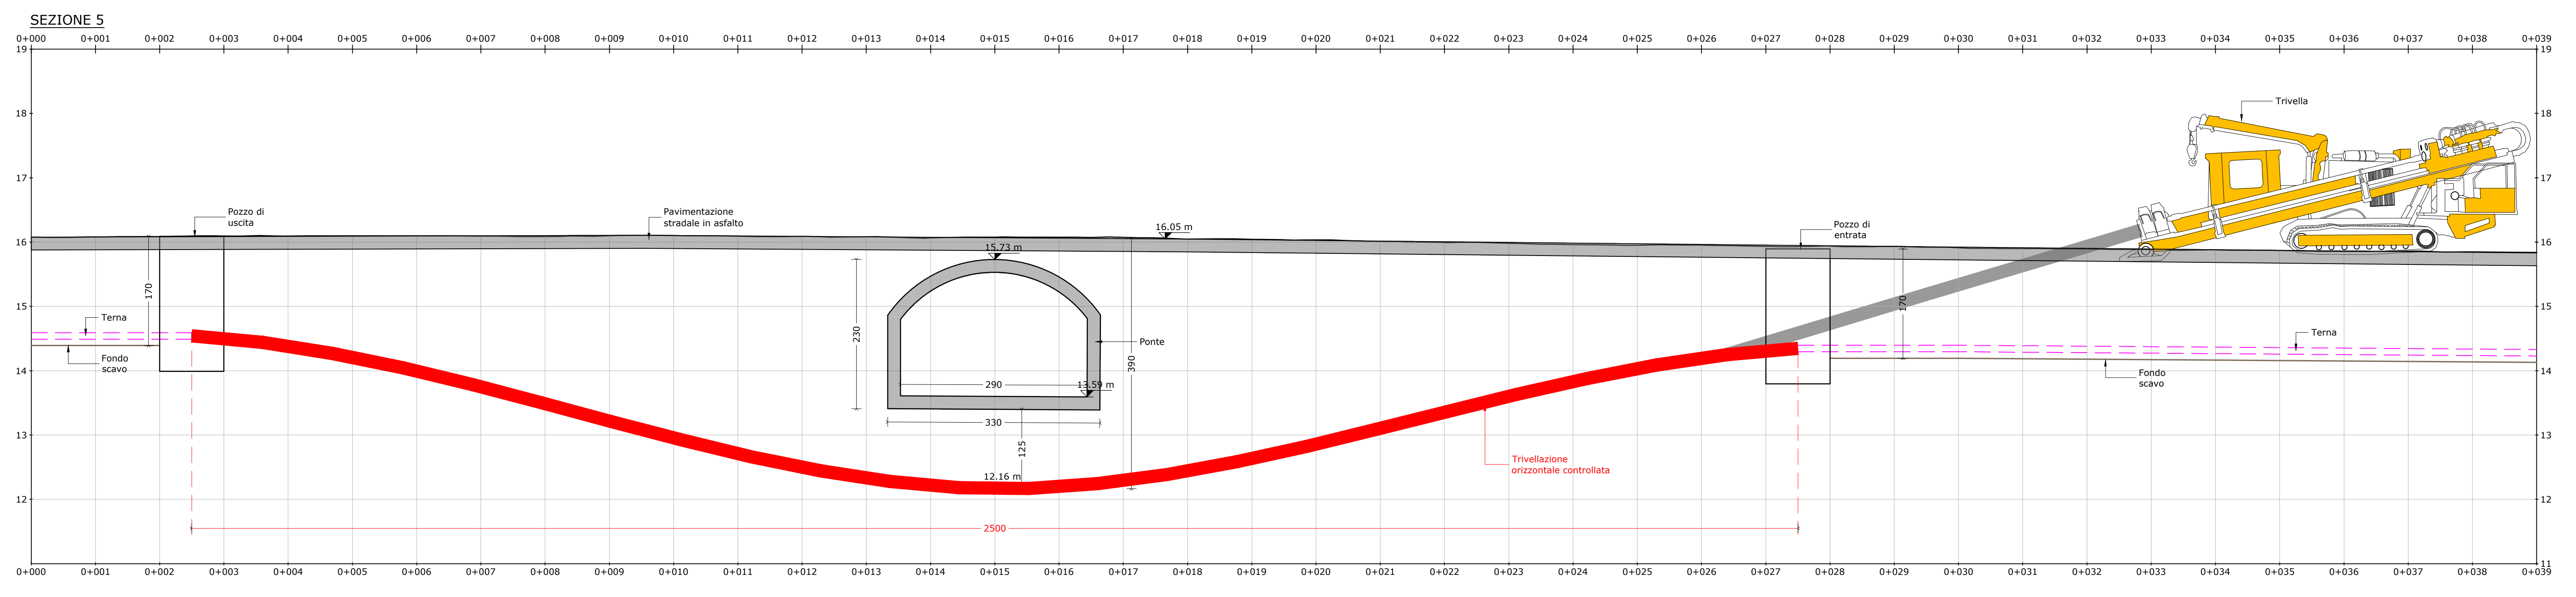
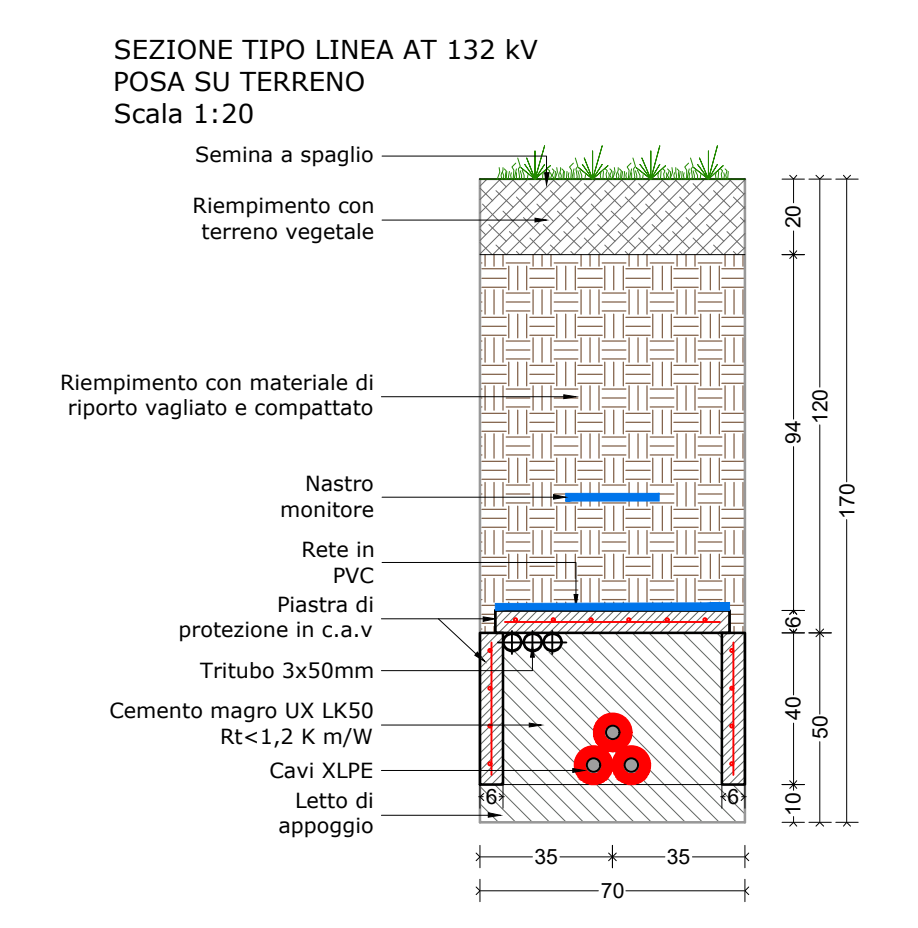


- LEGENDA**
- LINEA ELETTRICA AT INTERRATA
 - - - RETE ACQUEDOTTO DEL POLLINO
 - · - · RETE ACQUEDOTTO COMUNALE

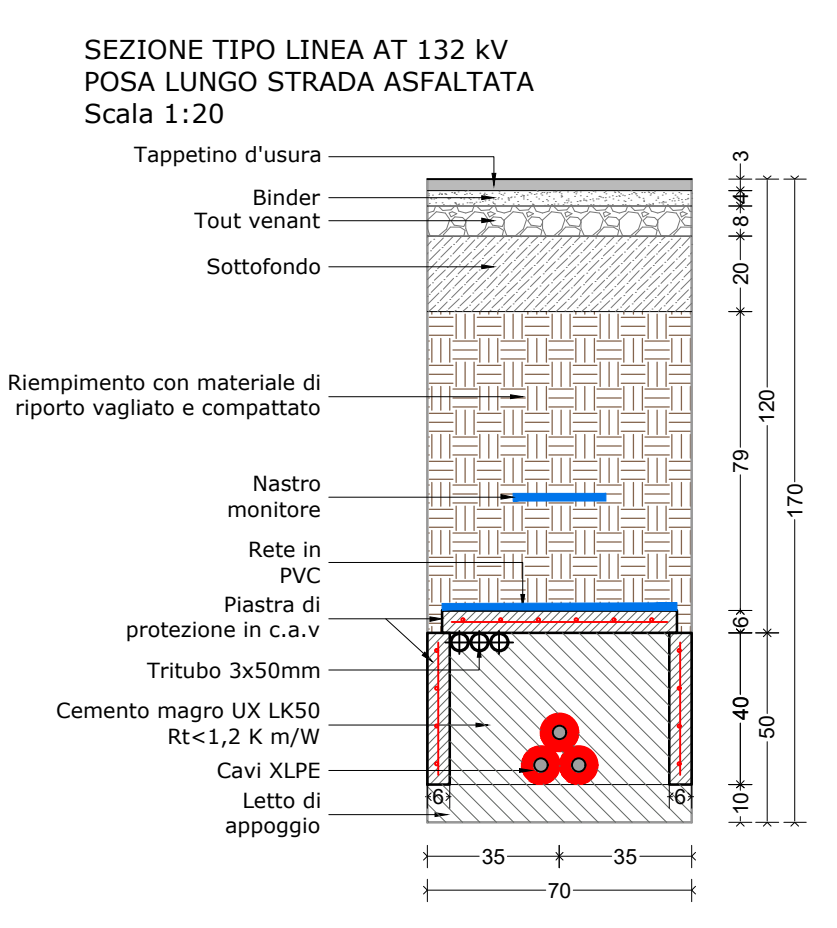

INTERFERENZA 5

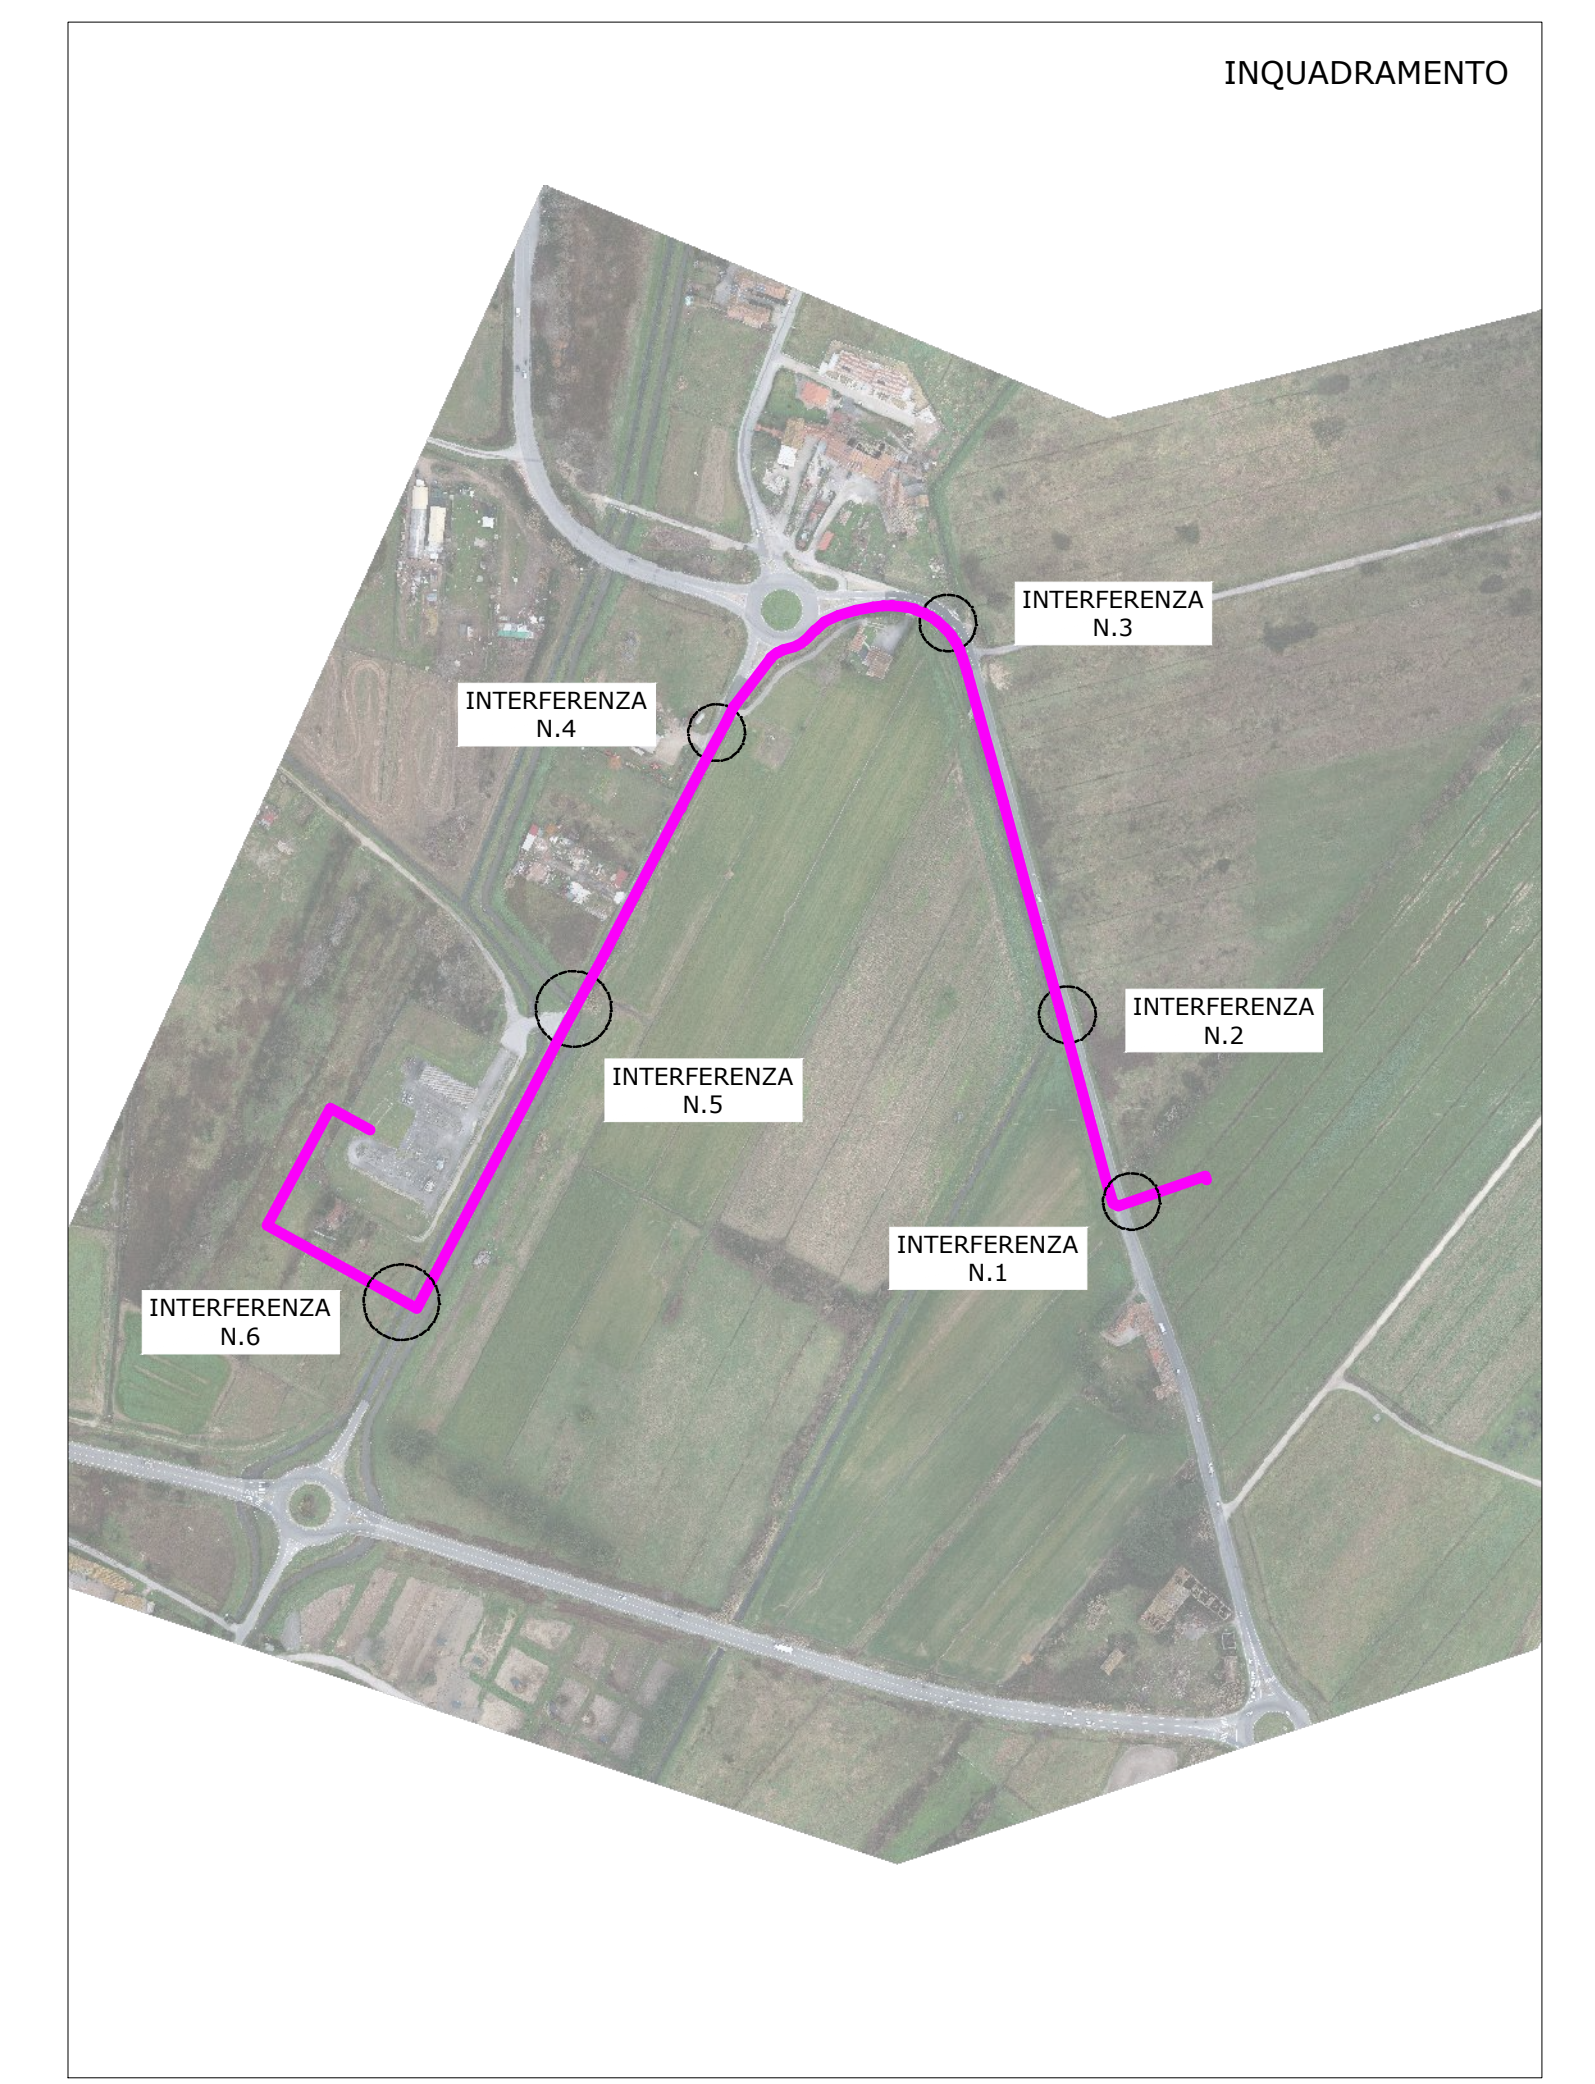

Comune: **MONSUMMANO TERME** Provincia: **PISTOIA**

Salvetti Graneroli engineering

Salvetti Graneroli engineering logo and address: Viale San Michele del Carso, 22, 20144 Milano (MI)

IMPIANTO SOLARE AGRIVOLTAICO DI MONSUMMANO

Progetto: **IMPIANTO AGRIVOLTAICO A TERRA PER LA PRODUZIONE DI ENERGIA ELETTRICA SITO NEL COMUNE DI MONSUMMANO TERME (PT)**
 Istanza di valutazione di impatto ambientale per la costruzione e l'esercizio di impianti di produzione di energia elettrica alimentati da fonti rinnovabili ai sensi degli artt. 23, 24-24 bis e 25 del D.Lgs.152/2006

PROGETTO DEFINITIVO

Rev. 01 Data 03/04/2023 Descrizione Emissione

Committente: **RNE6 S.R.L.**
 Viale San Michele del Carso, 22
 20144 Milano (MI)

Data: 03/04/2023 Scala: 1:20, 1:100, 1:200 Tavola: **F.07_00**

SONDRIO L. Maliero Cadorna, 49
 Tel: 0342.311625 Fax: 0342.311670
 E-mail: info@salvetti-graneroli.com PEC: salvetti-graneroli@pec.it C.F./P.IVA: 0101300146