






Legenda

-  Strada
-  Recinzione
-  Pali illuminazione
-  Videosorveglianza
-  Fascia di mitigazione
-  Cabina di smistamento



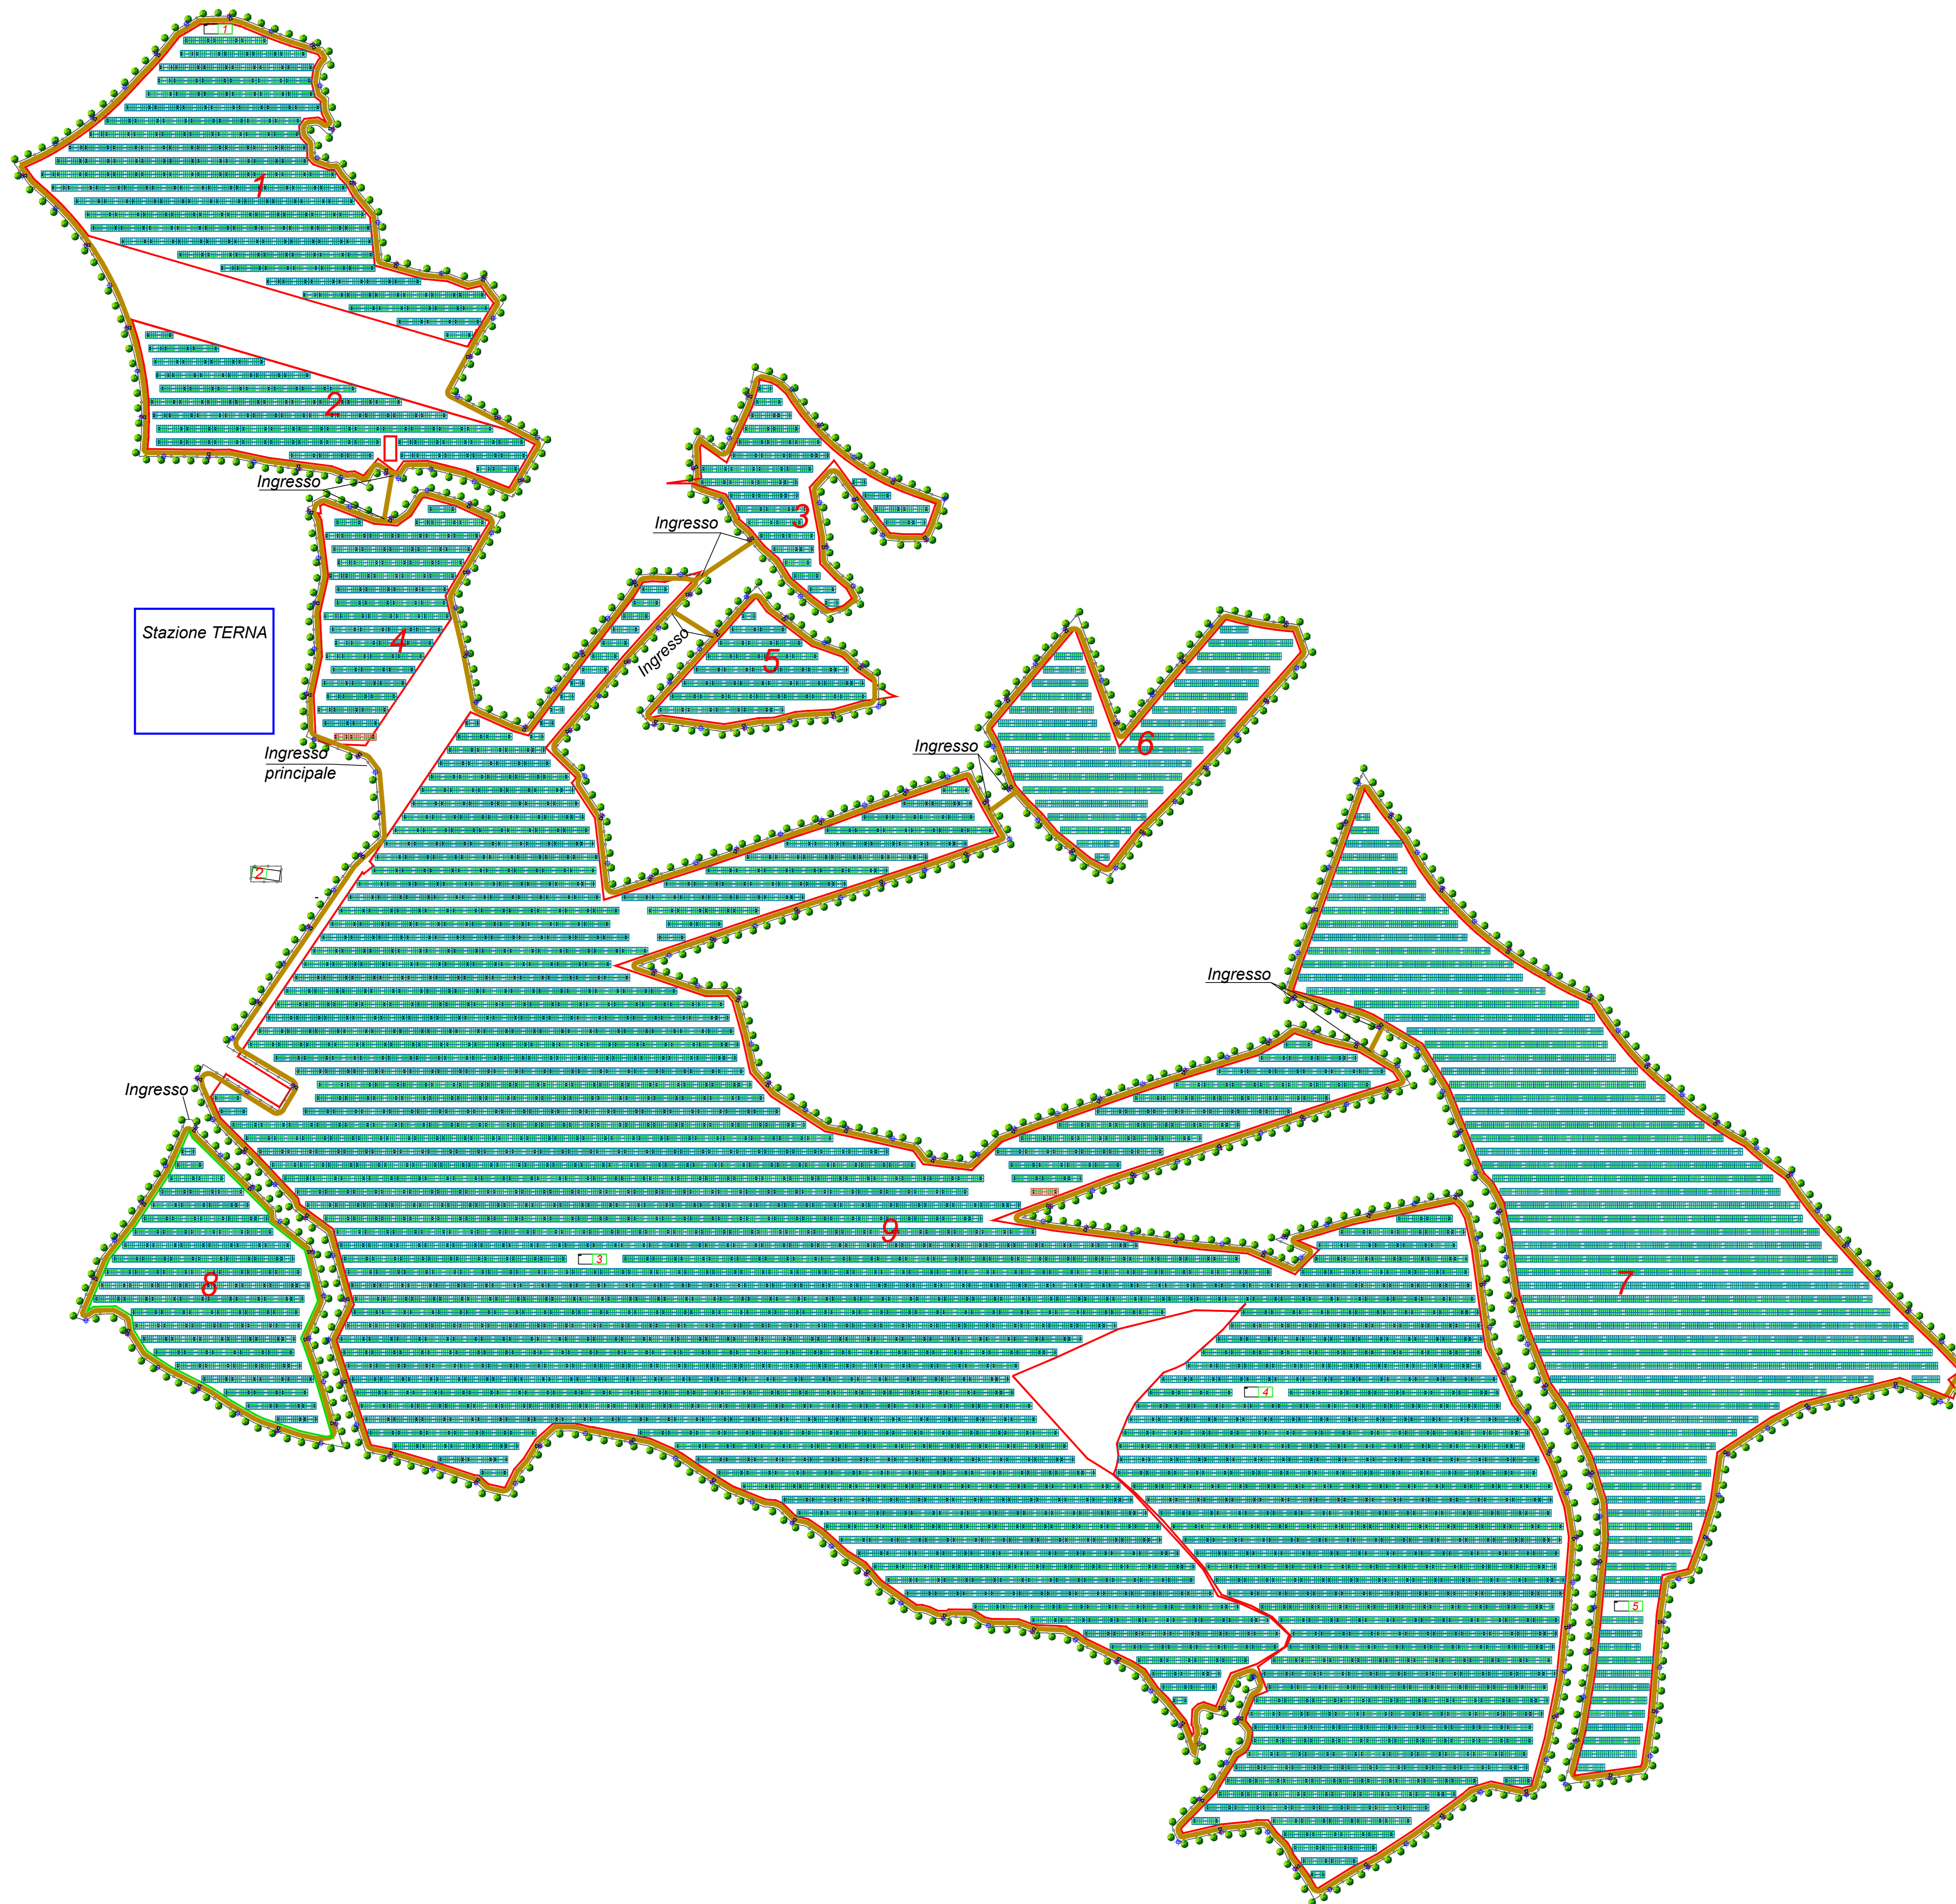

REGIONE
BASILICATA



PROVINCIA DI
POTENZA



COMUNE DI
SANT'ARCANDELO

OGGETTO:
PROGETTO DEFINITIVO PER LA REALIZZAZIONE DI UN PARCO AGRIVOLTAICO A TERRA "SANT'ARC. 1" DELLA POTENZA NOMINALE DI 50 MW LOCALITA' "MONTICELLI" NEL COMUNE DI SANT'ARCANDELO (PZ)

ELABORATO: **LAYOUT DI IMPIANTO**



PROPRONTE:
COMPAGNIA DEL SOLE TRE S.R.L.
 P. IVA 0244202086
 VIA ALDO MORO, 28
 25045 BRENO (BS)

PROGETTAZIONE:

Ing. Carmine Martone
 80136/1872
 Ordine Ingegneri Potenza
 C.F. ARICANT755841002

 **EGM PROJECT**


Geol. Raffaele Nicolosi
 0150/14417
 Ordine Geologi Basilicata
 C.F. MGNPL170448904


EGA PROJECT S.R.L.
 VIA VERASTRO 151/A
 85100 POTENZA (PZ)
 P. IVA 0204310766
 REA PZ-206963

Utilelo prep.	Cat. opera	N. prog. elaborato	Tipo elaborato	N. foglio	Tot. fogli	Nome file	Scala
PD	I.IF	A.12.a.6	D				1: 2000
00	GENNAIO 2023	Emissione					