


REGIONE BASILICATA

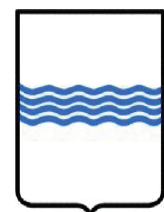

COMUNE DI ALIANO



IMPIANTO AGROVOLTAICO

PROGETTO REALIZZAZIONE IMPIANTO FOTOVOLTAICO E RELATIVE OPERE DI CONNESSIONE IN AGRO DI ALIANO – MT LOCALITÀ PANTANO

POTENZA NOMINALE 20 MW

N° ALLEGATO A.12. b8

Schemi elettrici impianto fotovoltaico BT/MT

COMMITTENTE


GEMINI WIND SRL

VIA GIUSEPPE RIPAMONTI N° 44 20141 - MILANO P.IVA 12401220962

Il Tecnico Ing. Francesco Dinota

DATA: DICEMBRE 2022

Rev n°1

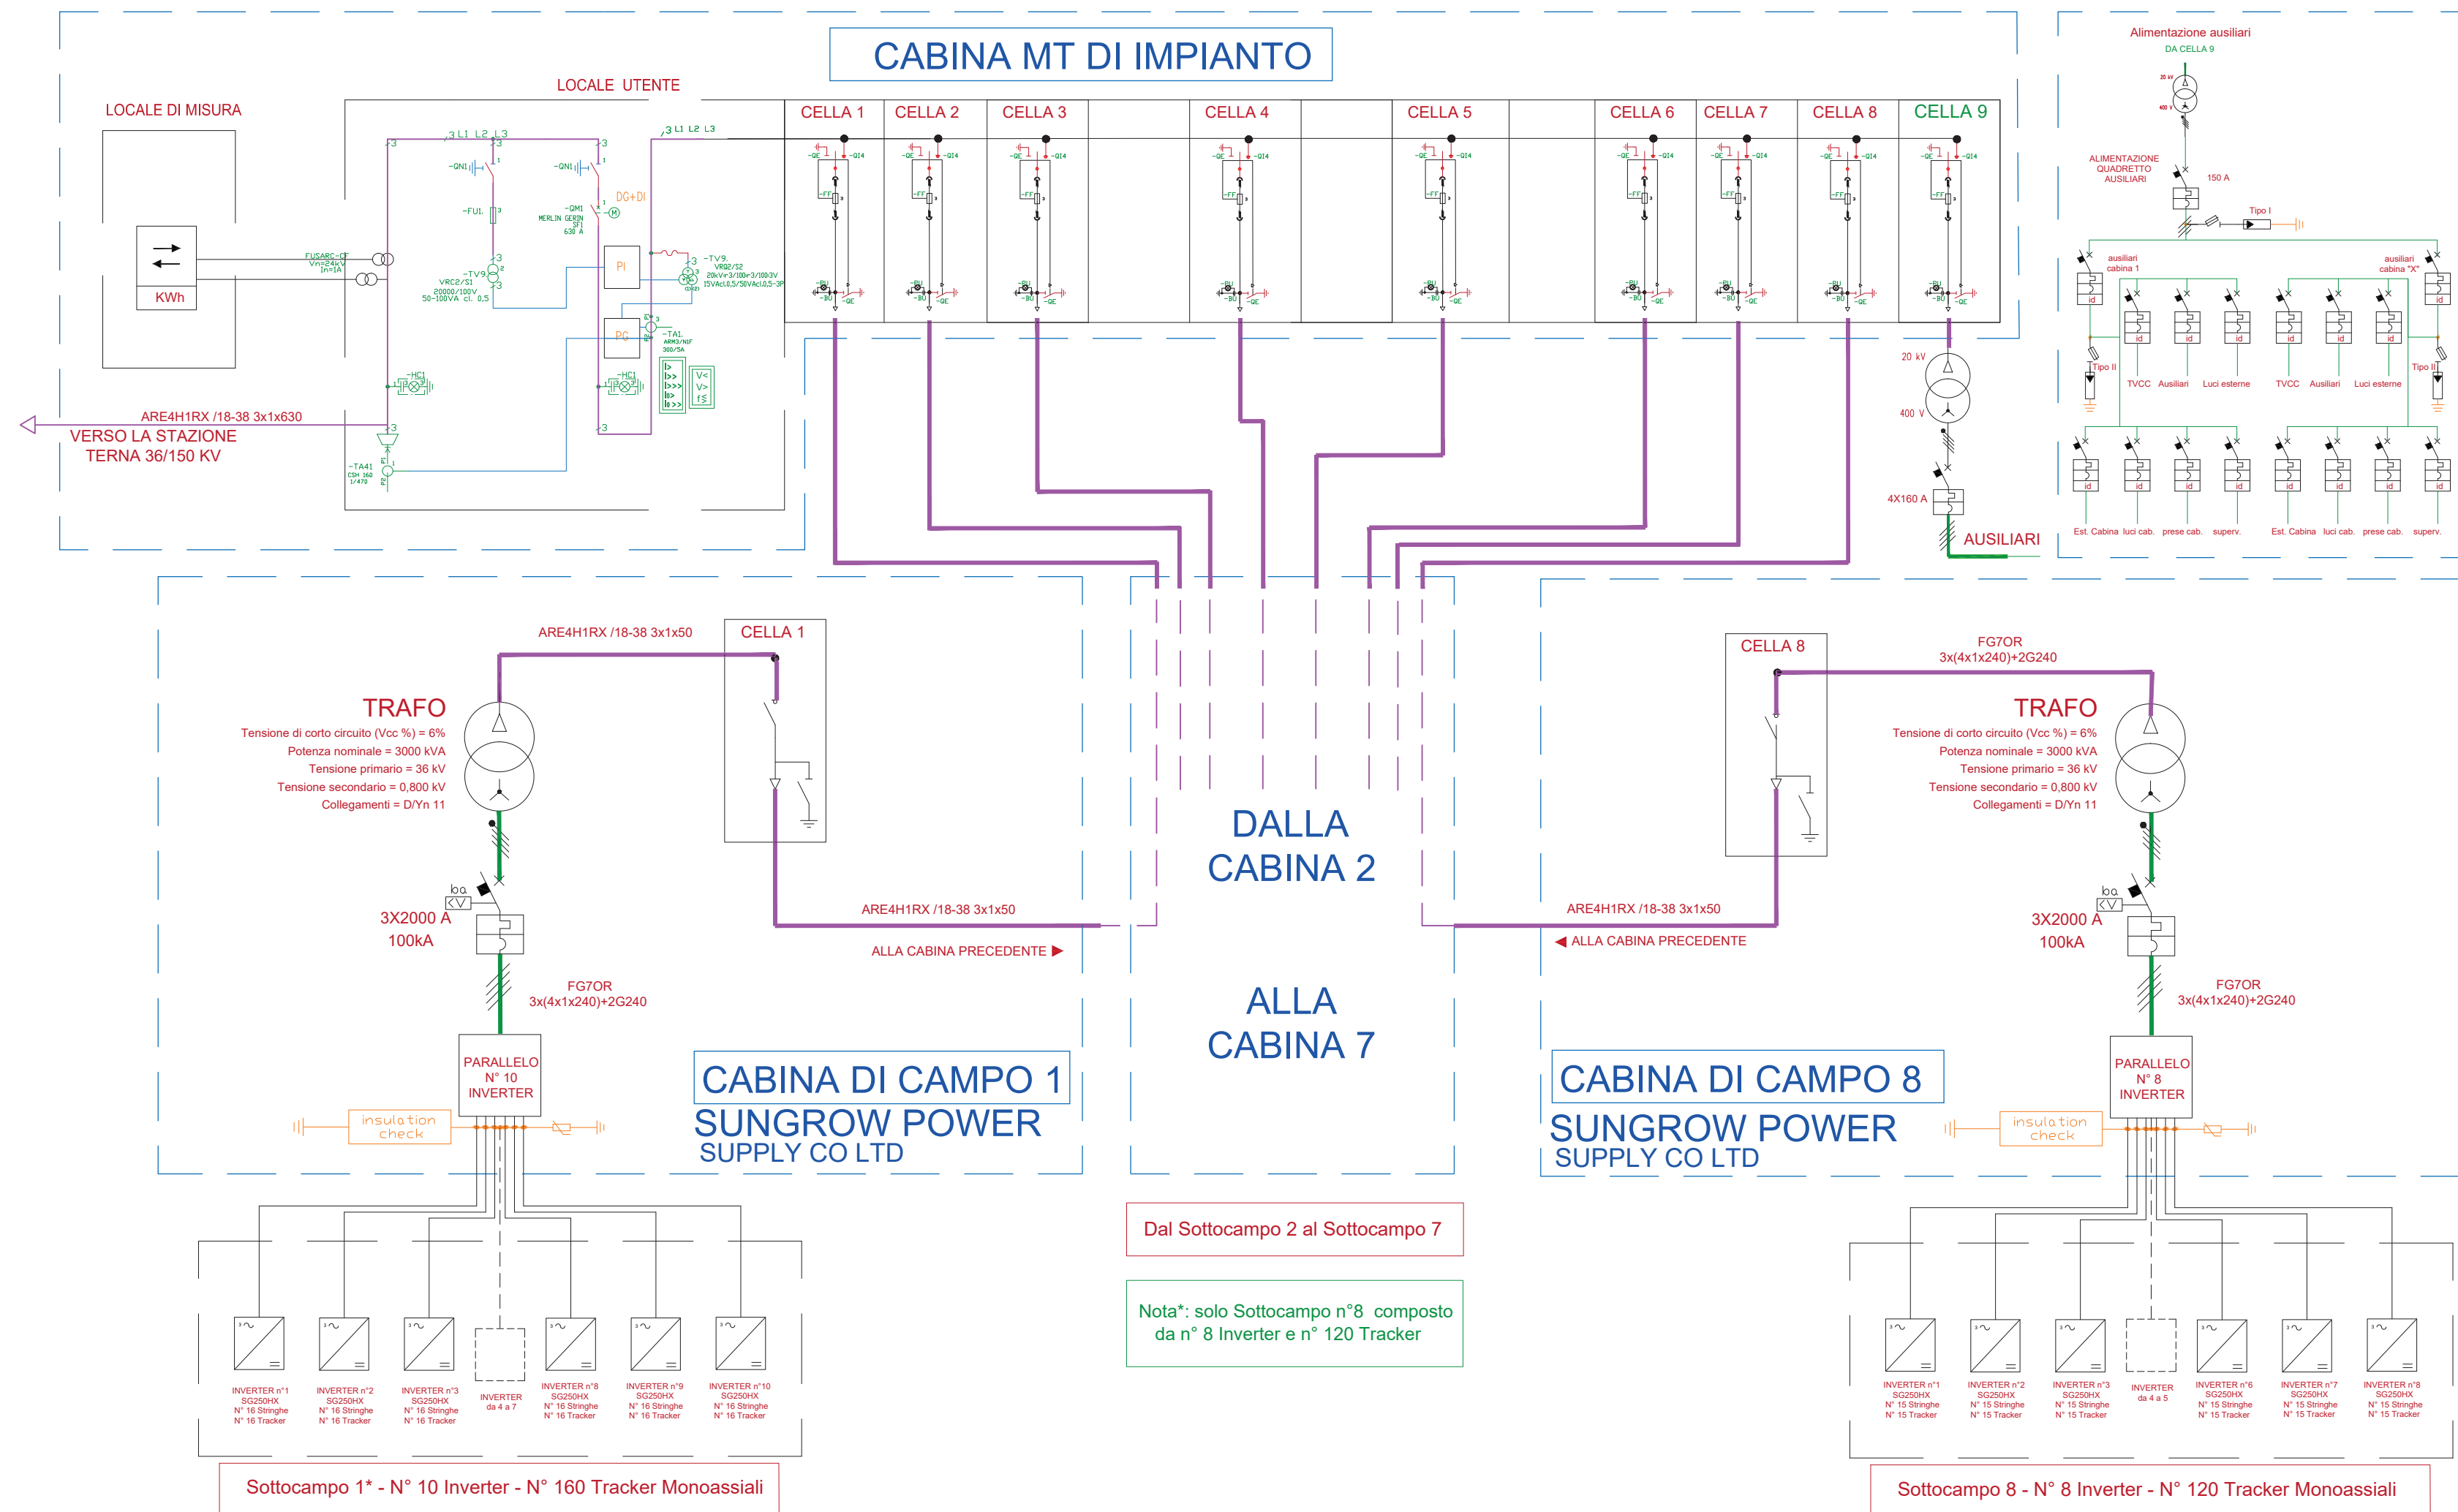

Dal Sottocampo 2 al Sottocampo 7

Nota*: solo Sottocampo n°8 composto da n° 8 Inverter e n° 120 Tracker

Sottocampo 1* - N° 10 Inverter - N° 160 Tracker Monoassiali

Sottocampo 8 - N° 8 Inverter - N° 120 Tracker Monoassiali