



PPR SARDEGNA MAPPE AREE TUTELATE

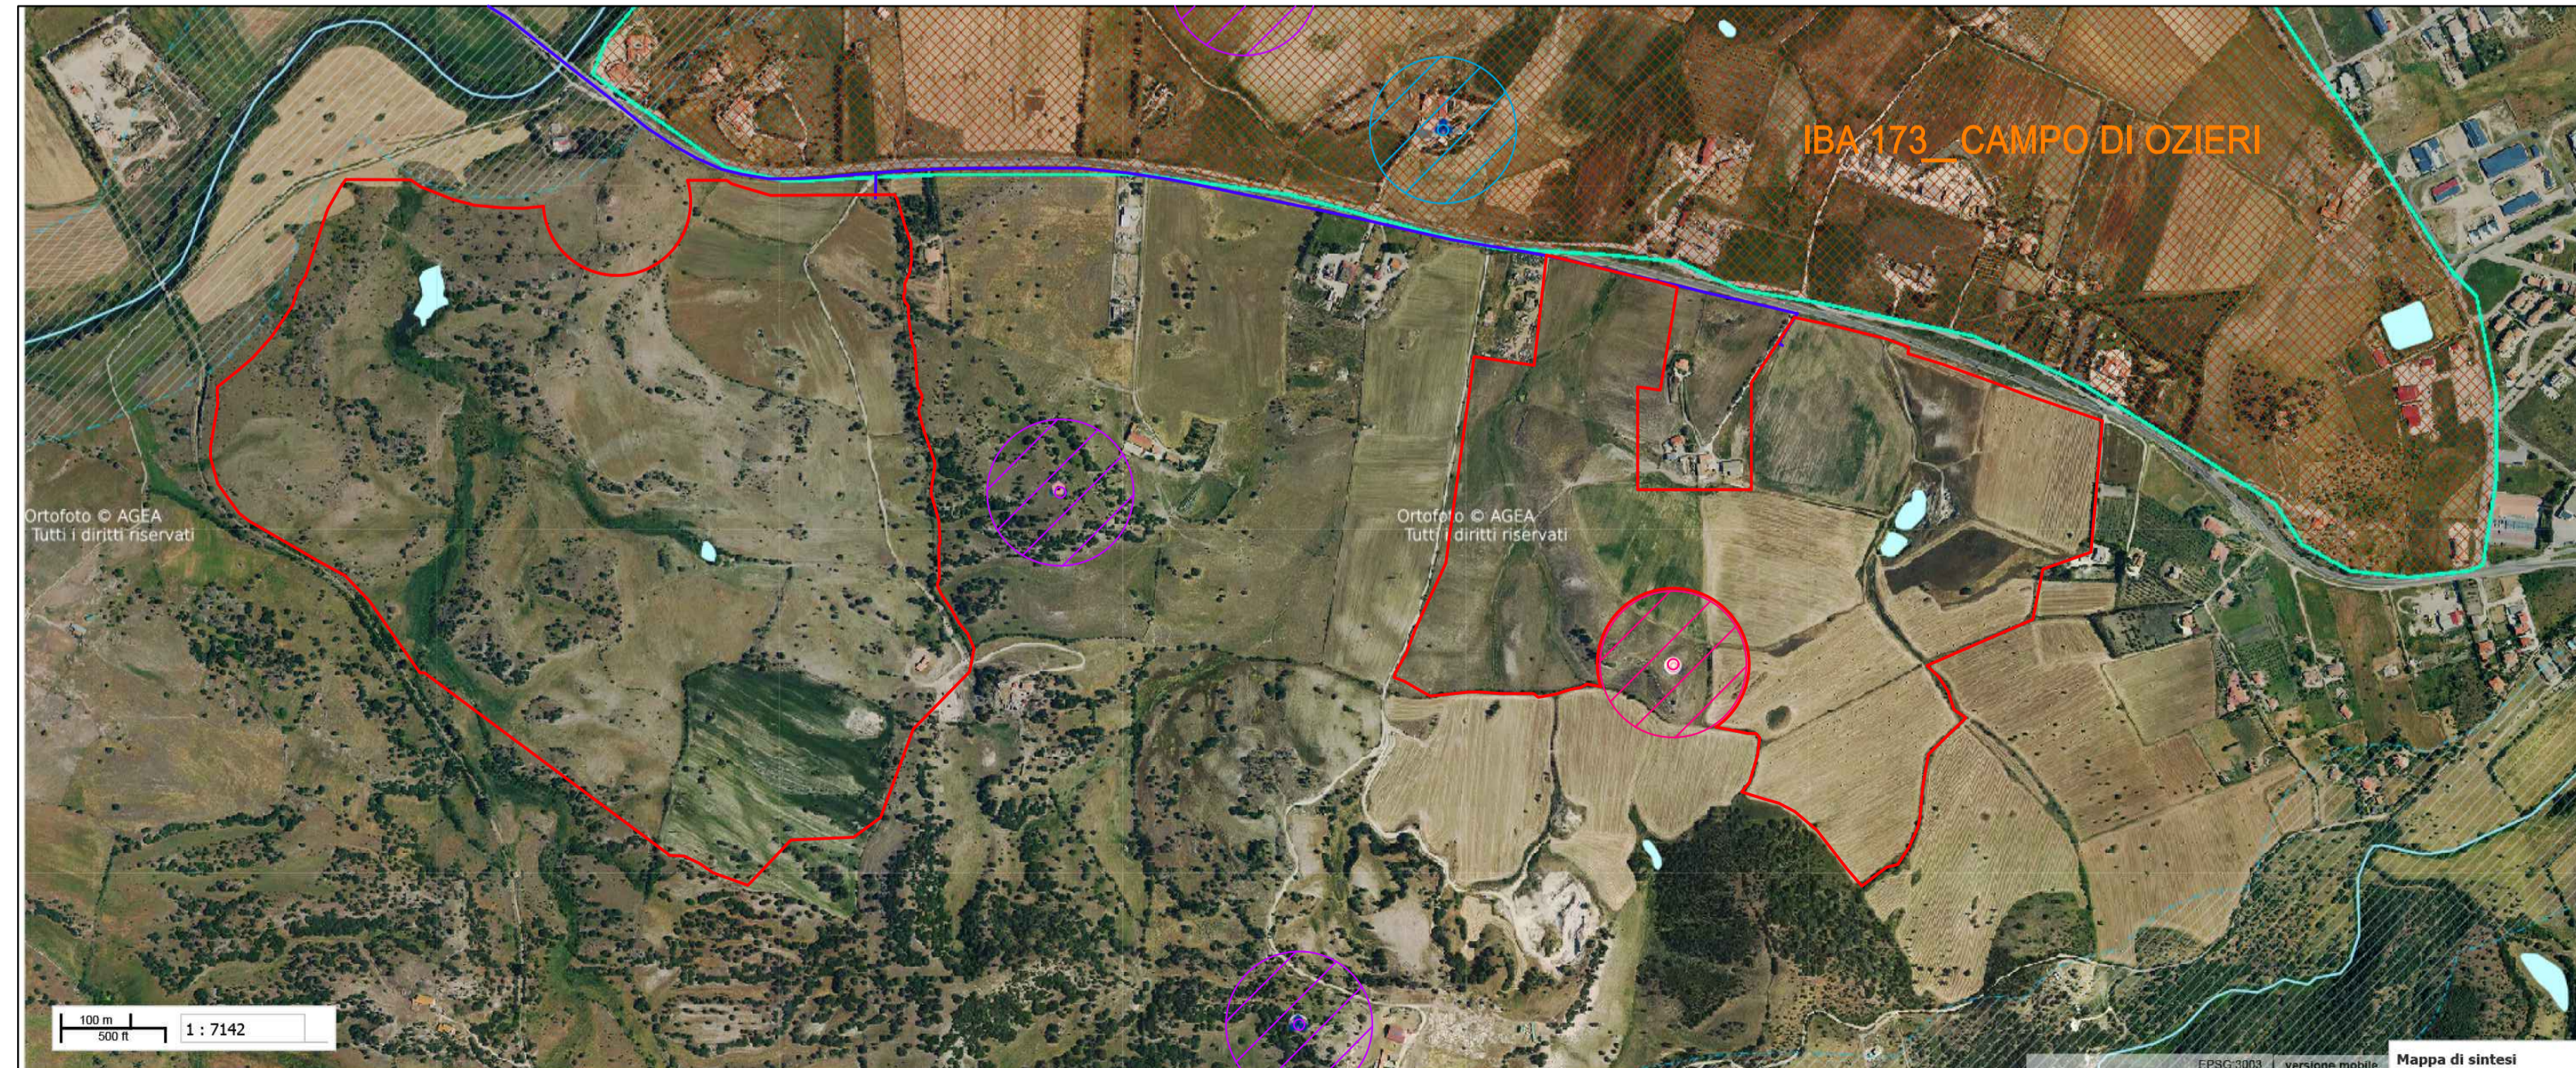

DETTAGLIO PPR SARDEGNA MAPPE AREE TUTELATE AREA IMPIANTO

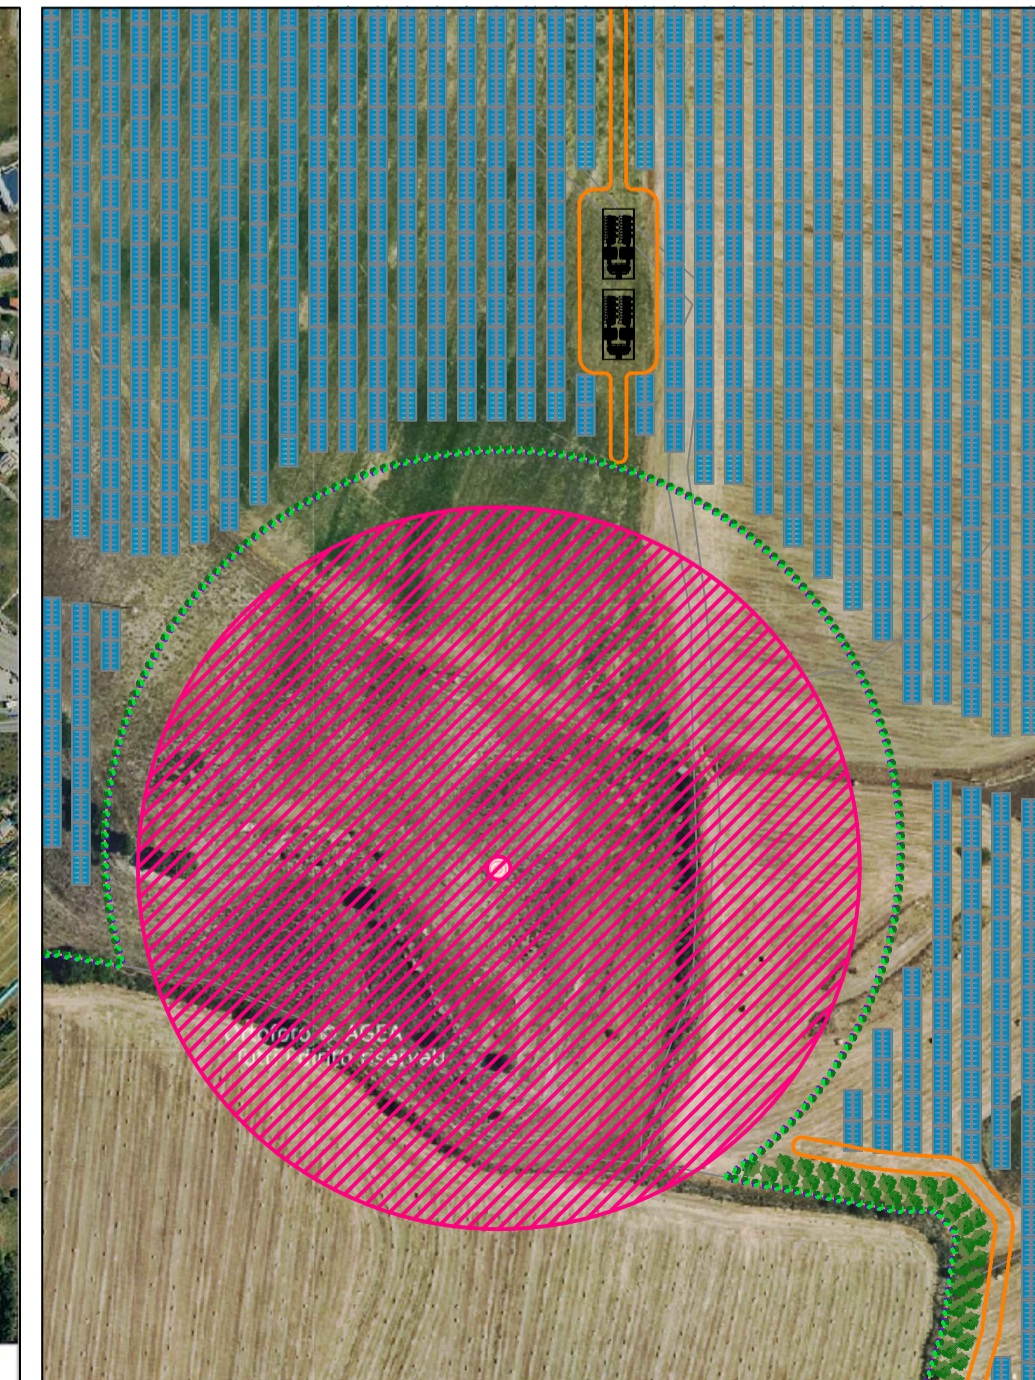

DETTAGLIO NURAGHE BUFFER 100M SCALA 1:100

LEGENDA

	IMPIANTO CORPI A-B
	CAVIDOTTO COLLEGAMENTO 2 CORPI
	RTN TERNA
	FASCIA RISPETTO 100m DAI NURAGHI ART.49 COM.5 Norme Tecniche Attuazione PPR SARDEGNA
	FASCIA RISPETTO 100m DALLE DOMUS DE JANAS ART.49 COM.5 Norme Tecniche Attuazione PPR SARDEGNA
	FASCIA RISPETTO 100m DA INSEDIAMENTO ART.49 COM.5 Norme Tecniche Attuazione PPR SARDEGNA

	<b>REGIONE SARDEGNA COMUNE DI OZIERI</b> Provincia di Sassari						
<p><b>PROGETTO DEFINITIVO</b>          PROGETTO PER LA REALIZZAZIONE DI UN IMPIANTO AGRO-FOTOVOLTAICO          DENOMINATO "GREEN AND PIANU DE RODA"          DELLA POTENZA DI 80.008,400 kWp IN LOCALITÀ "PIANU DE RODA" NEL COMUNE DI OZIERI</p>							
<p>Identificativo Documento</p> <p style="text-align: right;"><b>TAV_FTV008</b></p>							
ID Progetto	GBPR	Tipologia	D	Formato	AI	Disciplina	AMB
<p>Titolo <b>INQUADRAMENTO BENI PAESAGGISTICI ARCHEOLOGICI, ARCHITETTONICI, INDENNITARI</b></p>							
<p>SCALA: Varie</p> <p>IL PROGETTISTA Arch. Andrea Casula</p>				<p>FILE: TAV_FTV008.pdf</p> <p>GRUPPO DI PROGETTAZIONE Arch. Andrea Casula Geom. Fernando Porcu Dott. in Arch. J. Alessia Manunza Geom. Vanessa Porcu Dott. Agronomo Giuseppe Vacca Archeologo Alberto Arossa Geol. Marta Camba Ing. Antonio Dedoni Green Island Energy SaaS</p>			
<p>COMMITTENTE</p> <p style="text-align: center;"><b>SF LIDIA II SRL</b></p>							
Rev.	Data Revisione	Descrizione Revisione	Redatto	Controllato	Approvato		
Rev.	Marzo 2023	Prima Emissione	Green Island Energy	SF Lidia II S.r.l.	SF Lidia II S.r.l.		
<p>PROCEDURA Valutazione di Impatto Ambientale ai sensi dell'art.23 del D.Lgs.152/2006</p>							
<p>GREEN ISLAND ENERGY SAS Via S.Mele, N 12 - 09170 Oristano tel&amp;fax(+39) 0783 211692-3932619836 email: greenislandenergysas@gmail.com</p>				<p>NOTA LEGALE: Il presente documento non può essere ristampato, copiato o distribuito senza permesso scritto dalla Green Island Energy SAS. È vietata espressamente la ristampa o l'uso non autorizzato senza permesso scritto dalla Green Island Energy SAS.</p>			