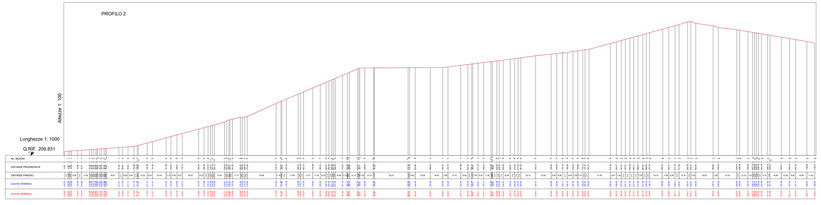

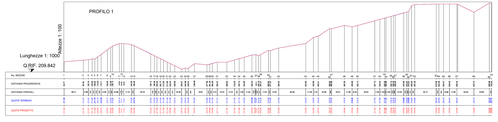

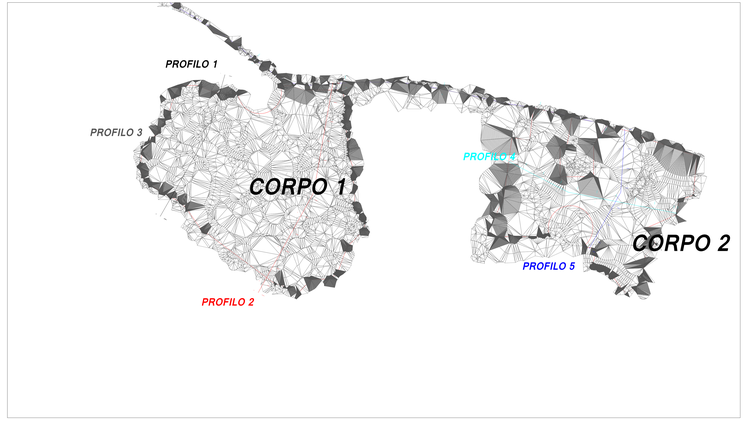

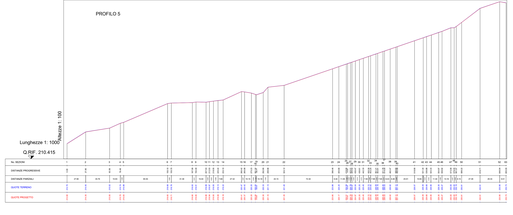

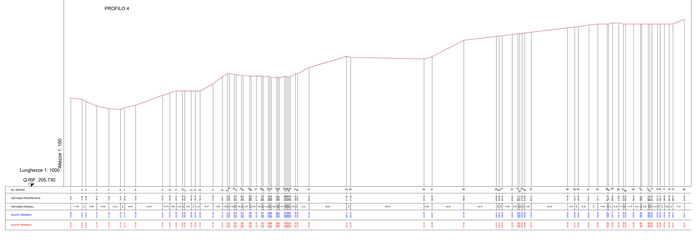

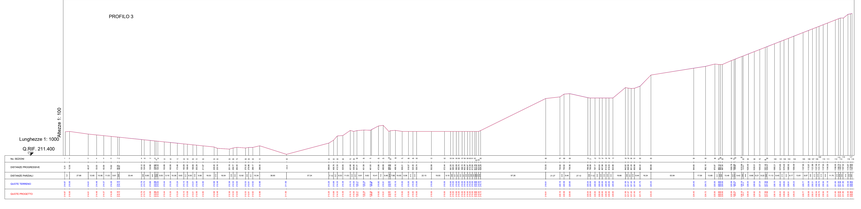

LEGENDA

- IMPIANTO CORPI A-B
- CAVO MT COLLEGAMENTO 2 CORPI
- RTN TERNA

REGIONE SARDEGNA
COMUNE DI OZIERI
Provincia di Sassari

Titolo del Progetto

PROGETTO DEFINITIVO

PROGETTO PER LA REALIZZAZIONE DI UN IMPIANTO AGRO-FOTOVOLTAICO
(DENOMINATO "GREEN AND PIANU DE RODA"
DELLA POTENZA DI 80.008,400 kWp IN LOCALITÀ "PIANU DE RODA" NEL COMUNE DI OZIERI

Identificativo Documento

TAV_FTV016A

ID Progetto	GRPR	Tipologia	D	Formato	ID Elaborato	Disciplina	DIR

Titolo

PIANO QUOTATO PROFILI E SEZIONI

SCALE: 1:100

IL PROGETTISTA
Arch. Andrea Casula

Firmato digitalmente da
Andrea Casula
CN = Andrea Casula
C = IT

TEAM PROGETTAZIONE
GRUPPO DI PROGETTAZIONE
Arch. Andrea Casula
Geom. Simone Mereu
Dott. in Arch. J. Alessia Marcucci
Geom. Vanessa Piana
Dott. in Pianificazione Marco Vacca
Archeologo Valerio Moroni
Ing. Giuseppe Casula
Ing. Antonio Desiori
Green Island Energy Srl

COMMITTENTE

SF LIDIA II SRL

Rev.	Data Revisione	Descrizione Revisione	Redatto	Controllato	Approvato

Rev.	Marzo 2023	Prima Emissione	Green Island Energy	SF LIDIA II S.r.l	SF LIDIA II S.r.l

PROGETTISTA

Valutazione di Impatto Ambientale ai sensi dell'art.23 del D.Lgs.152/2006

GREEN ISLAND ENERGY SUR
Via Roma 223 - 09131 CAGLIARI (CA)
codice f. / P. IVA 03961390928
mail: greenislandenergysur@gmail.com

GREEN ISLAND ENERGY SUR
Via Roma 223 - 09131 CAGLIARI (CA)
codice f. / P. IVA 03961390928
mail: greenislandenergysur@gmail.com