


Legenda

Flysch di Gorgoglione: Alternanza di arenarie grigio-giallastre, in strati gradati da sottili a spessi e di argille marnose grigio verdi, con megastrati di arenarie grossolane e di conglomerati poligenici ad abbondante matrice sabbiosa.
Langhiano inf. Serravalliano sup.

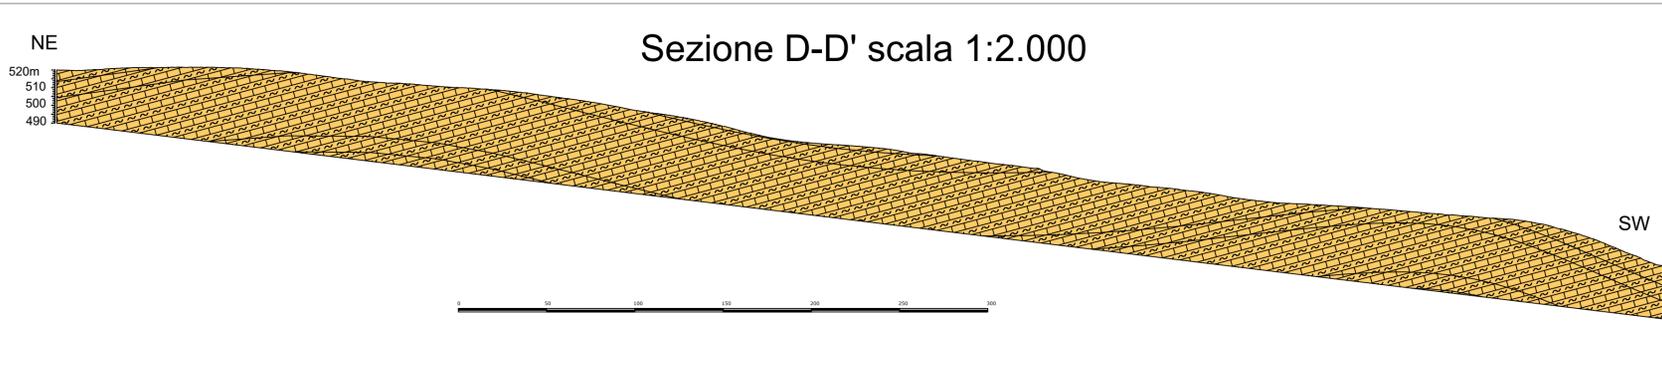


 REGIONE
BASILICATA


 PROVINCIA DI
MATERA


 COMUNE DI
STIGLIANO

OGGETTO:

PROGETTO DEFINITIVO PER LA REALIZZAZIONE DI UN PARCO AGRI-VOLTAICO A TERRA "STIGLIANO" DELLA POTENZA NOMINALE DI 20 MW LOCALITA' "STANZALAURO" NEL COMUNE DI STIGLIANO (MT)

ELABORATO:

PROFILI GEOLOGICI



PROPONENTE:

COMPAGNIA DEL SOLE DUE S.R.L.
P.IVA IT04320530985
VIA ALDO MORO, 28
25043- BRENO (BS)

PROGETTAZIONE:


 Geol. Carmen Martone
Iscri. n. 1872
Ordine Ingegneri Potenza
C.F. MRTCMW730564703E


EGM PROJECT


 Geol. Raffaele Nardone
Iscri. n. 243
Ordine Geologi Basilicata
C.F. NDRRFL71804A809J


EGM PROJECT S.R.L.
 VIA VERRASTRO 15/A
85100- POTENZA (PZ)
P.IVA 02094310766
REA PZ-206983

Livello prog.	Cat. opera	N°. prog.elaborato	Tipo elaborato	N° foglio	Tot. fogli	Nome file	Scala
PD	I,IF	A.12.a.11	D				1: 2000
00	GENNAIO 2023	Emissione					 Geol. Raffaele Nardone EGM PROJECT