

Rappresentazione su cartografia catastale fogli 44 e 43 del Comune di Catania

LEGENDA

- Confini catastali —
- Recinzione perimetrale —
- Viabilità interna di campo —
- Tracker da 48 MF —
- Tracker da 24 MF —
- Struttura fissa da 24 MF (inclinazione 30°) —
- Fascia di rispetto stradale (locale 20 mt e SP 30 mt) —

DATI IMPIANTO

Tipologia modulo fotovoltaico: Jollywood da 695 W
Numero totale di moduli: 64776
Potenza di generazione: 45,019 MWp



PROGETTO PER LA REALIZZAZIONE DI UN IMPIANTO AGROVOLTAICO DENOMINATO "VARNA SOLAR" DI POTENZA COMPLESSIVA PARI A 45,019 MW, POSIZIONATO A TERRA, SITO IN CONTRADA PULVIRENTI, COMUNE DI BELPASSO (CT) E TRA LE CONTRADE FONTANAZZA, BLANCO E FIUMAZZO, COMUNE DI CATANIA (CT)

OGGETTO **PROGETTO DEFINITIVO**
 ELABORATO **PLANIMETRIA GENERALE DI IMPIANTO SU CTR (1/2)**

Codice elaborato	Data	Livello progettazione	Emesso	Verificato	Approvato	REV.
03-VRNS-PD-00	DIC. 2022	DEFINITIVO	E-PRIMA S.R.L. ING. G. VICINO	E-PRIMA S.R.L. ING. G. VICINO	VARNA SOLAR S.R.L.	00

Società proponente Timbri e firme

gnr
 ITALIA
 HOLDING Varna Solar SRL


VARNA SOLAR S.R.L.
 Via Michelangelo Buonarroti 39
 20145 Milano (MI)
 P.iva 11944700969
 Pcc: varnasolar@legalmail.it

Progettazione Timbri e firme

E-PRIMA
 E-PRIMA S.R.L.
 Via Mangone 20/C
 95030 Nicolosi (CT)
 tel 095914116 - cell 3339533392
 email info@e-prima.eu

Scala metrica
1:5000

Rappresentazione su cartografia catastale foglio 95 Comune di Belpasso

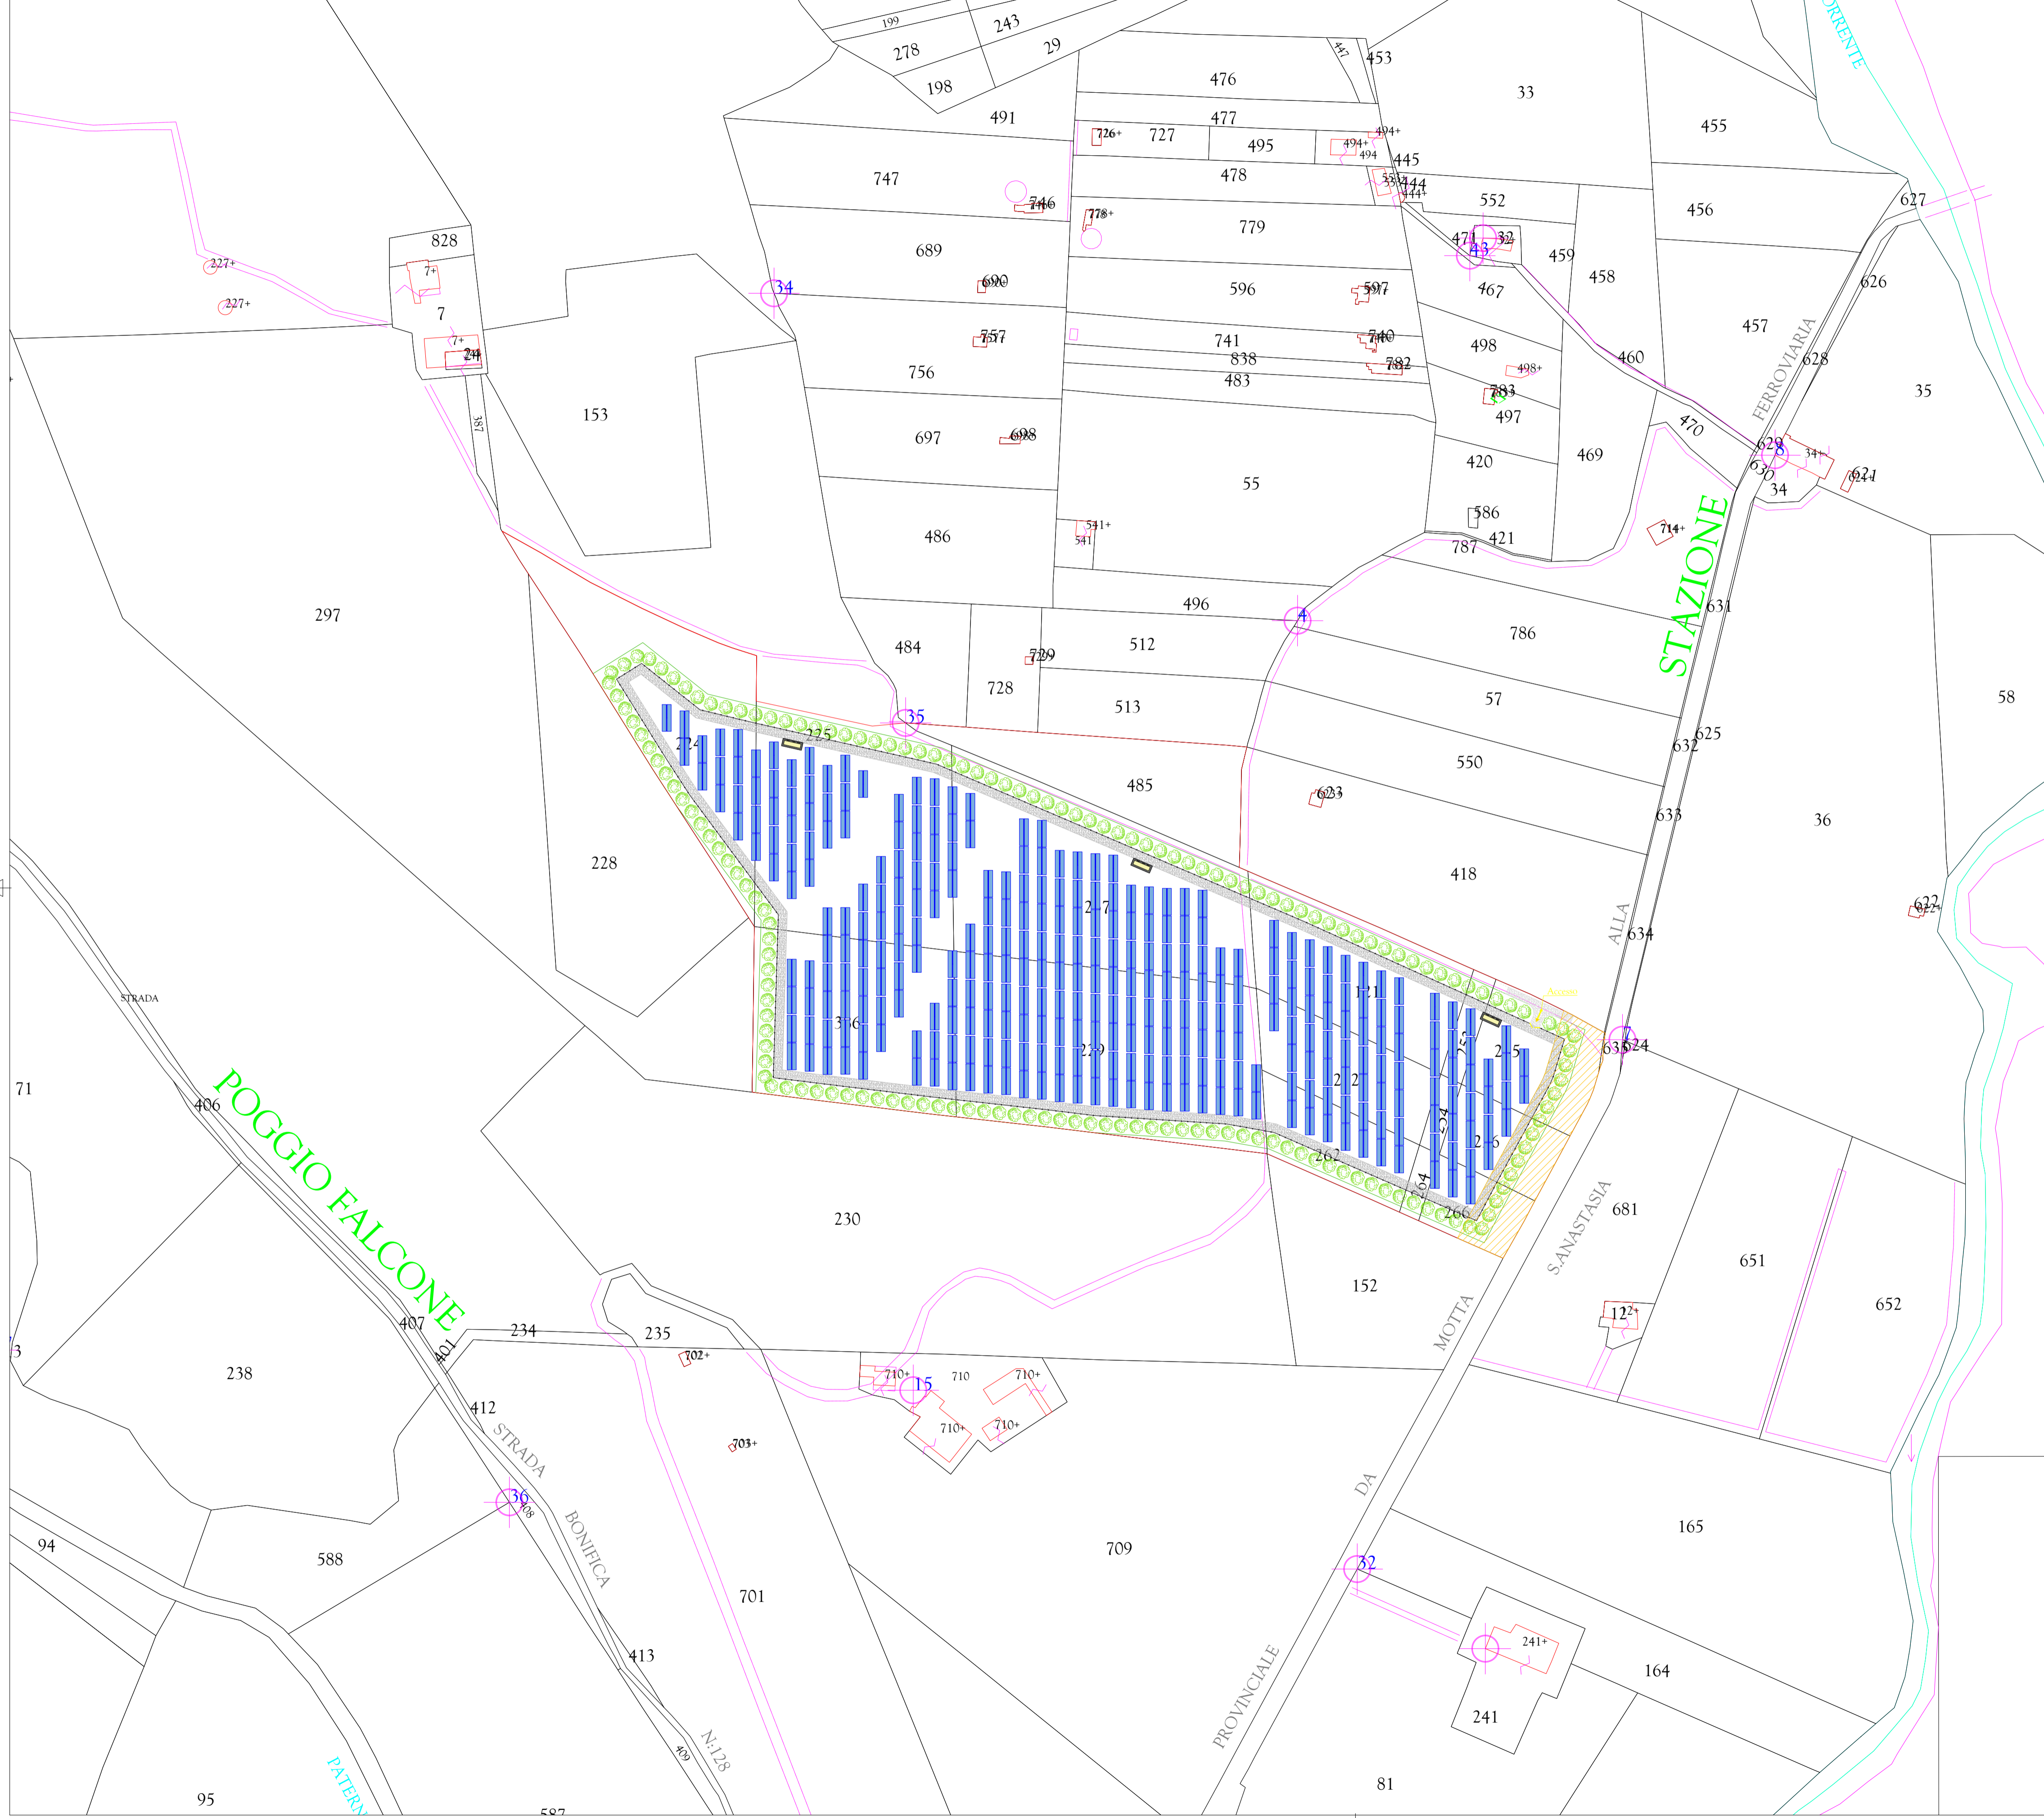

LEGENDA

- Confini catastali —
- Recinzione perimetrale —•—•—•—
- Viabilità interna di campo ▨
- Tracker da 48 MF ▬▬
- Tracker da 24 MF ▬
- Struttura fissa da 24 MF (inclinazione 30°) ▭
- Fascia di rispetto stradale (locale 20 mt e SP 30 mt) ▨

DATI IMPIANTO

Tipologia modulo fotovoltaico: Jollywood da 695 W
Numero totale di moduli: 64776
Potenza di generazione: 45,019 MWp



PROGETTO PER LA REALIZZAZIONE DI UN IMPIANTO AGROVOLTAICO DENOMINATO "VARNA SOLAR" DI POTENZA COMPLESSIVA PARI A 45,019 MW, POSIZIONATO A TERRA, SITO IN CONTRADA PULVIRENTI, COMUNE DI BELPASSO (CT) E TRA LE CONTRADE FONTANAZZA, BLANCO E FIUMAZZO, COMUNE DI CATANIA (CT)

OGGETTO **PROGETTO DEFINITIVO**
 ELABORATO **PLANIMETRIA GENERALE DI IMPIANTO SU CTR (2/2)**

Codice elaborato	Data	Livello progettazione	Emesso	Verificato	Approvato	REV.
03/VRNS-PD-00	DIC. 2022	DEFINITIVO	E-PRIMA S.R.L. ING. G. VICINO	E-PRIMA S.R.L. ING. G. VICINO	VARNA SOLAR S.R.L.	00

Società proponente Timbri e firme

gncr
 ITALIA
 HOLDING Varna Solar SRL

VARNA SOLAR S.R.L.
 Via Michelangelo Buonarroti 39
 20145 Milano (MI)
 P.Iva 11944700969
 Pec: varnasolar@legalmail.it

Progettazione Timbri e firme

E-PRIMA
 E-PRIMA S.R.L.
 Via Mengoni 20/C
 95030 Nicolosi (CT)
 tel:095914116 - cell:3339533392
 email:info@prima.eu

Scala metrica
1:5000