


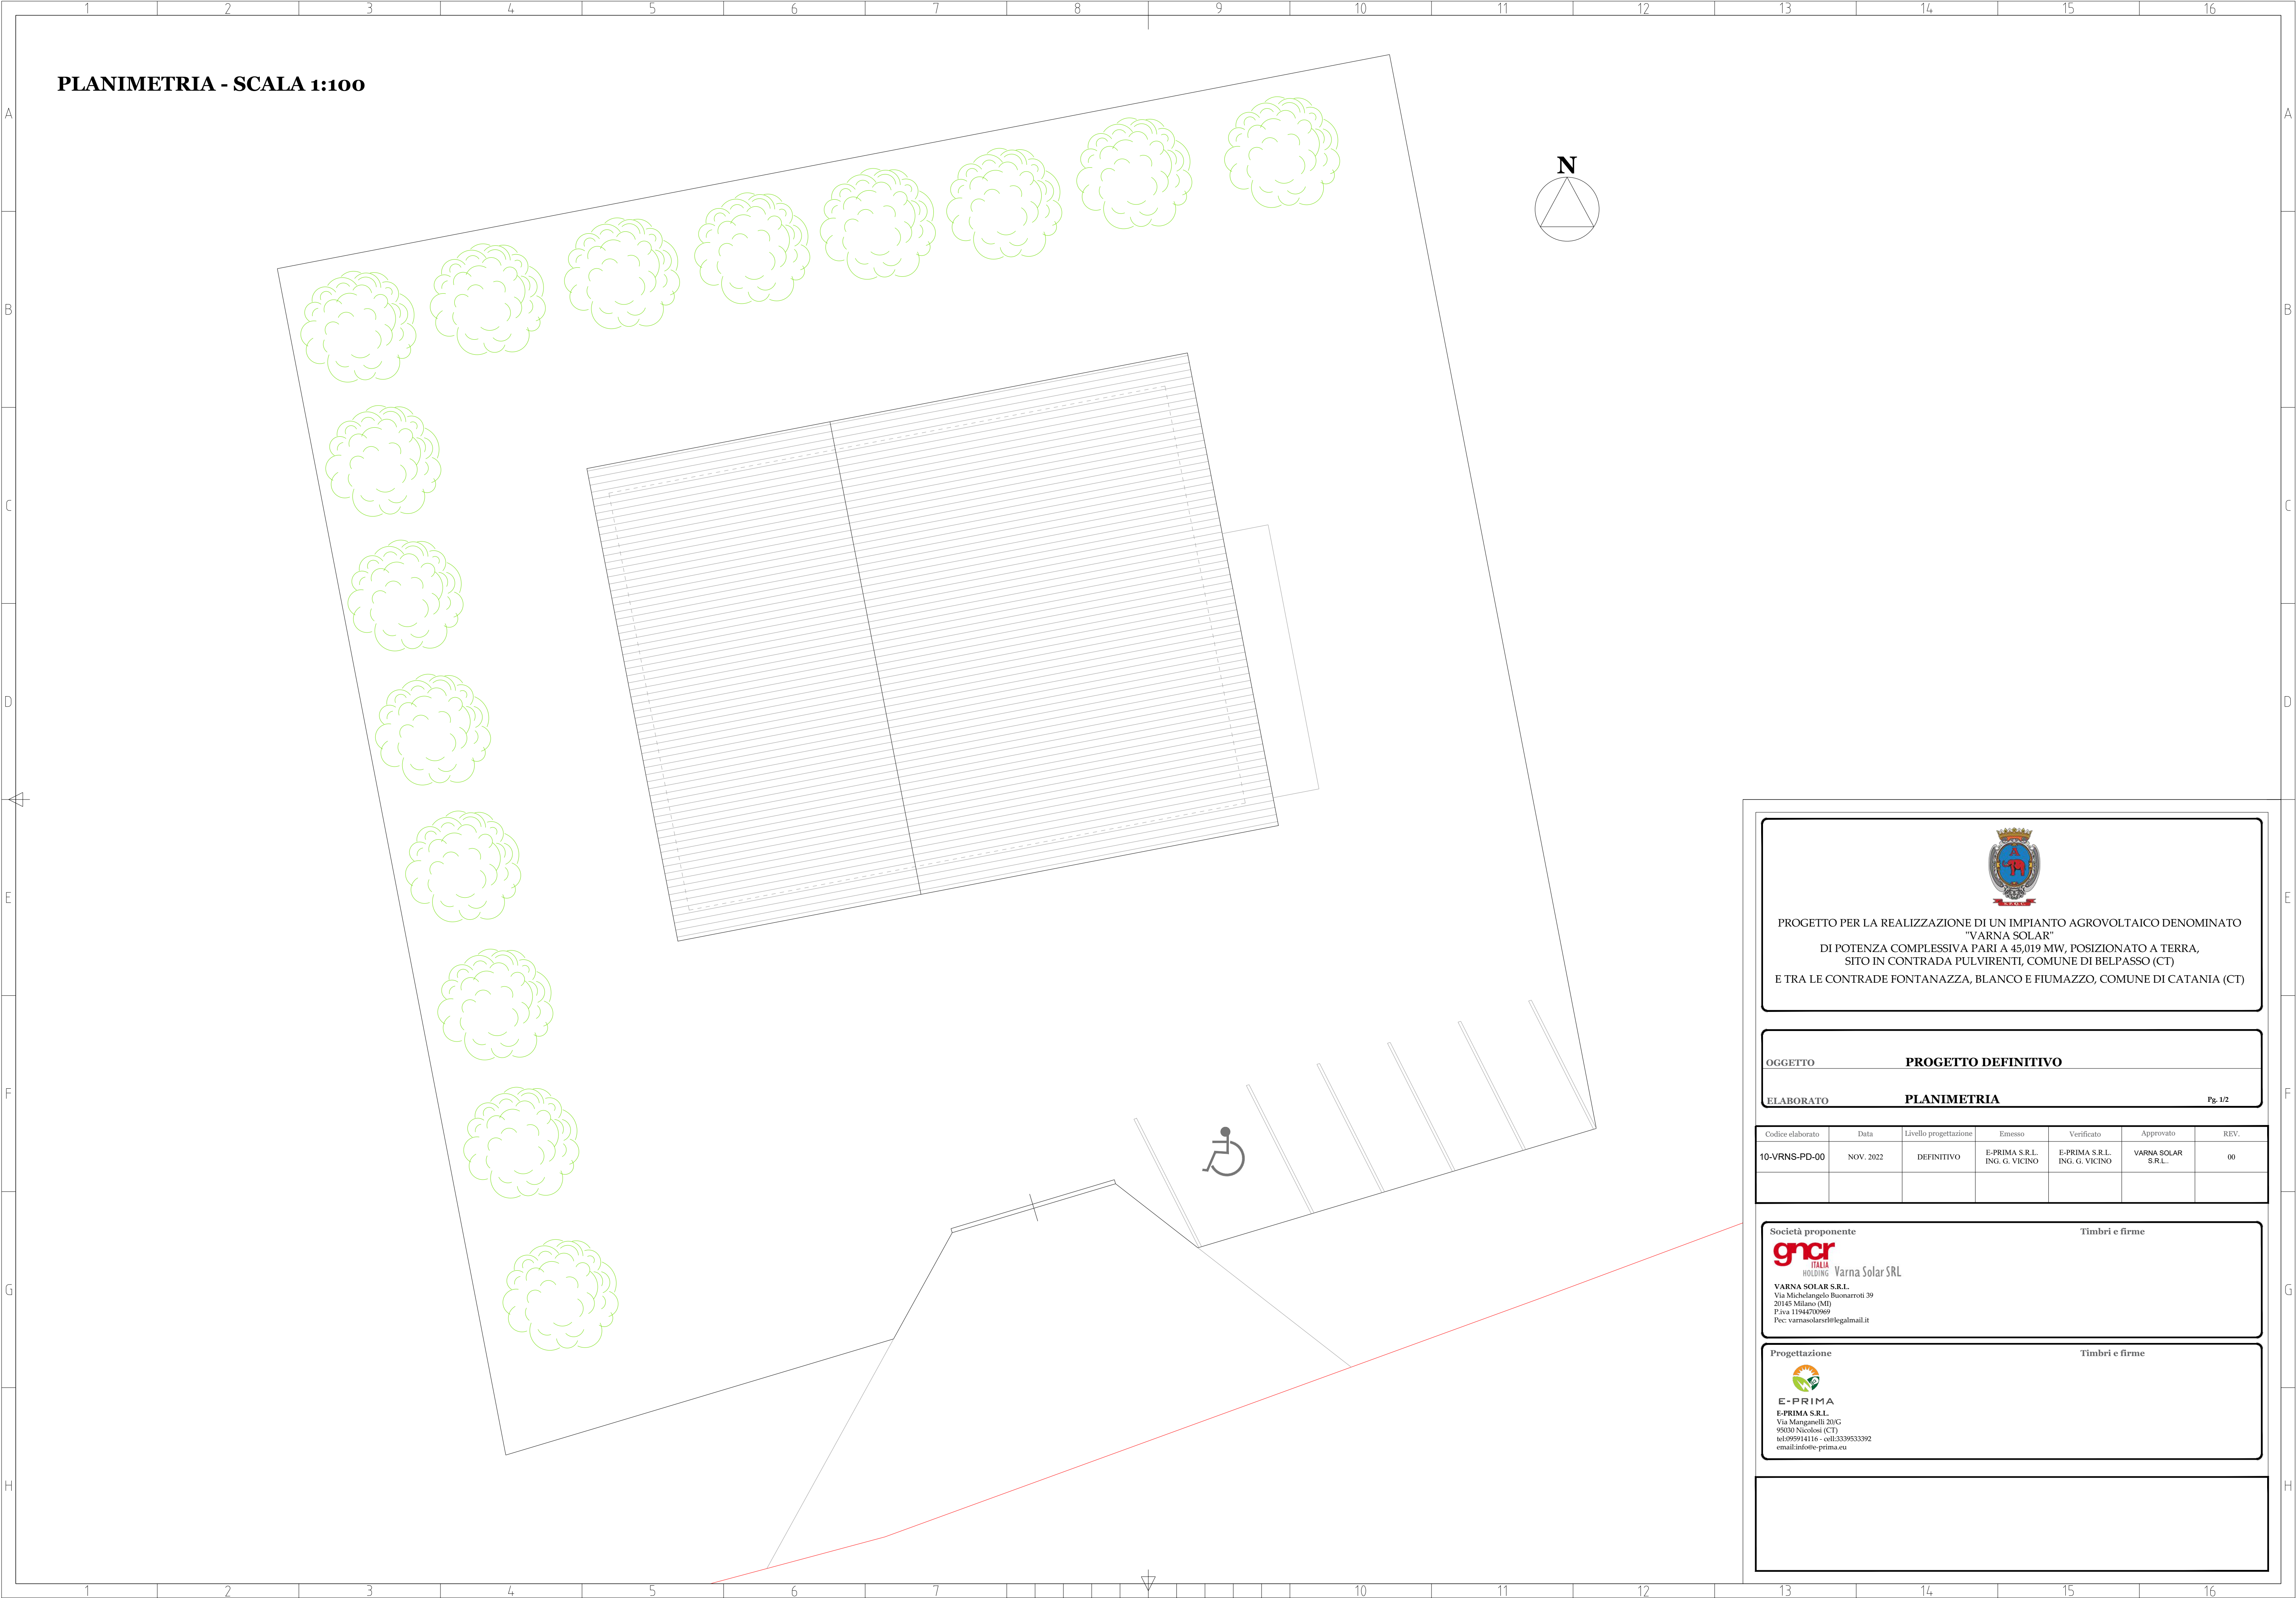

PROGETTO PER LA REALIZZAZIONE DI UN IMPIANTO AGROVOLTAICO DENOMINATO
"VARNA SOLAR"
DI POTENZA COMPLESSIVA PARI A 45,019 MW, POSIZIONATO A TERRA,
SITO IN CONTRADA PULVIRENTI, COMUNE DI BELPASSO (CT)
E TRA LE CONTRADE FONTANAZZA, BLANCO E FIUMAZZO, COMUNE DI CATANIA (CT)

OGGETTO **PROGETTO DEFINITIVO**

ELABORATO **PLANIMETRIA**

Fg. 1/2

Codice elaborato	Data	Livello progettazione	Emesso	Verificato	Approvato	REV.
10-VRNS-PD-00	NOV. 2022	DEFINITIVO	E-PRIMA S.R.L. ING. G. VICINO	E-PRIMA S.R.L. ING. G. VICINO	VARNA SOLAR S.R.L.	00


Società proponente
gnar
ITALIA
HOLDING Varna Solar SRL
VARNA SOLAR S.R.L.
Via Michelangelo Buonarroti 39
20145 Milano (MI)
P.Iva 11944700969
Pec: varnasolar srl@legalmail.it

Timbri e firme

Progettazione

E-PRIMA
E-PRIMA S.R.L.
Via Manganielli 20/G
95030 Nicolosi (CT)
tel.095914116 - cell.3339533392
email:info@e-prima.eu

Timbri e firme

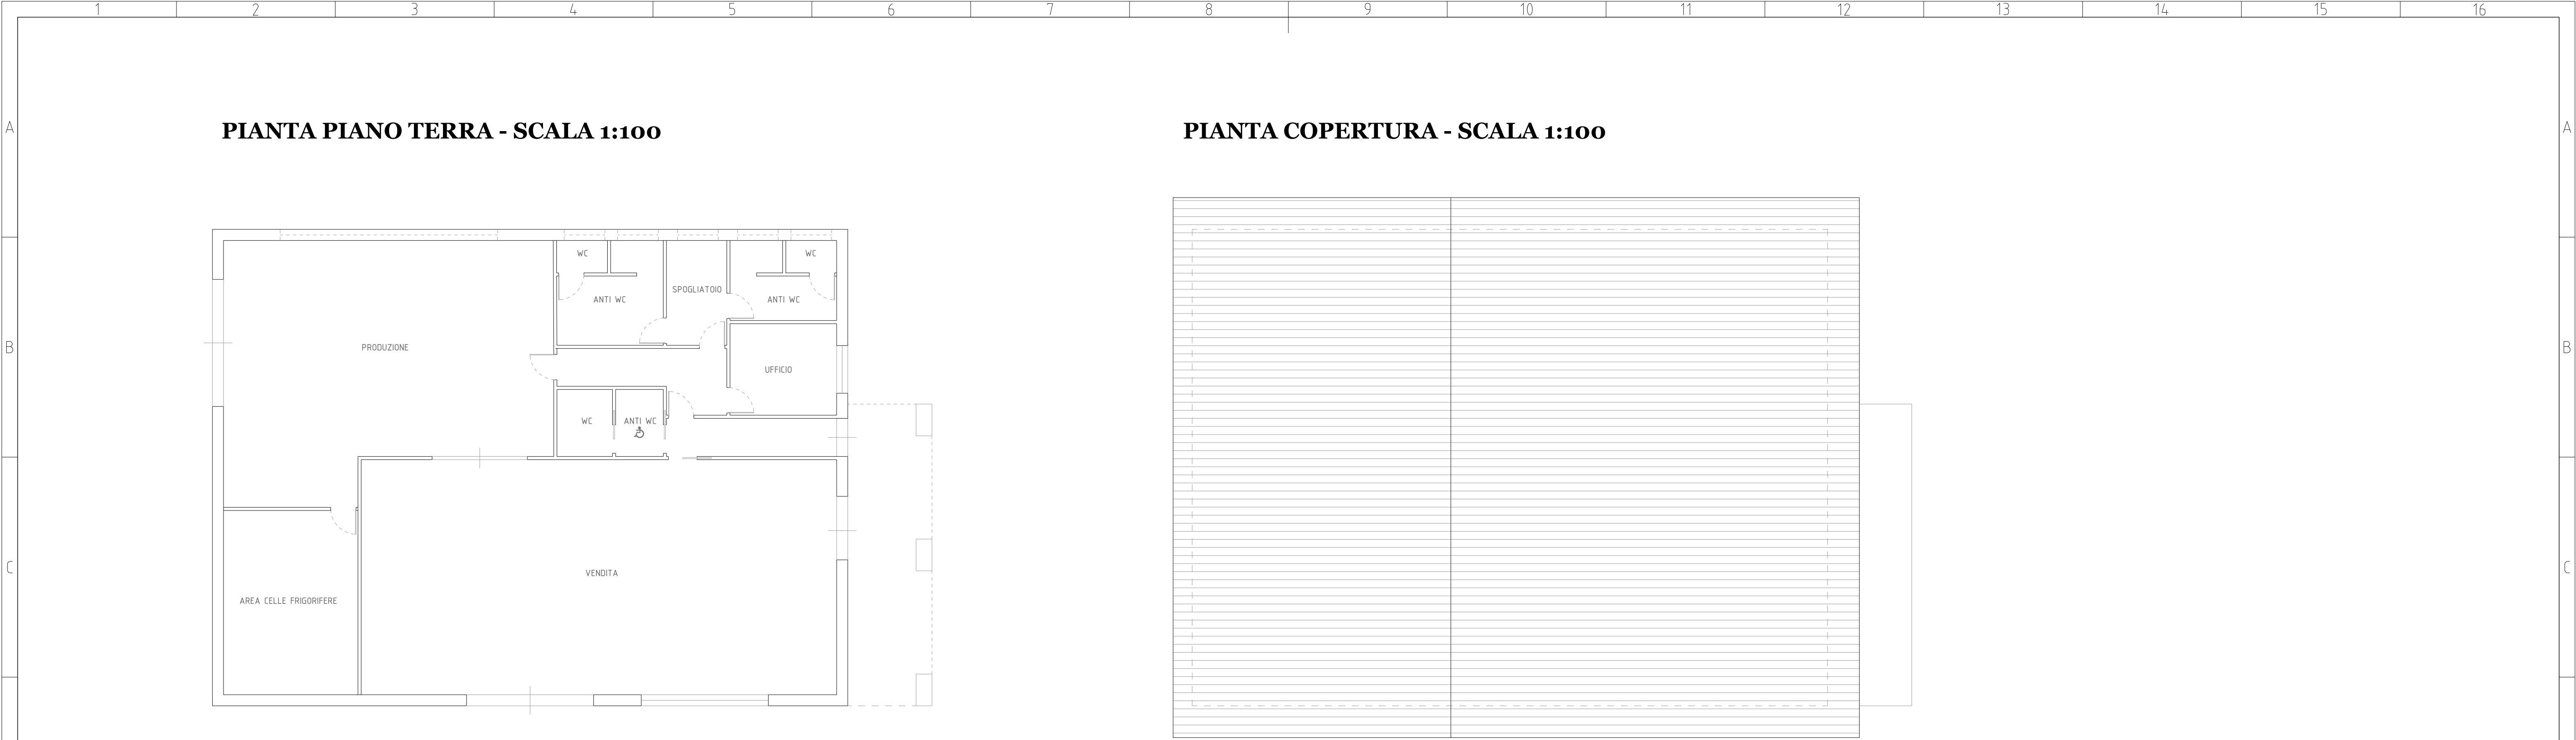

PROGETTO PER LA REALIZZAZIONE DI UN IMPIANTO AGROVOLTAICO DENOMINATO "VARNA SOLAR" DI POTENZA COMPLESSIVA PARI A 45,019 MW, POSIZIONATO A TERRA, SITO IN CONTRADA PULVIRENTI, COMUNE DI BELPASSO (CT) E TRA LE CONTRADE FONTANAZZA, BLANCO E FIUMAZZO, COMUNE DI CATANIA (CT)

OGGETTO

PROGETTO DEFINITIVO

ELABORATO

PIANTA E PROSPETTI PUNTO VENDITA

Fg. 2/2

Codice elaborato	Data	Livello progettazione	Emesso	Verificato	Approvato	REV.
10-VRNS-PD-00	NOV. 2022	DEFINITIVO	E-PRIMA S.R.L. ING. G. VICINO	E-PRIMA S.R.L. ING. G. VICINO	VARNA SOLAR S.R.L.	00

Società proponente

gncrITALIA

Varina Solar SRL

VARNA SOLAR S.R.L.

Via Michelangelo Buonarroti 39

20145 Milano (MI)

P.Iva 11944700969

Pec: varnasolar srl@legalmail.it

Progettazione

E-PRIMA

E-PRIMA S.R.L.

Via Manganelli 20/C

95030 Nicolosi (CT)

tel.095914116 - cell.3339533392

email:info@e-prima.eu