

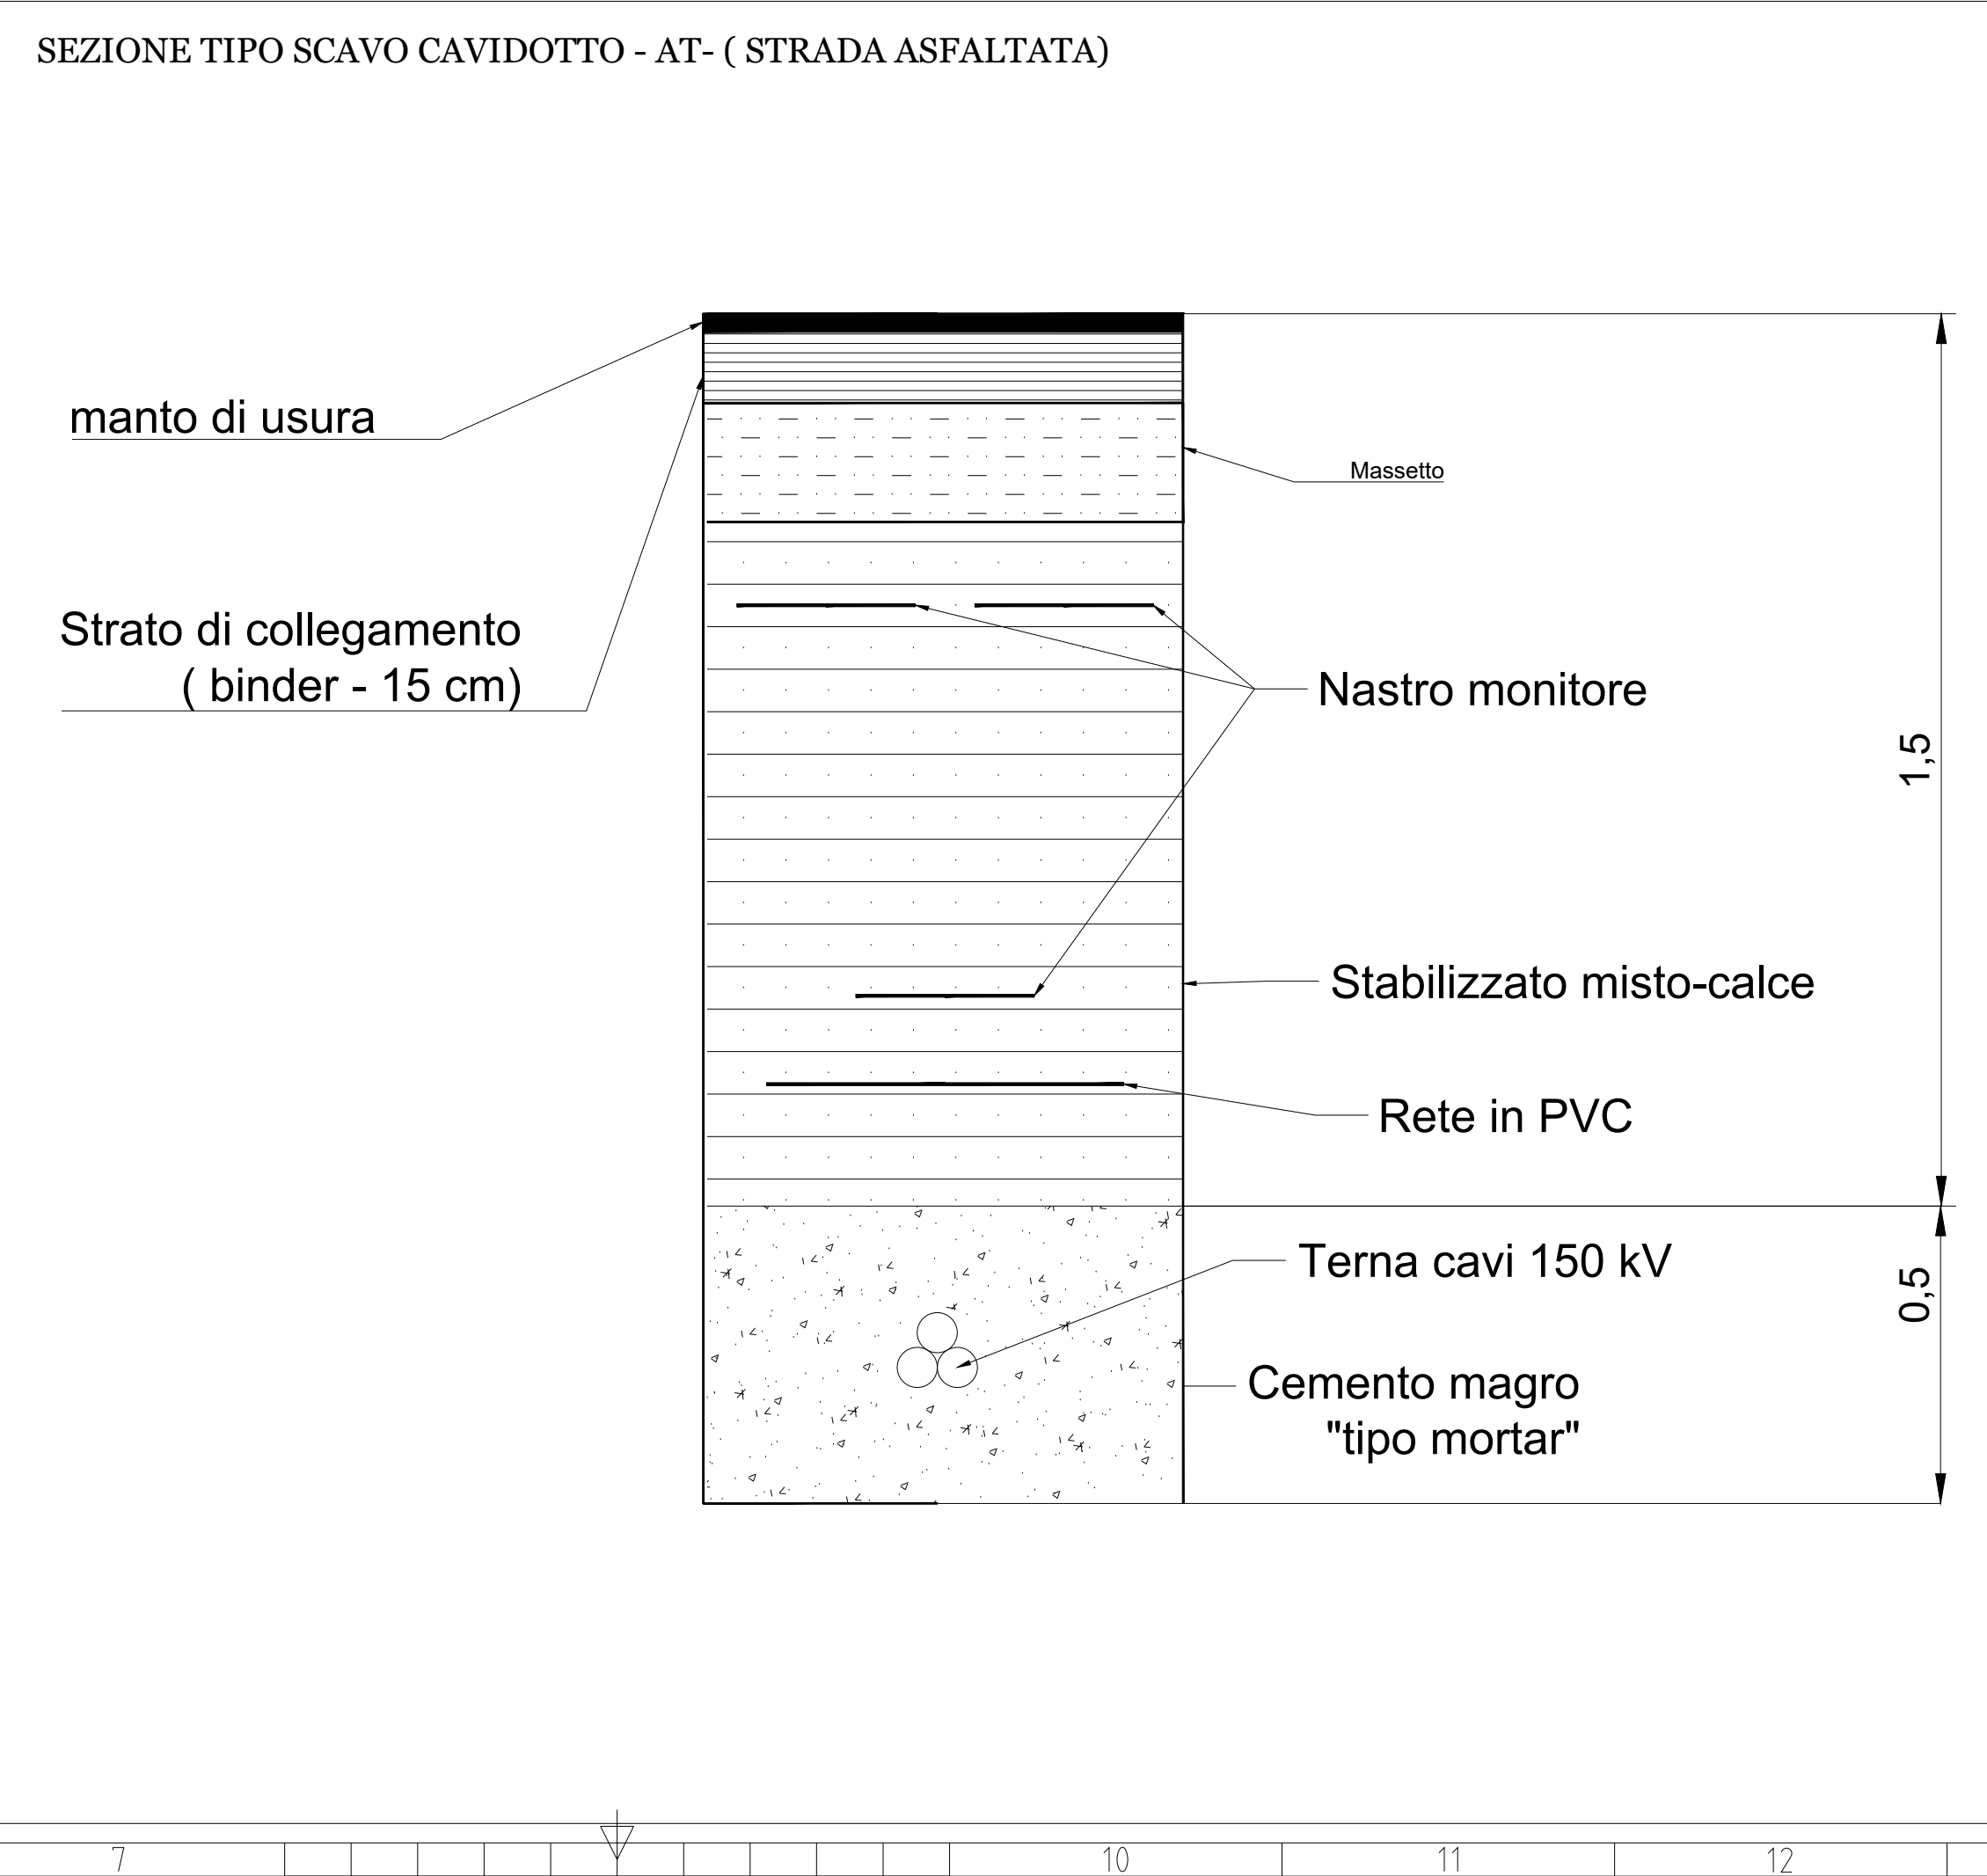


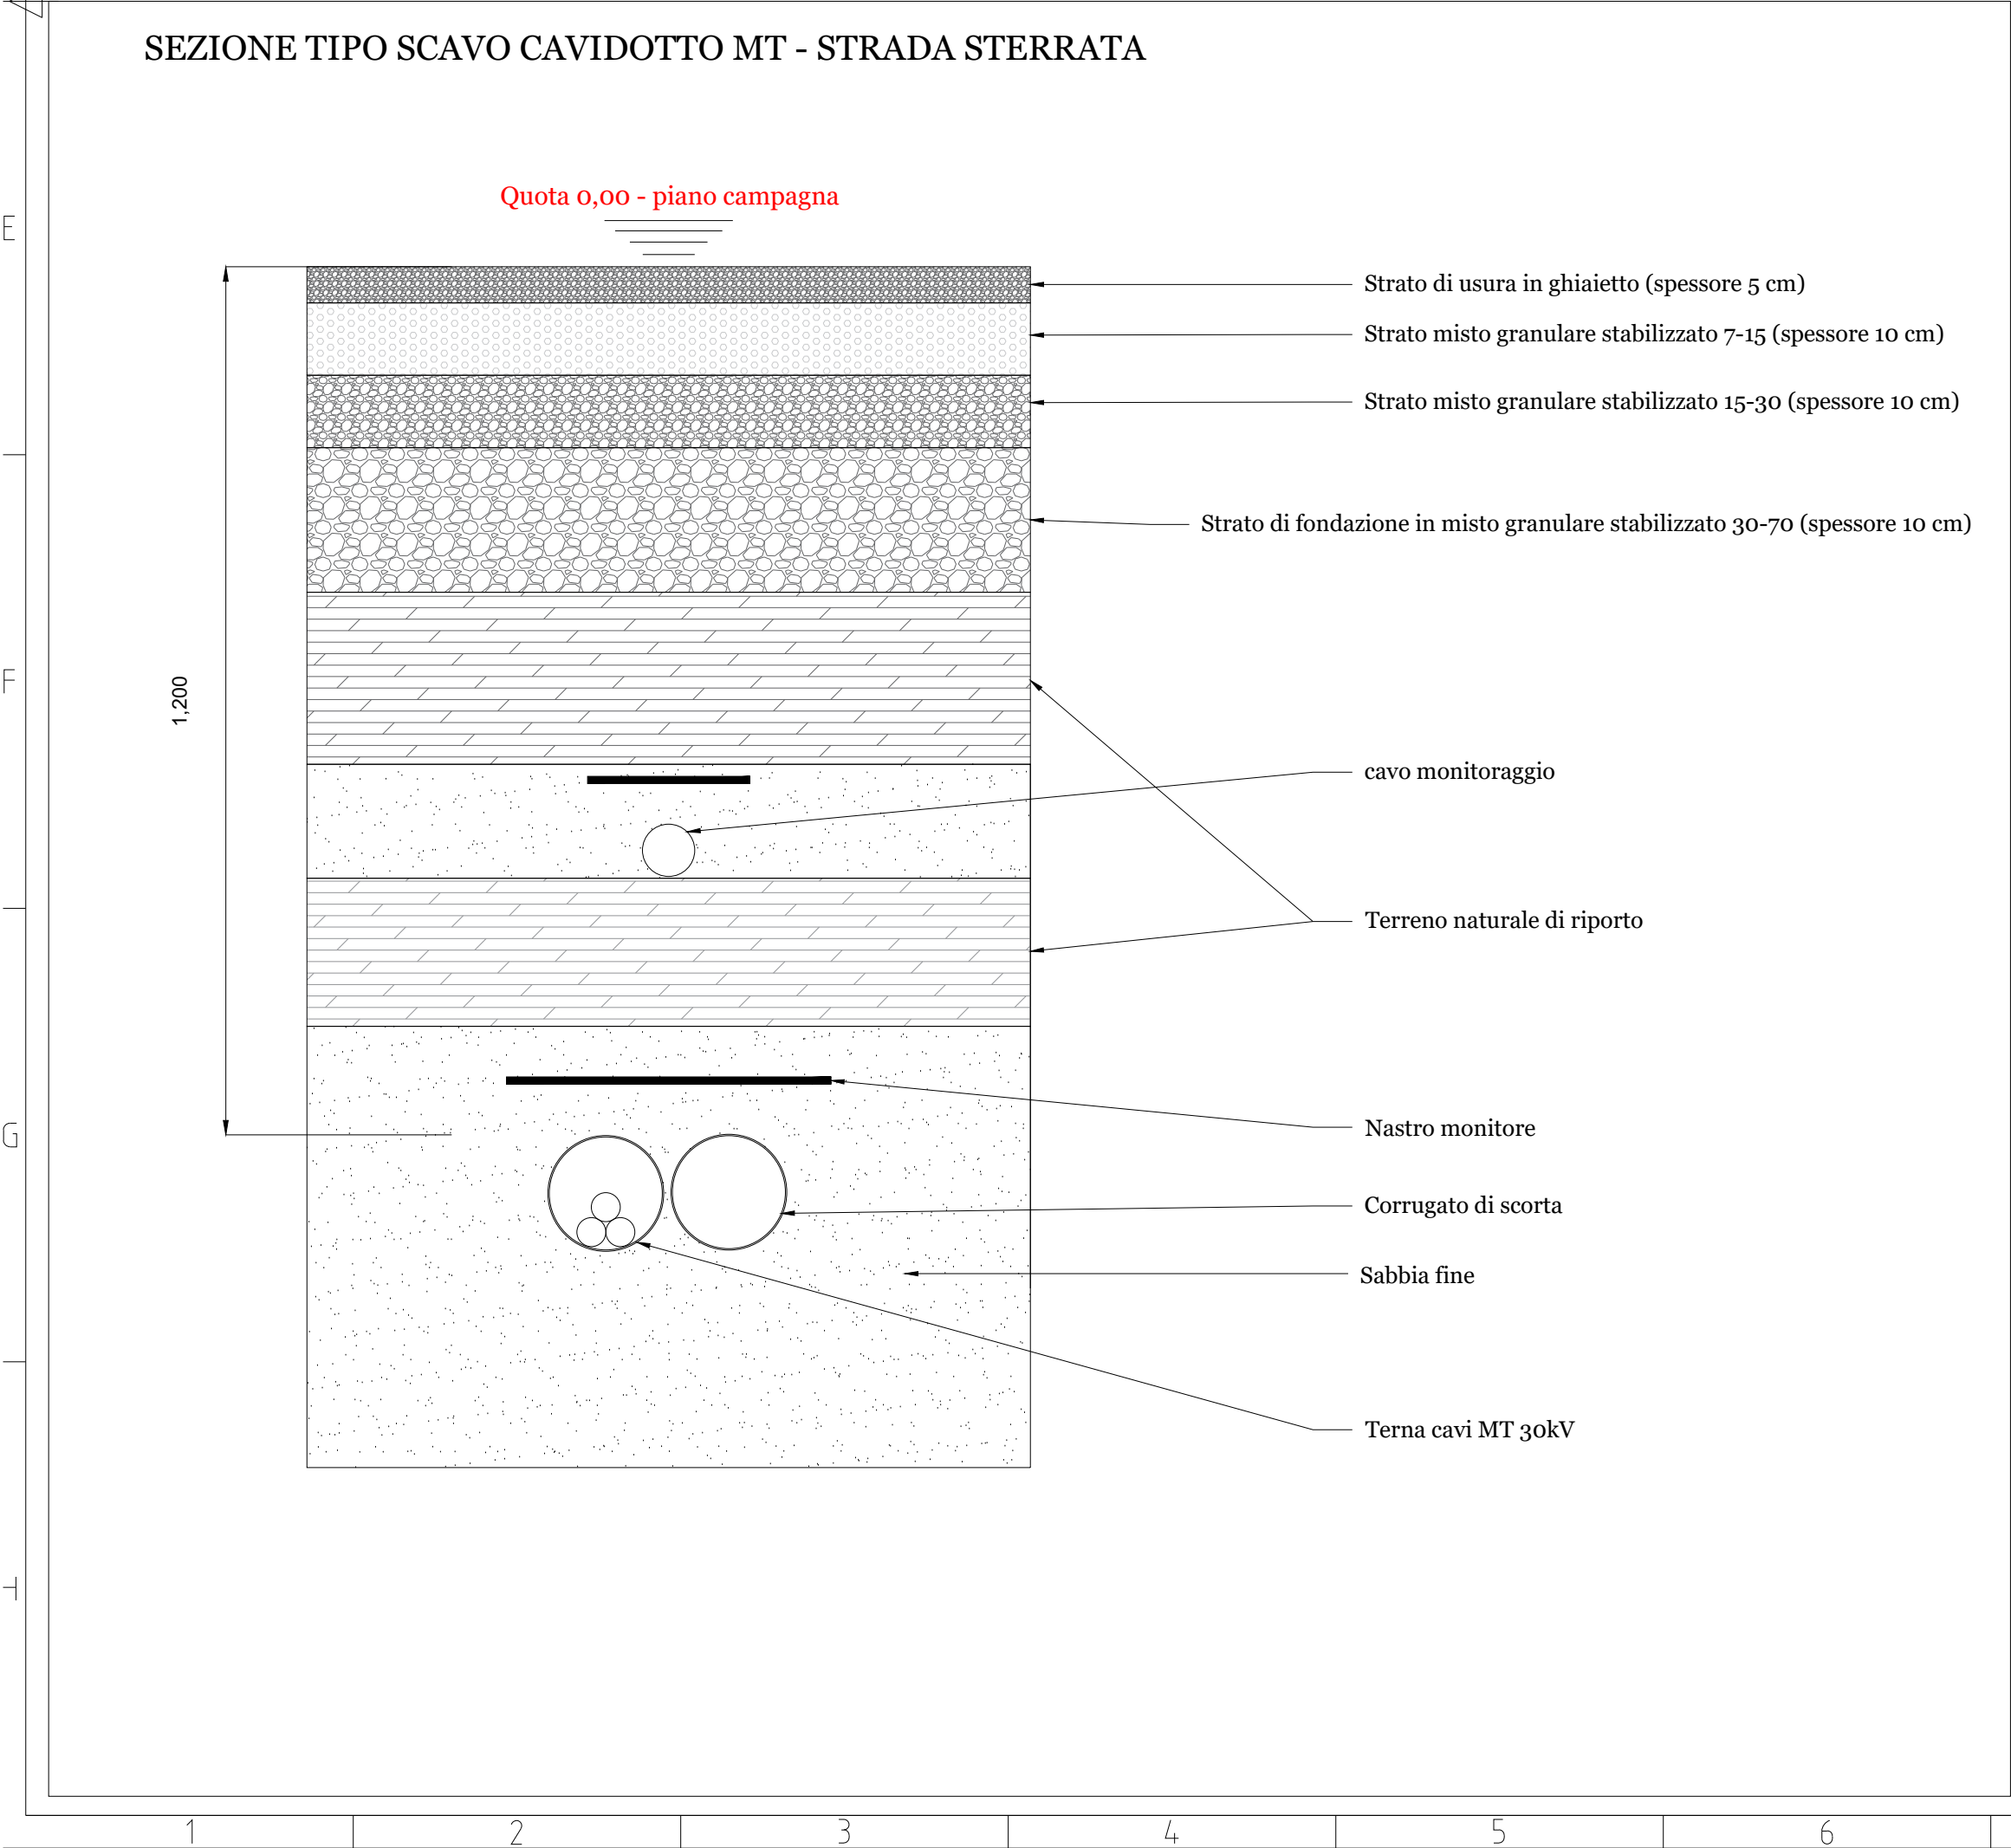

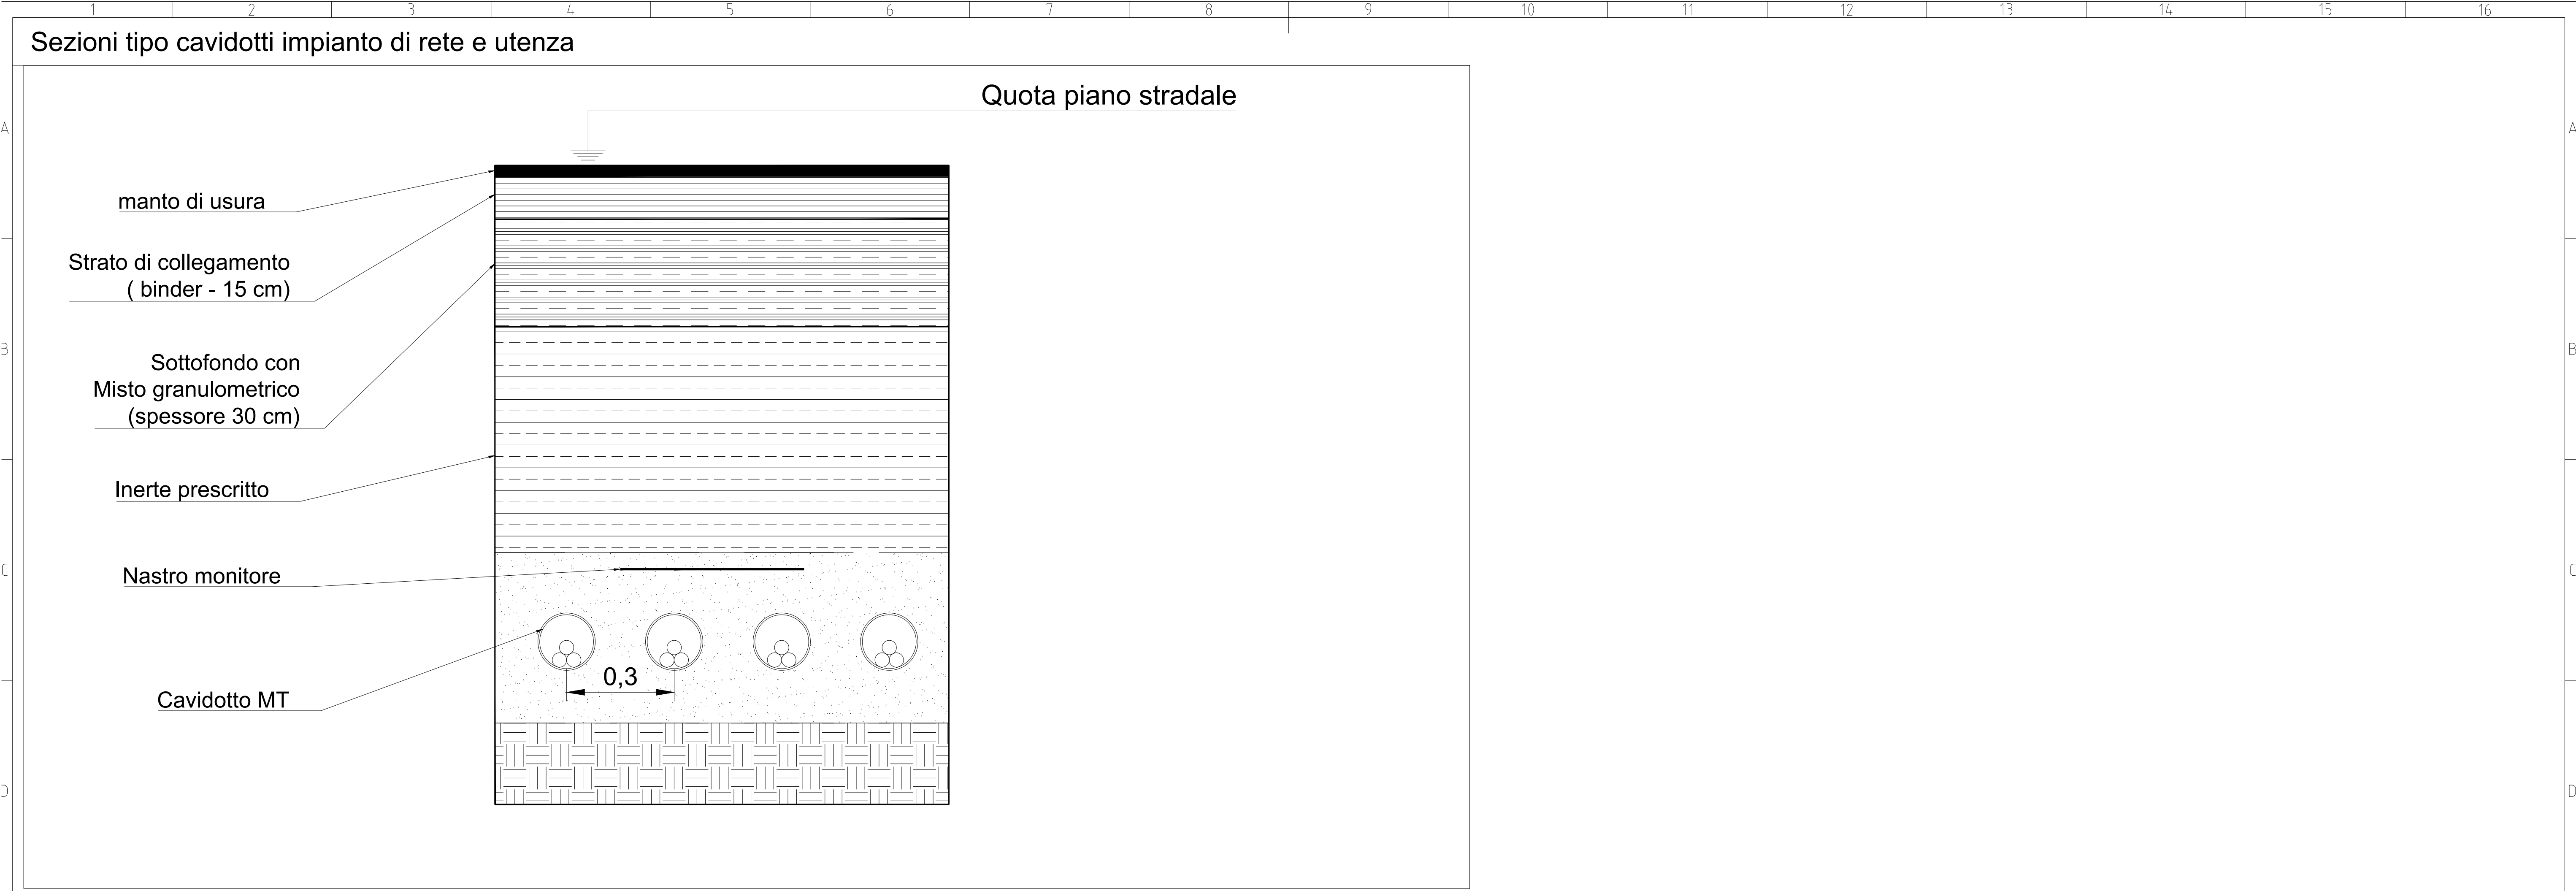

PROGETTO PER LA REALIZZAZIONE DI UN IMPIANTO AGROVOLTAICO DENOMINATO "VARNA SOLAR" DI POTENZA COMPLESSIVA PARI A 45,019 MW, POSIZIONATO A TERRA, SITO IN CONTRADA PULVIRENTI, COMUNE DI BELPASSO (CT) E TRA LE CONTRADE FONTANAZZA, BLANCO E FIUMAZZO, COMUNE DI CATANIA (CT)

OGGETTO

PROGETTO DEFINITIVO

ELABORATO

SEZIONE TIPO CAVIDOTTO IMPIANTO DI RETE E UTENZA

Codice elaborato	Data	Livello progettazione	Emesso	Verificato	Approvato	REV.
12-VRNS-PD-00	NOV. 2022	DEFINITIVO	E-PRIMA S.R.L. ING. G. VICINO	E-PRIMA S.R.L. ING. G. VICINO	VARNA SOLAR S.R.L.	00

Società proponente



gnccr
ITALIA
HOLDING

Timbri e firme

VARNA SOLAR S.R.L.

Via Michelangelo Buonarroti 39
20145 Milano (MI)
P.Iva 11944700969
Pec varnasolarsrl@legalmail.it

Progettazione



E-PRIMA
S.R.L.

Timbri e firme

E-PRIMA S.R.L.

Via Manganielli 20/C
95030 Nicolosi (CT)
tel.096914116 - cell.3339533392
email:info@e-prima.eu

13141516