

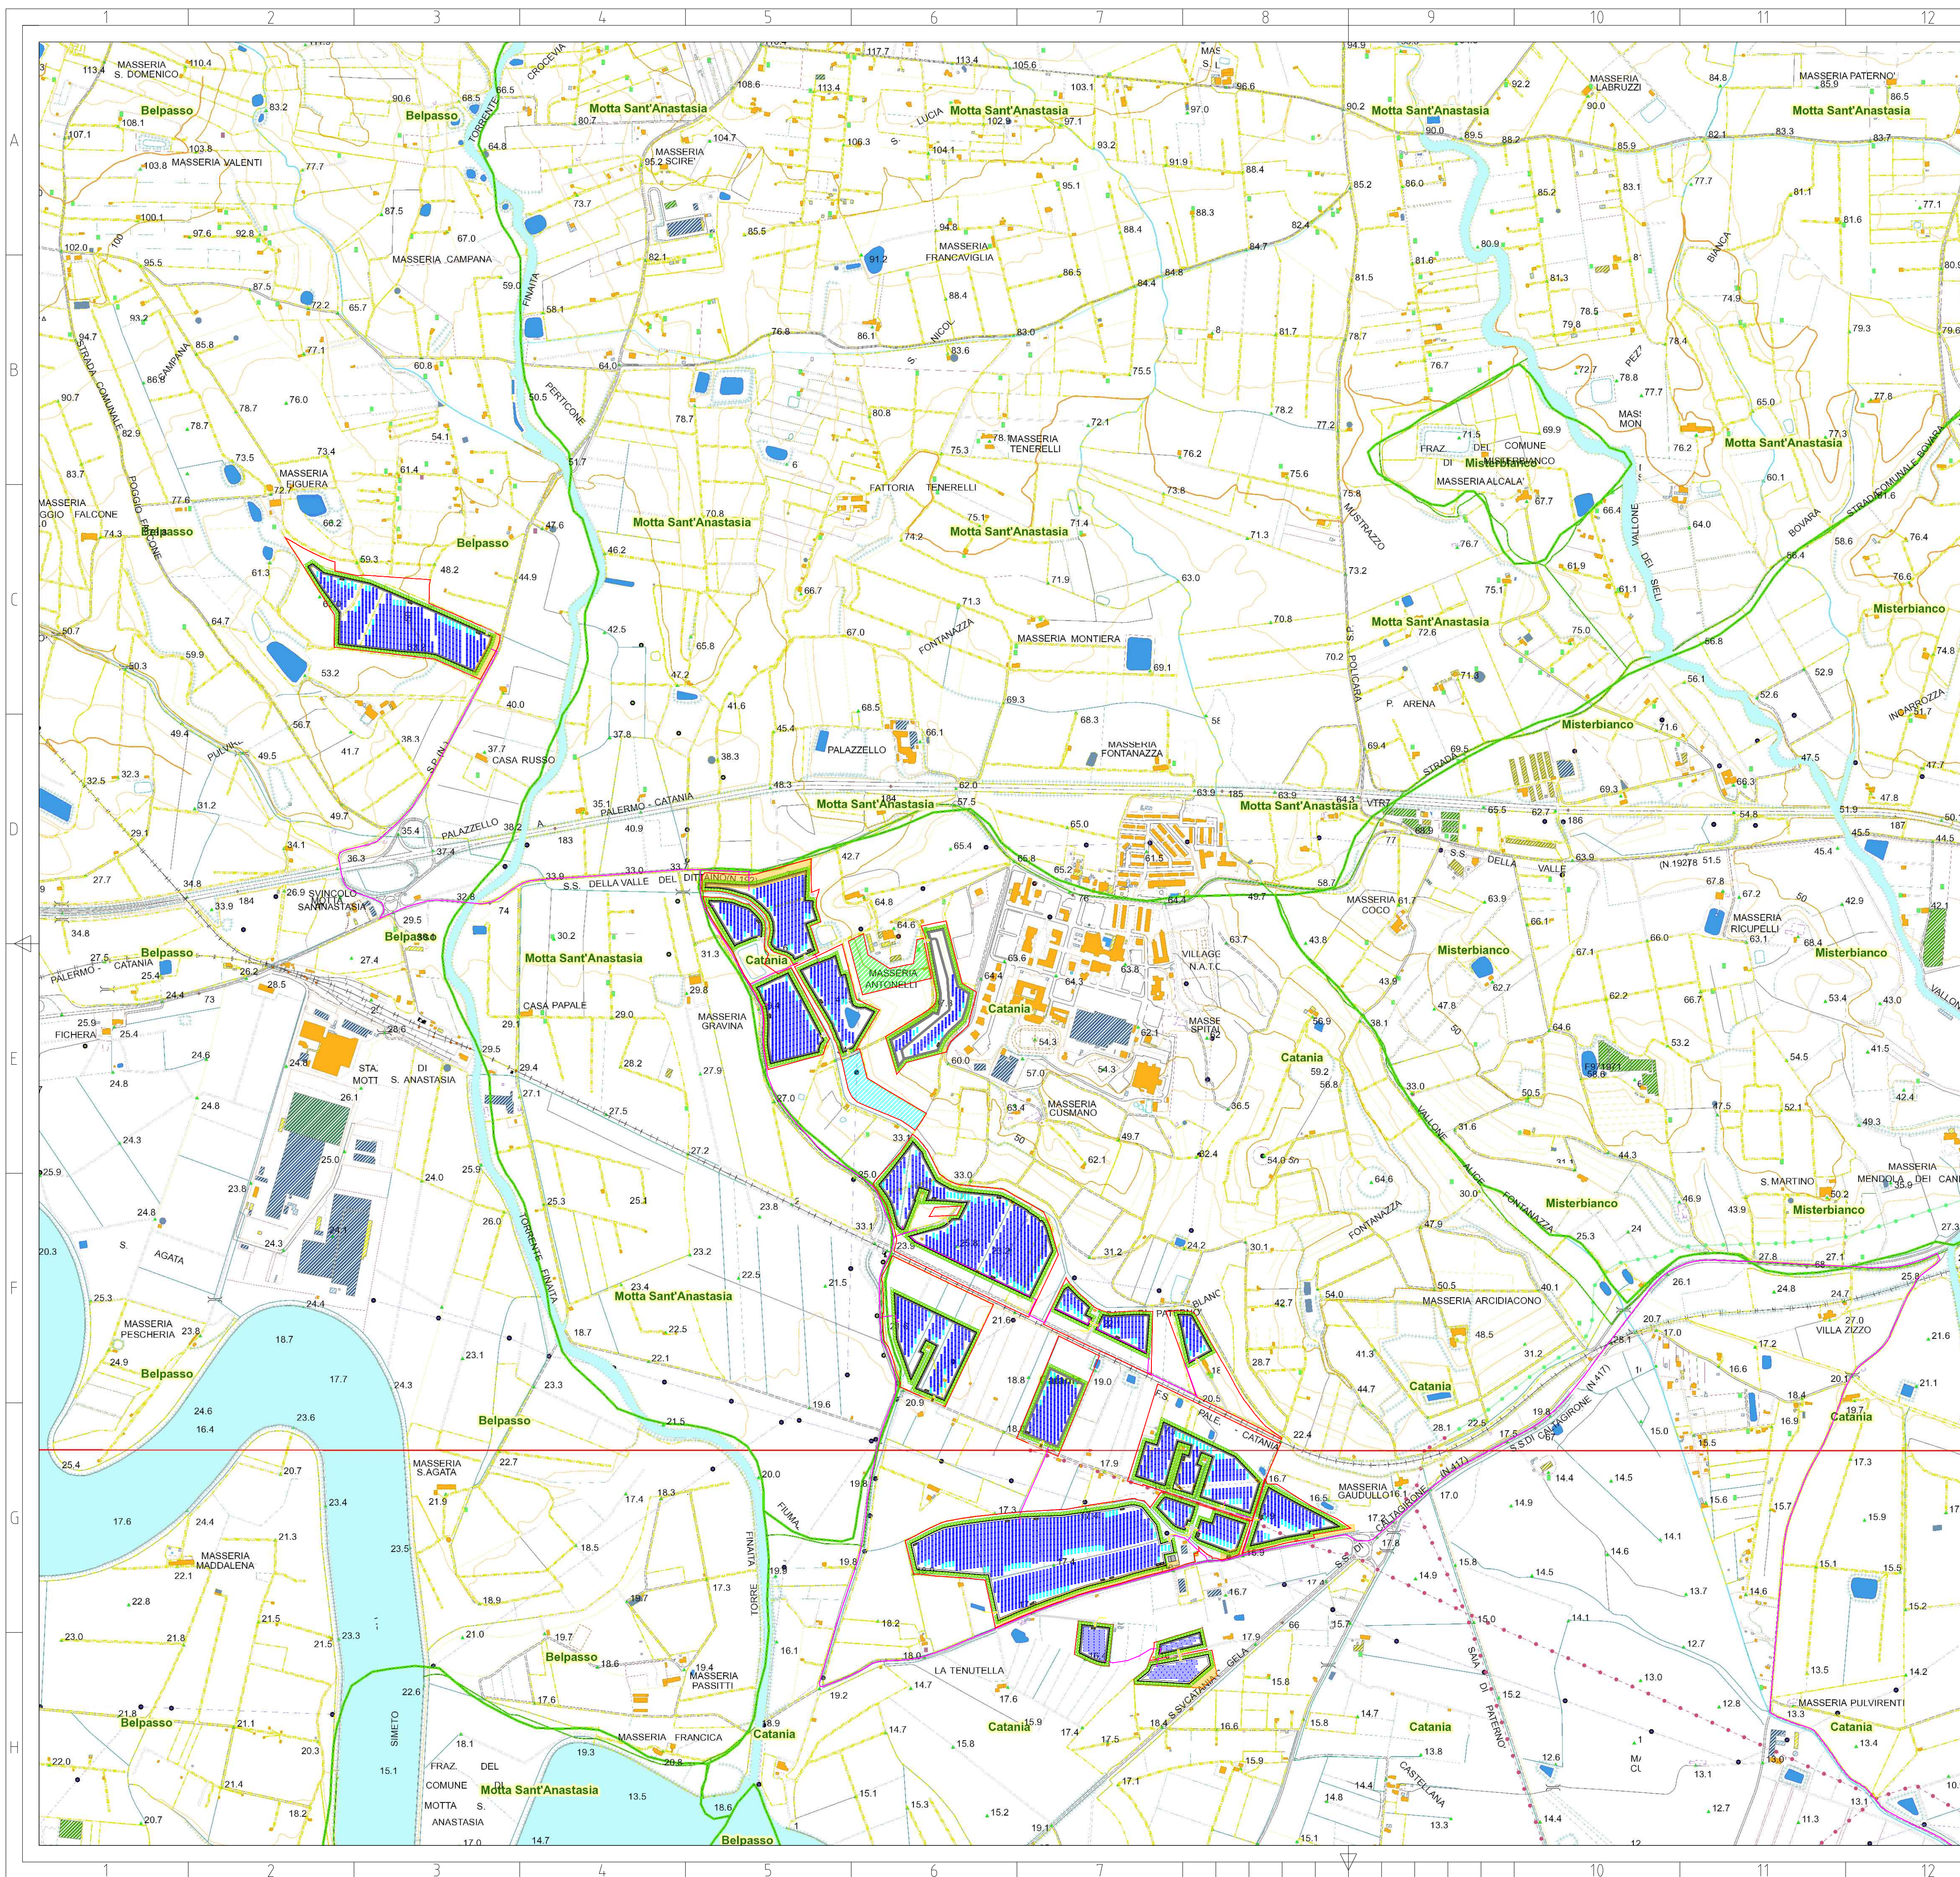


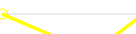

LEGENDA

- | | | | |
|---|-------------------------------------|---|-------------------------------|
|  | Area di progetto |  | Tracker 2x12 |
|  | Recinzione | | |
|  | Elettrodotto MT 30 kV |  | Tracker 2x24 |
|  | Elettrodotto AT 150 kV | | |
|  | SSE Utente |  | Locali ufficio e magazzino |
|  | Se Terna Pantano d'Arci |  | Cabina di raccolta e piazzola |
|  | Fascia di rispetto stradale |  | Capannone agricolo |
|  | Fascia di mitigazione |  | Ponticello |
|  | Viabilità |  | Area di rinaturalizzazione |
|  | Strutture fisse |  | Area di compensazione |
|  | Accessi | | |
|  | Cabine di trasformazione e piazzola | | |

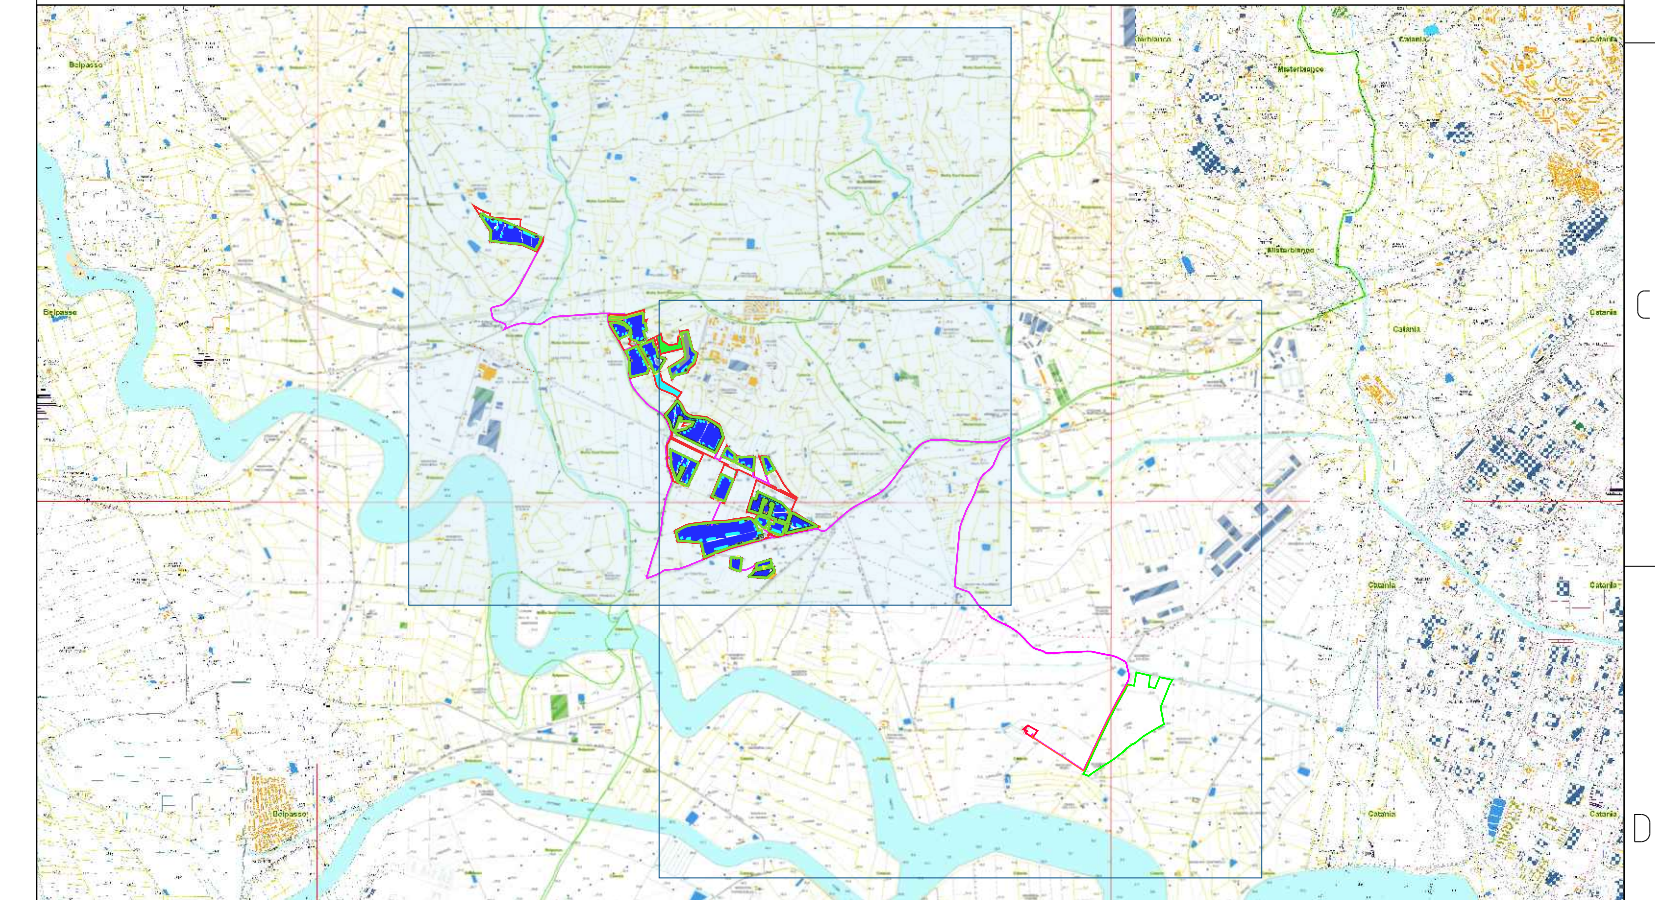

PROGETTO PER LA REALIZZAZIONE
DI UN IMPIANTO AGROVOLTAICO DENOMINATO
"VARNA SOLAR" DI POTENZA COMPLESSIVA PARI A 45 MW
POSIZIONATO A TERRA, SITO IN CONTRADA PULVIRENTI,
COMUNE DI BELPASSO (CT) E TRA LE CONTRADE FONTANAZZA,
BLANCO E FIUMAZZO, COMUNE DI CATANIA (CT)

Codice elaborato	Data	Livello progettazione	Emesso	Verificato	Approvato	REV.
I3 - VASR - T14	Novembre 2022	Definitivo	Ing. M.C. Di Marco	Ing. M.C. Di Marco	Ing. M.C. Di Marco	00

ELABORATO:
INQUADRAMENTO TERRITORIALE
CTR STATO DI PROGETTO

SCALA: 1:10.000

VOLA: 1/2

SOCIETA' PROPONENTE:

TIMBRI E FIRME:

gncr
ITALIA
HOLDING Varna Solar SRL

VARNA SOLAR S.R.L.
Via Michelangelo Buonarroti 39
20145 Milano (MI)
P.iva 11944700969
Pec: varnasolarsrl@legalmail.it

PROGETTAZIONE:

TIMBRI E FIRME:



E-PRIMA S.R.L.
Via Manganelli 20/G
95030 Nicolosi (CT)
tel:095914116 - cell:3339533392
email:info@e-prima.eu

[illegible]

SCALA METRICA

