



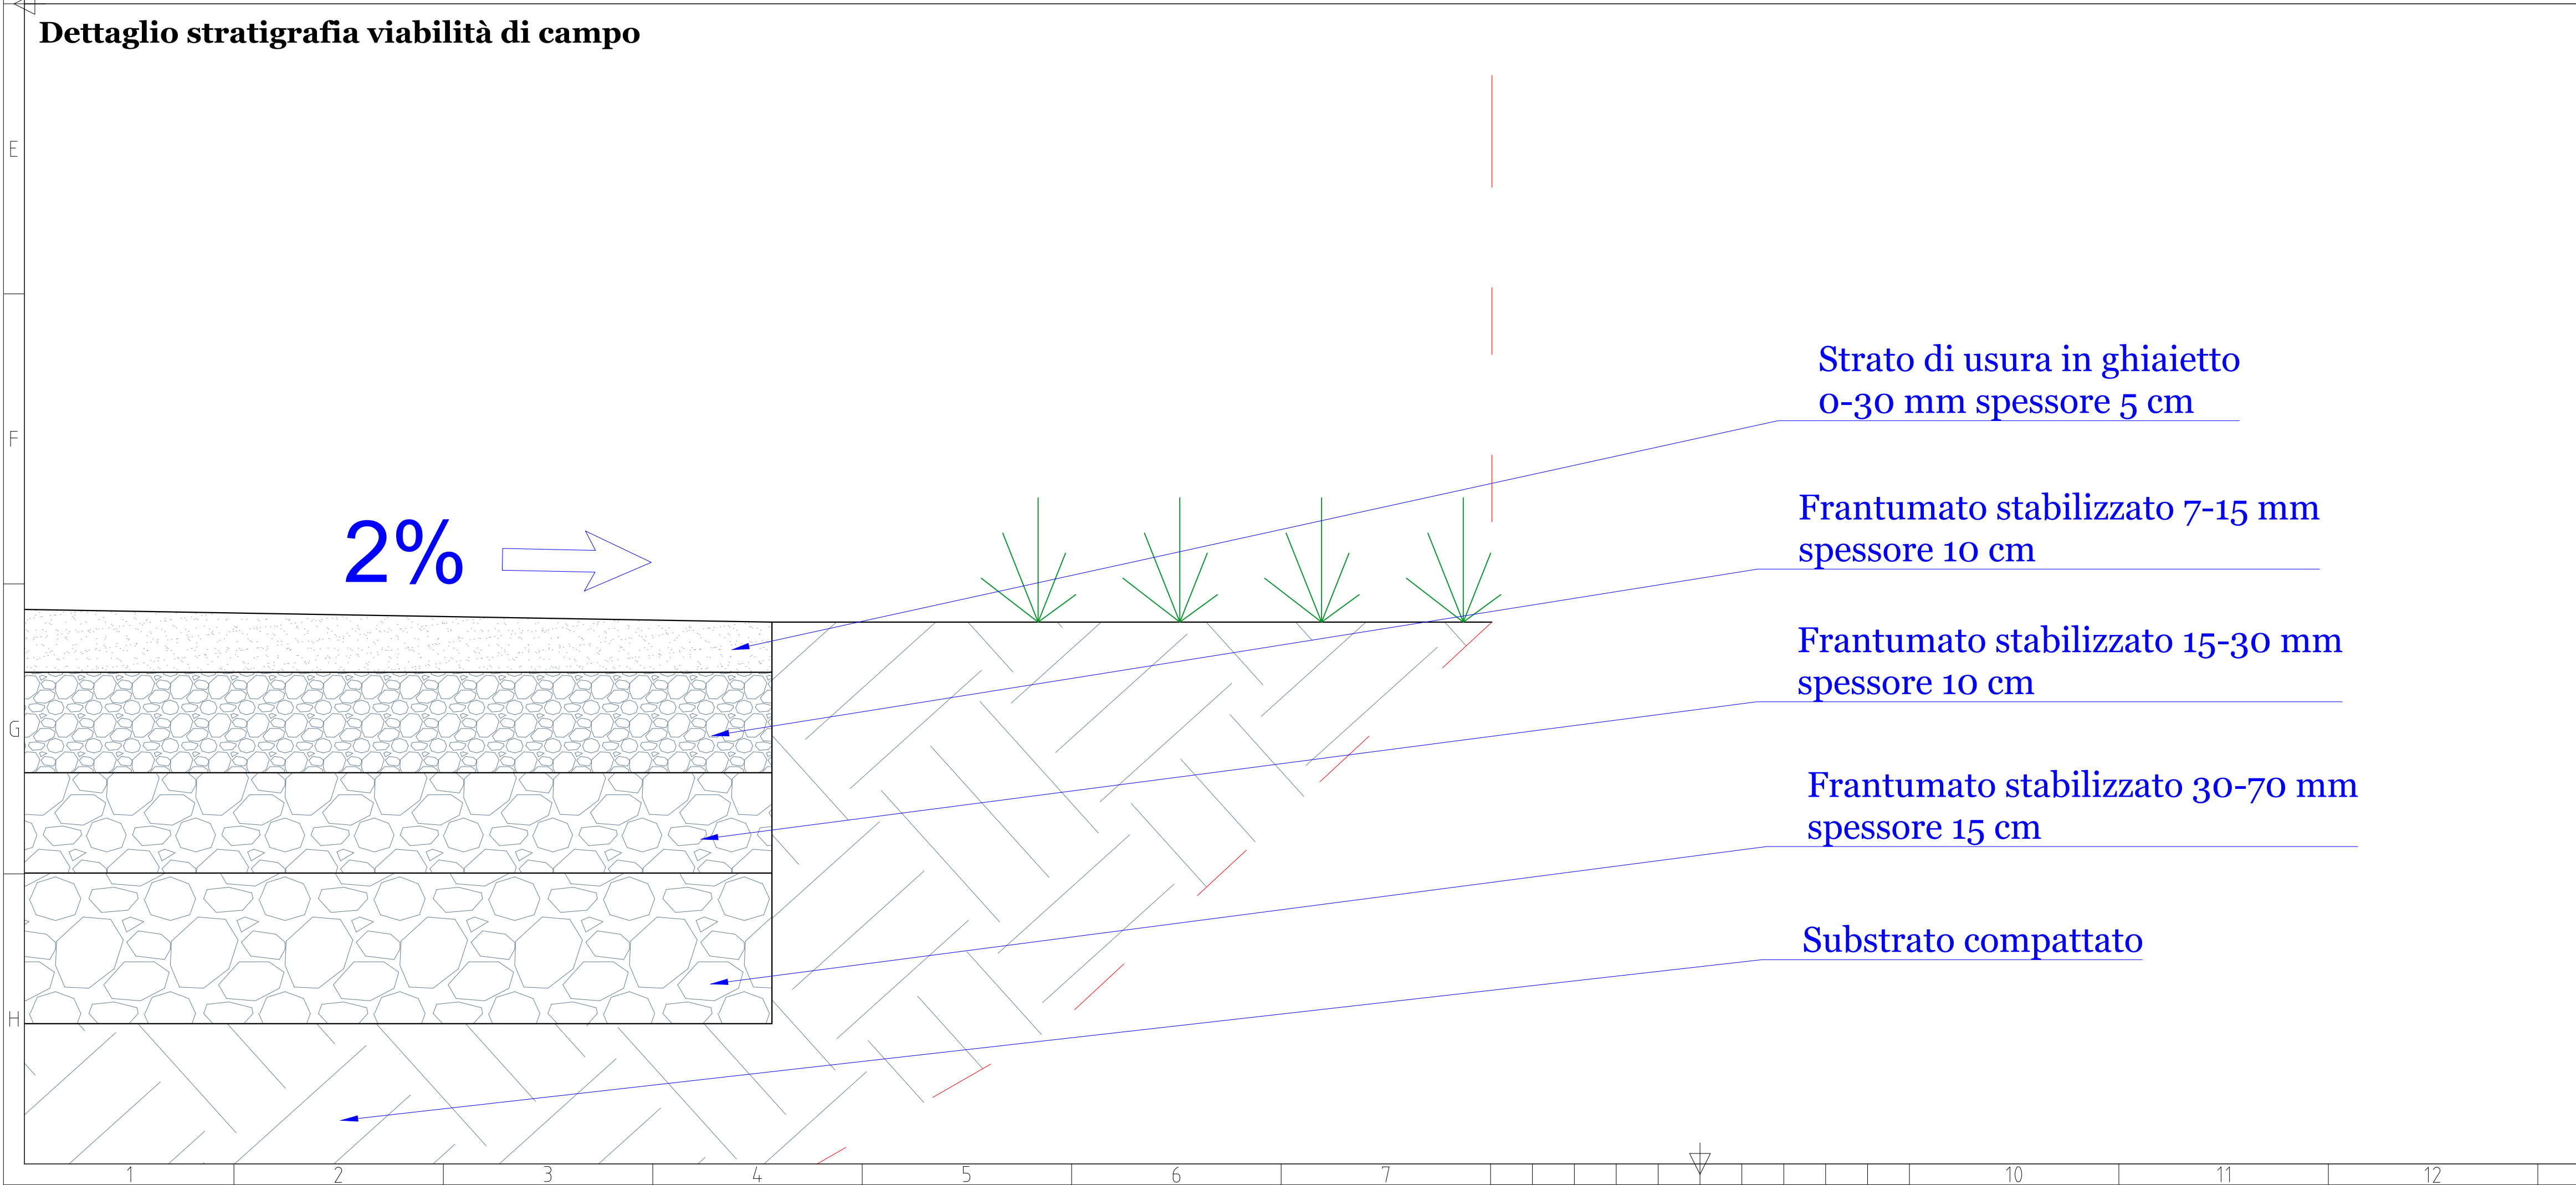

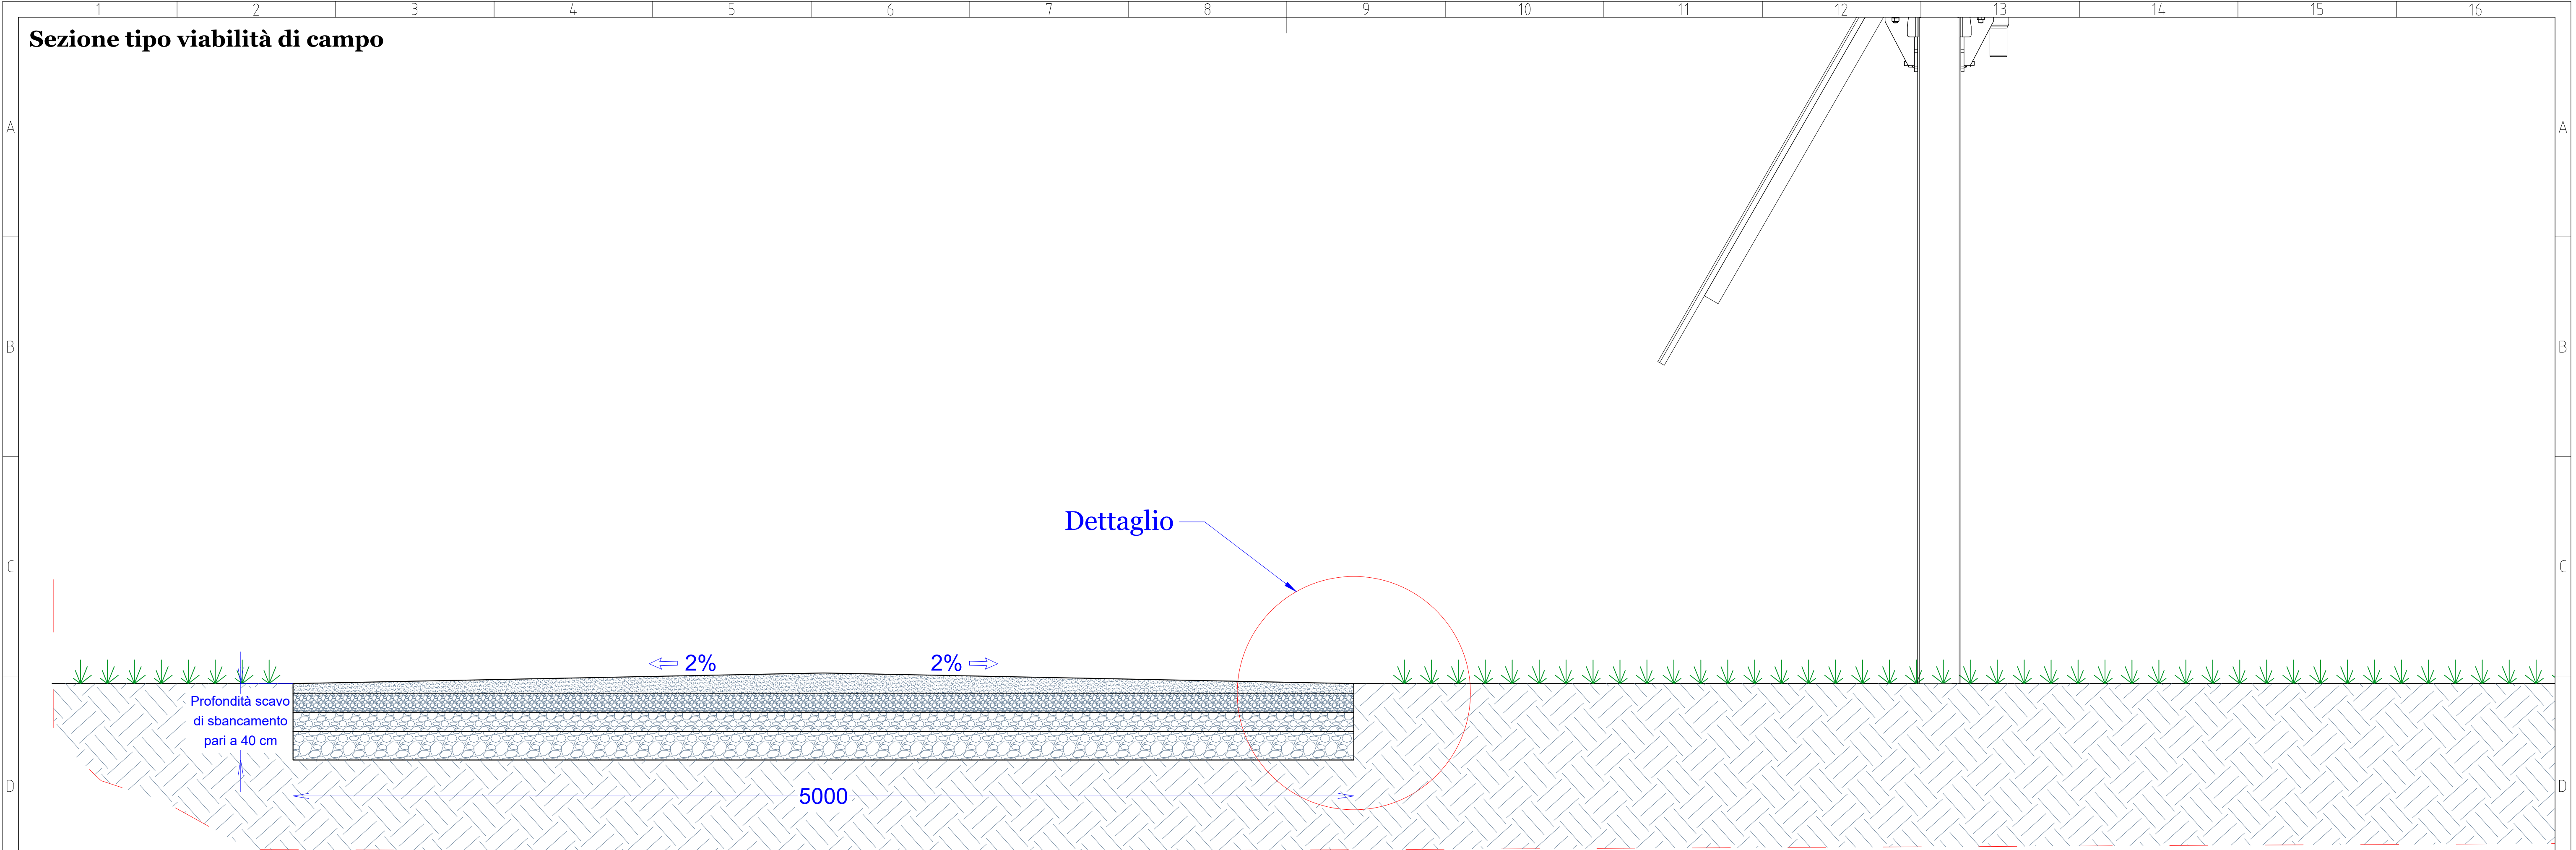

PROGETTO PER LA REALIZZAZIONE DI UN IMPIANTO AGROVOLTAICO DENOMINATO "VARNA SOLAR" DI POTENZA COMPLESSIVA PARI A 45,019 MW, POSIZIONATO A TERRA, SITO IN CONTRADA PULVIRENTI, COMUNE DI BELPASSO (CT) E TRA LE CONTRADE FONTANAZZA, BLANCO E FIUMAZZO, COMUNE DI CATANIA (CT)

OGGETTO	PROGETTO DEFINITIVO
ELABORATO	SEZIONE TIPO VIABILITA' DI CAMPO

Codice elaborato	Data	Livello progettazione	Emesso	Verificato	Approvato	REV.
13-VRNS-PD-00	NOV- 2022	DEFINITIVO	E-PRIMA S.R.L. ING. G. VICINO	E-PRIMA S.R.L. ING. G. VICINO	VARNA SOLAR S.R.L.	00

Società proponente



VARNA SOLAR S.R.L.
Via Michelangelo Buonarroti 39
20145 Milano (MI)
P.iva 11944700969
Pec: varnasolar@legalmail.it

Timbri e firme

Progettazione



E-PRIMA S.R.L.
Via Manganelli 20/G
95030 Nicolosi (CT)
tel:095914116 - cell:3339533392
email:info@e-prima.eu

Timbri e firme