


- Confini catastali ---
- Recinzione perimetrale —○—○—○—
- Viabilità interna di campo ▨▨▨▨▨▨▨▨▨▨
- Cabina di trasformazione ▭▭▭▭
- Cabina di raccolta ▭▭▭▭
- Cabina magazzino e spogliatoi ▭▭▭▭
- Treccia di rame +++++

Schema collegamento strutture adiacenti



Schema di collegamento struttura a dorsale di terra

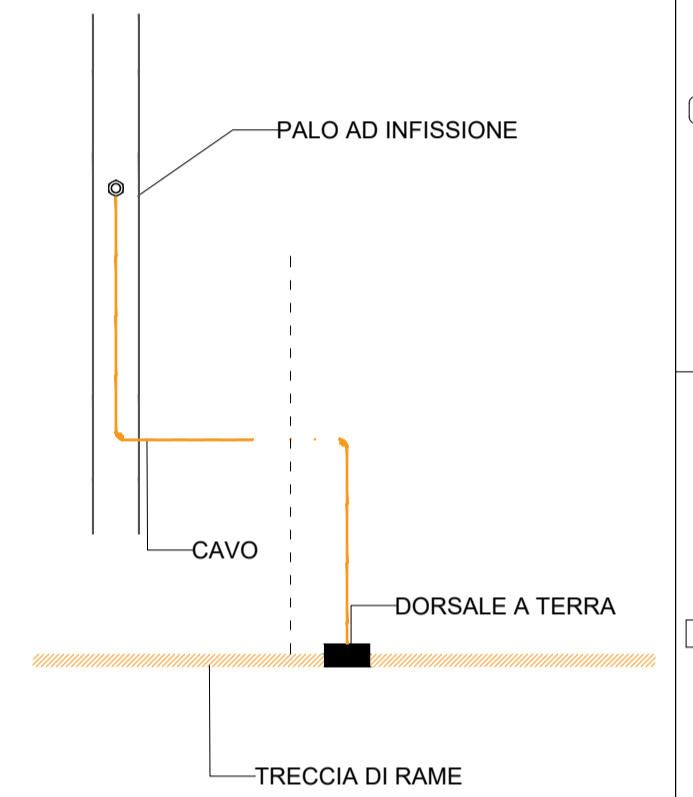

  
**PROGETTO PER LA REALIZZAZIONE DI UN IMPIANTO AGROVOLTAICO DENOMINATO "VARNA SOLAR"**  
**DI POTENZA COMPLESSIVA PARI A 45,019 MW, POSIZIONATO A TERRA,**  
**SITO IN CONTRADA PULVIRENTI, COMUNE DI BELPASSO (CT)**  
**E TRA LE CONTRADE FONTANAZZA, BLANCO E FIUMAZZO, COMUNE DI CATANIA (CT)**

OGGETTO **PROGETTO DEFINITIVO**

ELABORATO **PLANIMETRIA DORSALI RETE DI TERRA (1/2)**

Codice elaborato	Data	Livello progettazione	Emesso	Verificato	Approvato	REV.
18-VRNS-PD-00	DIC. 2022	DEFINITIVO	E-PRIMA S.R.L. ING. G. VICINO	E-PRIMA S.R.L. ING. G. VICINO	VARNA SOLAR S.R.L.	00

Società proponente Timbri e firme

**gncr**  
ITALIA  
HOLDING Varna Solar S.R.L.








VARNA SOLAR S.R.L.  
Via Michelangelo Buonarroti 39  
20145 Milano (MI)  
P.Iva 11944700969  
Pec: varnasolarst@legalmail.it

Progettazione Timbri e firme


**E-PRIMA**  
E-PRIMA S.R.L.  
Via Manganielli 20/C  
95030 Nicolosi (CT)  
tel:095914116 - cell:3339533392  
email:info@e-prima.eu

Scala metrica


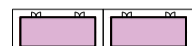
**1:5000**

- Confini catastali 
- Recinzione perimetrale 
- Viabilità interna di campo 
- Cabina di trasformazione 
- Cabina di raccolta 
- Cabina magazzino e spogliatoi 
- Treccia di rame 

Schema collegamento strutture adiacenti

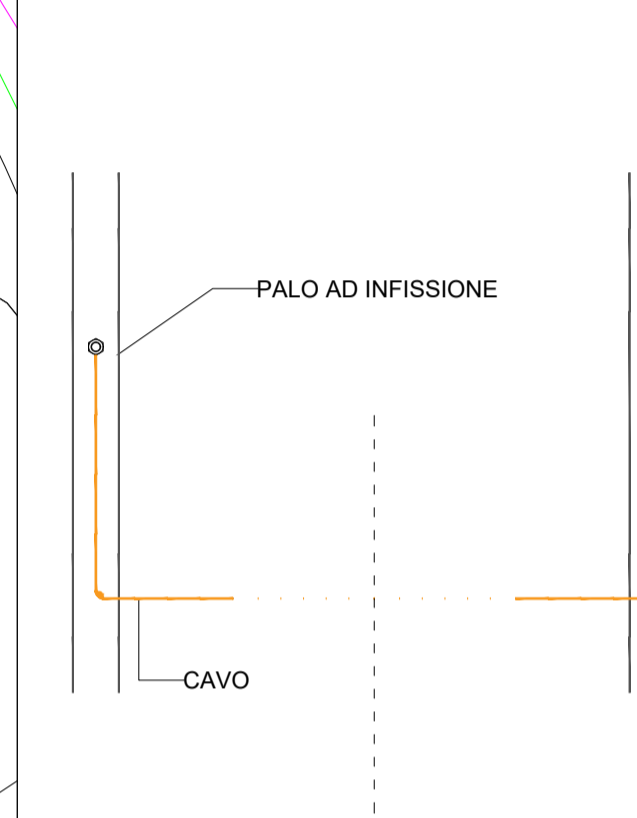

Schema di collegamento struttura a dorsale di terra

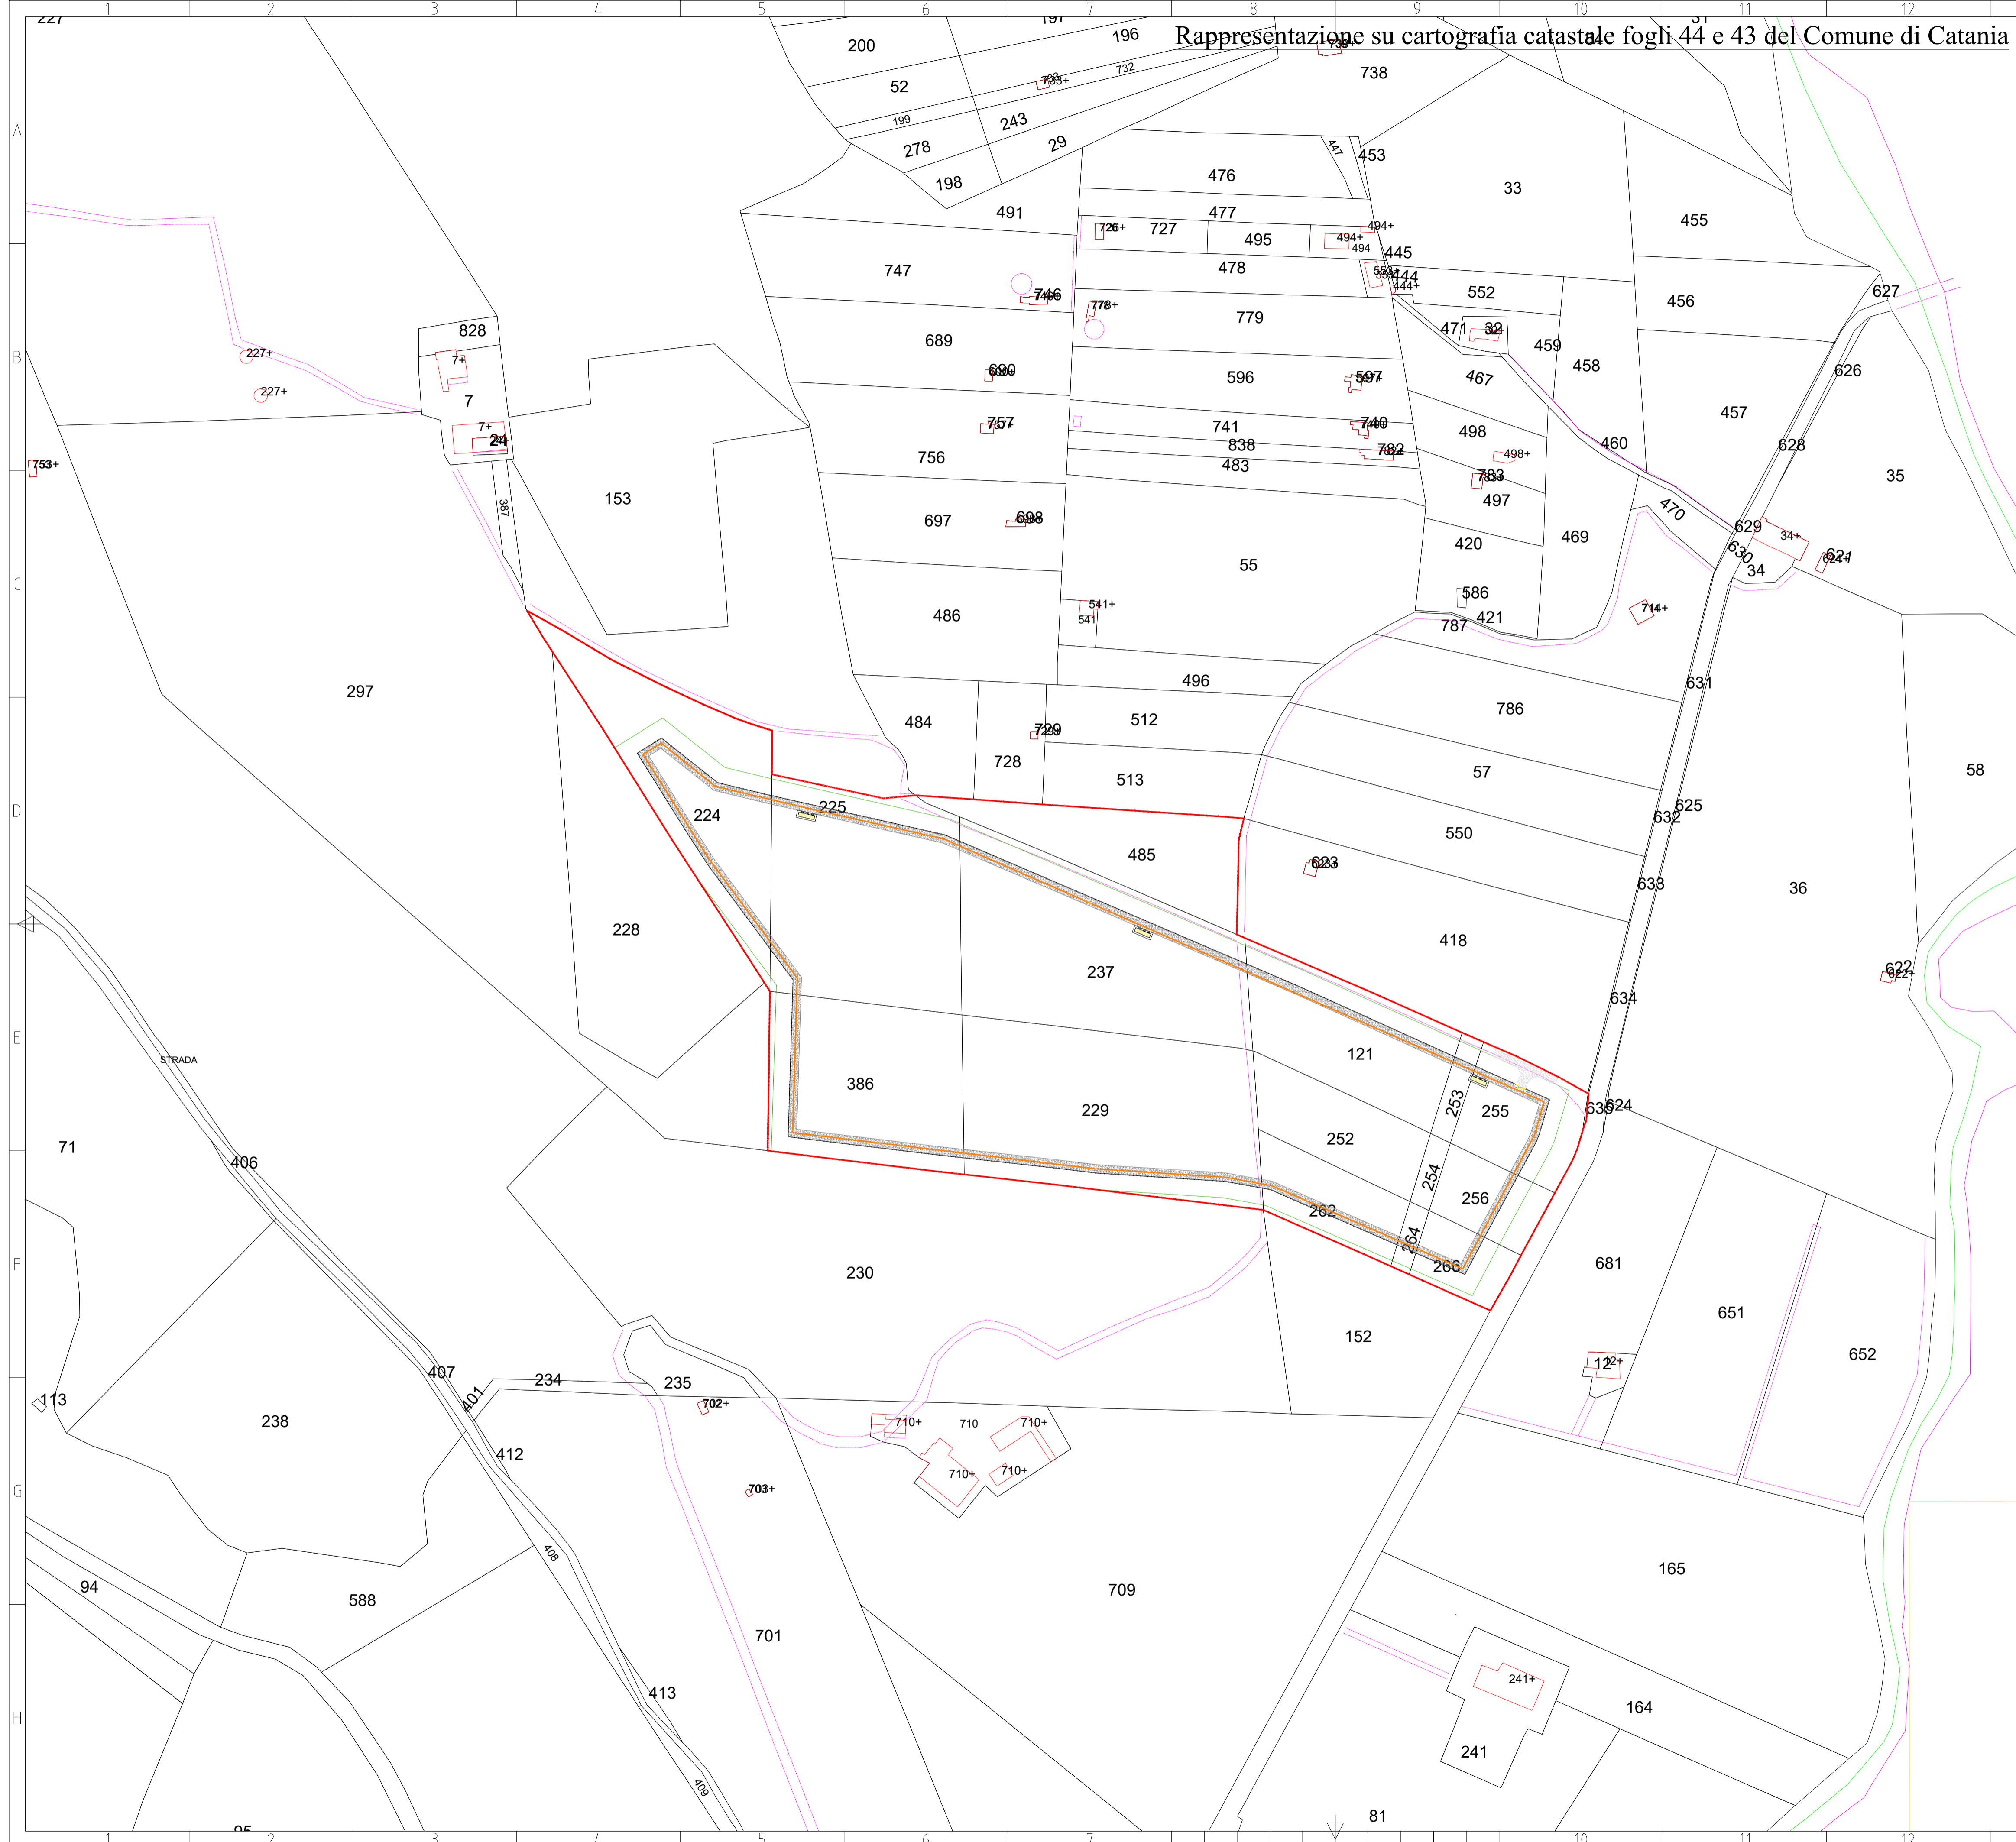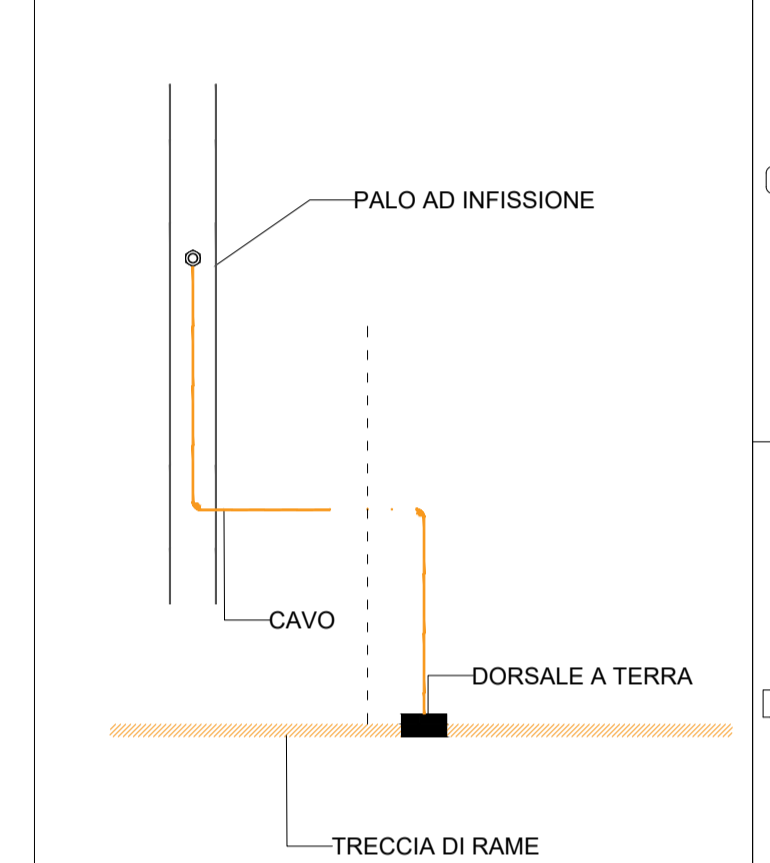

  
 PROGETTO PER LA REALIZZAZIONE DI UN IMPIANTO AGROVOLTAICO DENOMINATO  
 "VARNA SOLAR"  
 DI POTENZA COMPLESSIVA PARI A 45,019 MW, POSIZIONATO A TERRA,  
 SITO IN CONTRADA PULVIRENTI, COMUNE DI BELPASSO (CT)  
 E TRA LE CONTRADE FONTANAZZA, BLANCO E FIUMAZZO, COMUNE DI CATANIA (CT)

OGGETTO **PROGETTO DEFINITIVO**  
 ELABORATO **PLANIMETRIA DORSALI RETE DI TERRA (2/2)**

Codice elaborato	Data	Livello progettazione	Emesso	Verificato	Approvato	REV.
18-VRNS-PD-00	DIC. 2022	DEFINITIVO	E-PRIMA S.R.L. ING. G. VICINO	E-PRIMA S.R.L. ING. G. VICINO	VARNA SOLAR S.R.L.	00

Società proponente Timbri e firme

**gncr**  
ITALIA  
HOLDING Varna Solar S.R.L.

VARNA SOLAR S.R.L.  
Via Michelangelo Buonarroti 39  
20145 Milano (MI)  
P.Iva 11944700969  
Pec: varnasolar@legalmail.it

Progettazione Timbri e firme

**E-PRIMA**  
E-PRIMA S.R.L.  
Via Manganielli 20/C  
95030 Nicolosi (CT)  
tel:095914116 - cell:3339533392  
email:info@e-prima.eu

Scala metrica  
**1:2000**