



Sezione schematica delle fasce vegetali perimetrali - Tipo A

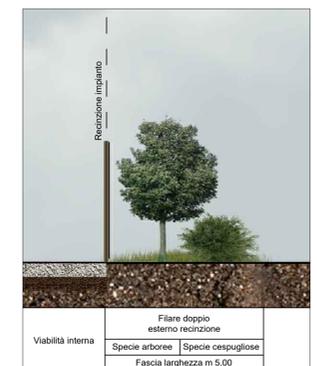


Sezione schematica delle fasce vegetali perimetrali - Tipo B

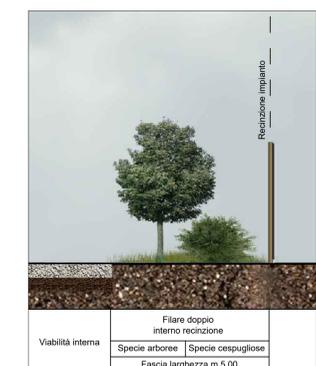


Sezione schematica delle fasce vegetali perimetrali - Tipo C




Sezione schematica delle fasce vegetali perimetrali - Area parco

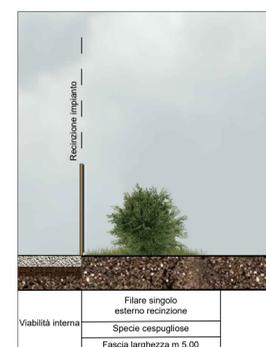

Sezione schematica delle fasce vegetali perimetrali - Tipo D

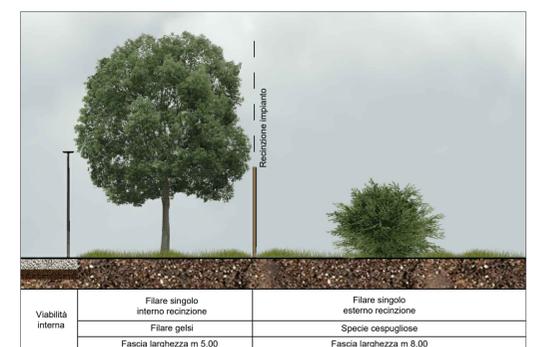

Sezione schematica delle fasce vegetali perimetrali - Tipo E

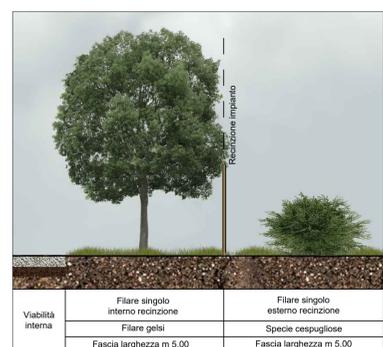


Sezione schematica delle fasce vegetali perimetrali - Tipo F

**Legenda**


- Limite area catastale
- Limite area vincolata
- Recinzione
- Mitigazione doppio filare esterno alla recinzione
- Mitigazione filare singolo esterno alla recinzione
- Mitigazione filare singolo - GELSI interno alla recinzione
- Plantazione arboreo-cespugliosa area a parco urbano

**Legenda tipologia fasce vegetali perimetrali**


- Sezione A
- Sezione B
- Sezione C
- Sezione D
- Sezione E
- Sezione F
- Sezione G
- Sezione H
- Sezione I

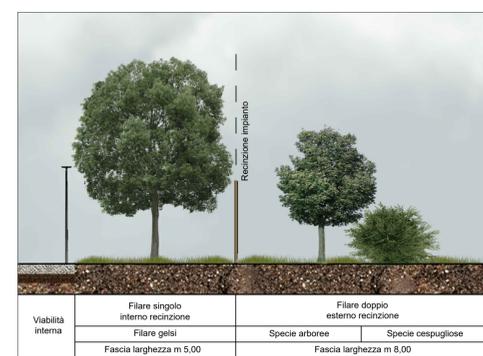

Sezione schematica delle fasce vegetali perimetrali - Tipo G

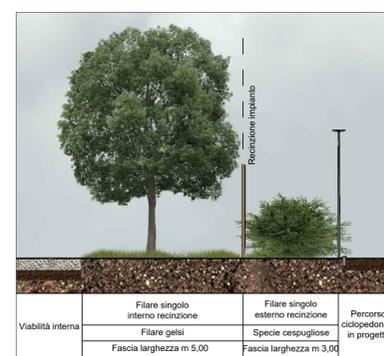

Sezione schematica delle fasce vegetali perimetrali - Tipo H

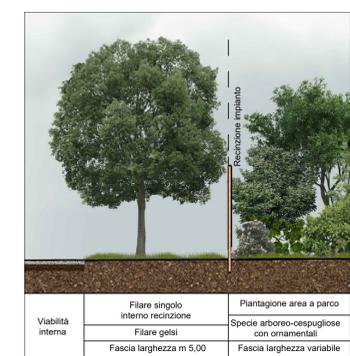

Sezione schematica delle fasce vegetali perimetrali - Tipo I



# COMUNE DI ALESSANDRIA



## PROVINCIA DI ALESSANDRIA



### PROGETTO DI REALIZZAZIONE NUOVO IMPIANTO AGRIVOLTAICO DA 15,1056 MWp

Istanza di valutazione di impatto ambientale per la costruzione e l'esercizio di impianti di produzione di energia elettrica alimentati da fonti rinnovabili ai sensi dell'art. 23 D.lgs. n.152/2006

IMMOBILE	Località C. Maddalena - Comune di Alessandria Foglio 122 Mappali 10,13, 24, 56	SCALA	1:2000
PROGETTO	OGGETTO <b>TAV 11 - Interventi di mitigazione e tipologia piantumazione</b>	VERIFICATO	APPROVATO
REVISIONE - DATA	REV.01 - 02/03/2023		
IL RICHIEDENTE	ELLOMAY SOLAR ITALY THREE S.R.L. 39100 Bolzano - Via Sebastian Altmann 9		
IL PROGETTISTA	Ing. Riccardo Valz Gris		
TEAM DI PROGETTO	Arch. Rosalba Teodoro - Ing. Francesca Imbrogno Studio Ing. Valz Gris 20124 Milano - Citycenter Regus - Via Lepetit 8/10 Tel. +39 02 2069 6321 13900 Biella - Via Repubblica 41 Tel. +39 015 32838 - Fax +39 015 30878 Dott. Agr. Giovanni Cattaruzzi - Dott. Agr. Luigi Pravisani Studio Cattaruzzi 33100 Udine - Via Genova		

