

ANALISI PIAZZOLA WTG ESC01

FOTO AEREA
INDIVIDUAZIONE PUNTO FOTOGRAFICO



SCALA 1:2000

LOCALIZZAZIONE PUNTO INSTALLAZIONE AEROGENERATORE




INGOMBRO PIAZZOLA SU FOTO AEREA CON CURVE DI LIVELLO
EQUIDISTANZA 0,5M



SCALA 1:1000

PLANIMETRIA DI PROGETTO PIAZZOLA FASE DI CANTIERE

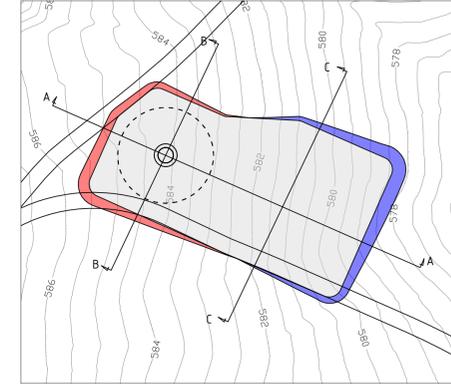

SCALA 1:1000

