



LAYOUT IMPIANTO DI TERRA - SCALA 1:10.000

QUADRO B



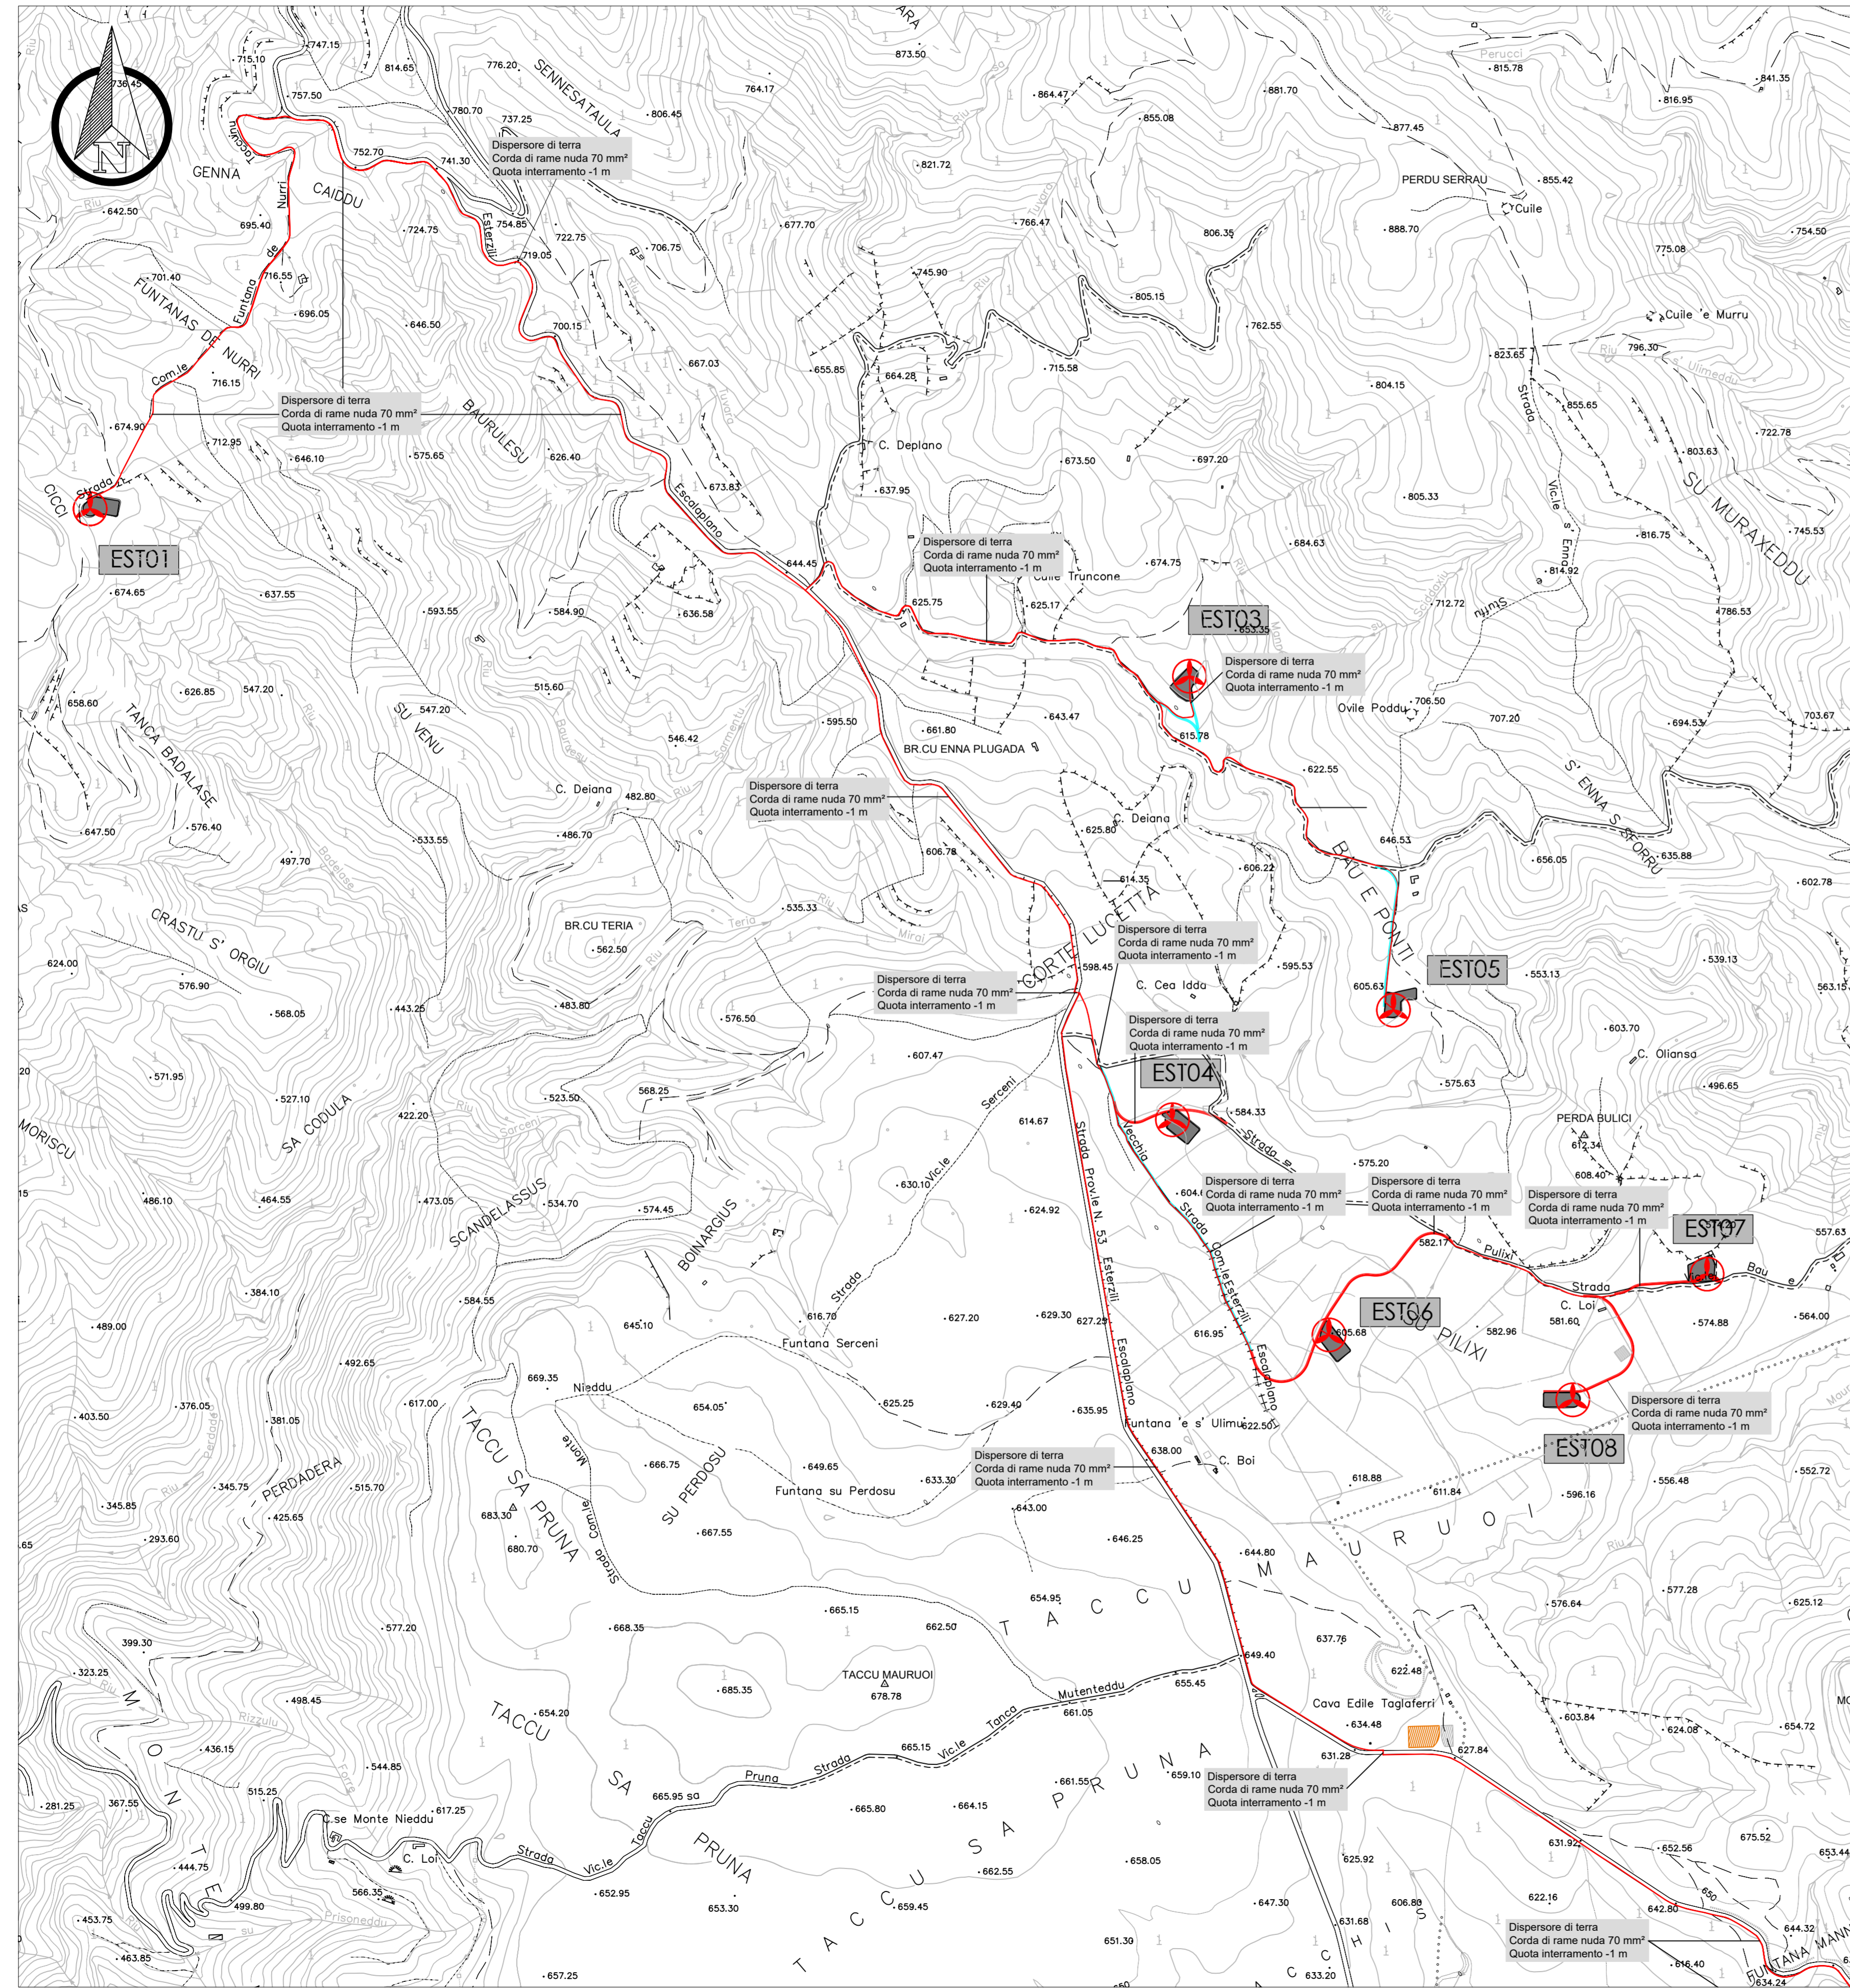


QUADRO A

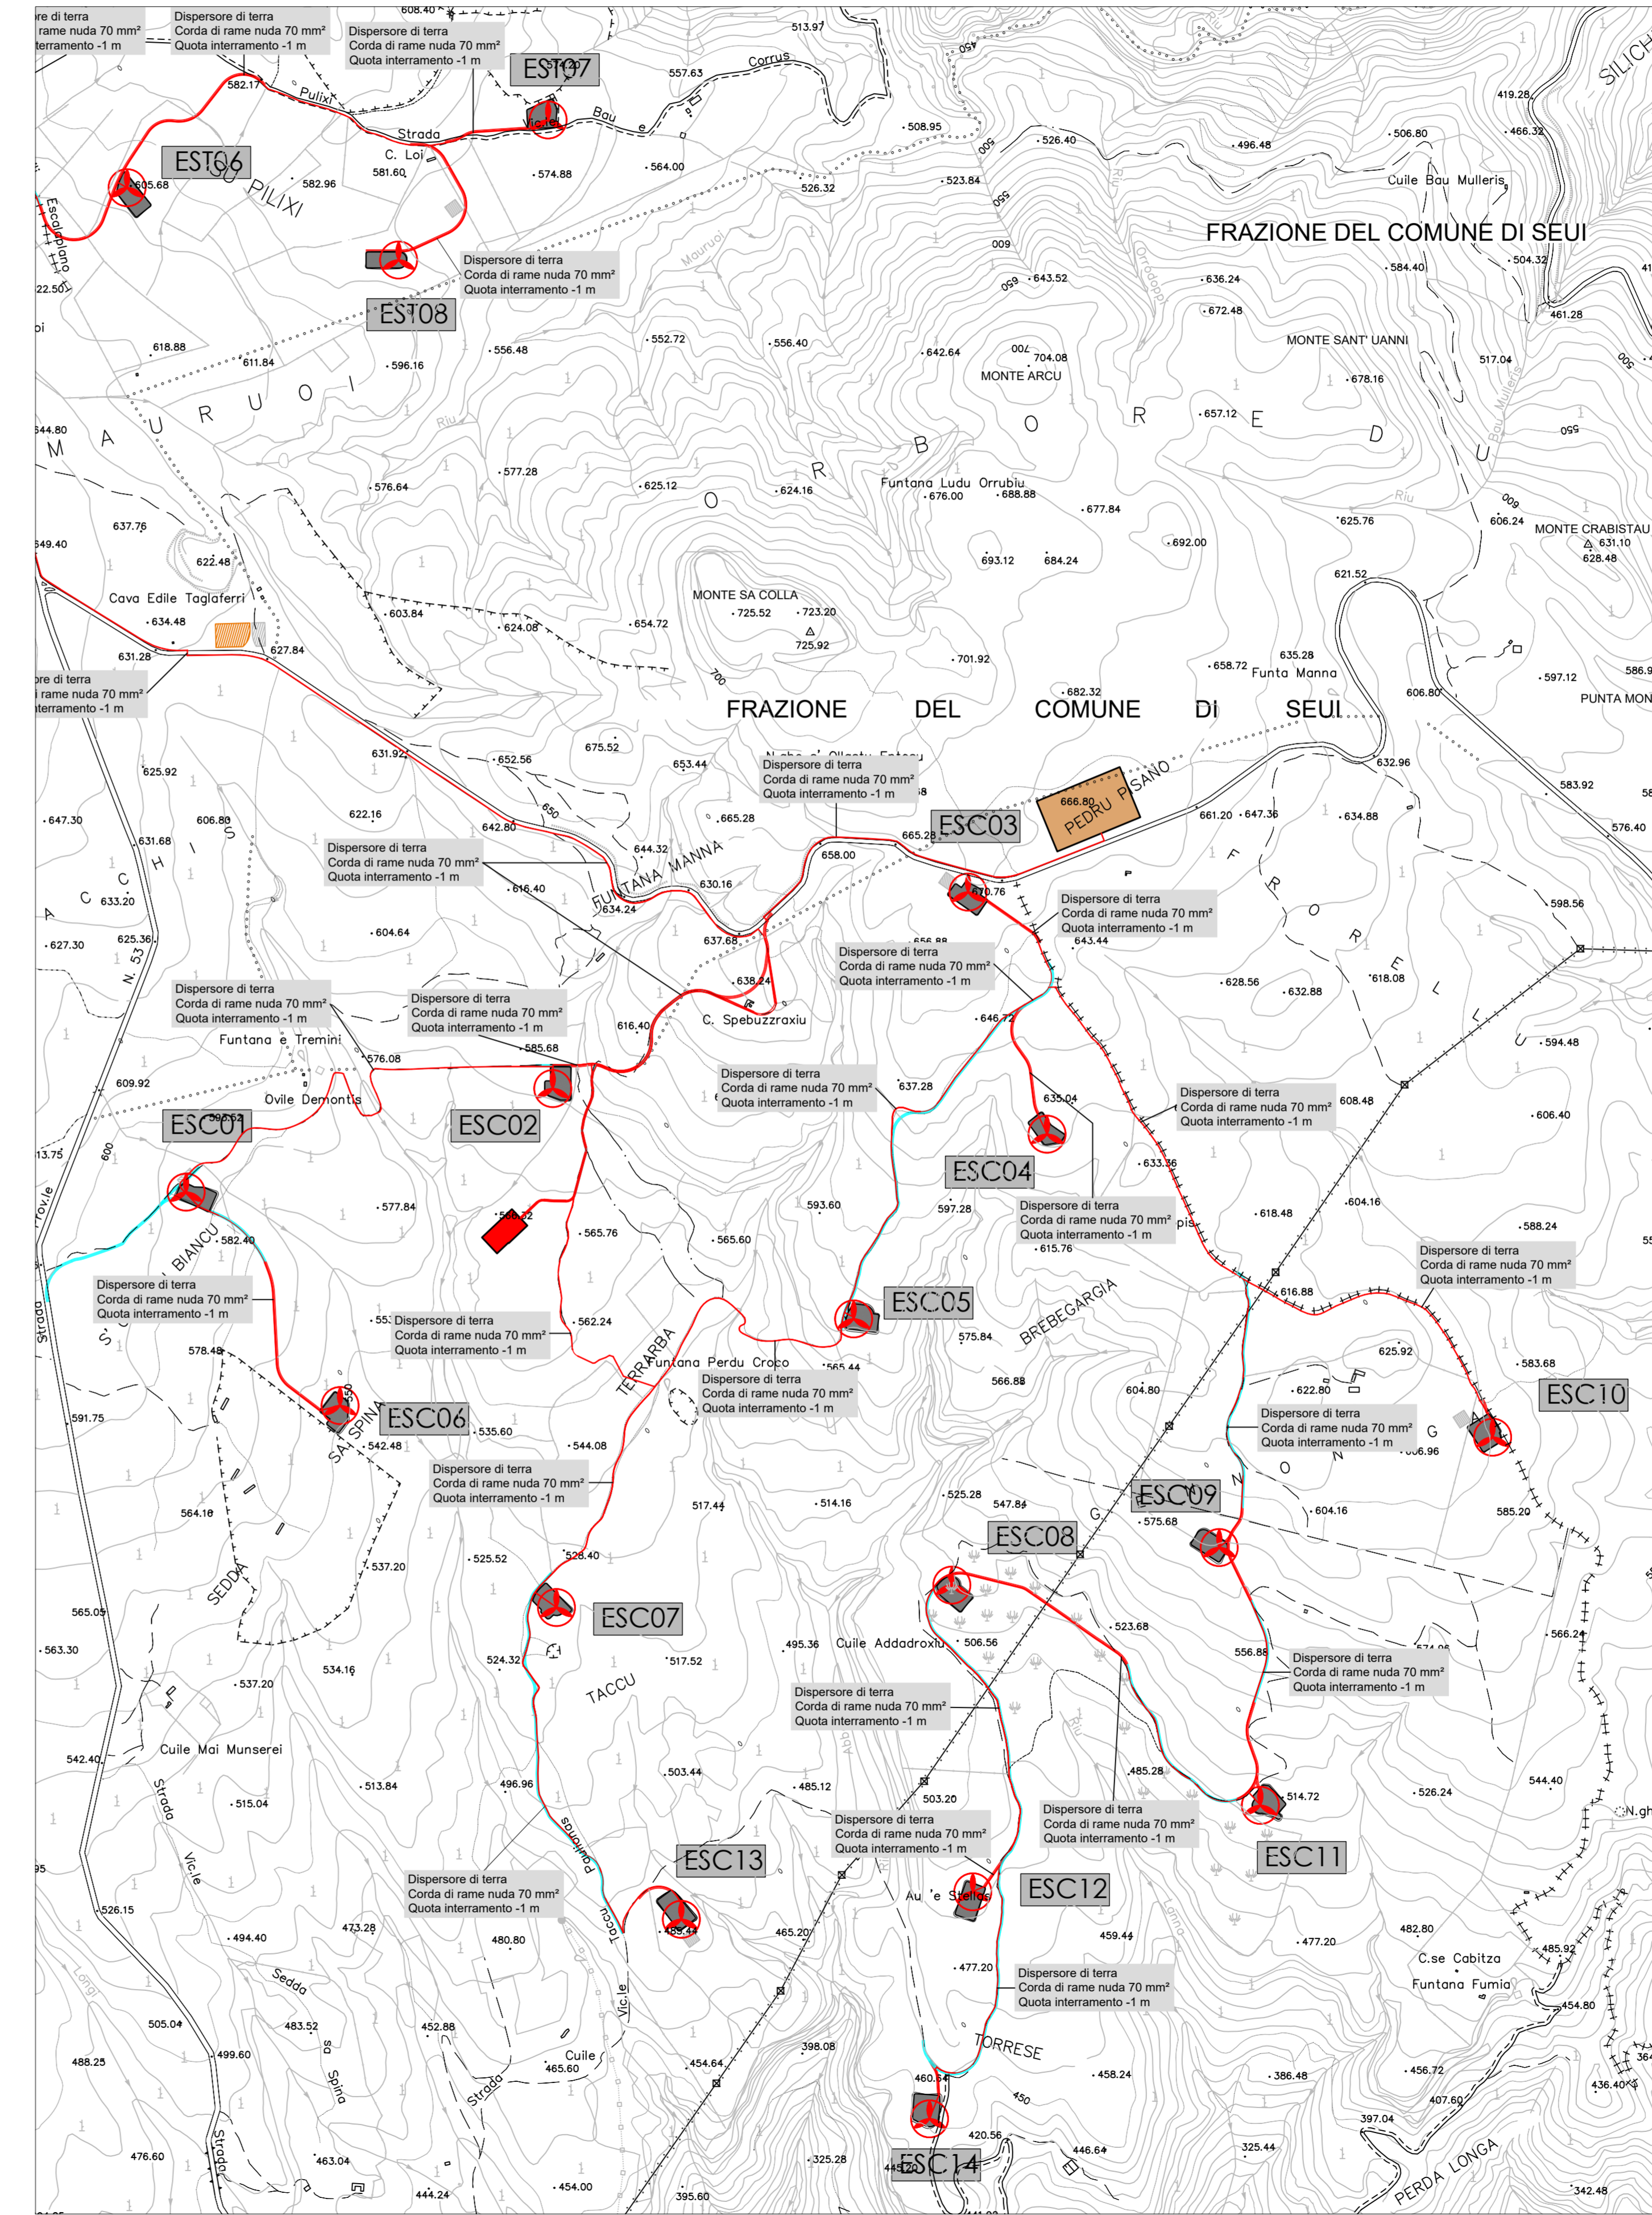

LEGENDA

- DISPENSORE DI TERRA IN PROGETTO
dispensore di terra corda di rame nuda da 70 mm²
- Aerogeneratore in Progetto
- Sottostazione TERNA
- Sottostazione Utente

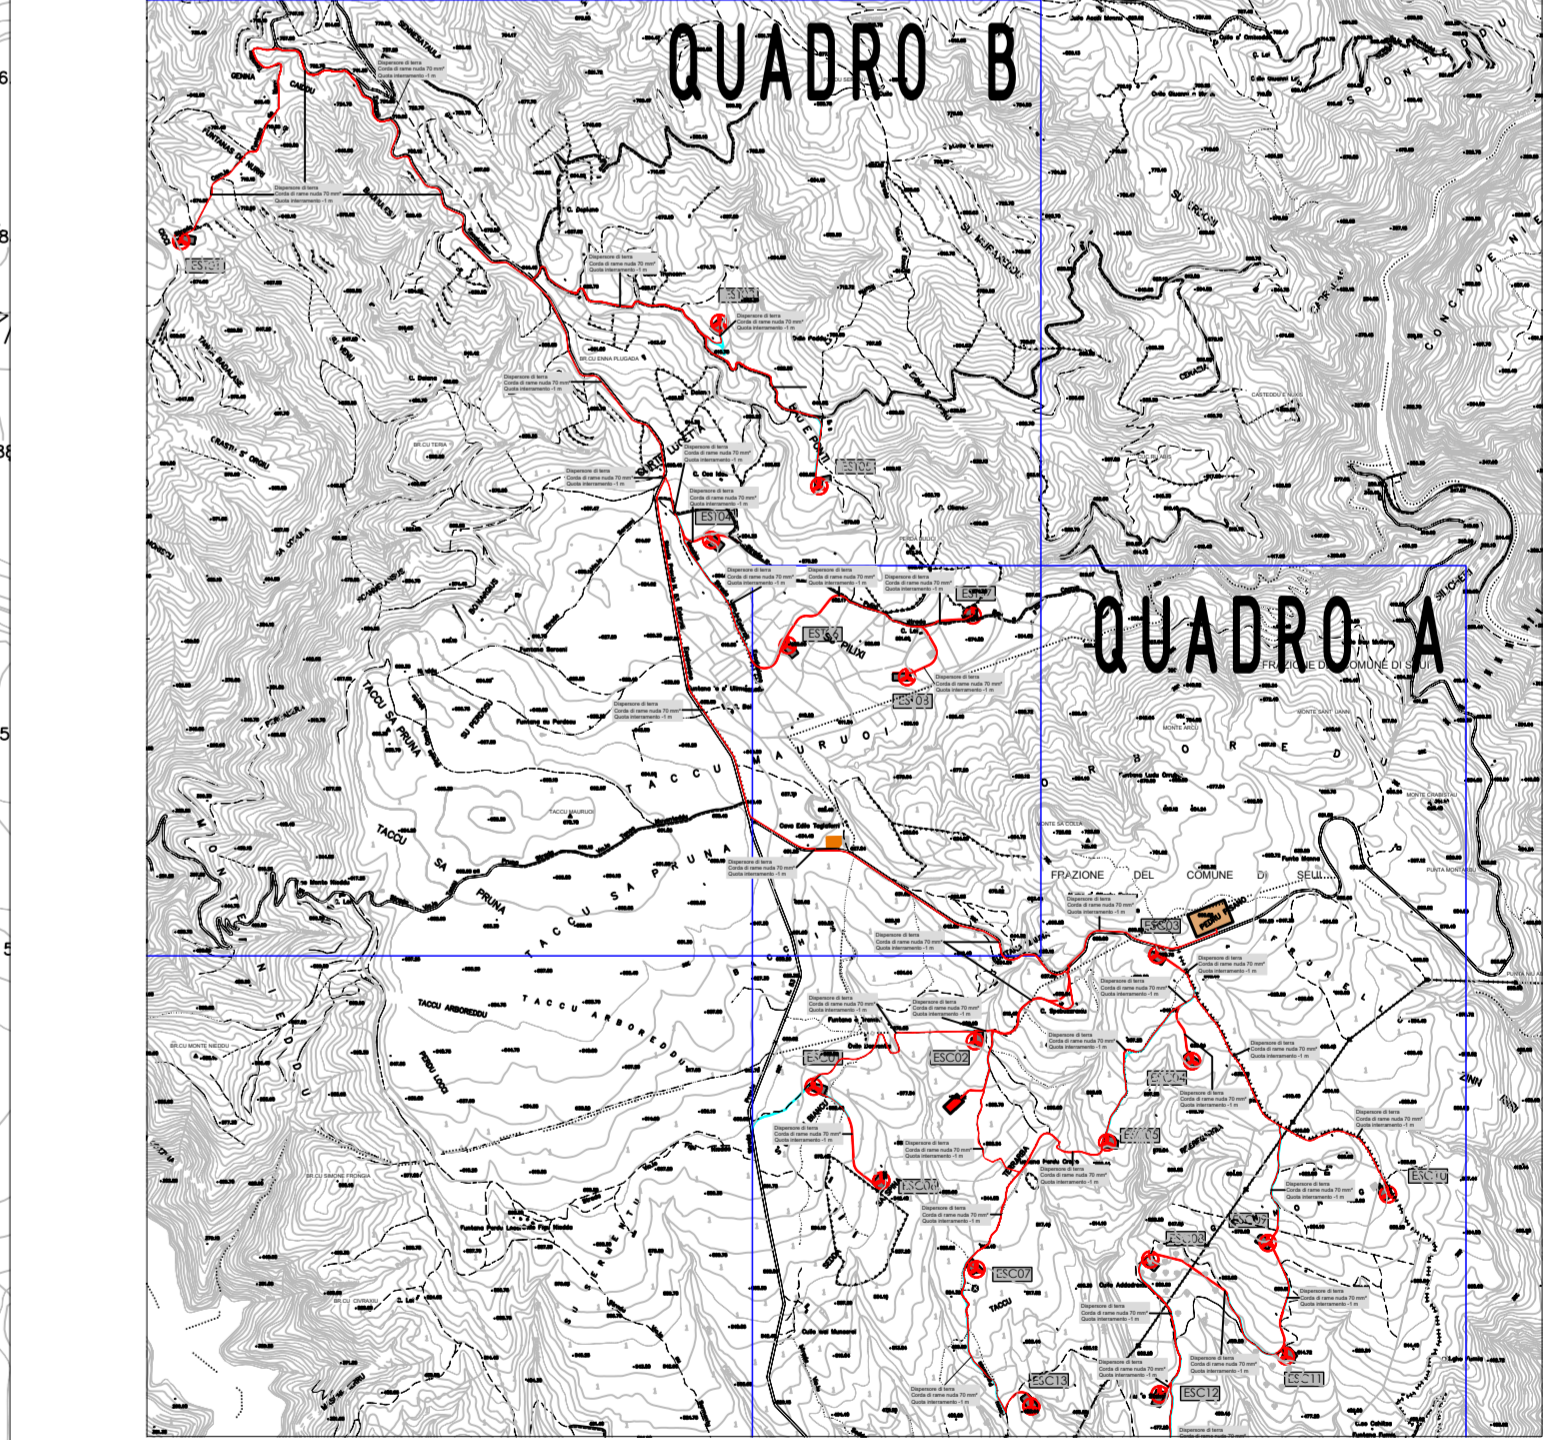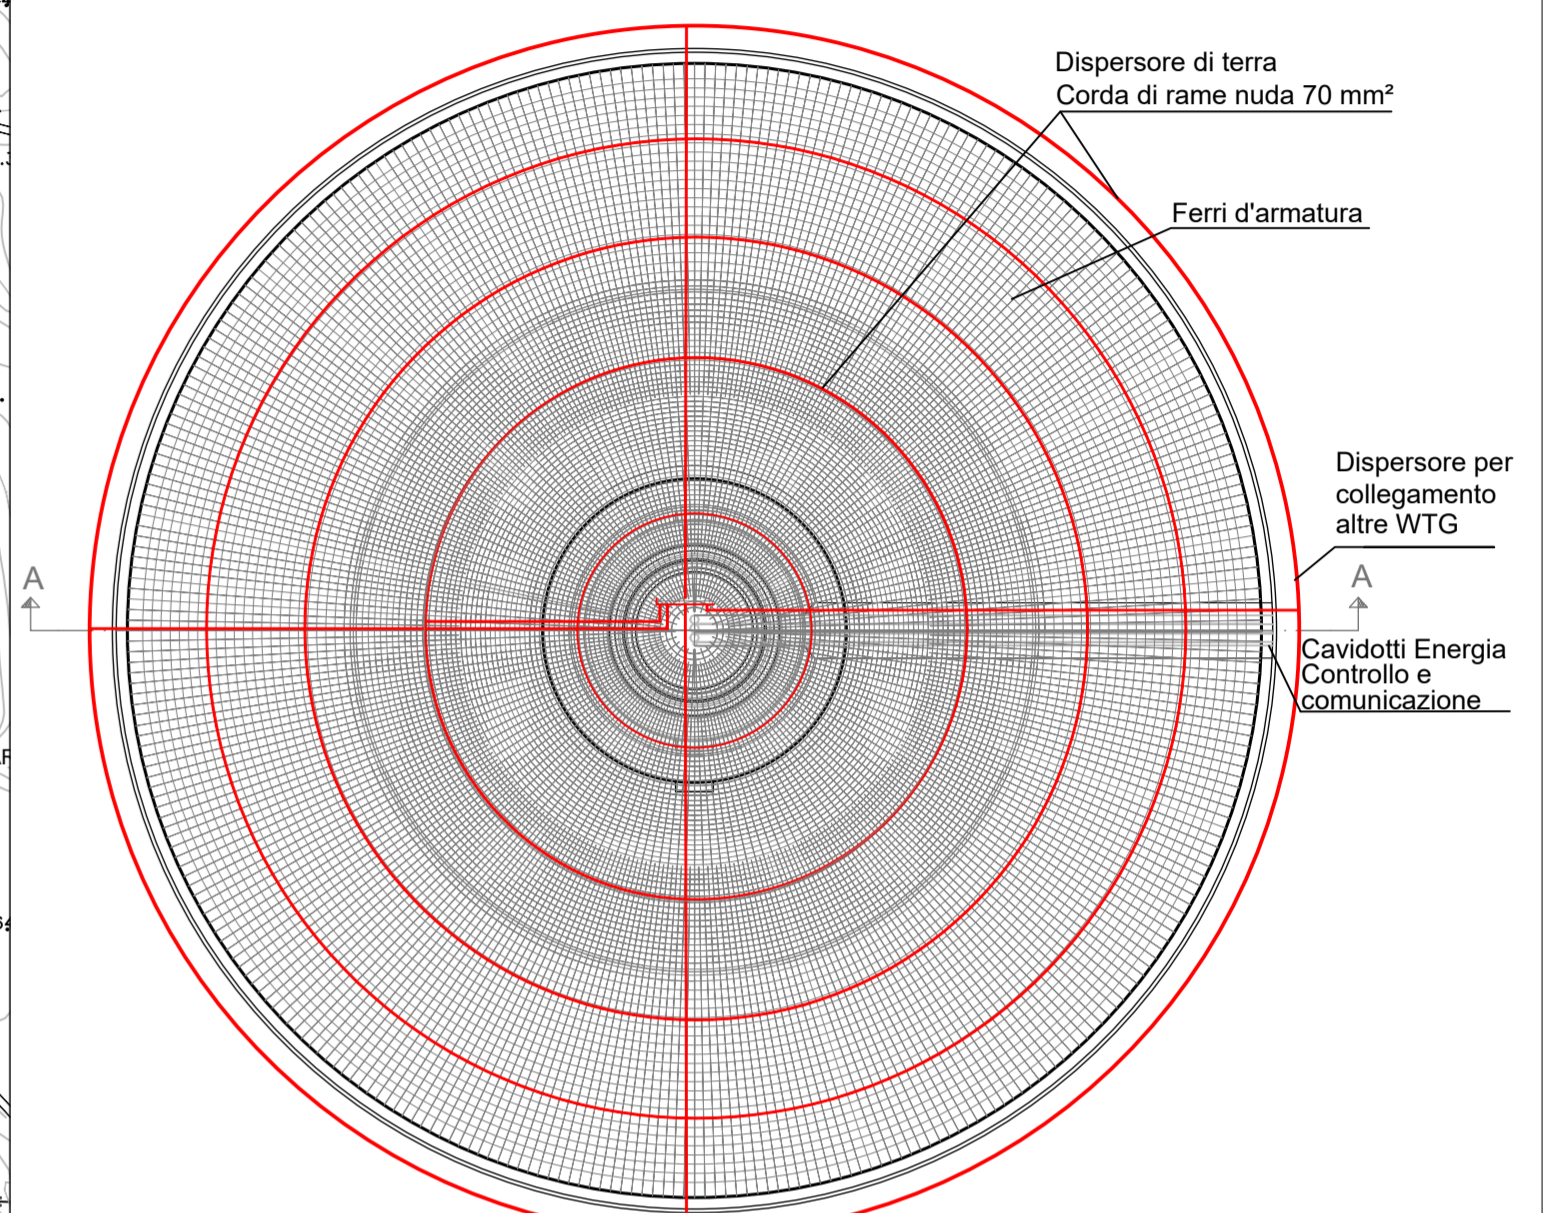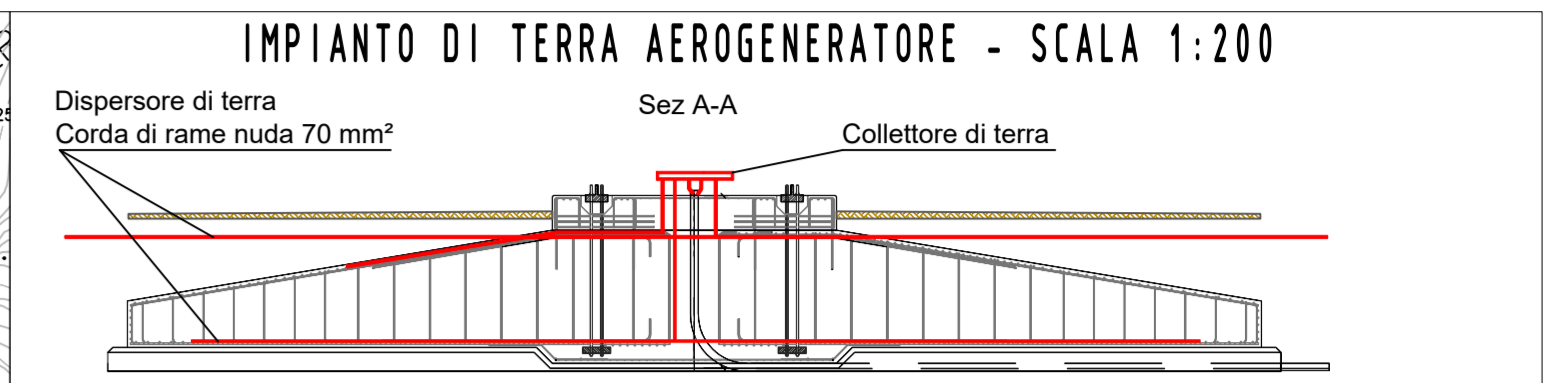

0	26/01/23	EMESSO PER PROCEDURA DI VIA		SARTEC	SARTEC	JE
Rev.	Data	Descrizione		Dis.	Contr.	Appr.

SARDEOLICA
Renewable Energy

SARTEC
Industrial Services & Technologies

COMMISSIONE REGIONALE ENERGIA

Commissio n° 2021353-ING000
Dis. n° EL-PL35338
Revisione: 0
Scala: VARIE
Sostituisce it: //
Sostituito dal: //

PROGETTO DI UN PARCO EOLICO NEI TERRITORI DEI COMUNI DI ESTERZILI ED ESCALAPLANO (SU) - PROGETTO DEFINITIVO INFRASTRUTTURE ELETTRICHE - LAYOUT IMPIANTO DI TERRA -

Disegno eseguito in "Autocad"; evitare correzioni a mano.
Il presente disegno è di proprietà di Sarca Ricerche e Tecnologie che ne tutela i diritti a termini di legge.