


Stallo arrivo linea in aereo

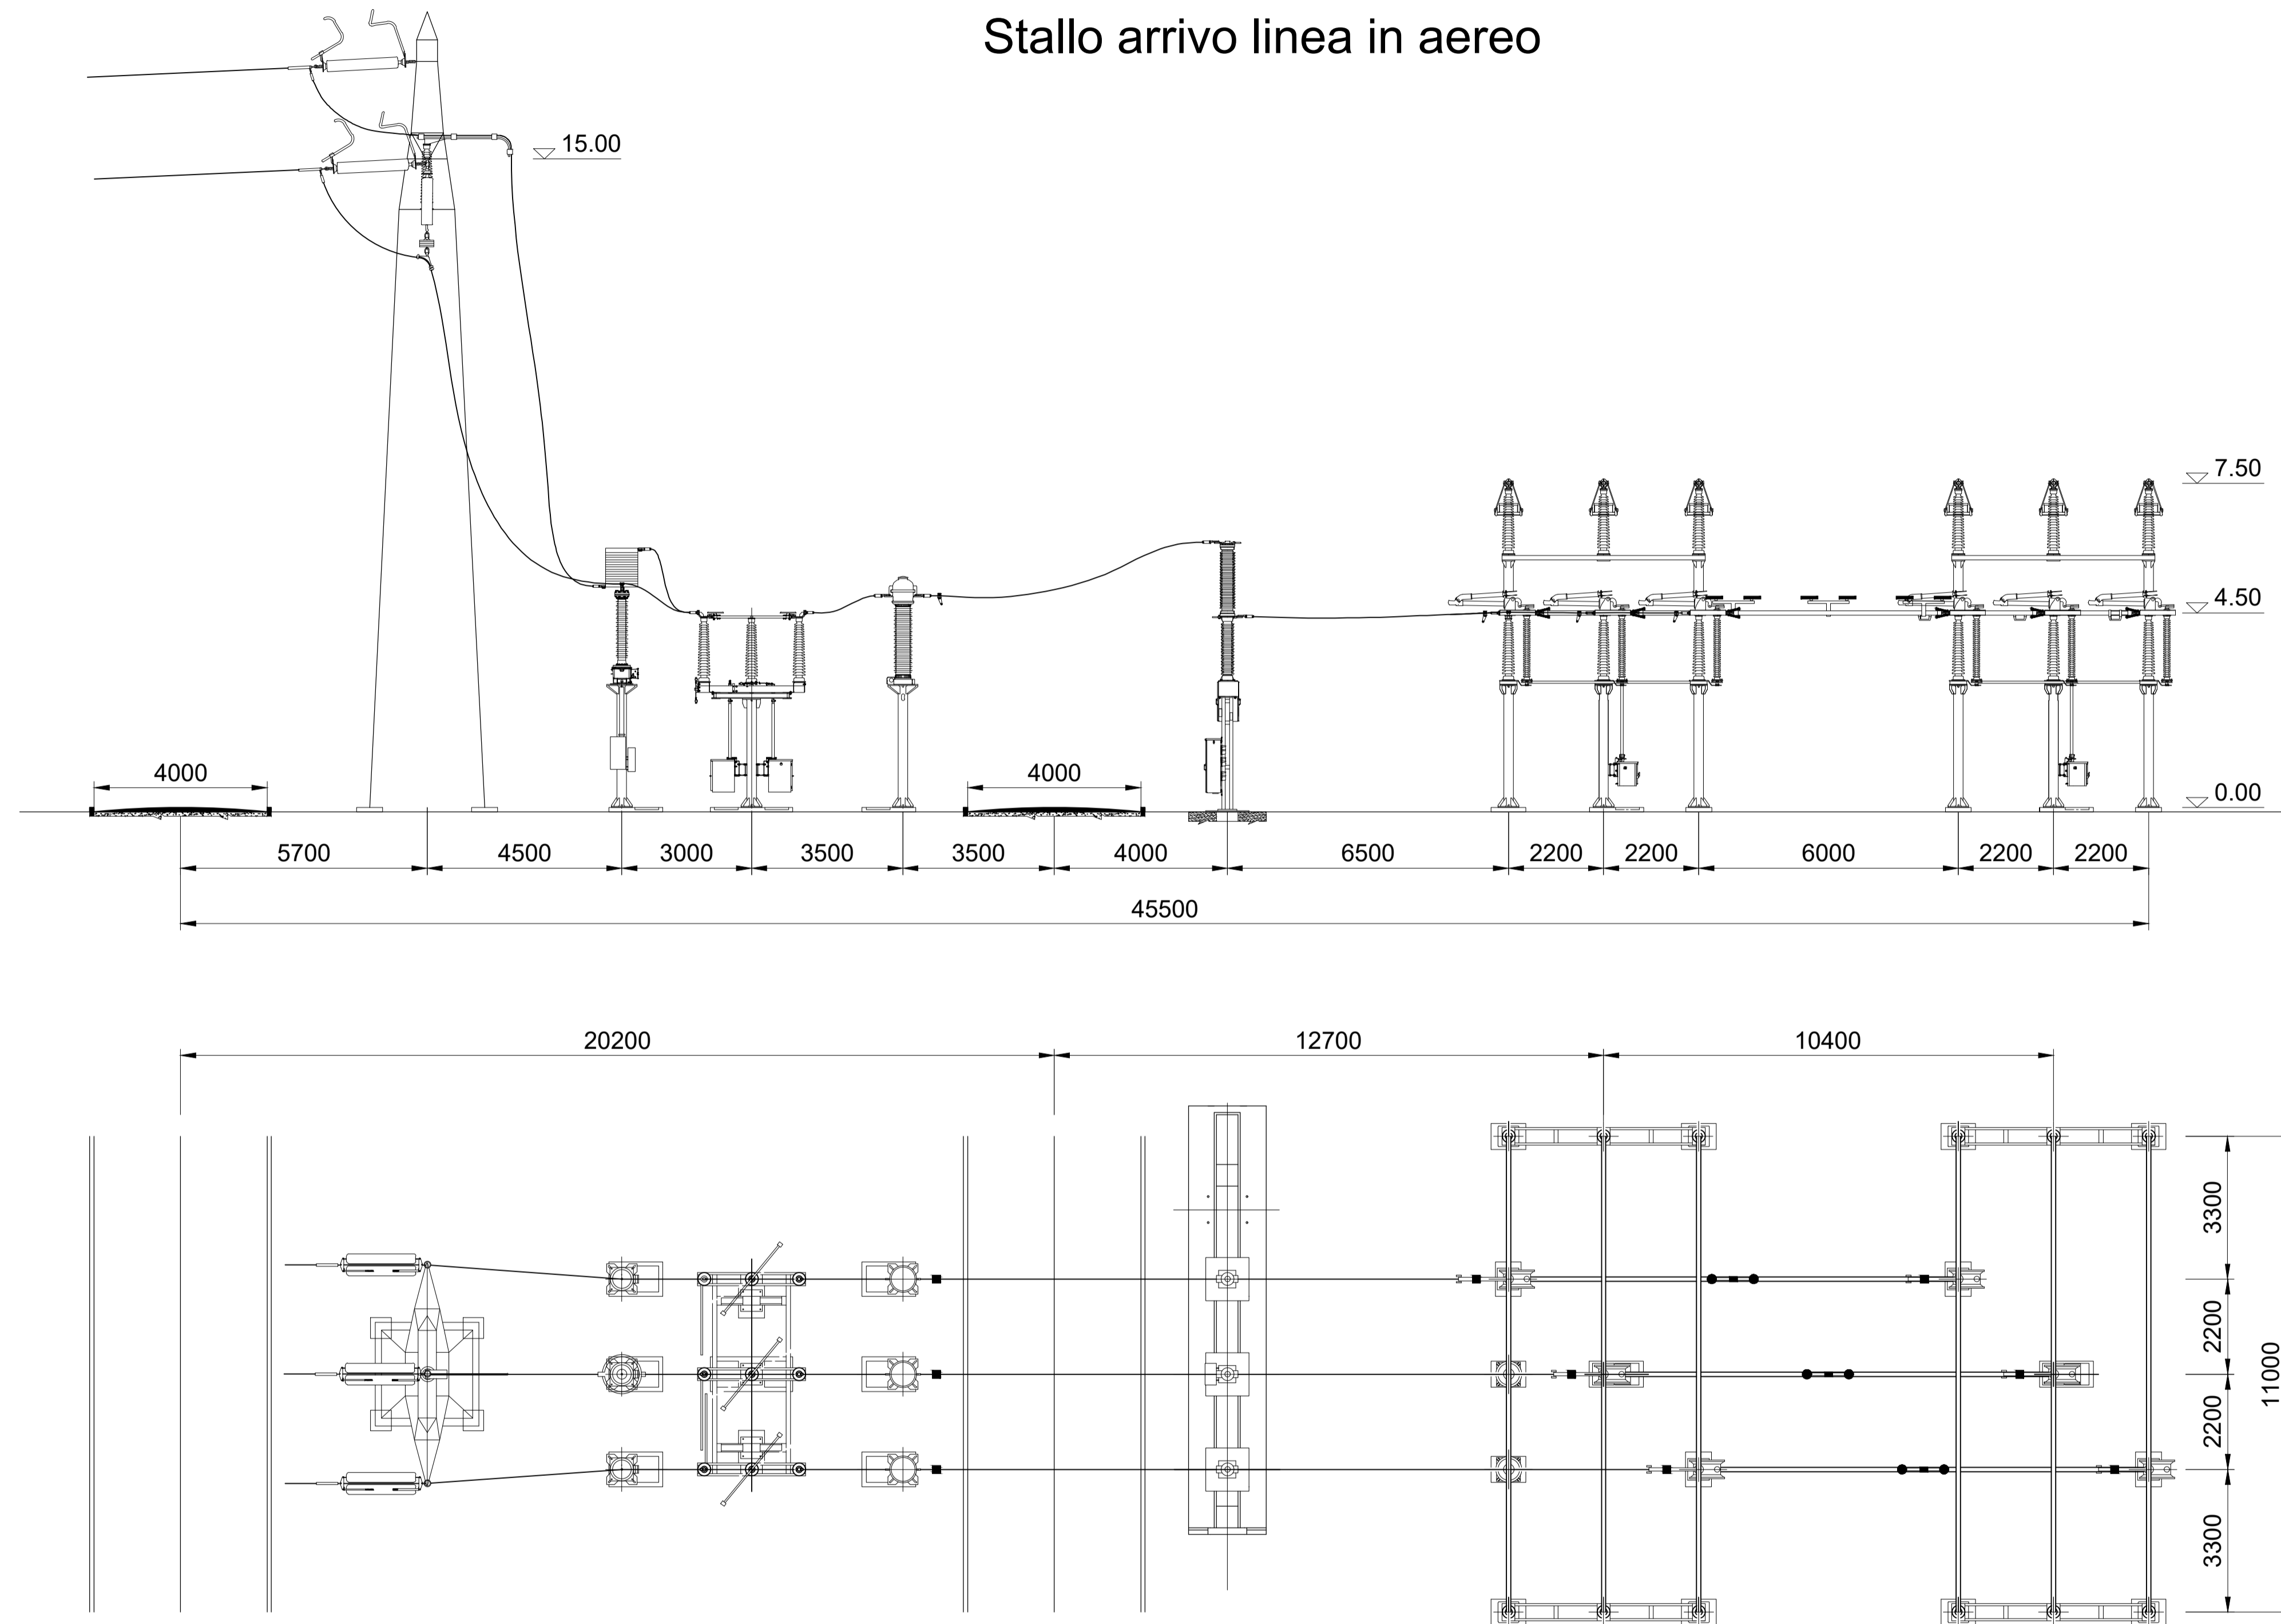

Quote dimensionali in mm
 Quote elevazione in m




Rev.	Data	Descrizione	Dis.	Contr.	Appr.
0	Mar/2023	EMESSO PER PROCEDURA DI VA	JE	JE	SARTEC

NOME FILE : E:\2023 - Opere 1 - Sardeolice - 150kV - 150kV.dwg	SARDEOLICA Renewable Energy	SARTEC Industrial Services & Technologies	ENERGY ENGINEERING	Commissa n° 2021353-ING000
	Dis. n° EL-DC3713			
	Revisione: 0			
	Scala: 1:500			
Sostituisce it: //				
Disegno eseguito in "Autocad": evitare correzioni a mano.	Sostituito dal: //			

Il presente disegno è di proprietà di Saros Ricerche e Tecnologie che ne tutelerà i diritti a termini di legge.

Stallo arrivo linea in cavo

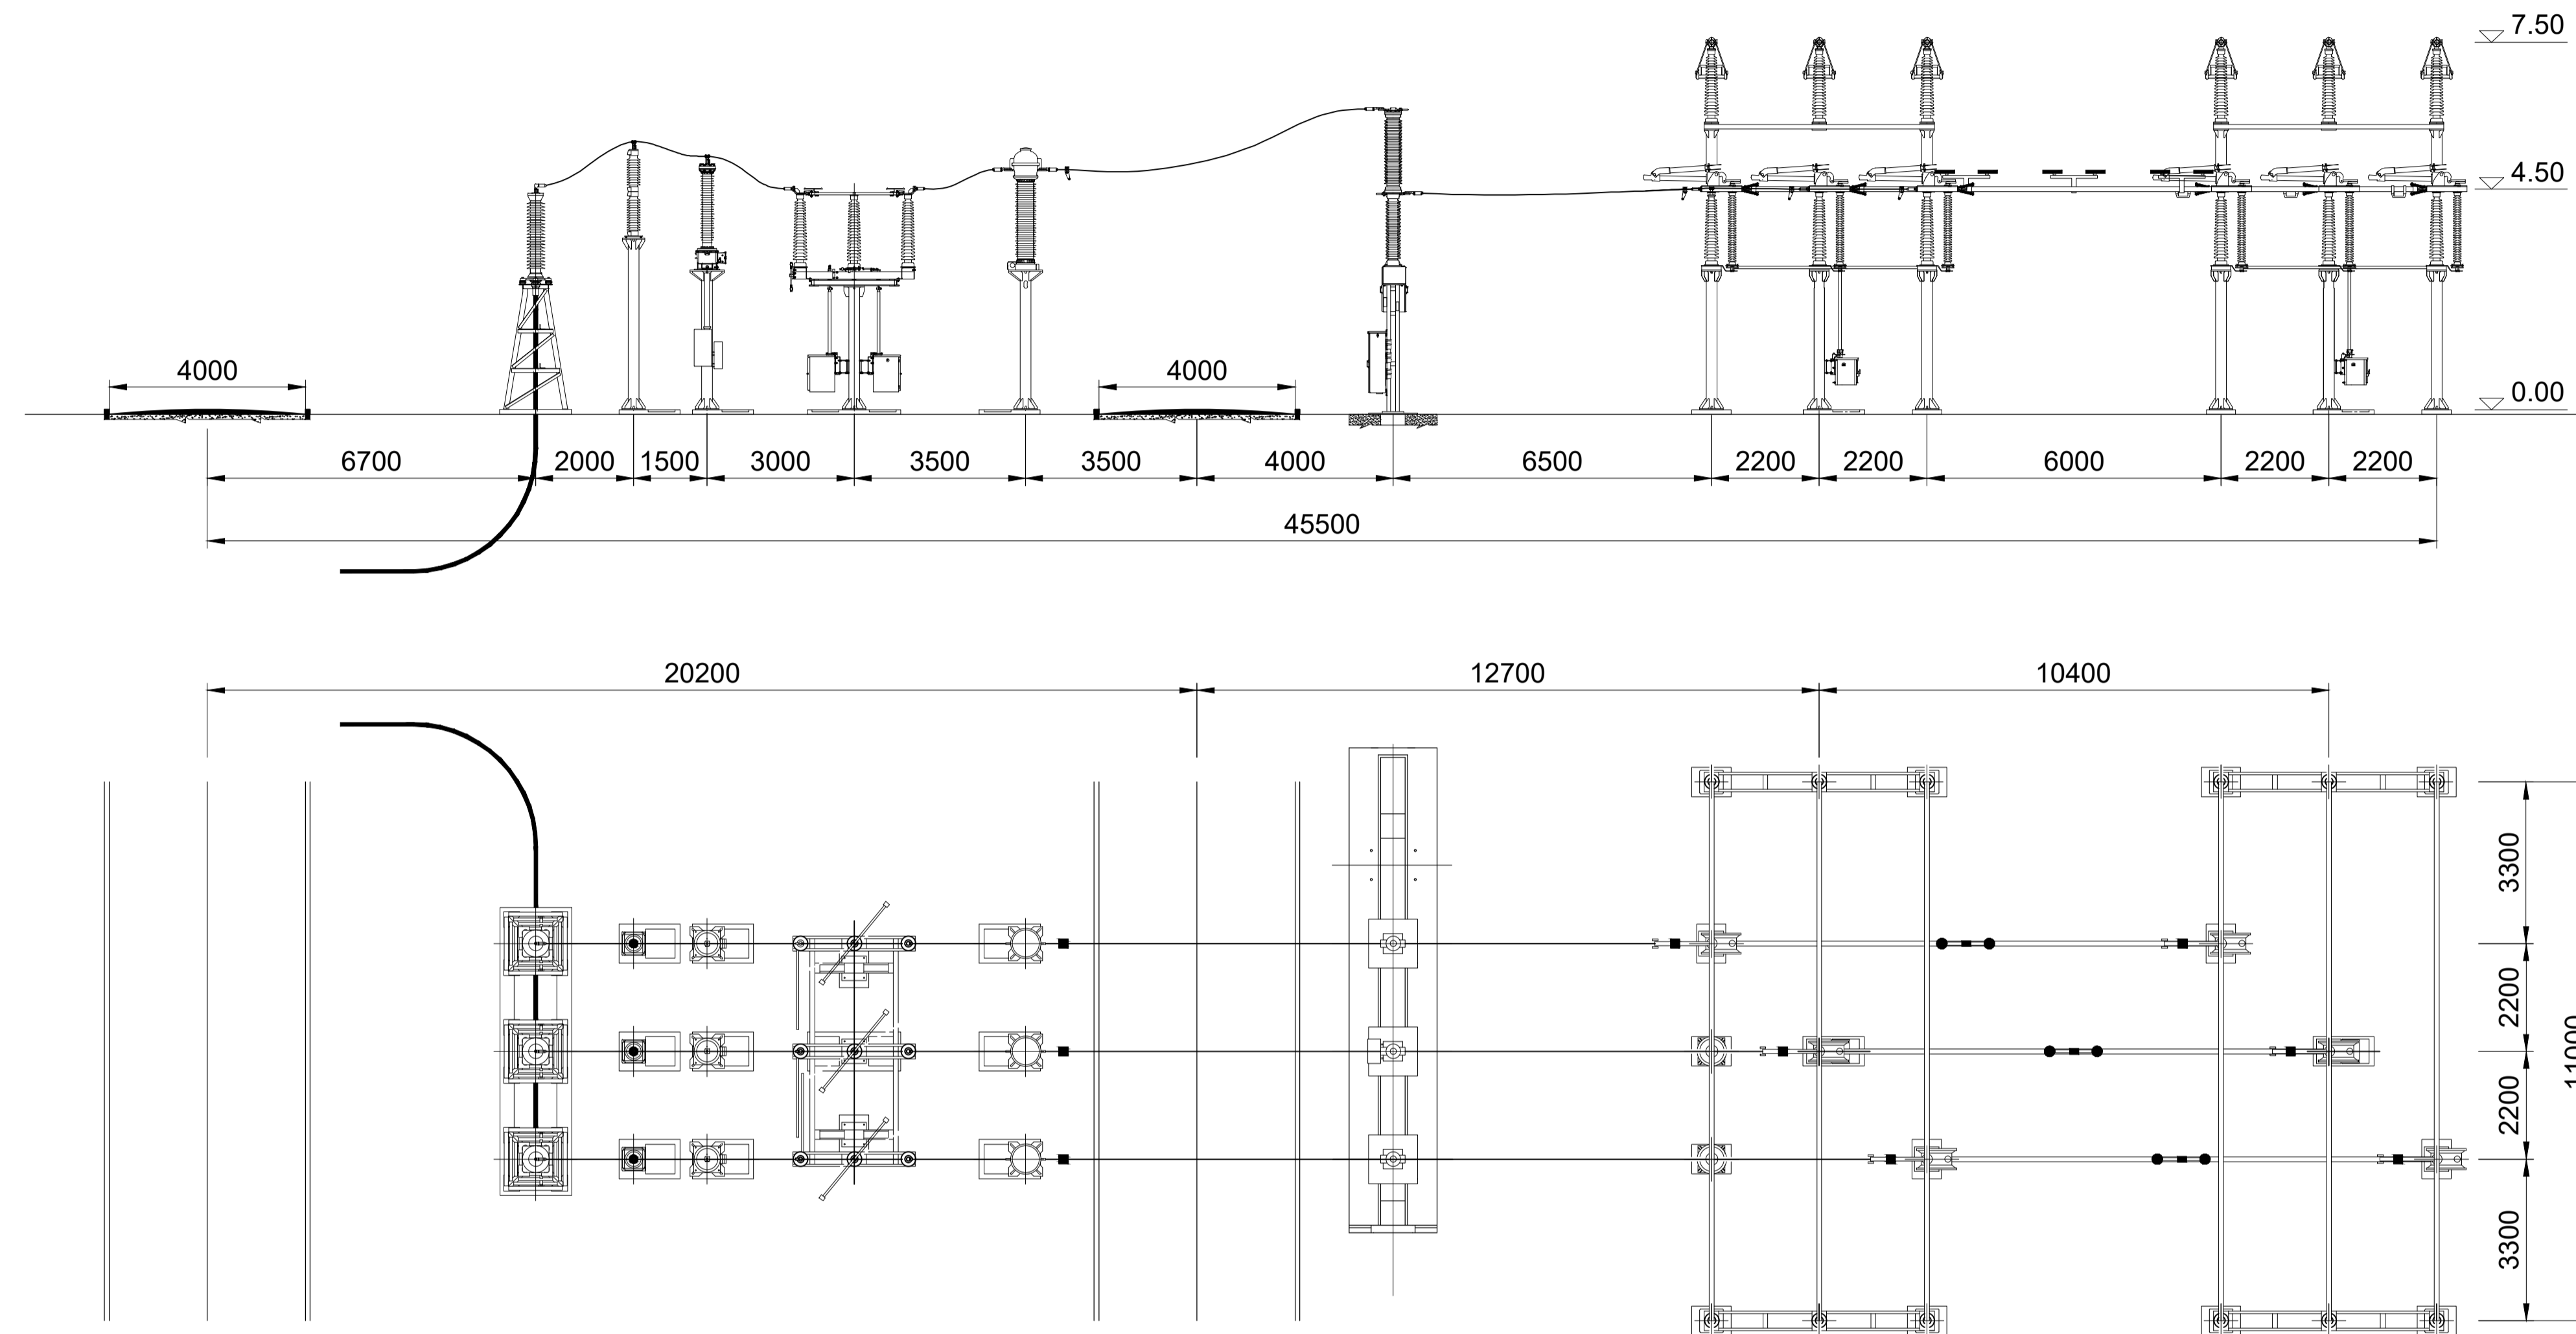

Quote dimensionali in mm
Quote elevazione in m



Rev.	Data	Descrizione	Dis.	Contr.	Appr.
0	Mar/2023	EMESSO PER PROCEDURA DI VIA	JE	JE	SARTEC

NOME FILE : I:\142023 - Oper 1 - Sardeolico - 150kV - 2023\03\15\150kV_150kV.dwg	SARDEOLICA Renewable Energy	SARTEC Industrial Services & Technologies	ENERGY ENGINEERING	Comessa n° 2021353-ING000
	Dis. n° EL-DC3713			
	Revisione: 0			
	Scala: 1:500			
Disegno eseguito in "Autocad": evitare correzioni a mano.	Sostituisce it: //	Sostituito da: //		

Il presente disegno è di proprietà di Saros Ricerche e Tecnologie che ne tutelerà i diritti a termini di legge.