





Legenda

Opera 1 - Nuova SE RTN "Escalaplano"

 Area occupata dalla stazione elettrica



 Viabilità di accesso e perimetrale

----- Limiti Amministrativi

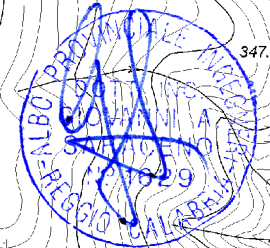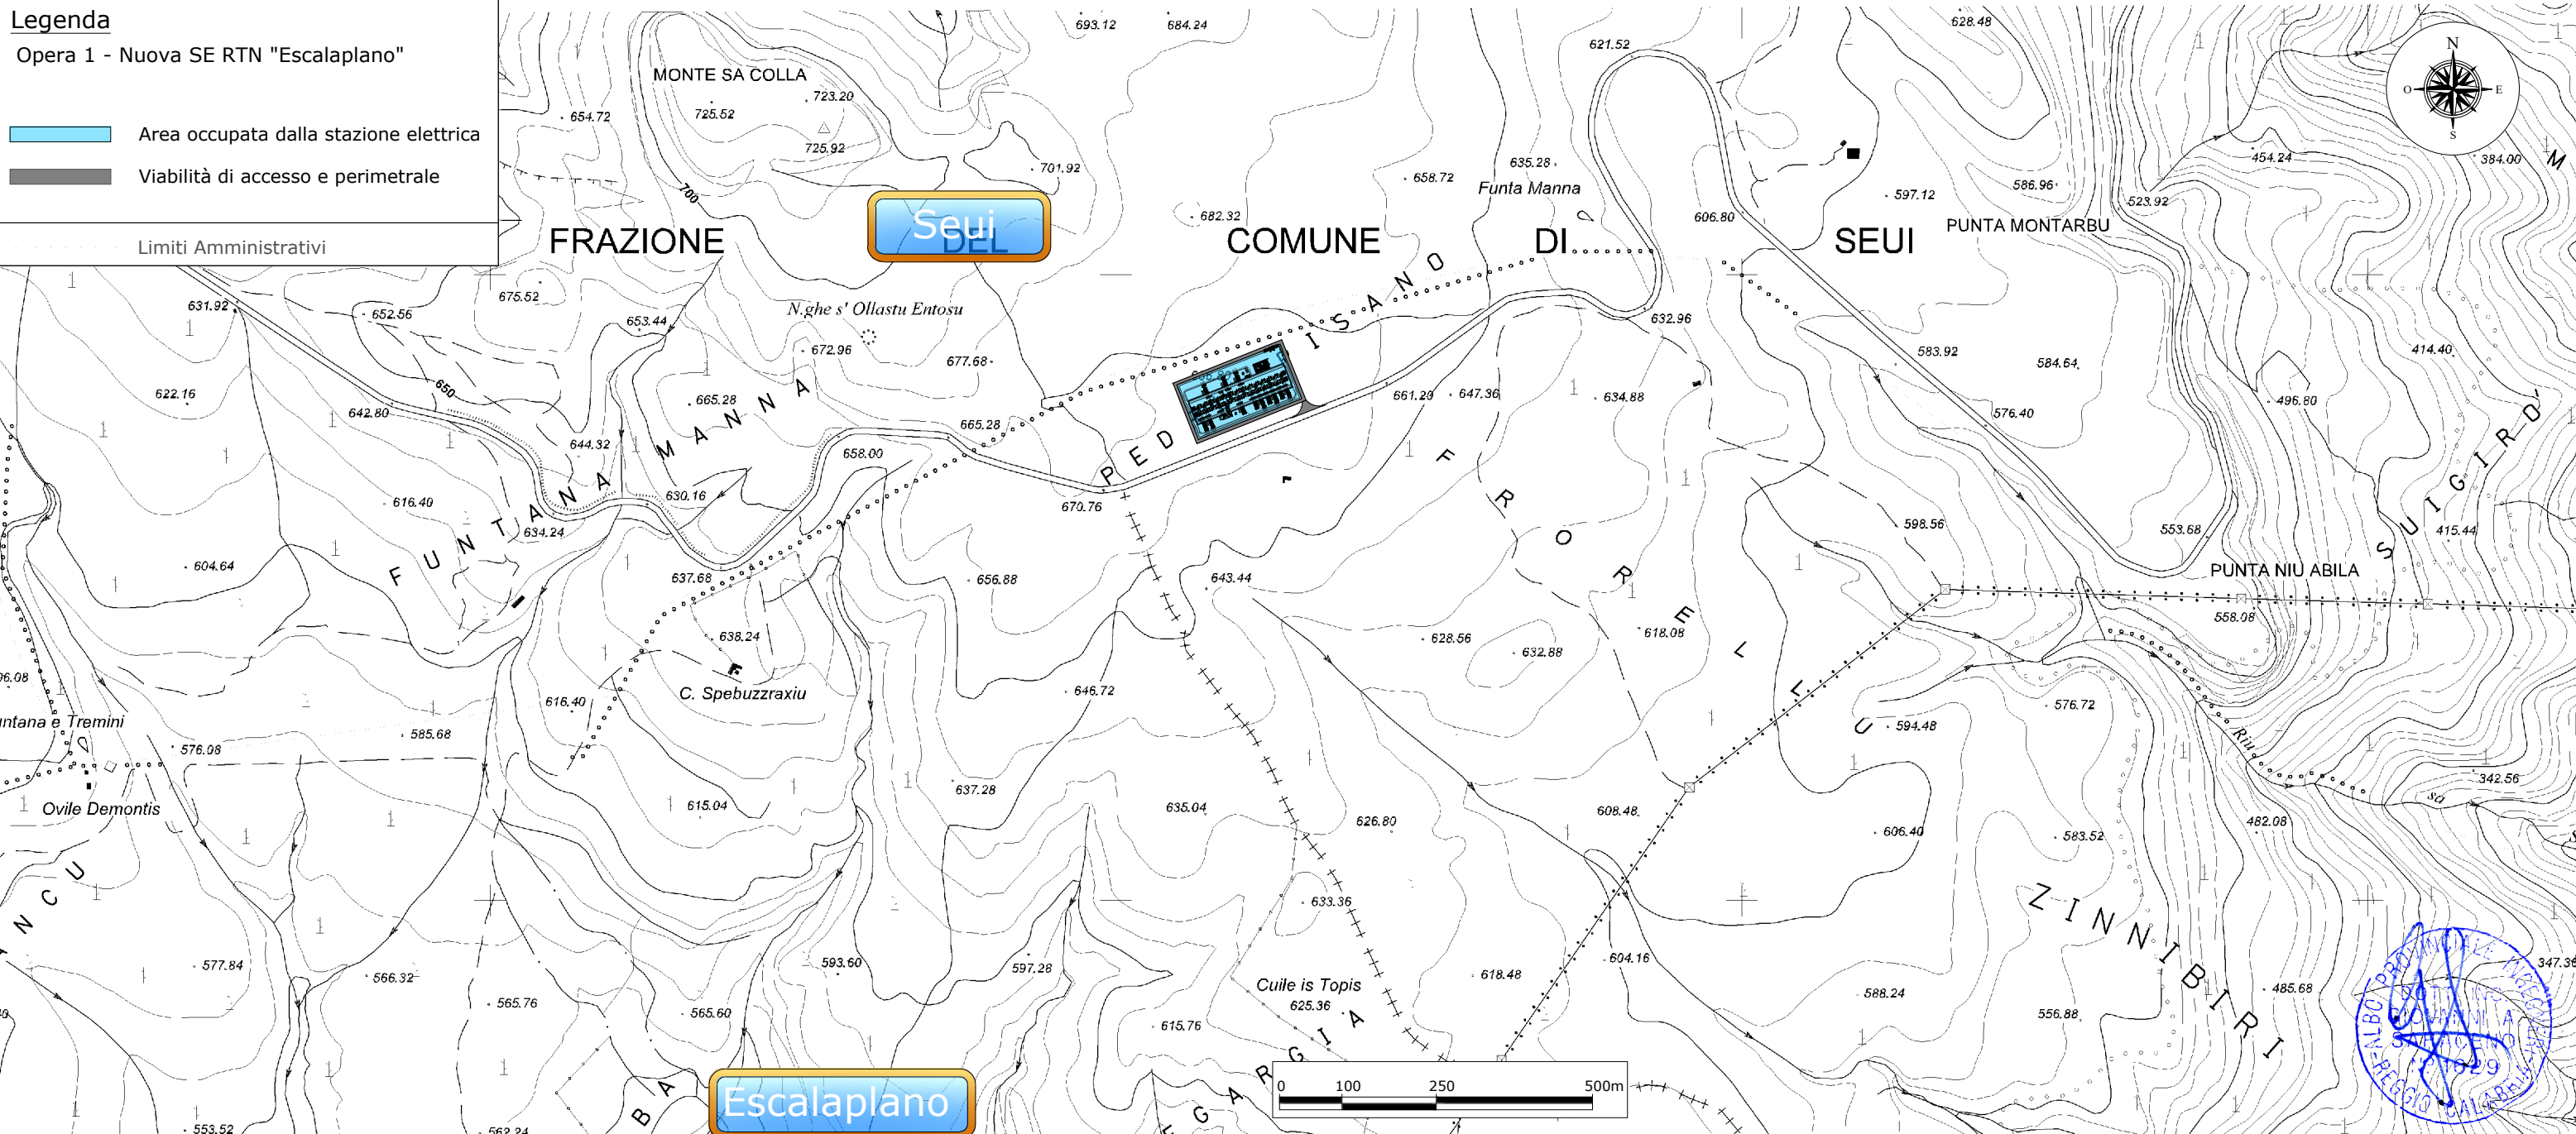




0	Mar/2023	EMESSO PER PROCEDURA DI VIA	3E	3E	SARTEC
Rev.	Data	Descrizione	Dis.	Contr.	Appr.
					
			Commessa n° 2021353-ING000		
Dis. n° EL-PL3708			Revisione: 0		
Scala: 1:10000			Sostituisce il: //		
Sostituito dal: //			Disegno eseguito in "Autocad": evitare correzioni a mano.		

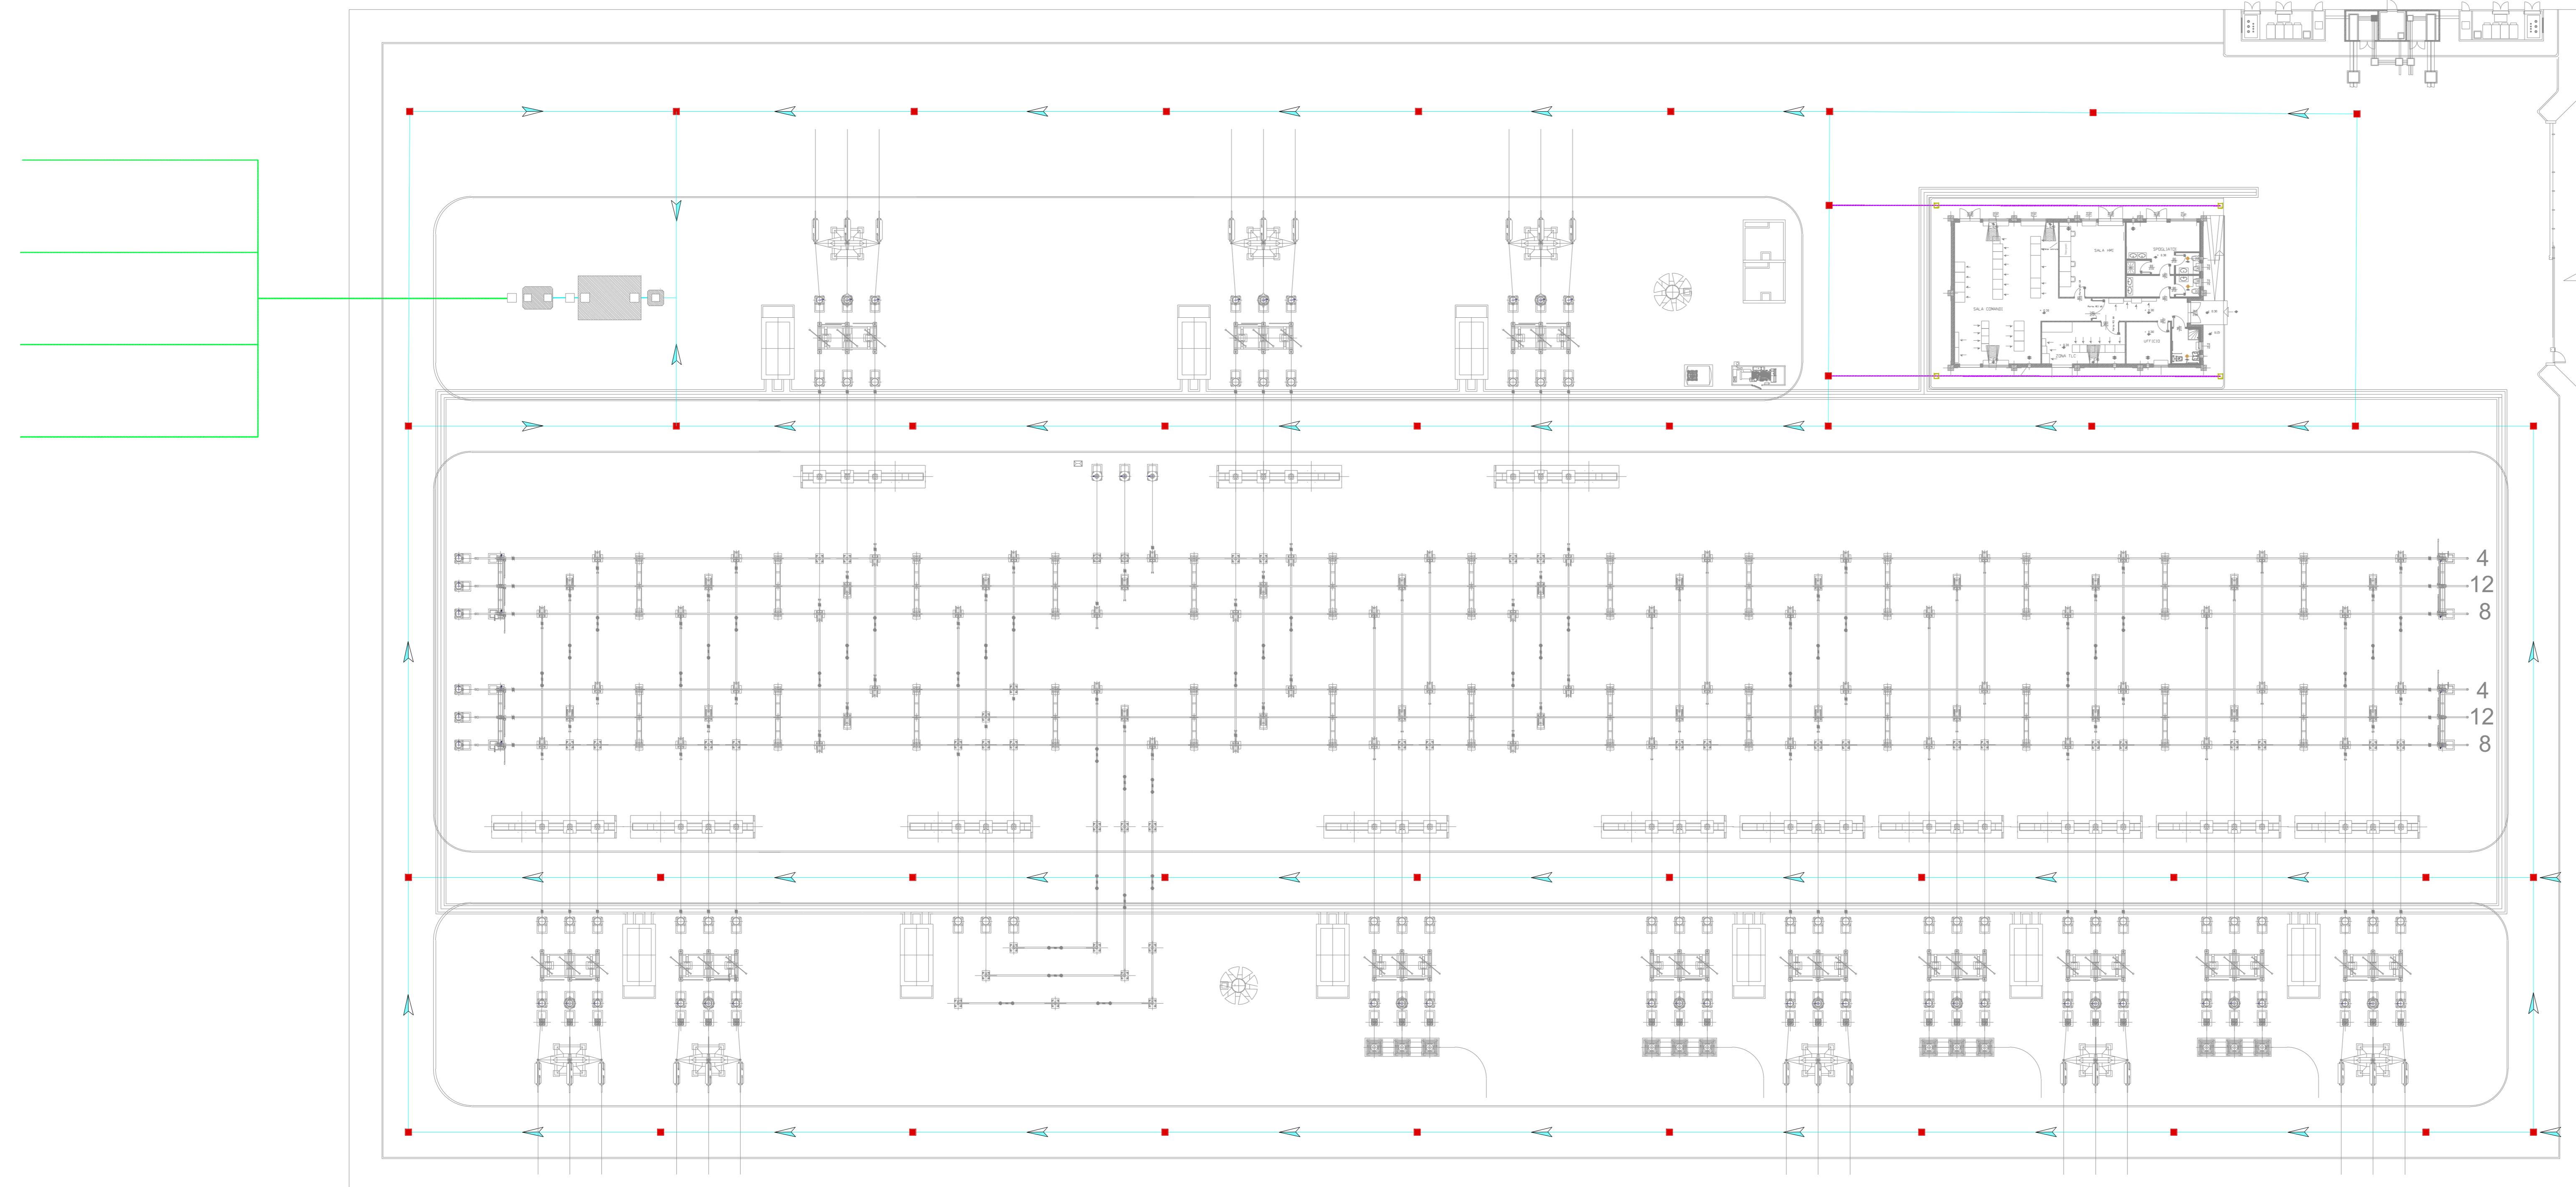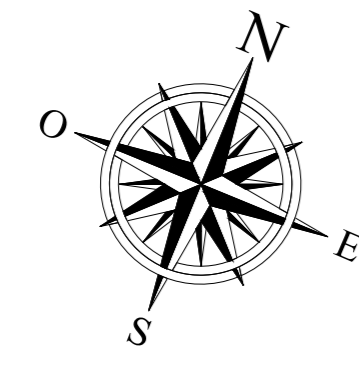Il presente disegno è di proprietà di Saras Ricerche e Tecnologie che ne tutelerà i diritti a termini di legge.

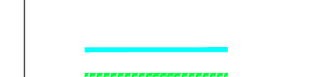

Legenda

-  Tubazioni in PVC
-  Pozzetto con griglia carrabile
-  Pozzetto per pluviali pedonale

0	Mar/2023	MESSO PER PROCEDURA DI VIA			SARTEC
Rev.	Data	Descrizione			Appr.
 SARDEOLICA <small>Renewable Energy</small>			 SARTEC <small>Industrial Services & Technologies</small>		
					
Piano Tecnico delle opere Nuova SE RTN 150kV "Escalaplano" e raccordi alla RTN in entrata esce sulla linea a 150kV "Gona - Olussai" Nuovi elettrodotti a 150kV alla SE RTN 38kV/150kV di FURTEI			Commessa n° 2021/553-ING000 Dis. n° EL-PL3708		
<small>Nome file: PL-3708_01_20230312_113808</small>			Revisione: 0 Scala: 1:250 Sostituisce il: // Sostituito da: //		
<small>Il presente disegno è di proprietà di Sarlas Ricerca e Tecnologie che ne tutela i diritti e termini di legge.</small>					