



**Legenda**

**Opera 1 - Nuova SE RTN "Escalaplano"**

- Area occupata dalla stazione elettrica
- Viabilità di accesso e perimetrale

**Opera 2 - Raccordi in entra-esce alla linea 150kV "Goni - Ulissai"**

- Esistente** - Elettrodotto esistente
- Progetto** - Nuovi Raccordi
- Demolizioni** - Tratto di elettrodotto da demolire
- Esistente** - Sostegni esistenti
- Progetto** - Sostegni di nuova realizzazione
- Demolizioni** - Sostegni da demolire
- API
- Confine foglio catastale

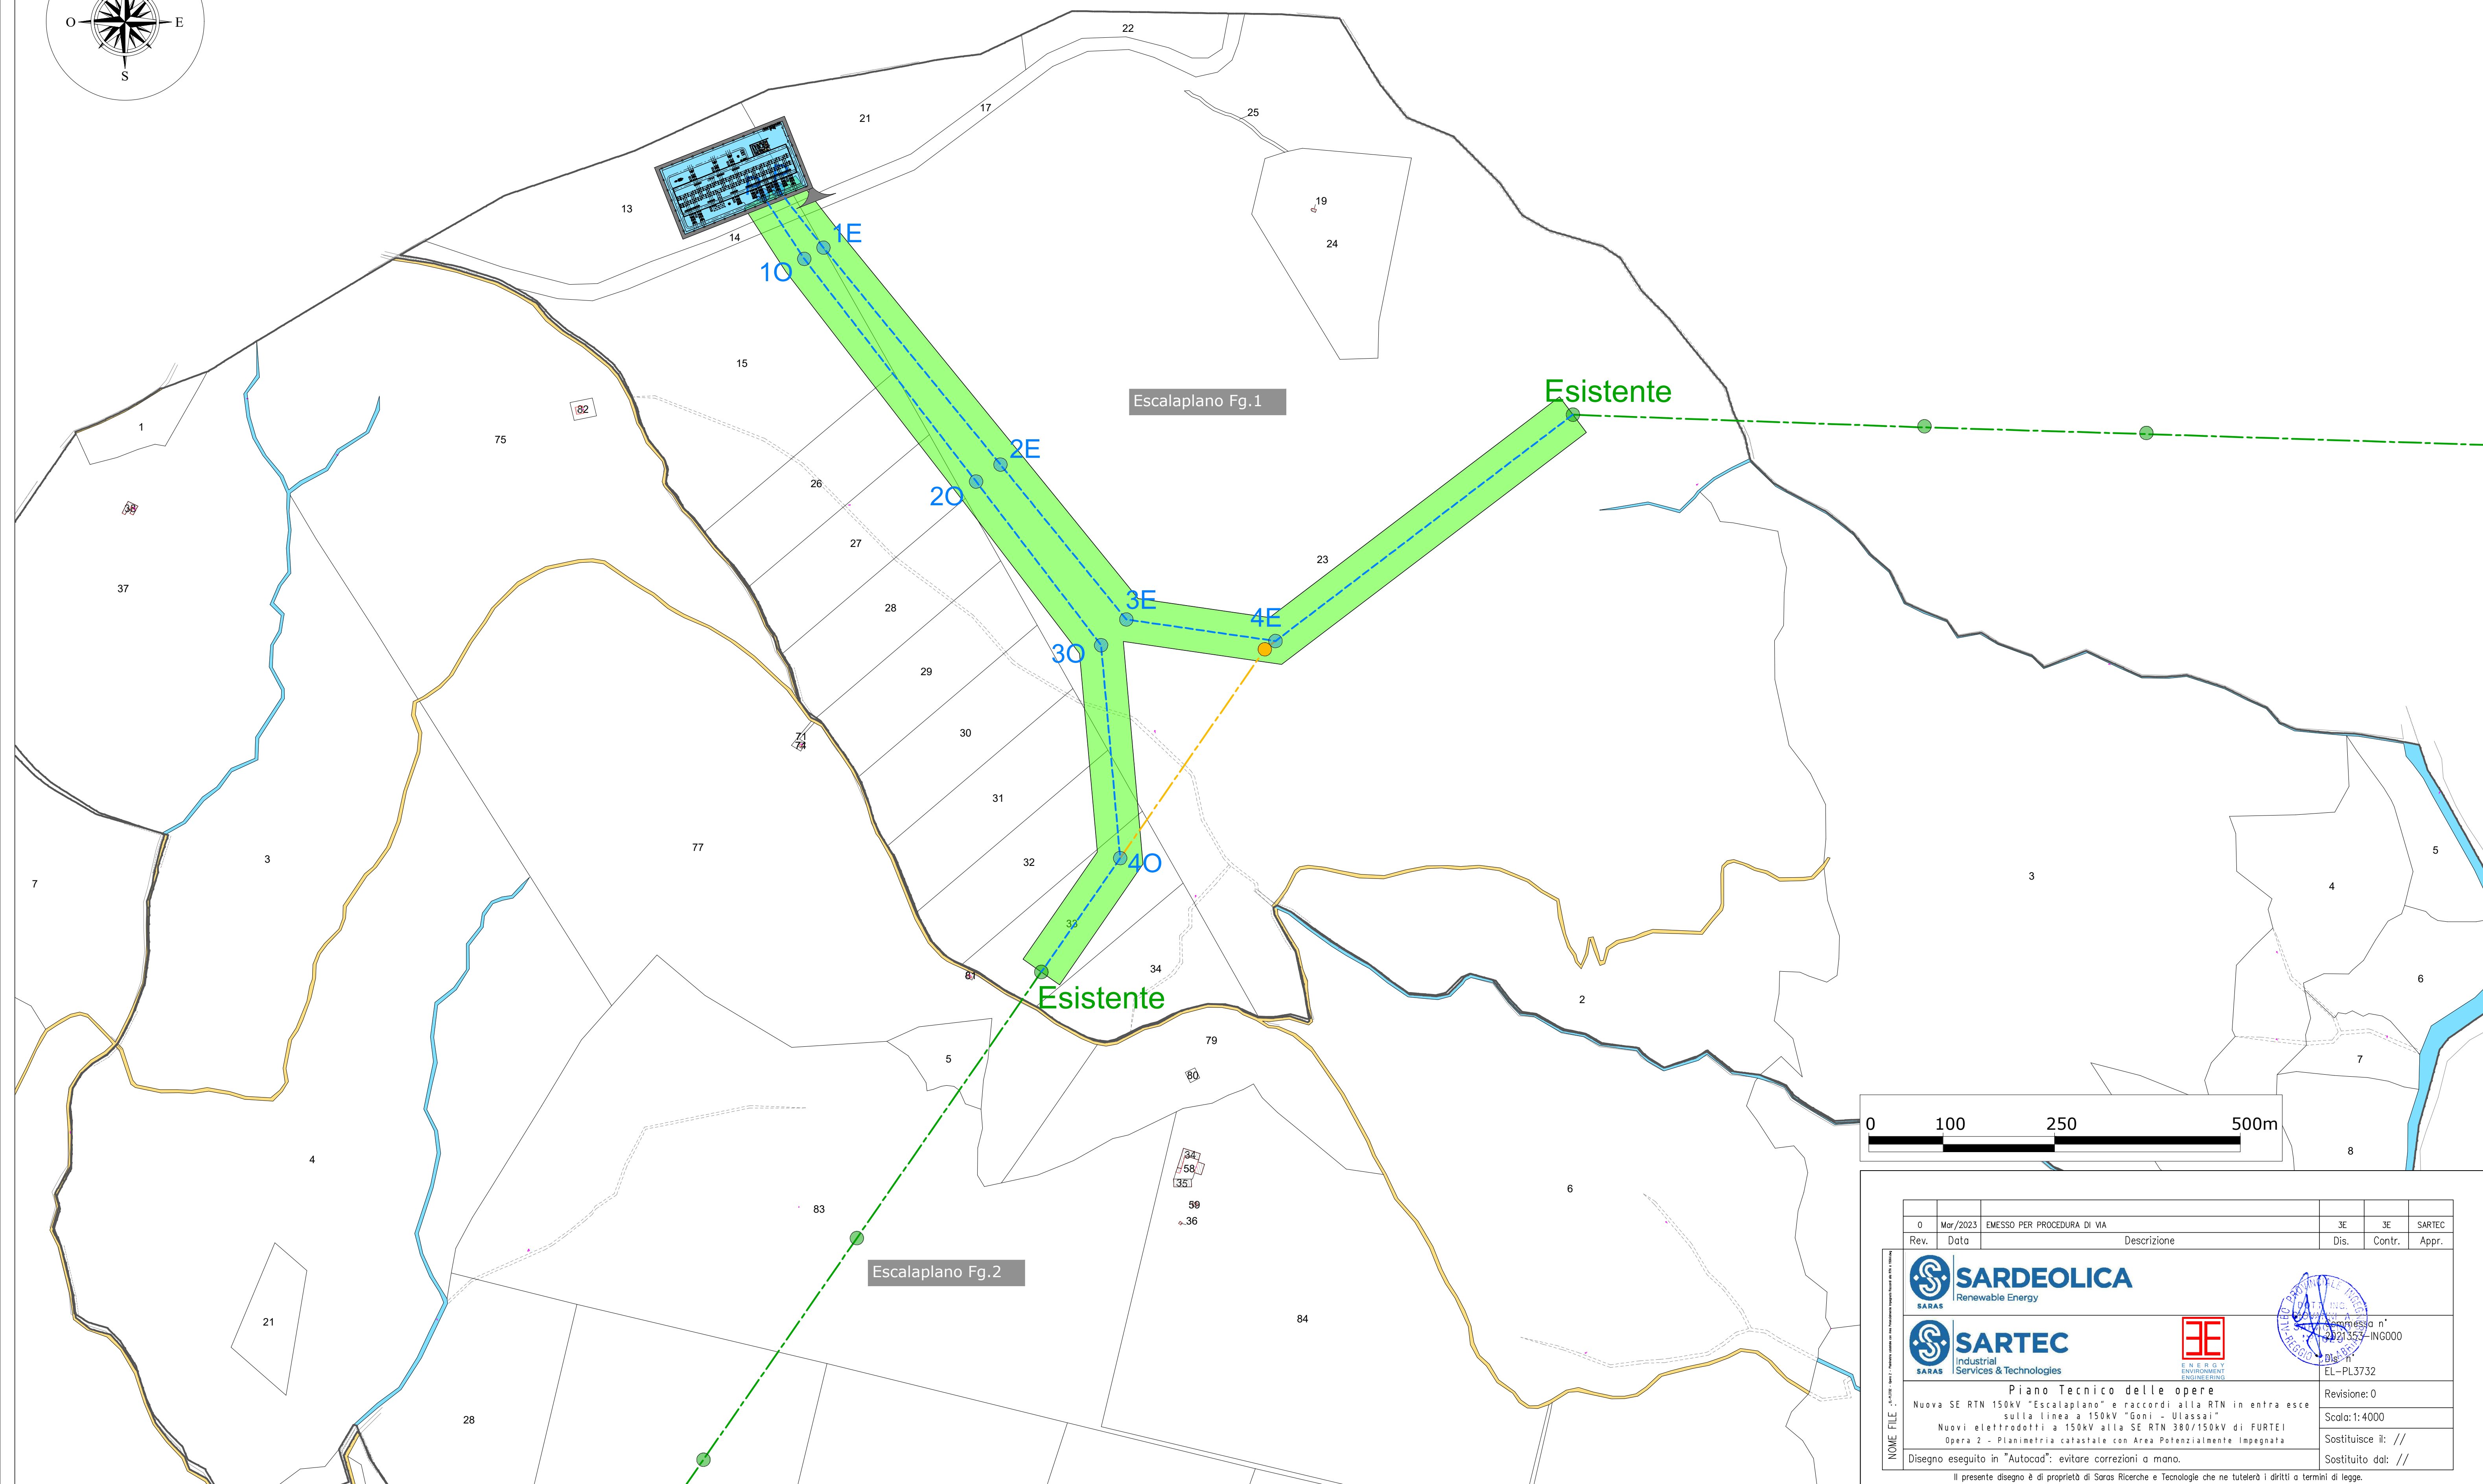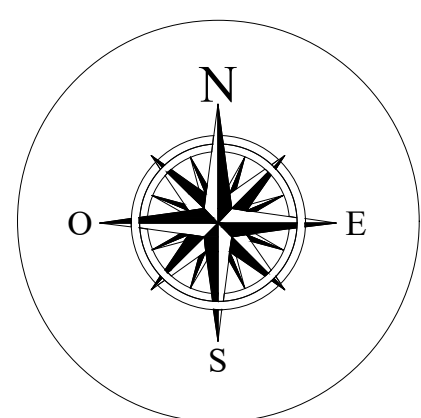

	0	Mar/2023	EMESSO PER PROCEDURA DI VIA	3E	3E	SARTEC	
Rev.	Data	Descrizione			Dis.	Contr.	Appr.
<b>Piano Tecnico delle opere</b> Nuova SE RTN 150kV "Escalaplano" e raccordi alla RTN in entra esce sulla linea a 150kV "Goni - Ulissai" Nuovi elettrodotti a 150kV alla SE RTN 380/150kV di FURTEI Opera 2 - Planimetria catastale con Area Potenzialmente Impegnata							
Revisione: 0 Scala: 1:4000 Sostituisce il: // Sostituito dal: //							
Disegno eseguito in "Autocad"; evitare correzioni a mano. Il presente disegno è di proprietà di Saros Ricerche e Tecnologie che ne tutelerà i diritti a termini di legge.							