
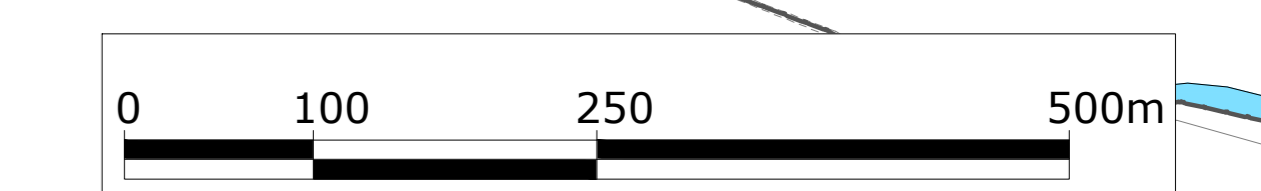
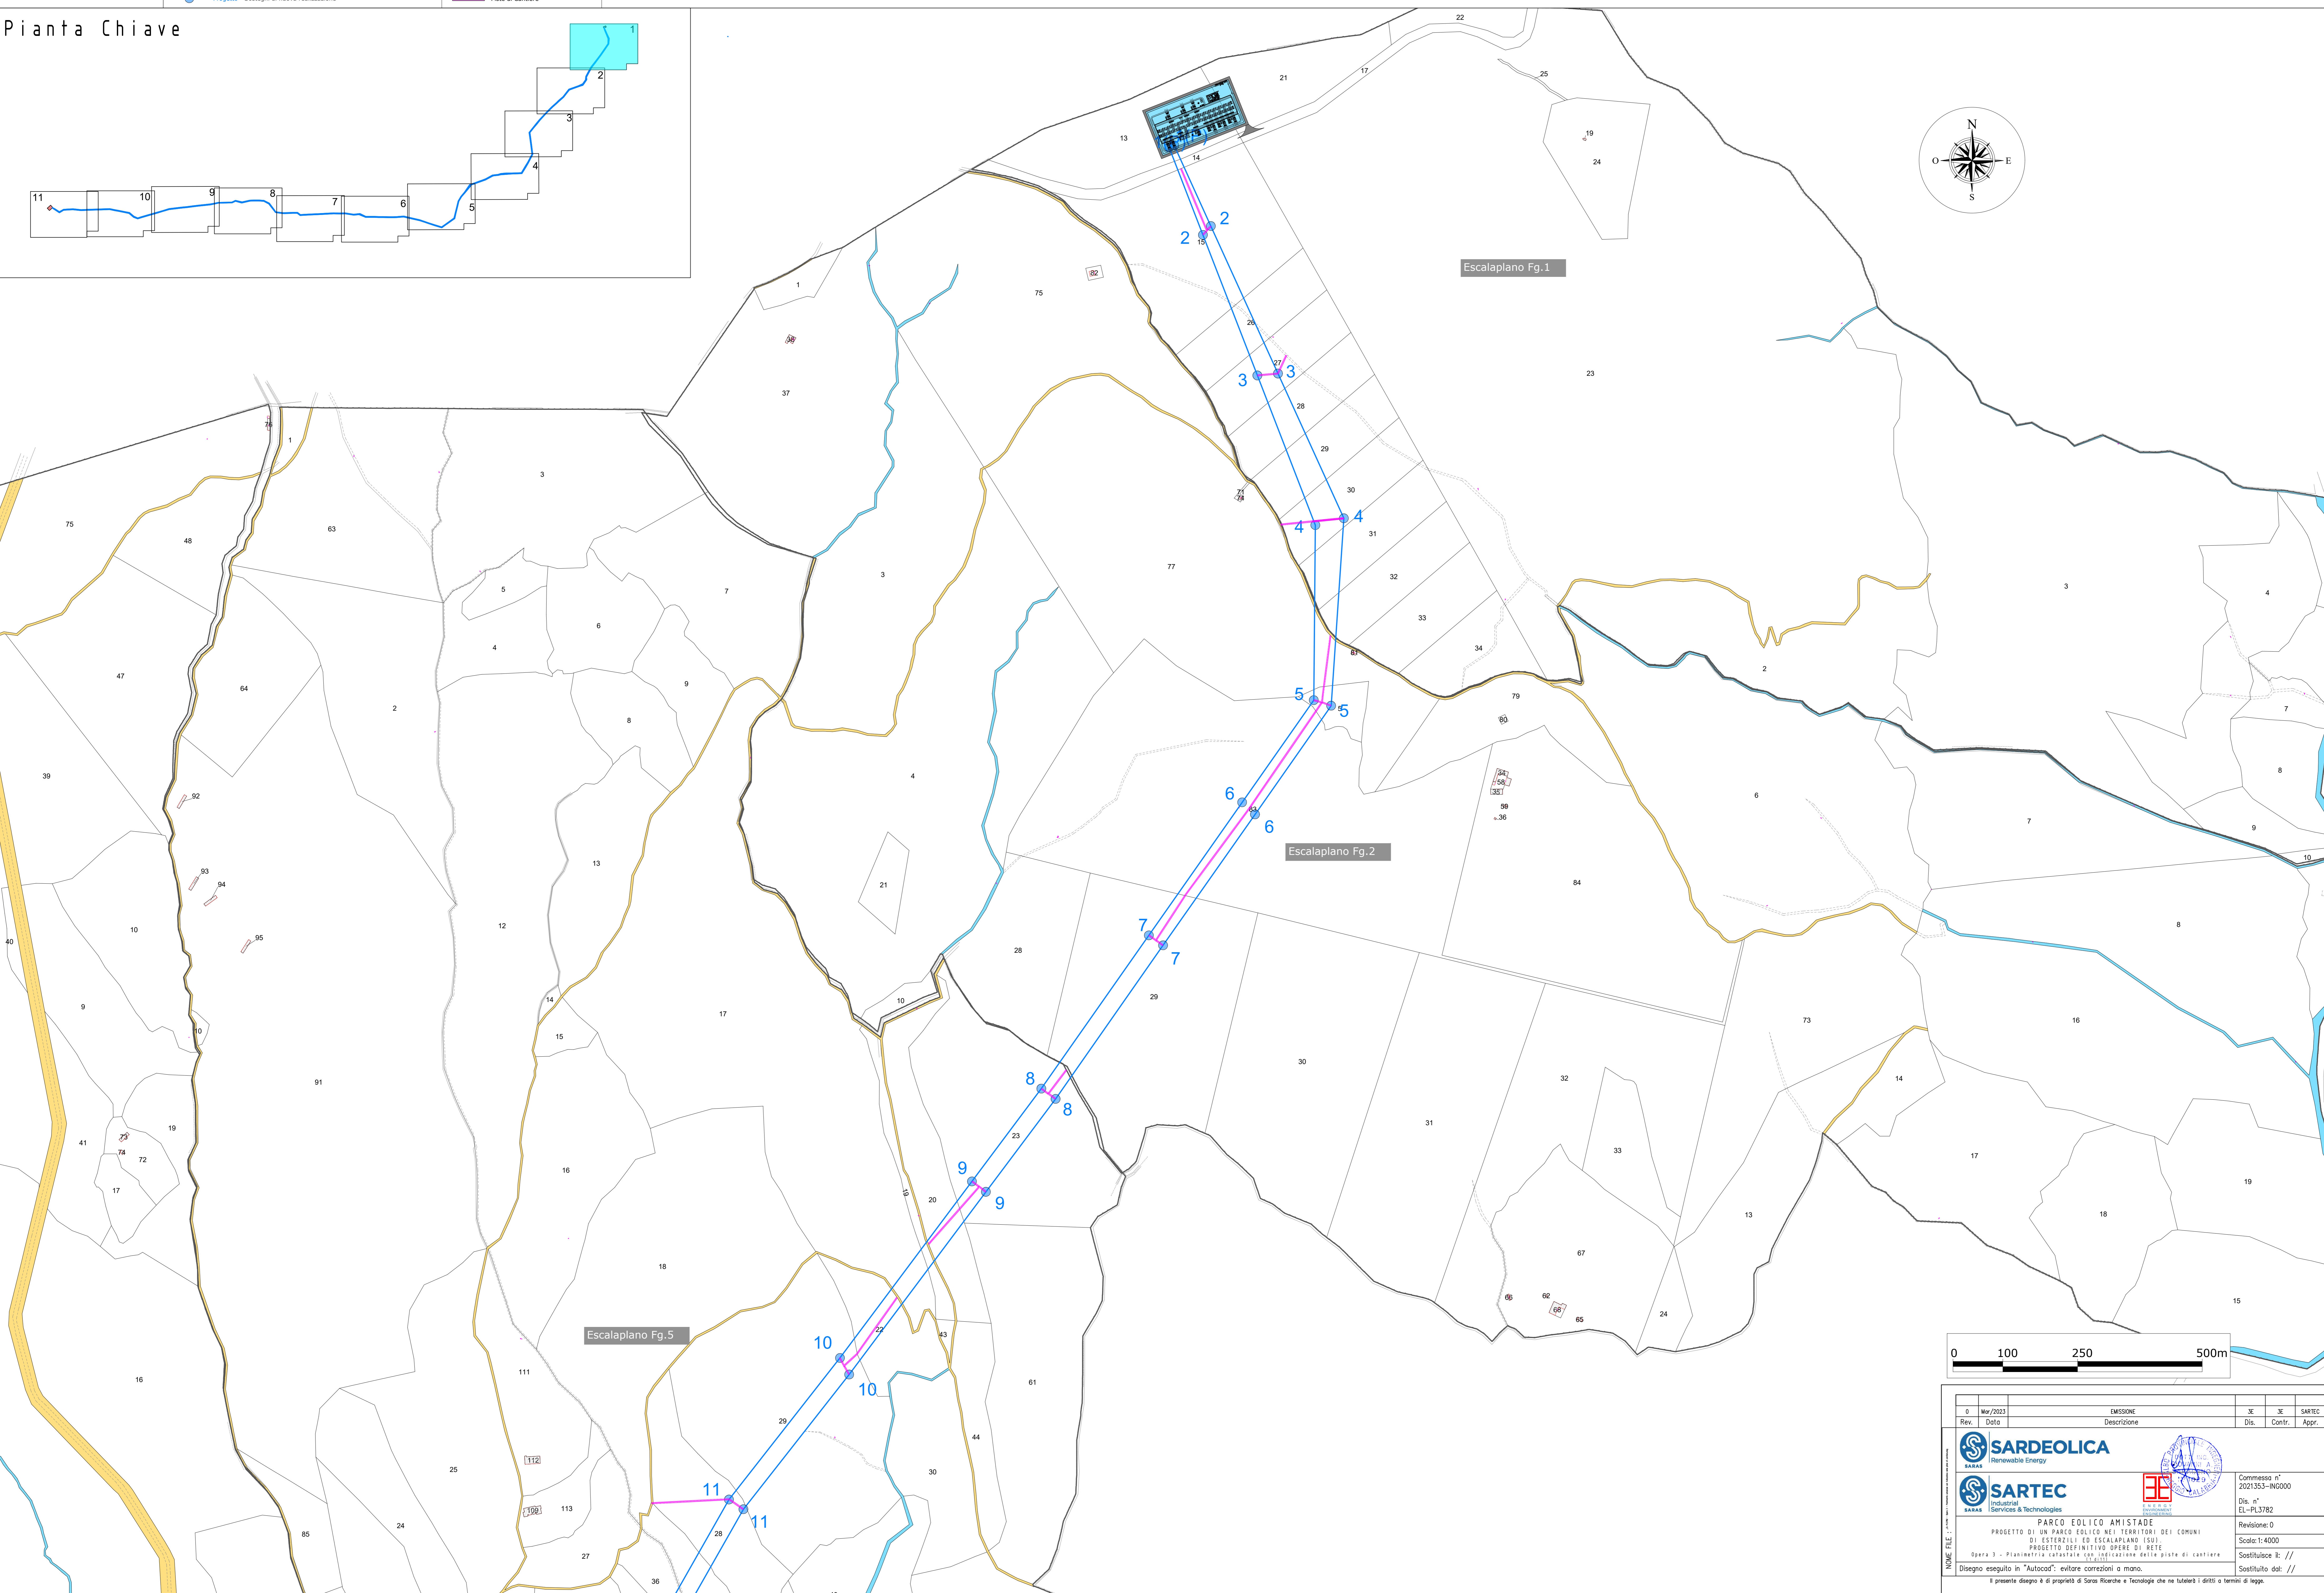


Legenda
 Opera 1 - Nuova SE RTN "Escalaplano"
 Area occupata dalla stazione elettrica
 Viabilità di accesso e perimetrale
 Opera 3 - Nuovi elettrodi a 150kV di collegamento alla SE RTN 380/150kV "Furte"
 Progetto - Nuovi Elettrodi
 Progetto - Sostegni di nuova realizzazione
 Nuova SE RTN 380/150kV "Furte"
 Piste di Cantiere
 Confine foglio catastale

Pianta Chiave

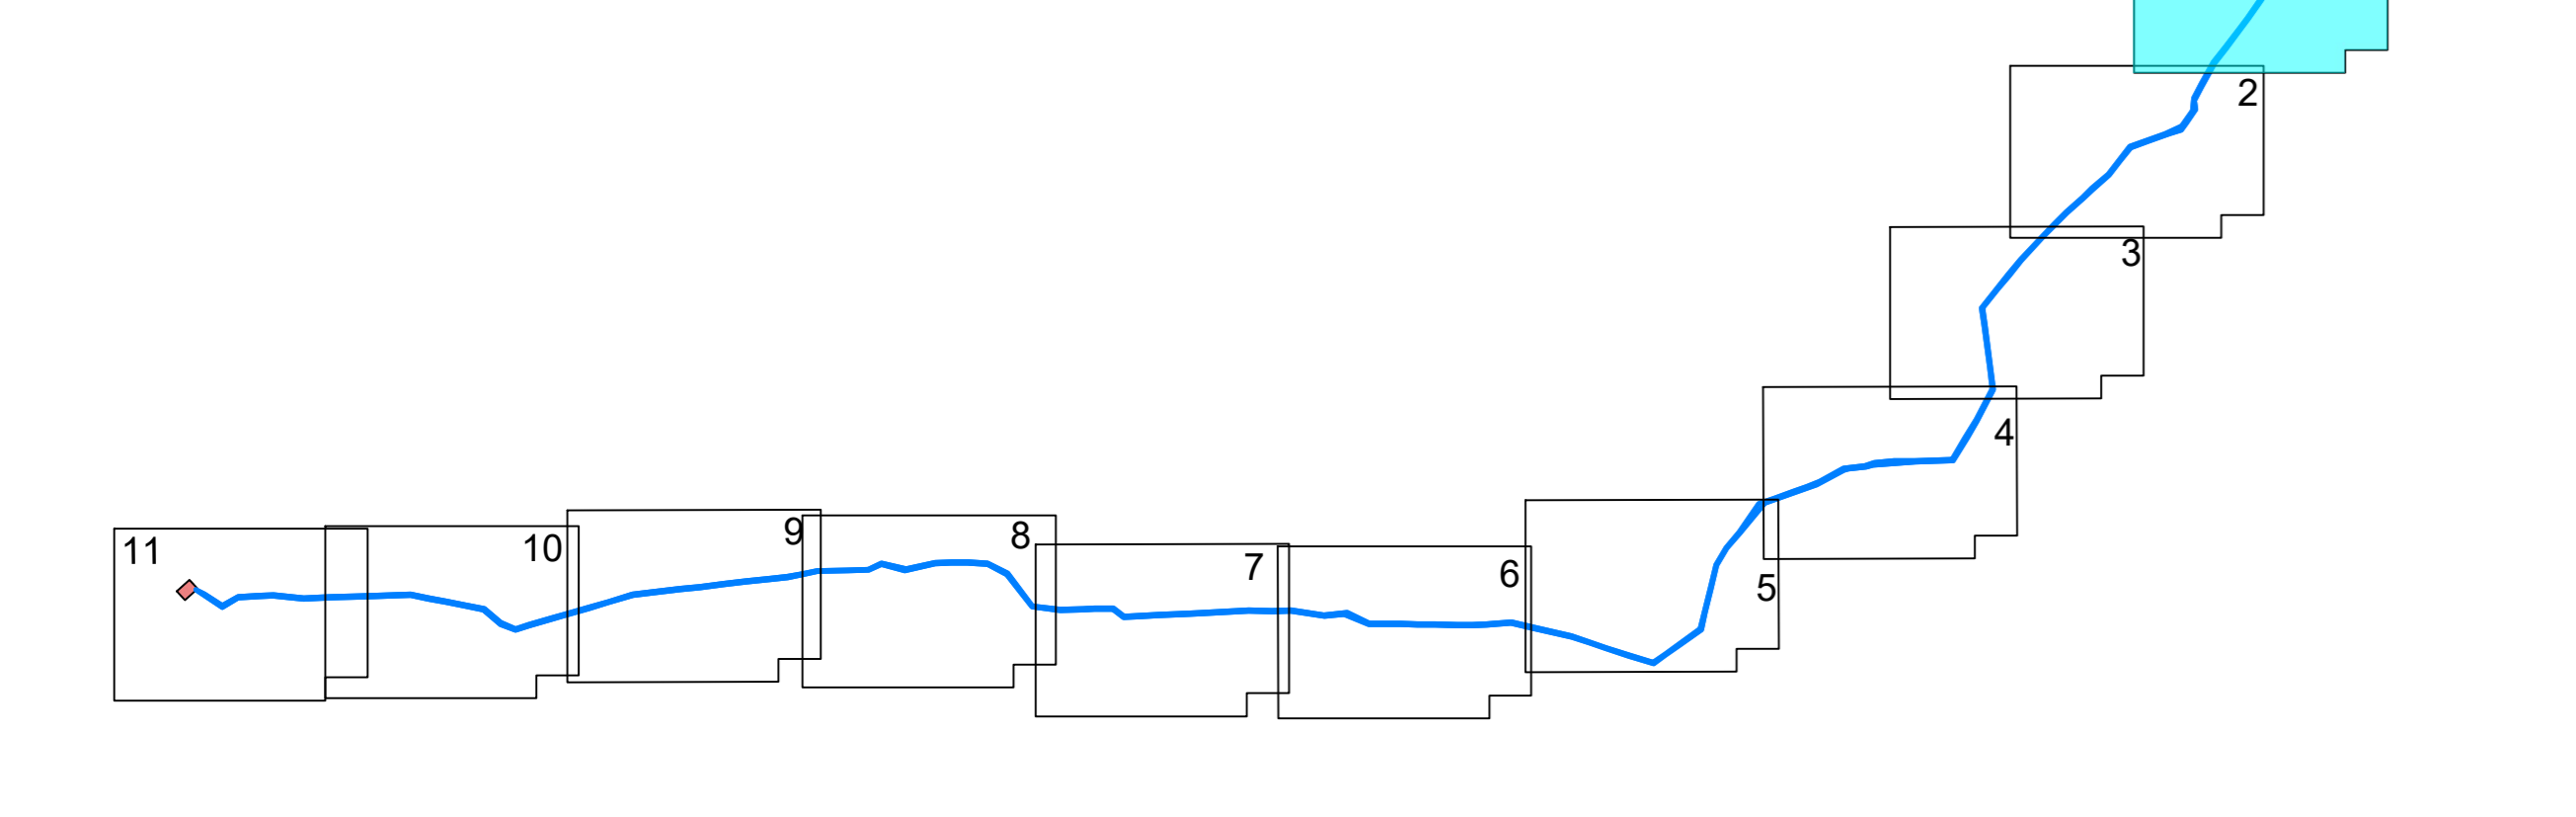




Rev.	Data	EMISSIONE	Dis.	Contr.	Appr.
0	Mar/2023				
		Descrizione			

 SARDEOLICA Renewable Energy	 SARTEC Industrial Services & Technologies	 COMMISSARIO REGIONALE REGIONE SARDEGNA	Commissio n°
			2021353-ING000
		 ESCALAPLANO	Dis. n°
			EL-PL3782
			Revisione: 0
			Scala: 4000
			Sostituisce it: //
			Sostituito da: //

NOME FILE: ...
 Disegno eseguito in "Autocad"; evitare correzioni a mano.
 Il presente disegno è di proprietà di Sarco Ricerche e Tecnologie che ne tutela i diritti a termini di legge.

Legenda
 Opera 1 - Nuova SE RTN "Escalaplano"
 Area occupata dalla stazione elettrica
 Viabilità di accesso e perimetrale
 Progetto - Nuovi Elettrodotti
 Progetto - Sostegni di nuova realizzazione
 Nuova SE RTN 380/150kV "Furtei"
 Piste di Cantiere
 Confine foglio catastale

Pianta Chiave

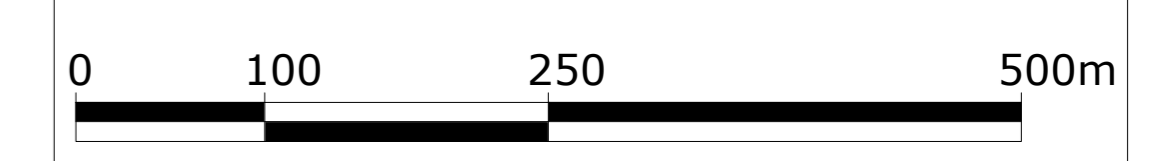
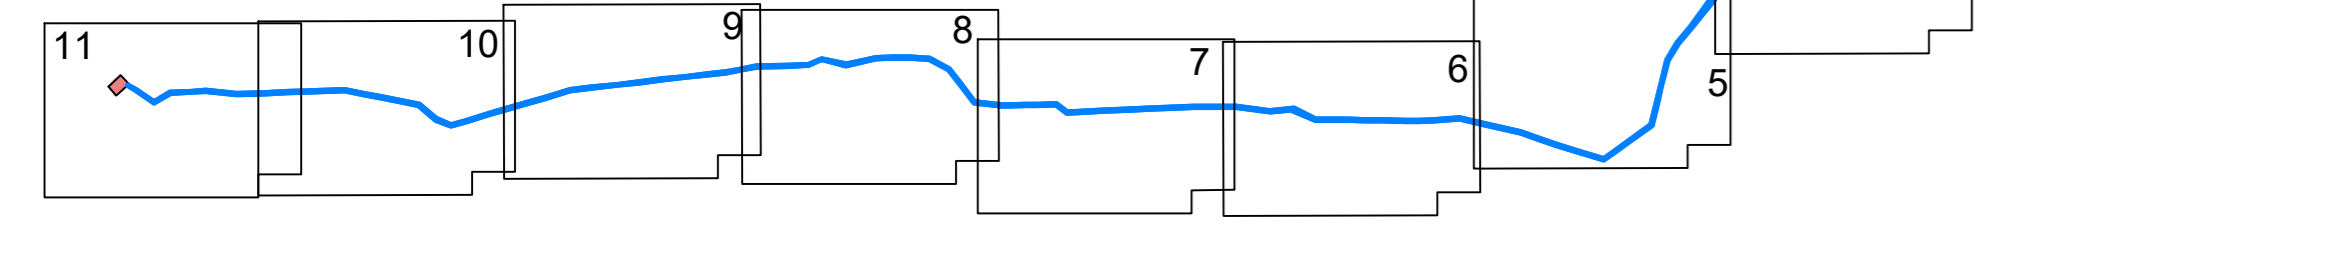
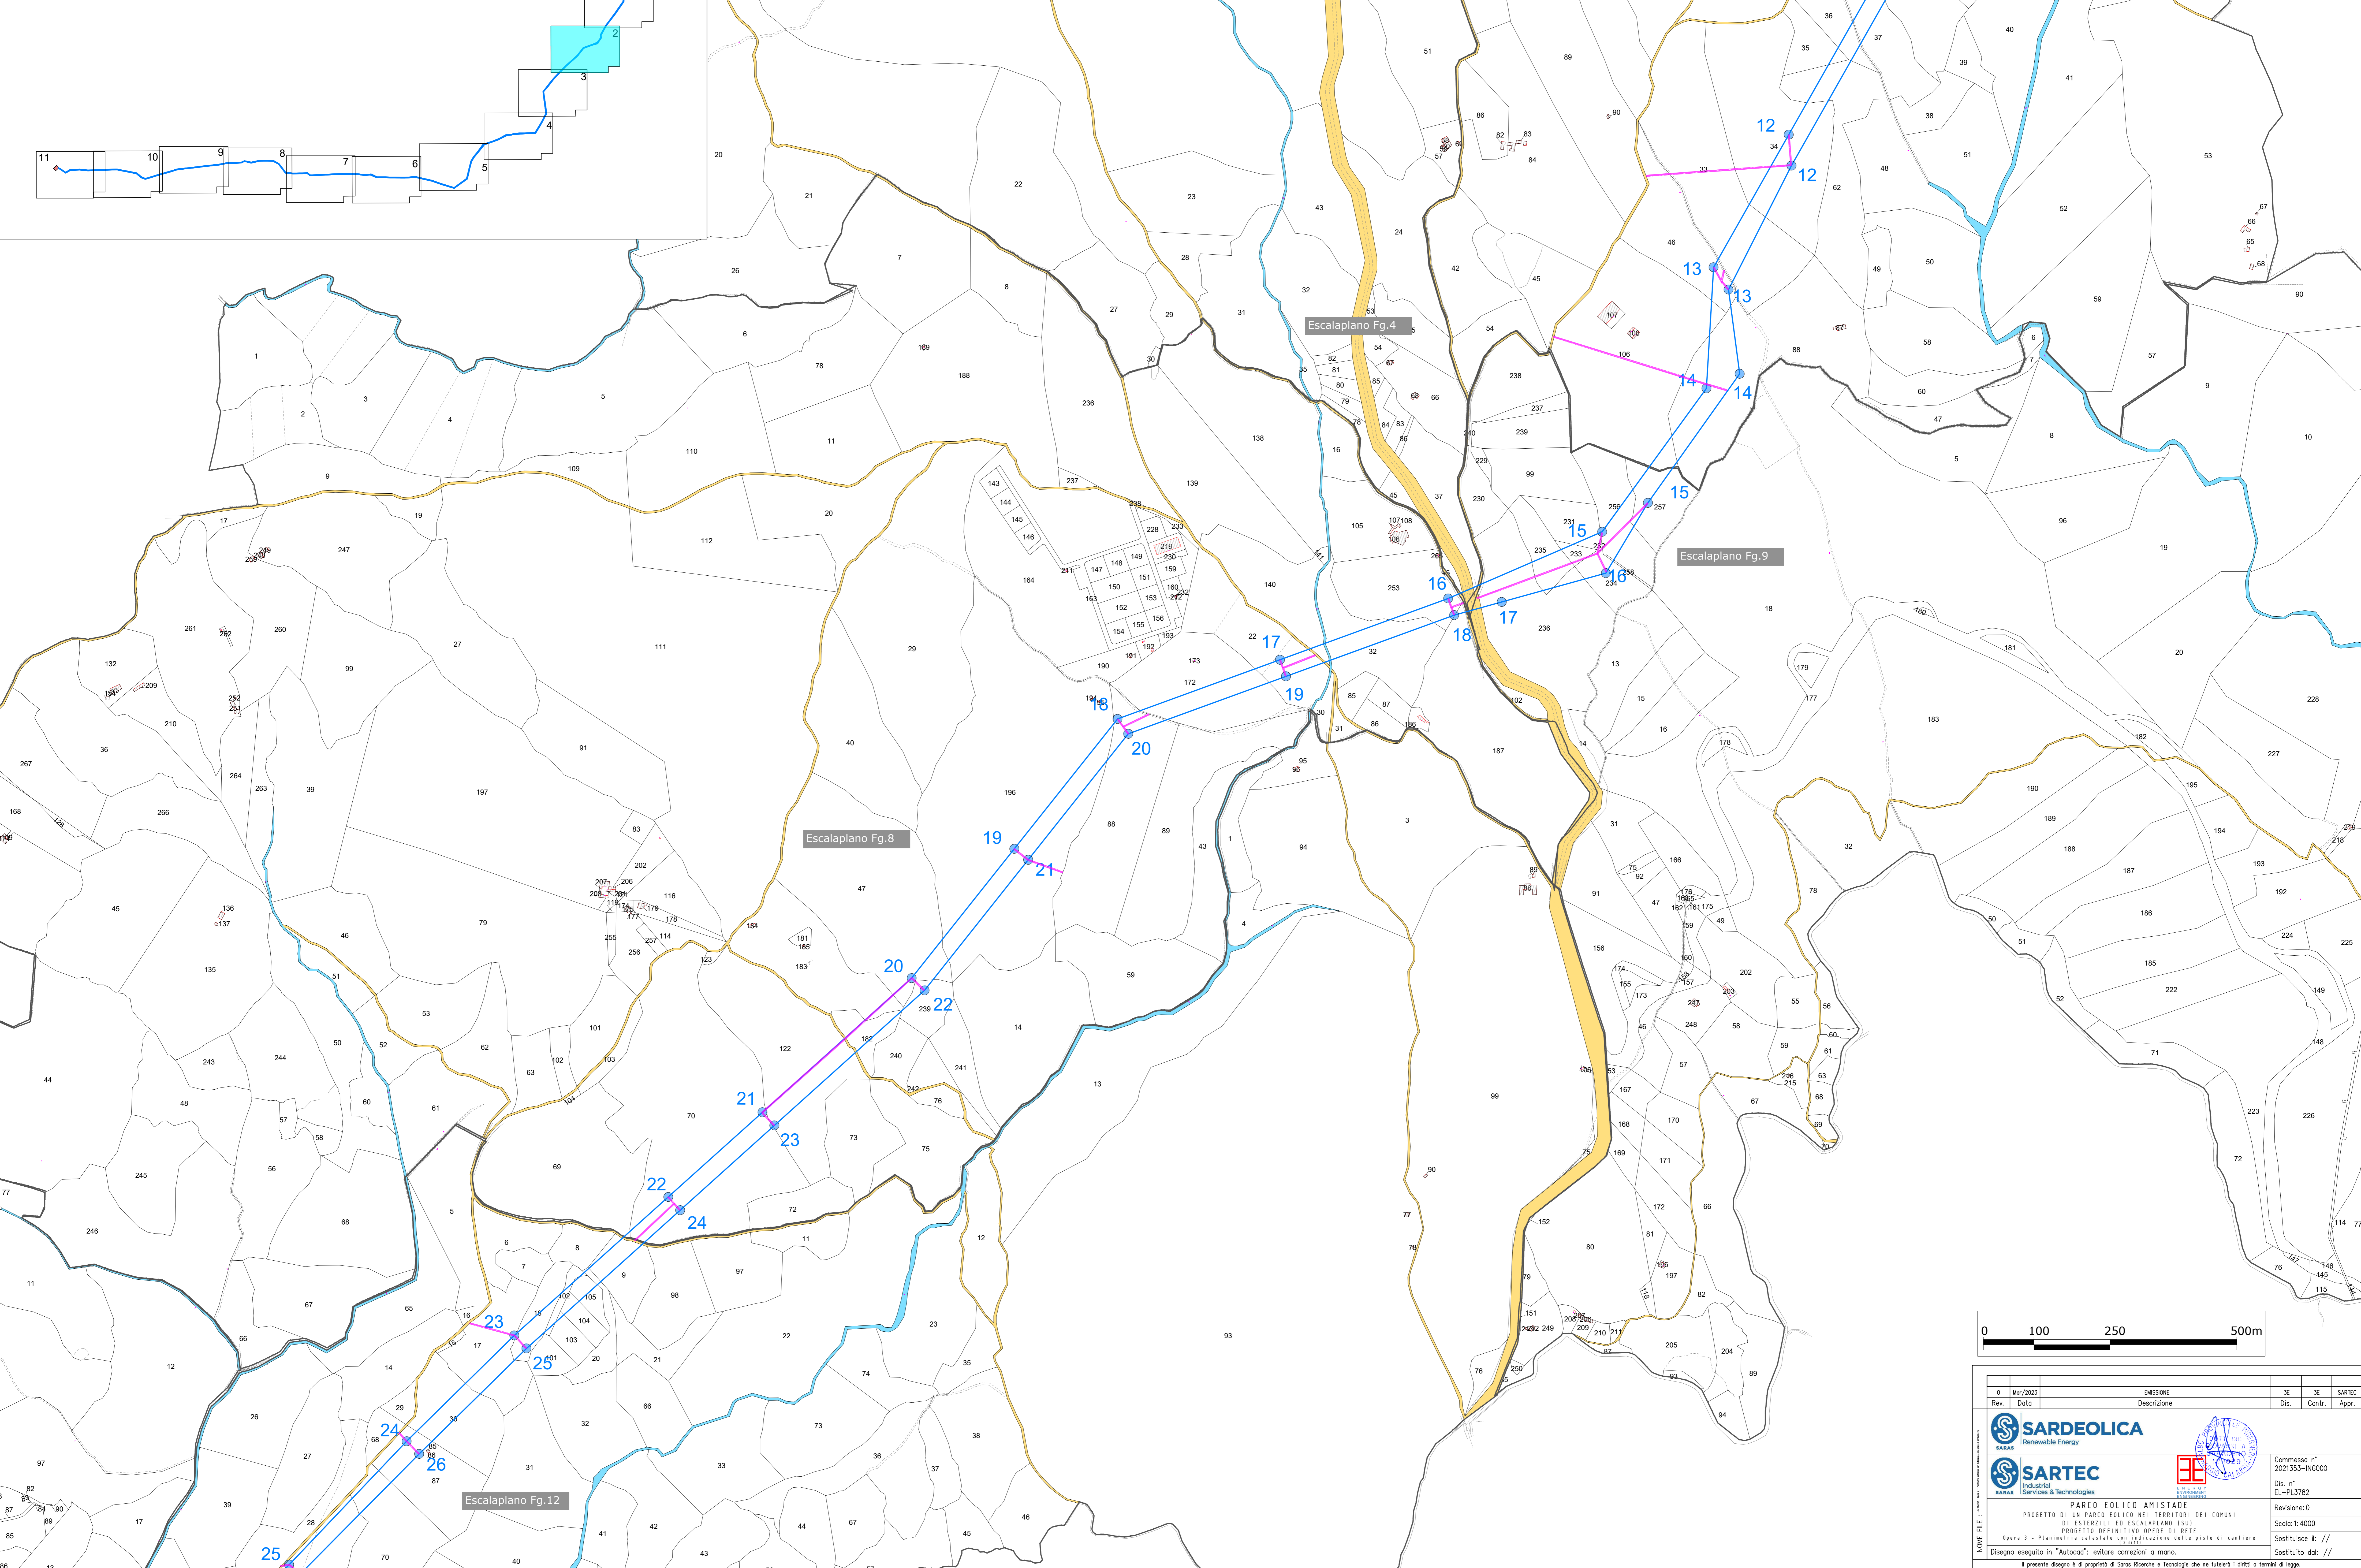


0	Mar/2023	EMISIONE	SE	SE	SARTEC
Rev.	Data	Descrizione	Dis.	Contr.	Appr.
 SARDEOLICA Renewable Energy		 SARTEC Industrial Services & Technologies		 Commissario n° 2021353-ING000 Dis. n° EL-PL3782 Revisione: 0 Scala: 1:4000 Sostituito da: // Sostituito da: //	
PARCO EOLICO ANI STADE DI ESTERZILLI ED ESCALAPLANO (SU) - PROGETTO DEFINITIVO OPERE DI RETE Opera 3 - Pianificazione catastale dell'installazione della pista di cantiere Disegno eseguito in "Autocad"; evitare correzioni a mano. Il presente disegno è di proprietà di Sarco Ricerche e Tecnologie che ne tutela i diritti e termini di legge.					

Legenda

- Opera 1 - Nuova SE RTN "Escalaplano"
- Opera 3 - Nuovi elettrodotti a 150kV di collegamento alla SE RTN 380/150kV "Furtei"
- Area occupata dalla stazione elettrica
- Progetto - Nuovi Elettrodotti
- Nuova SE RTN 380/150kV "Furtei"
- Viabilità di accesso e perimetrale
- Progetto - Sostegni di nuova realizzazione
- Piste di Cantiere
- Confine foglio catastale

Pianta Chiave


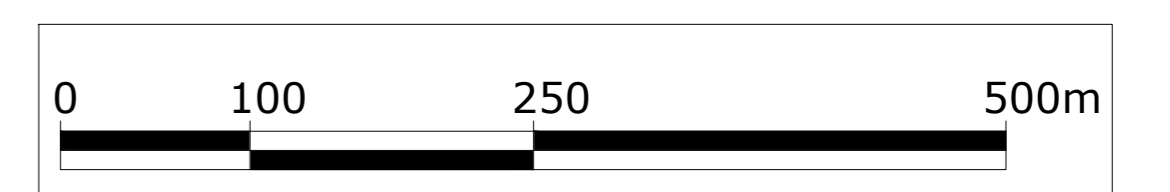
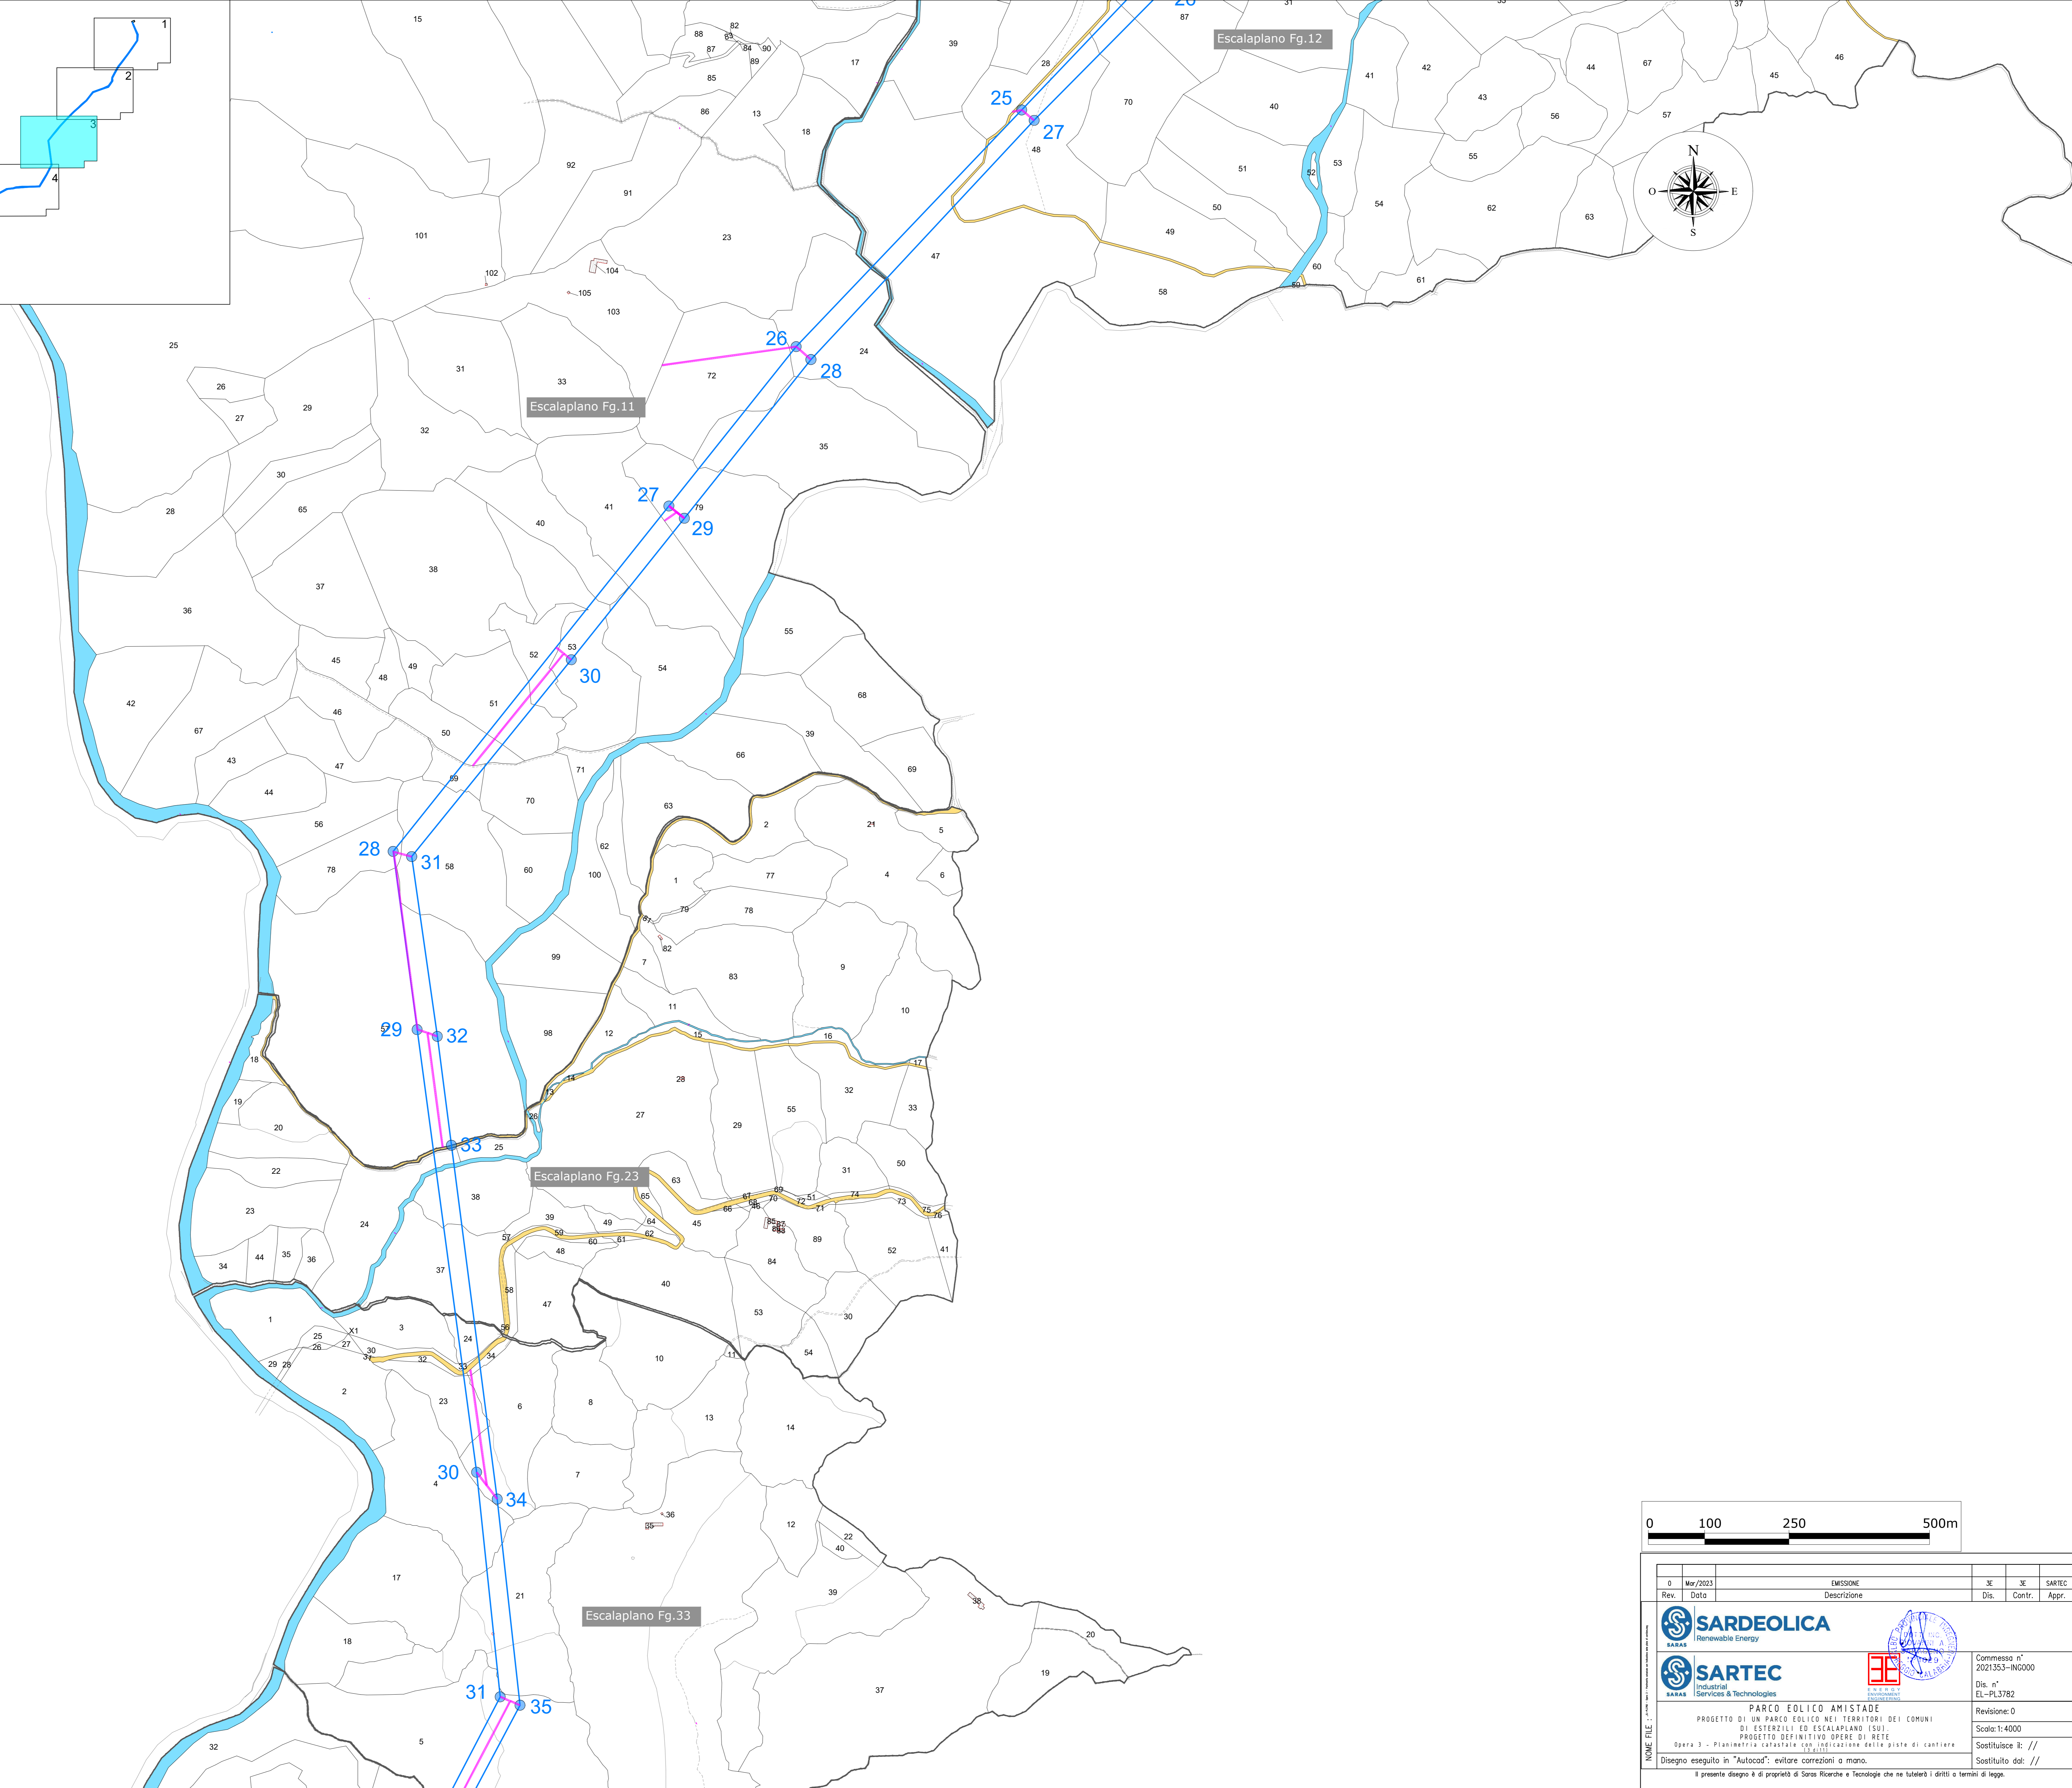
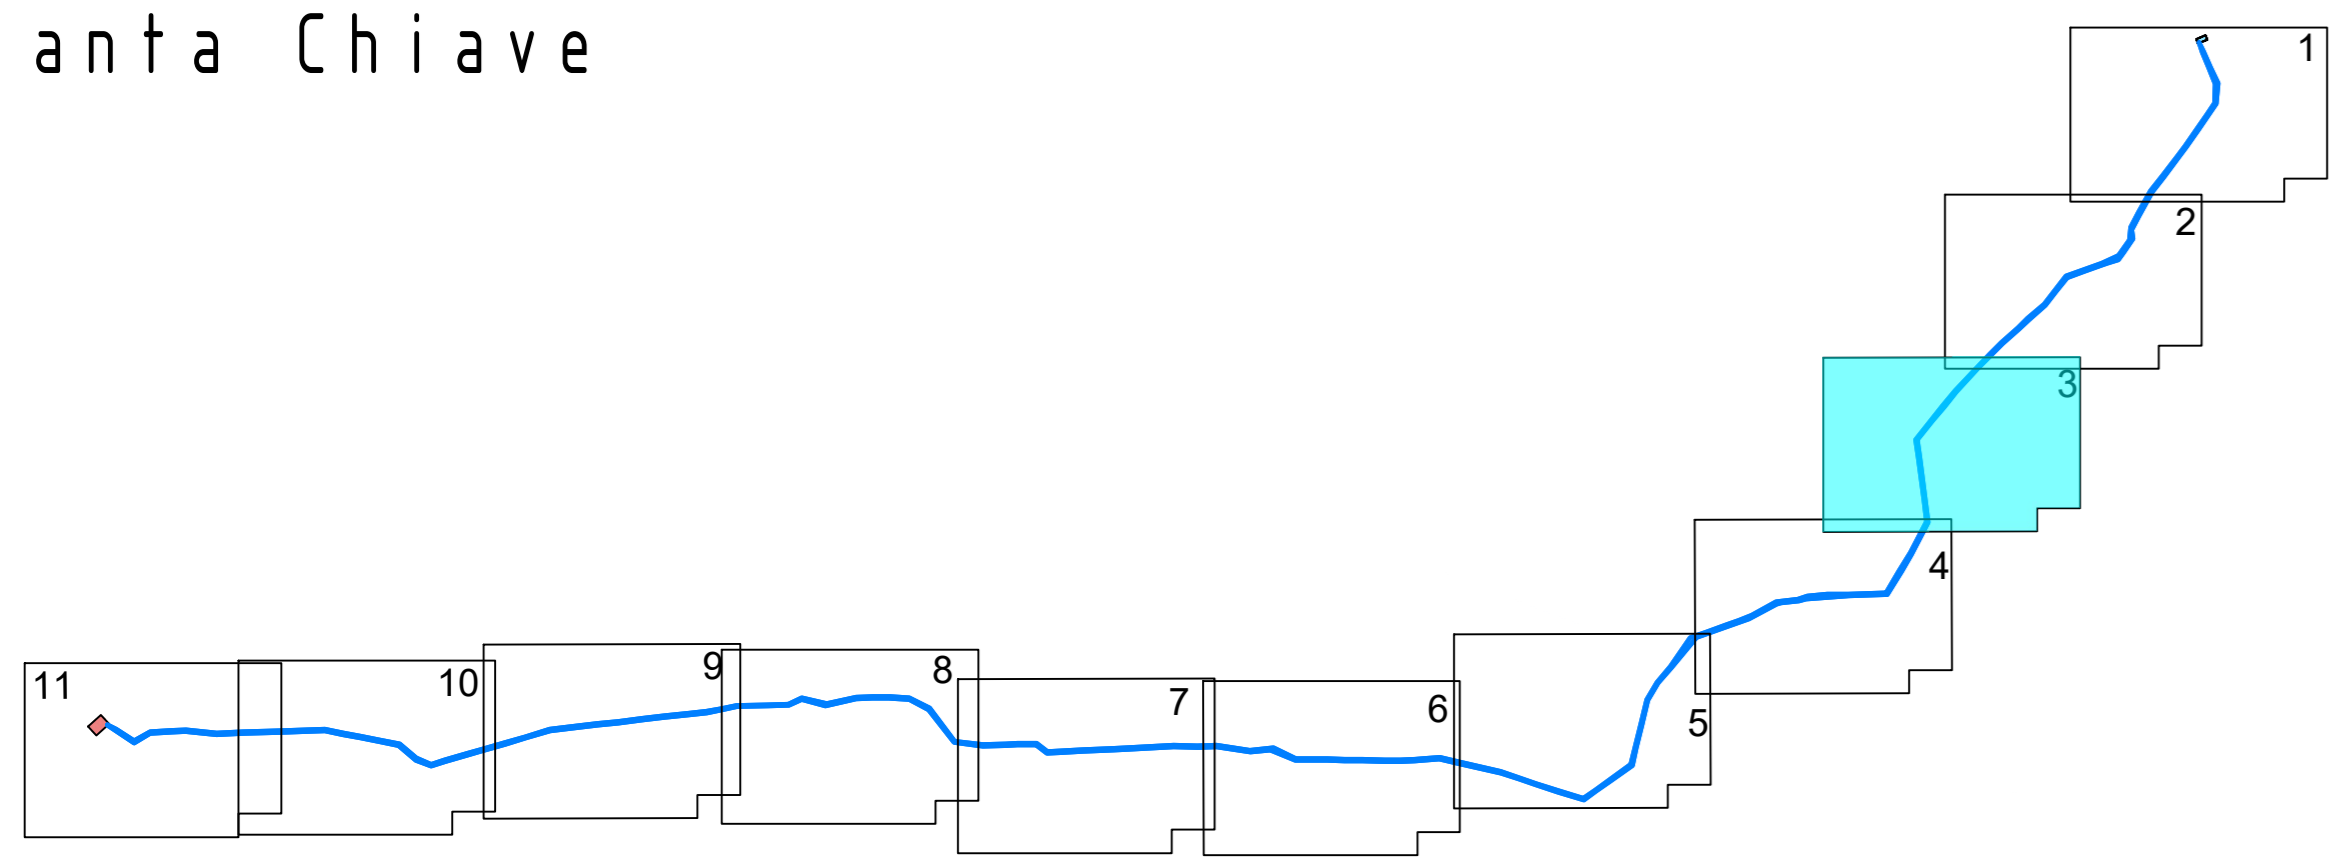


Rev.	Data	EMISSIONE	Dis.	Contr.	Appr.
0	Mar/2023				

 	 PARCO EOLICO ANISTADE DI ESTERZILI ED ESCALAPLANO (SU) PROGETTO DEFINITIVO OPERE DI RETE Opera 3 - Pianificazione catastale e individuazione della pista di cantiere	Commessa n° 2021353-ING000 Dis. n° EL-PL3782 Revisione: 0 Scala: 1:4000 Sostituisce il: // Sostituito da: //
	Disegno eseguito in "Autocad"; evitare correzioni a mano. Il presente disegno è di proprietà di Sarco Ricerche e Tecnologie che ne tutela i diritti a termini di legge.	

Legenda
 Opera 1 - Nuova SE RTN "Escalaplano"
 Area occupata dalla stazione elettrica
 Viabilità di accesso e perimetrale
 Opera 3 - Nuovi elettrodotti a 150kV di collegamento alla SE RTN 380/150kV "Furtei"
 Progetto - Nuovi Elettrodotti
 Progetto - Sostegni di nuova realizzazione
 Nuova SE RTN 380/150kV "Furtei"
 Piste di Cantiere
 Confine foglio catastale

Pianta Chiave

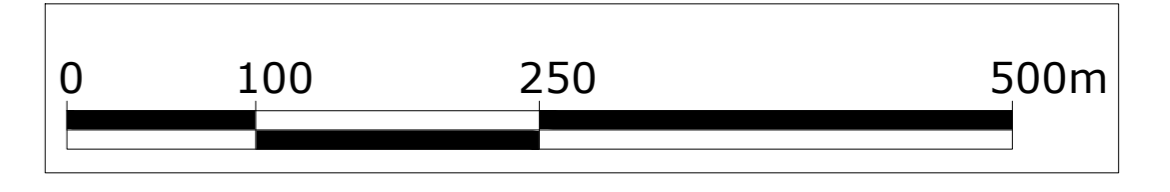
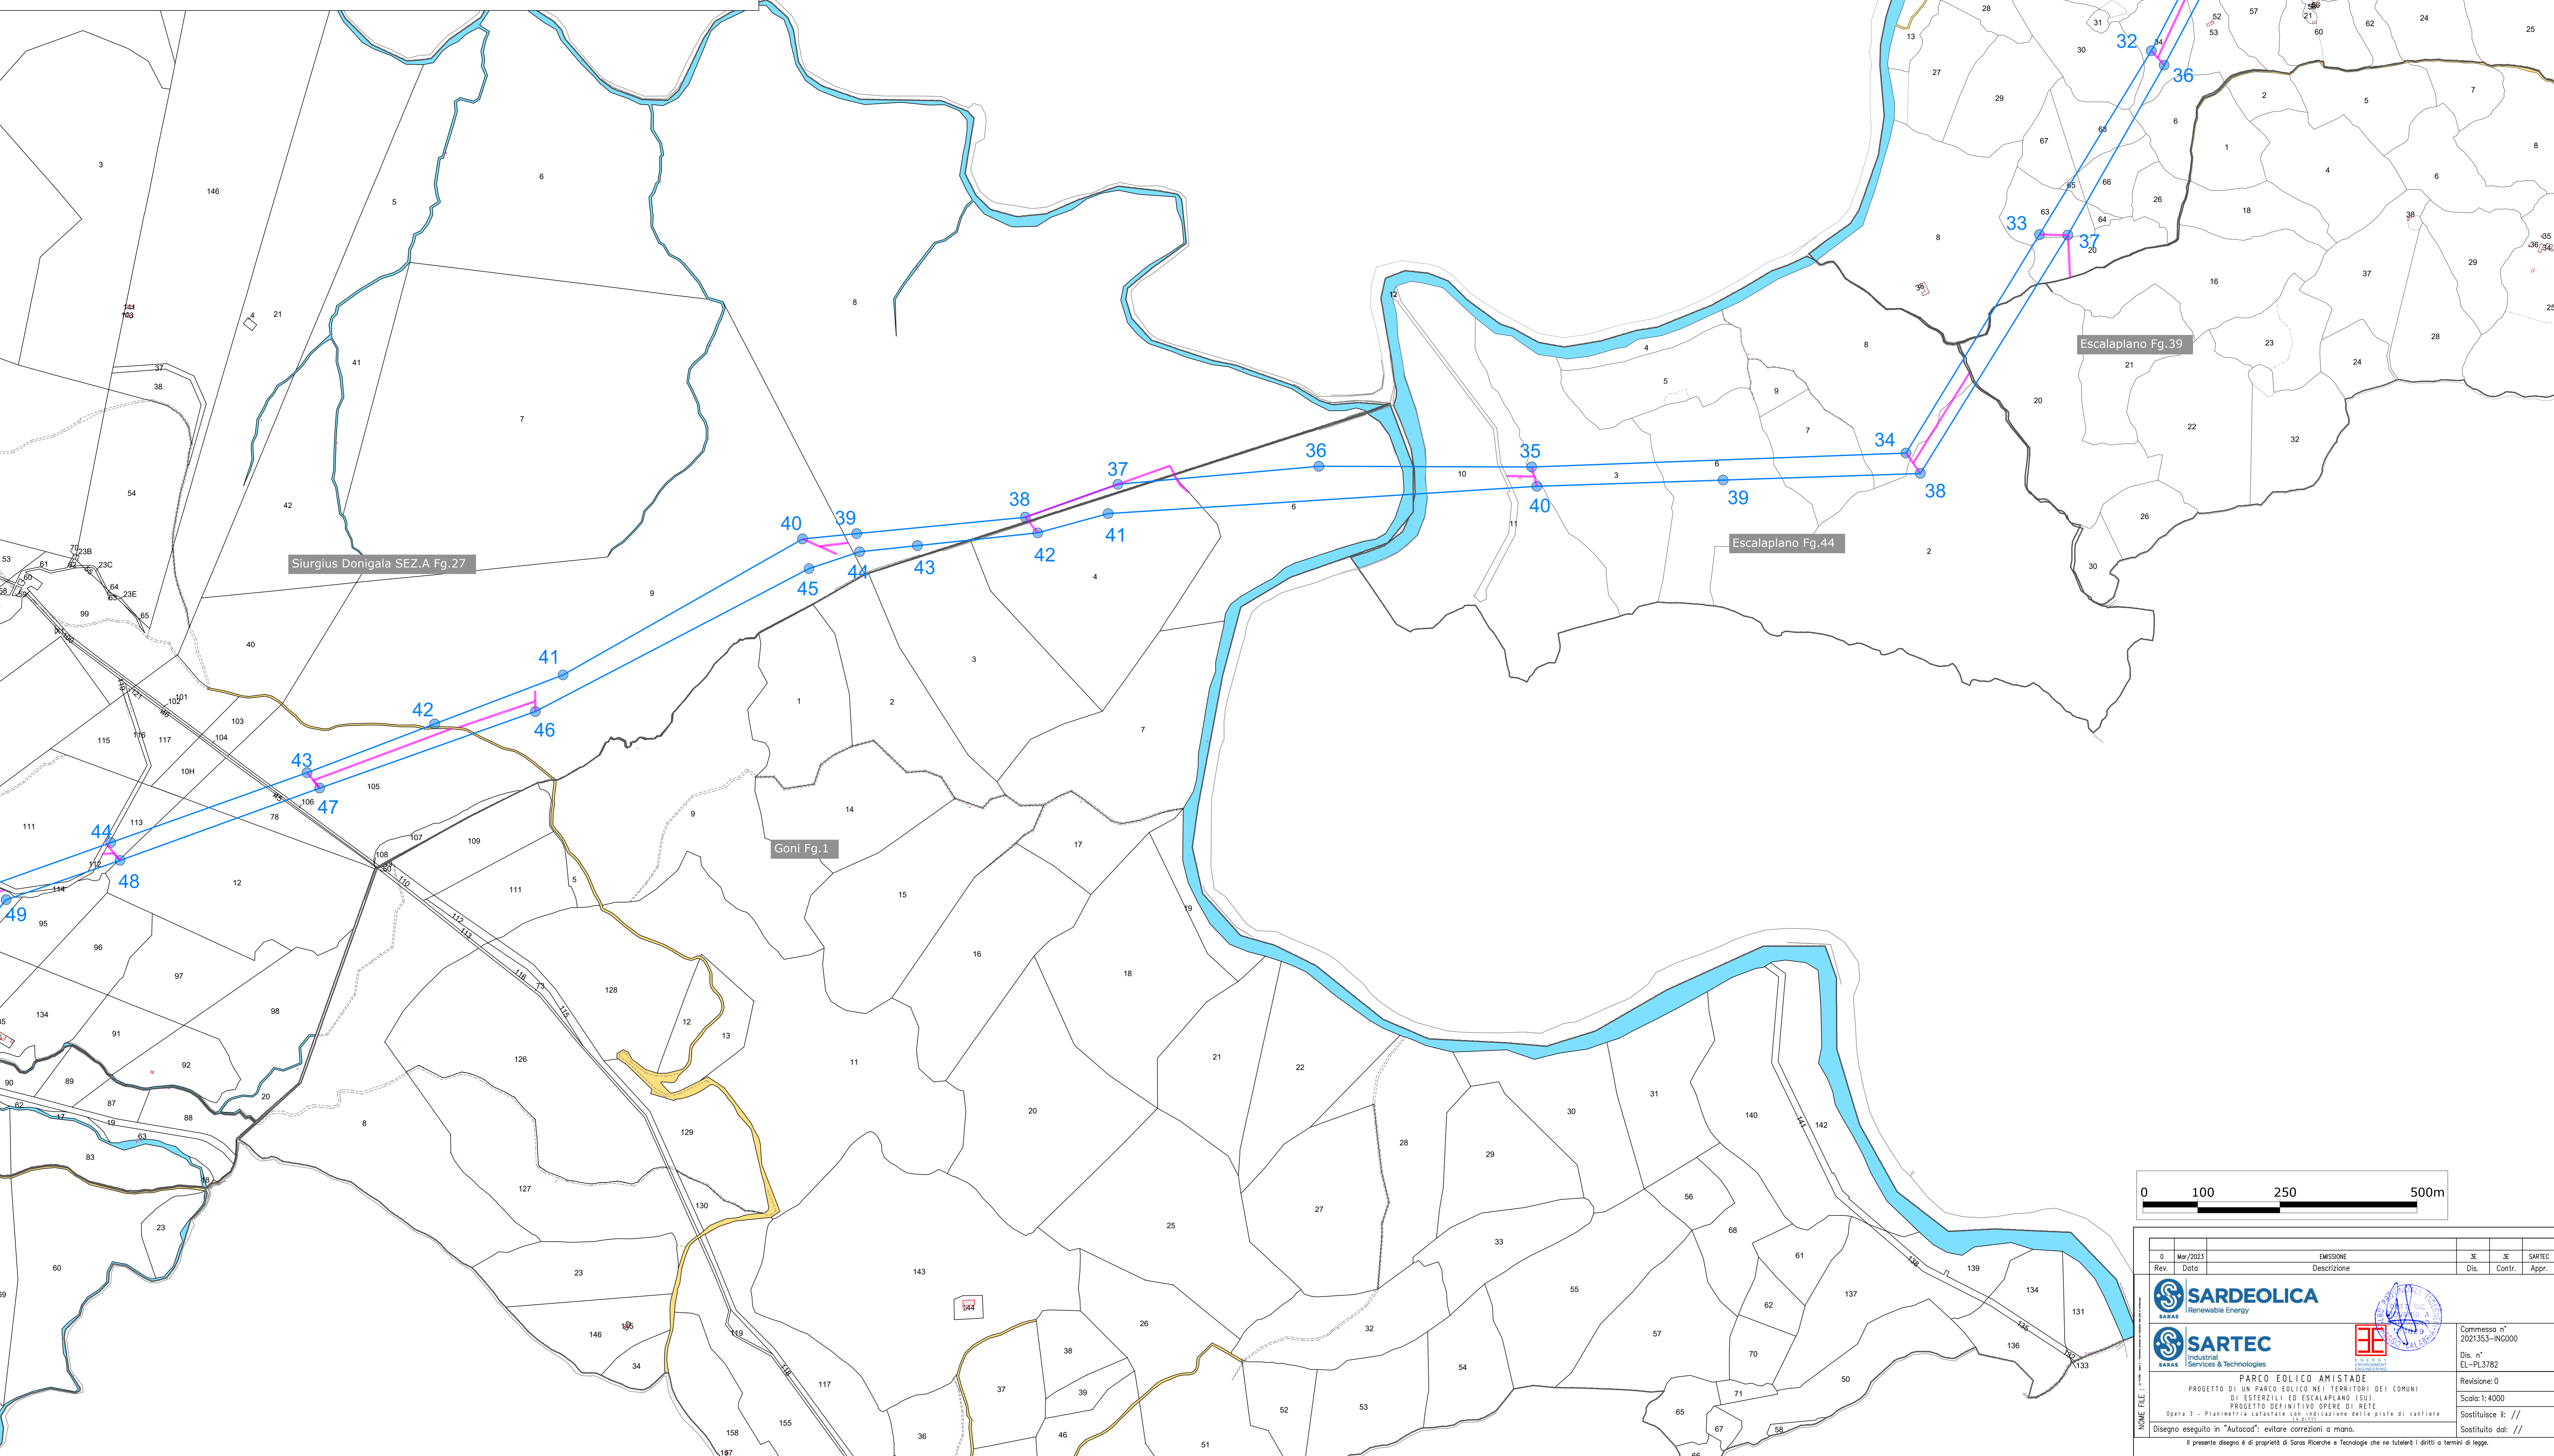
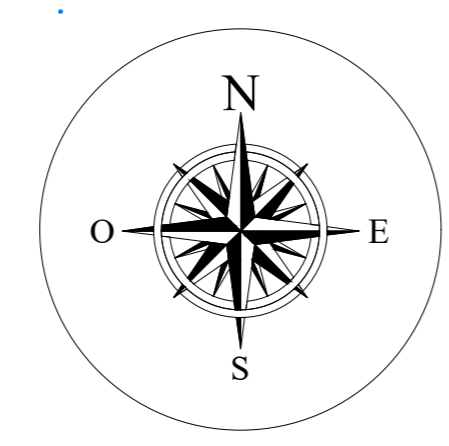
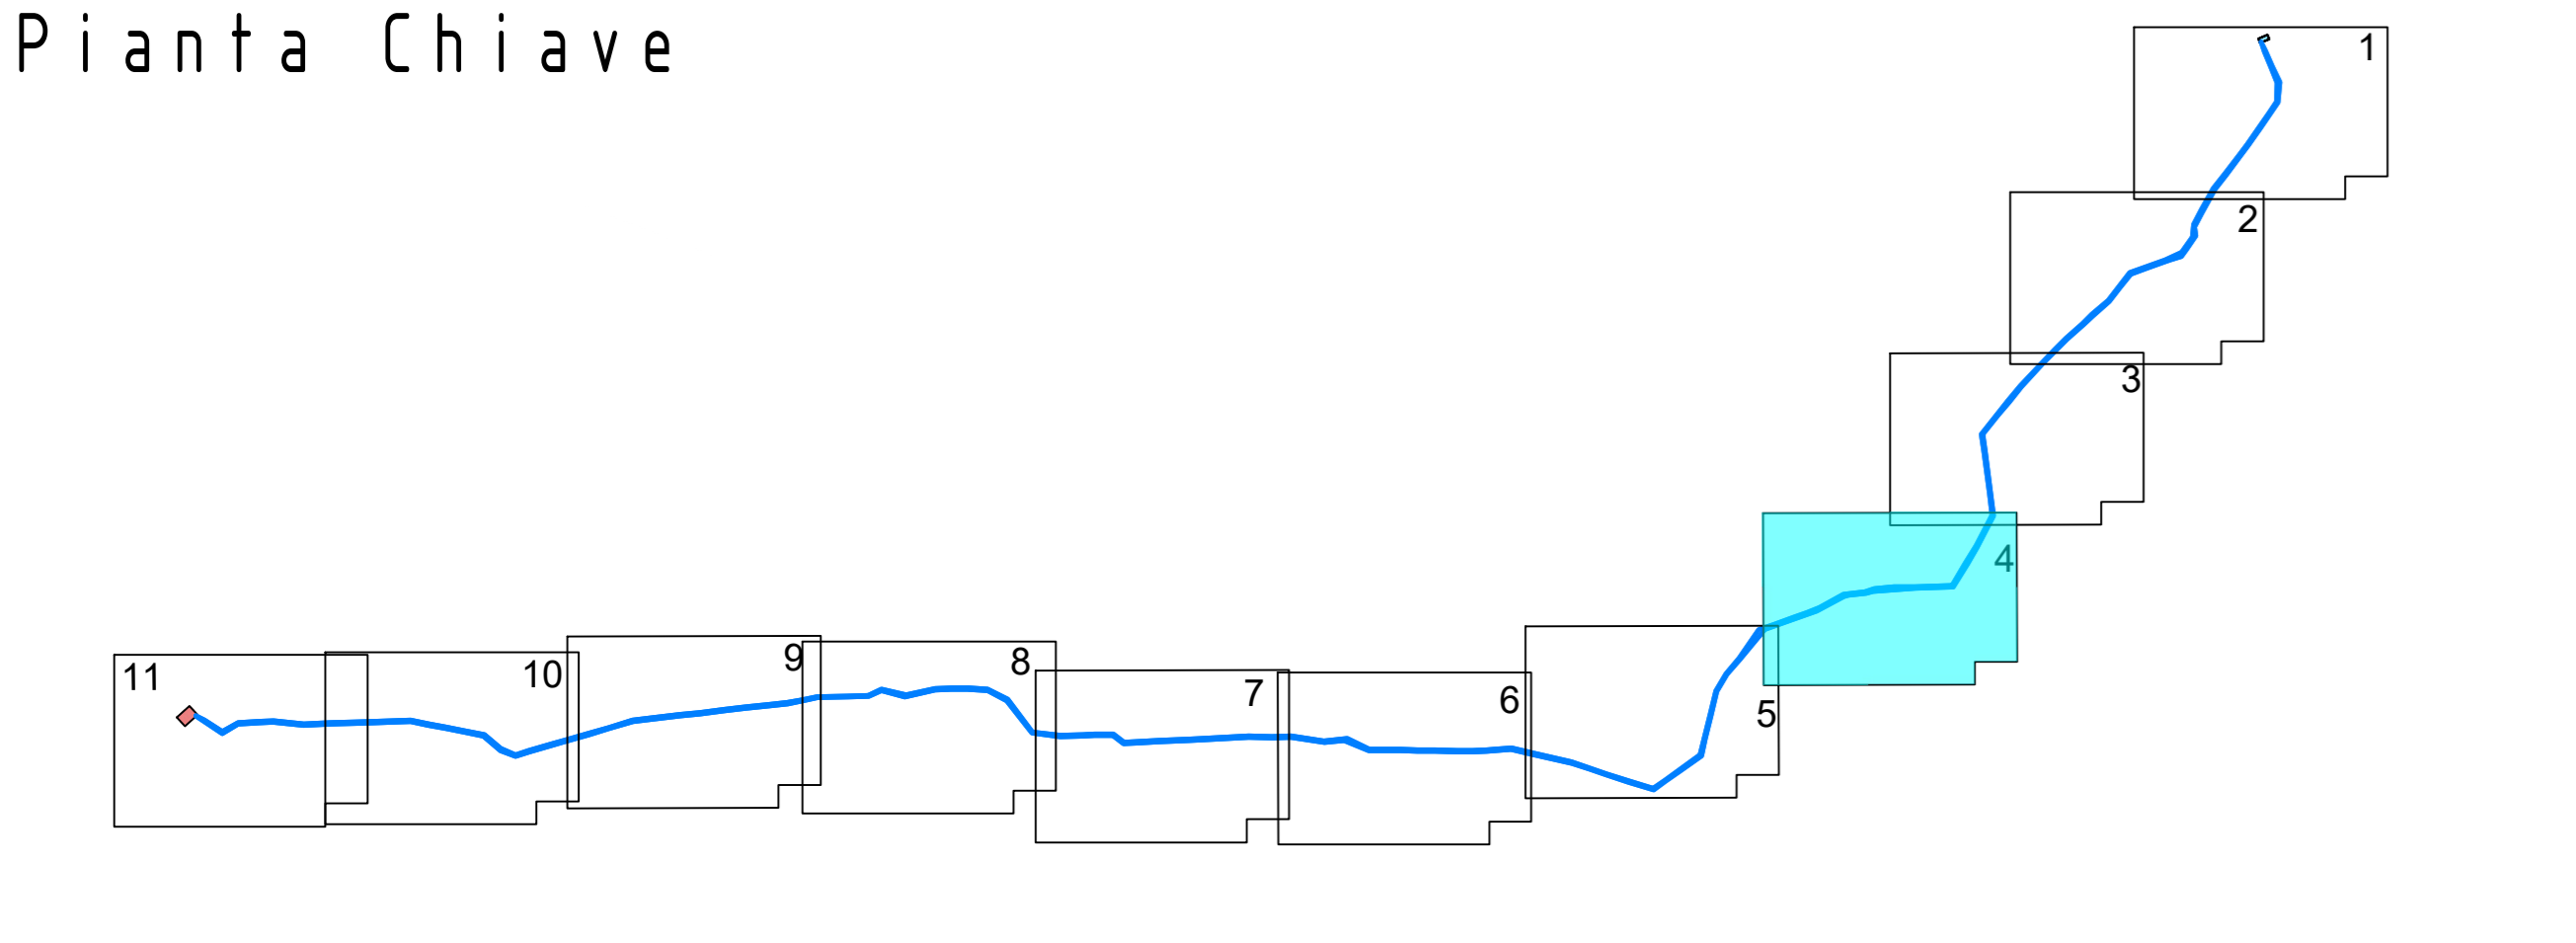


0	Mar/2023	EMISIONE	SE	SE	SARTEC
Rev.	Data	Descrizione	Dis.	Contr.	Appr.

 SARDEOLICA Renewable Energy	 SARTEC Industrial Services & Technologies	 Ing. [Name] [Number]	Commissio n°	2021353-ING000
			Dis. n°	EL-PL3782
PARCO EOLICO ANIATADE PROGETTO DI UN PARCO EOLICO NEL TERRITORIO DEI COMUNI DI ESTERZILI ED ESCALAPLANO (SU) PROGETTO DEFINITIVO OPERE DI RETE Opera 3 - Pianificazione catastale con indicazione della pista di cantiere			Revisione: 0	
Disegno eseguito in "Autocad"; evitare correzioni a mano. Il presente disegno è di proprietà di Sarco Ricerche e Tecnologie che ne tutela i diritti a termini di legge.			Scala: 1:4000	Sostituito da: //

Legenda
 Opera 1 - Nuova SE RTN "Escalaplano"
 Area occupata dalla stazione elettrica
 Viabilità di accesso e perimetrale
 Opera 3 - Nuovi elettrodotto a 150kV di collegamento alla SE RTN 380/150kV "Furtei"
 Progetto - Nuovi Elettrodotto
 Progetto - Sostegni di nuova realizzazione
 Nuova SE RTN 380/150kV "Furtei"
 Piste di Cantiere
 Confine foglio catastale





Pianta Chiave

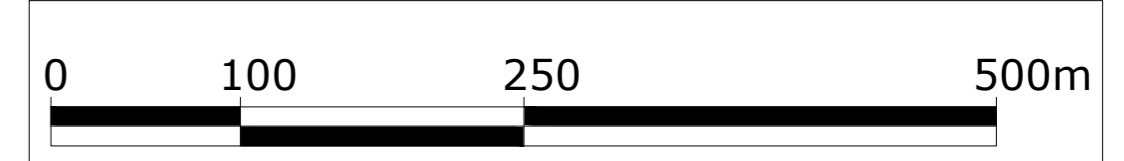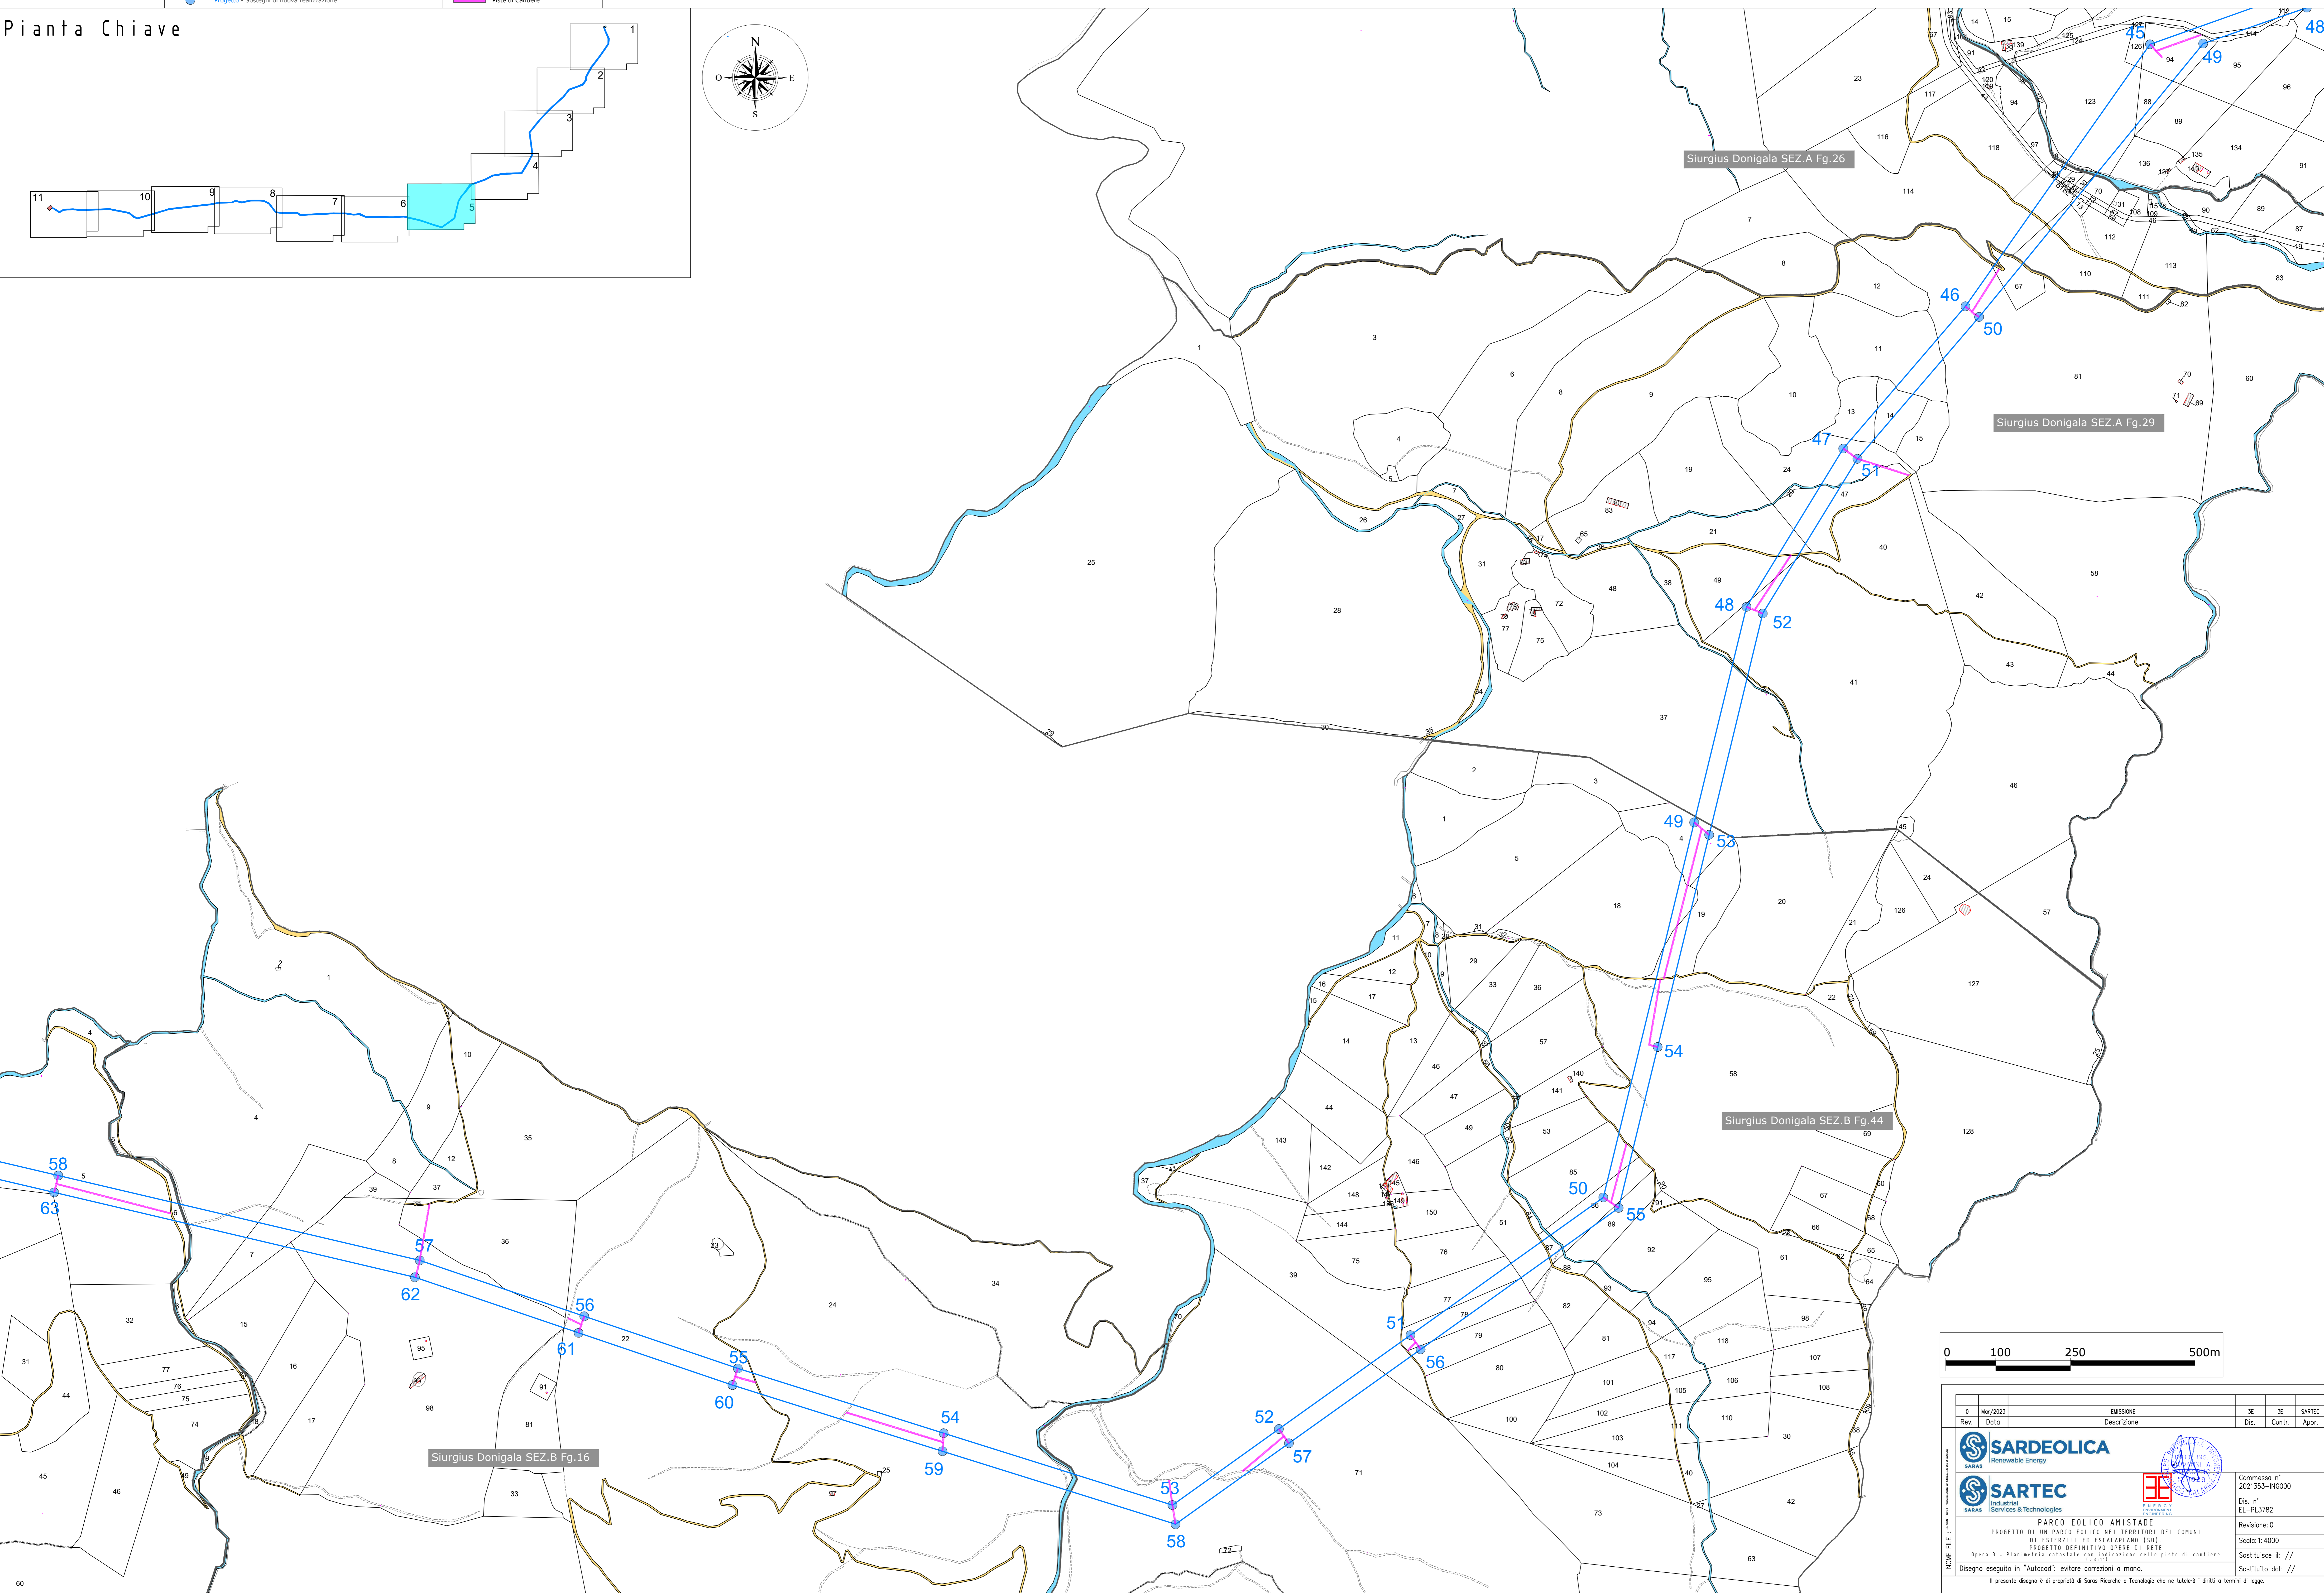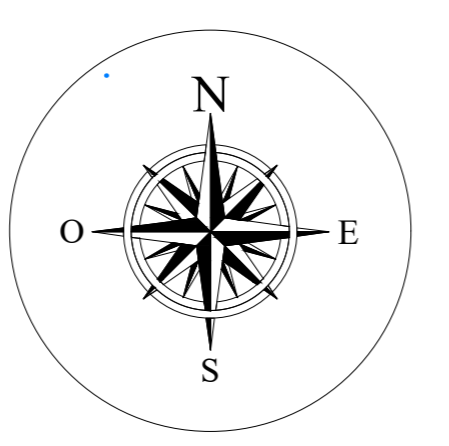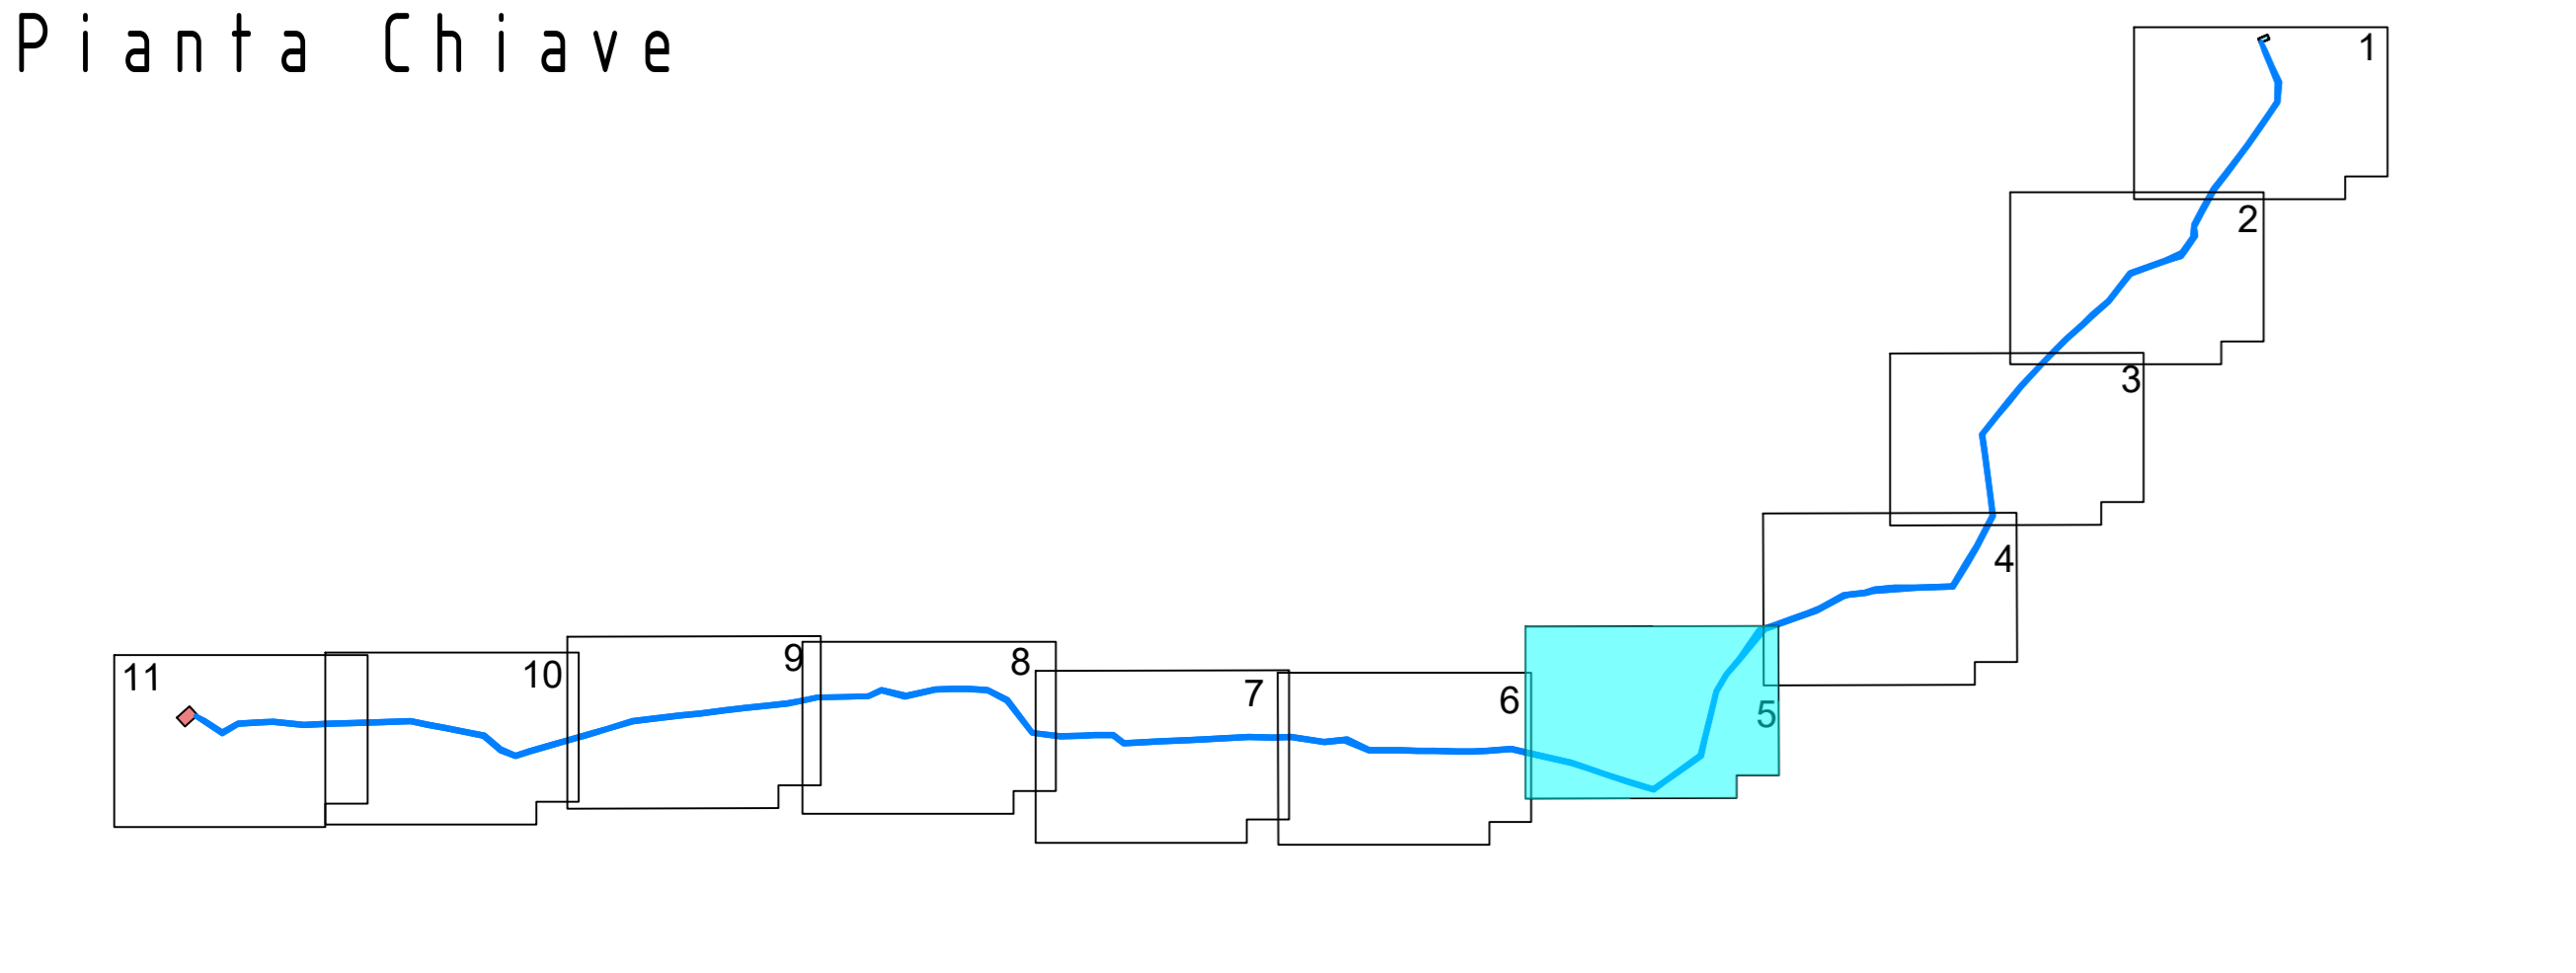

0	Mar/2023	EMISIONE	SE	SE	SARTEC
Rev.	Data	Descrizione	Dis.	Contr.	Appr.
 SARDEOLICA Renewable Energy		 SARTEC Industrial Services & Technologies		 Commissio n° 2021353-ING000 Dis. n° EL-PL3782 Revisione: 0 Scala: 1:4000 Sostituisce il: // Sostituito da: //	
PARCO EOLICO ANI STADE PROGETTO DI UN PARCO EOLICO NEL TERRITORIO DEI COMUNI DI ESTERZILI ED ESCALAPLANO (SU) PROGETTO DEFINITIVO OPERE DI RETE Opera 3 - Pianta in scala 1:4000 Disegno eseguito in "Autocad"; evitare correzioni a mano. Il presente disegno è di proprietà di Sarco Ricerche e Tecnologie che ne tutela i diritti a termini di legge.					

Legenda
 Opéra 1 - Nuova SE RTN "Escalaplano"
 Opéra 3 - Nuovi elettrodoti a 150kV di collegamento alla SE RTN 380/150kV "Furtei"
 Area occupata dalla stazione elettrica
 Progetto - Nuovi Elettrodotti
 Viabilità di accesso e perimetrale
 Progetto - Sostegni di nuova realizzazione
 Nuova SE RTN 380/150kV "Furtei"
 Piste di Cantiere
 Confine foglio catastale

Pianta Chiave

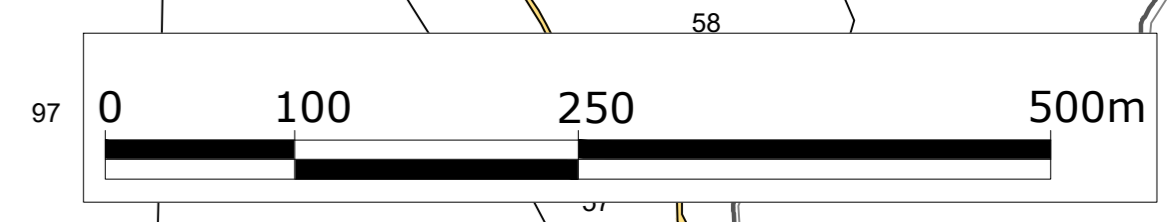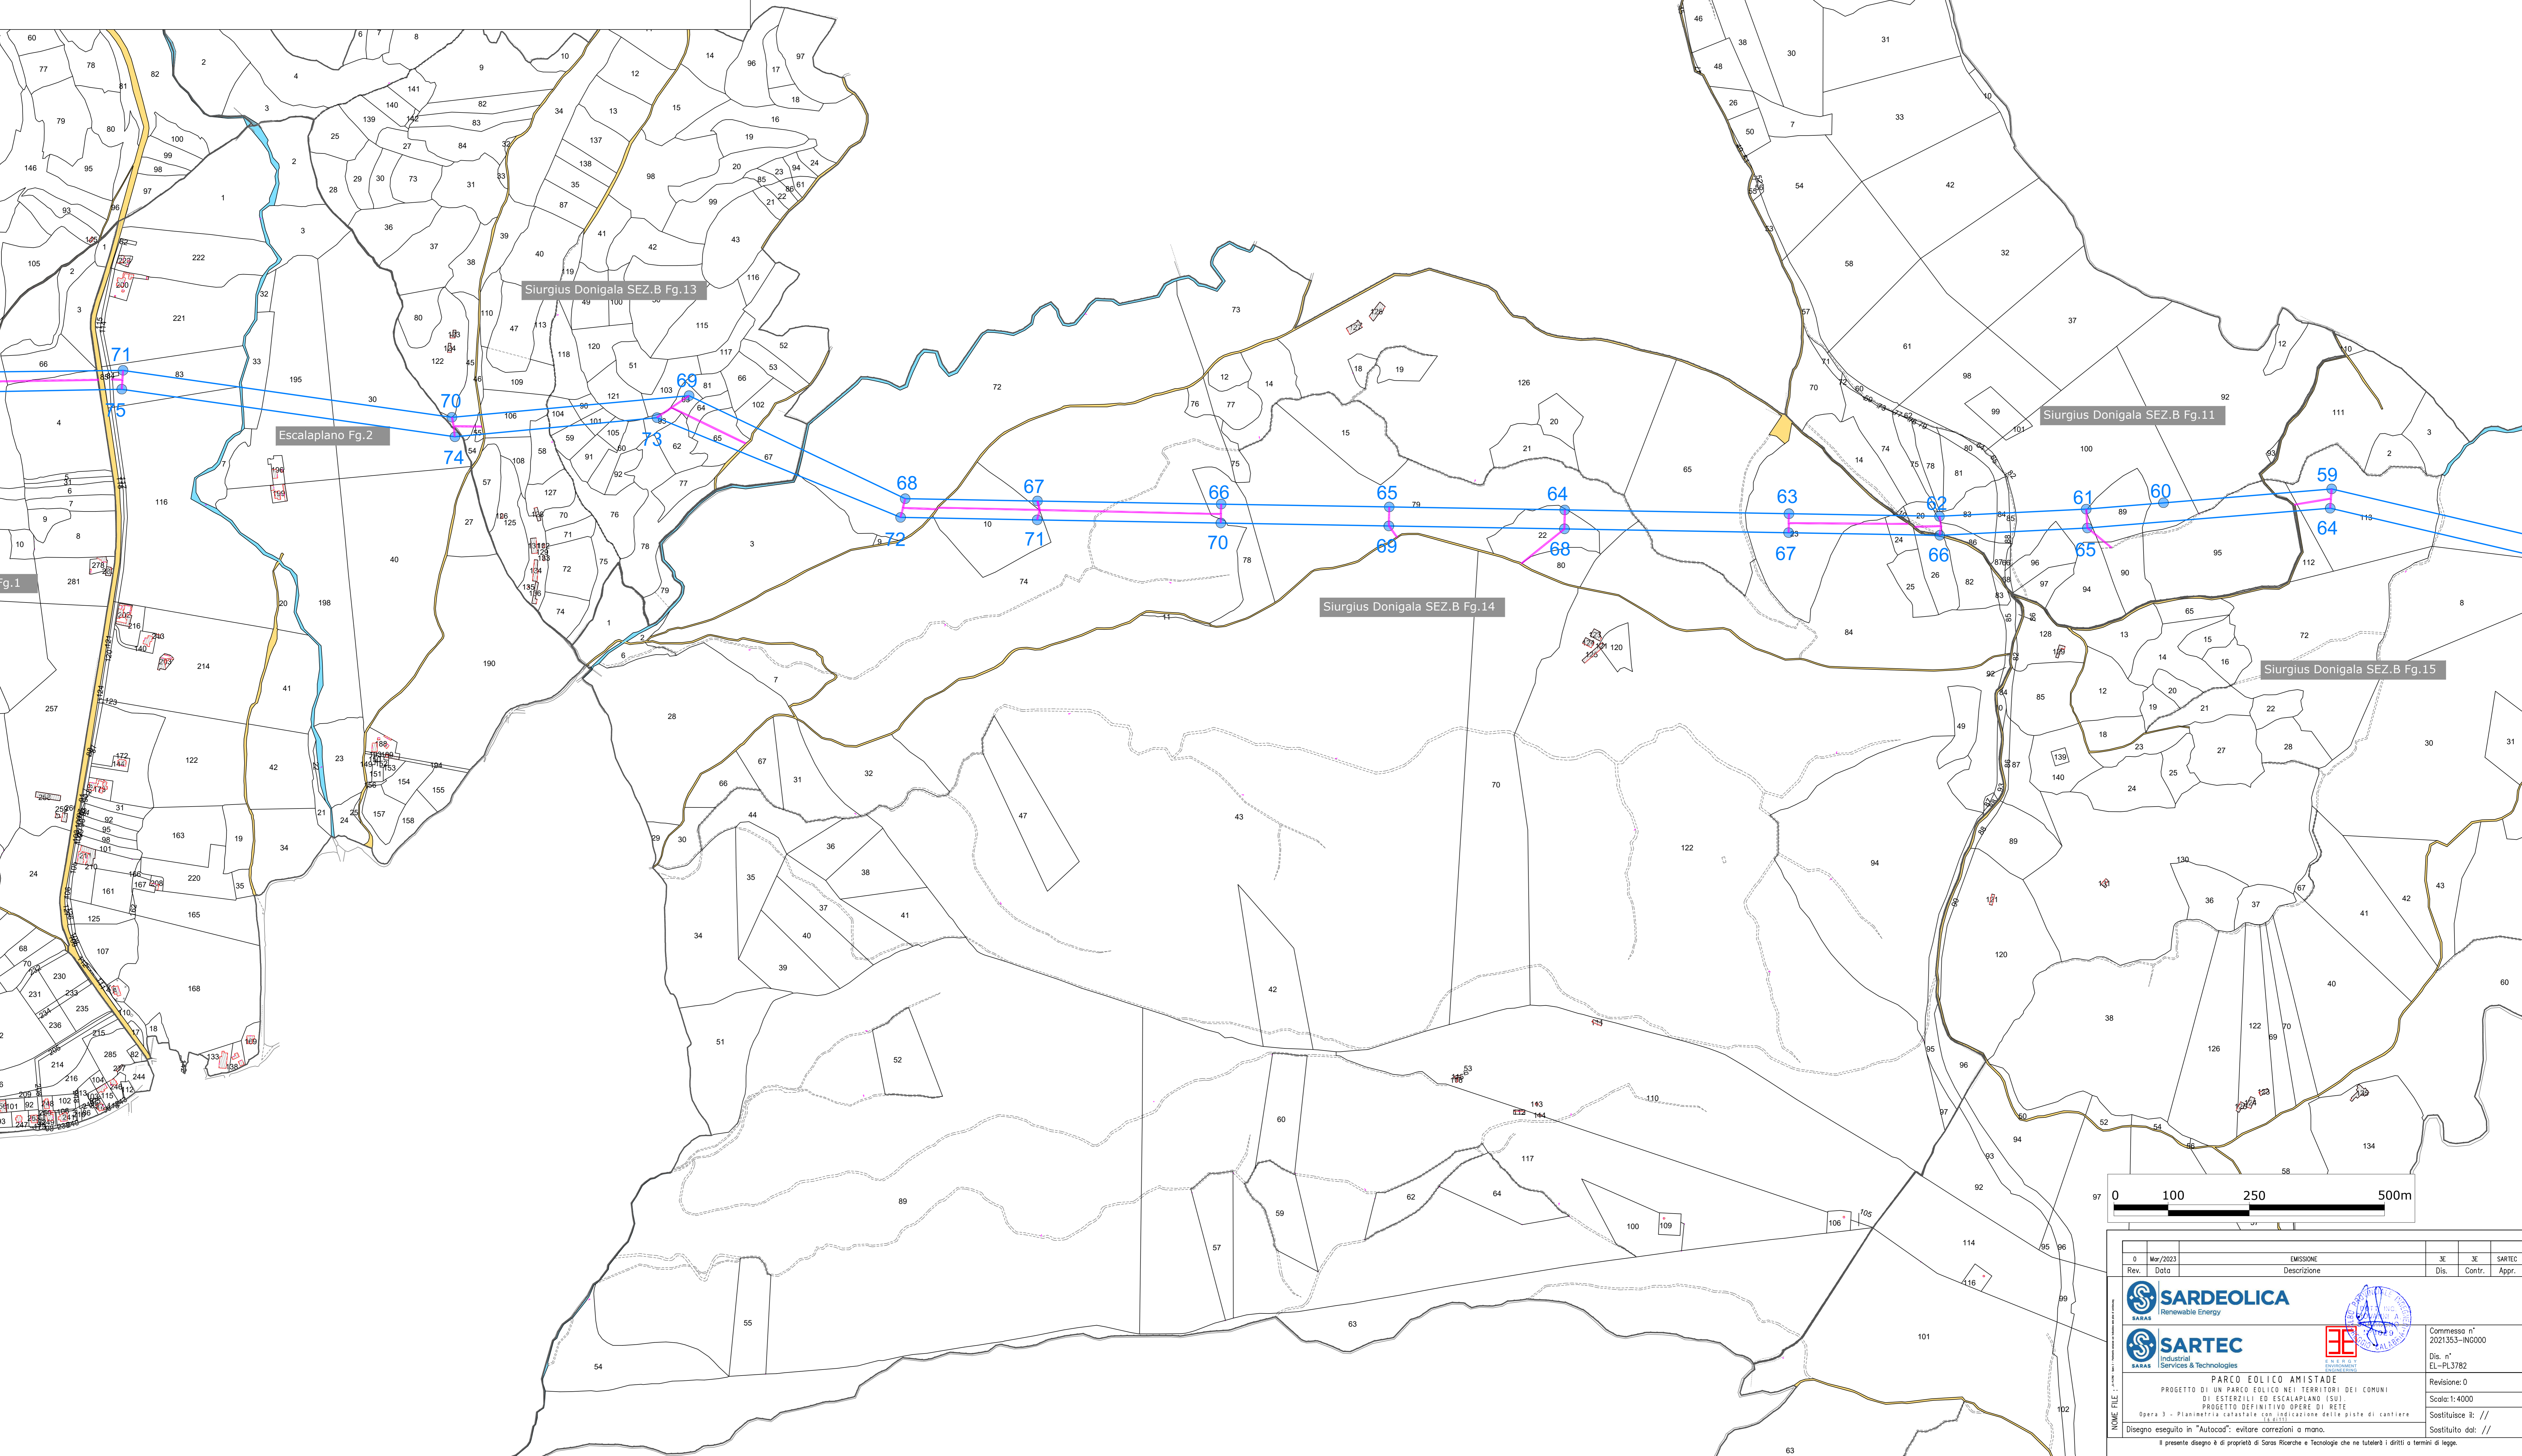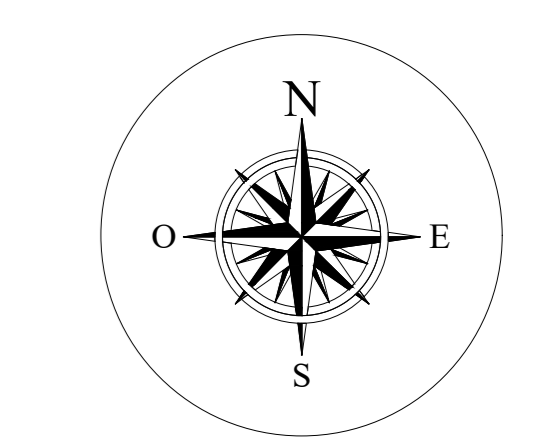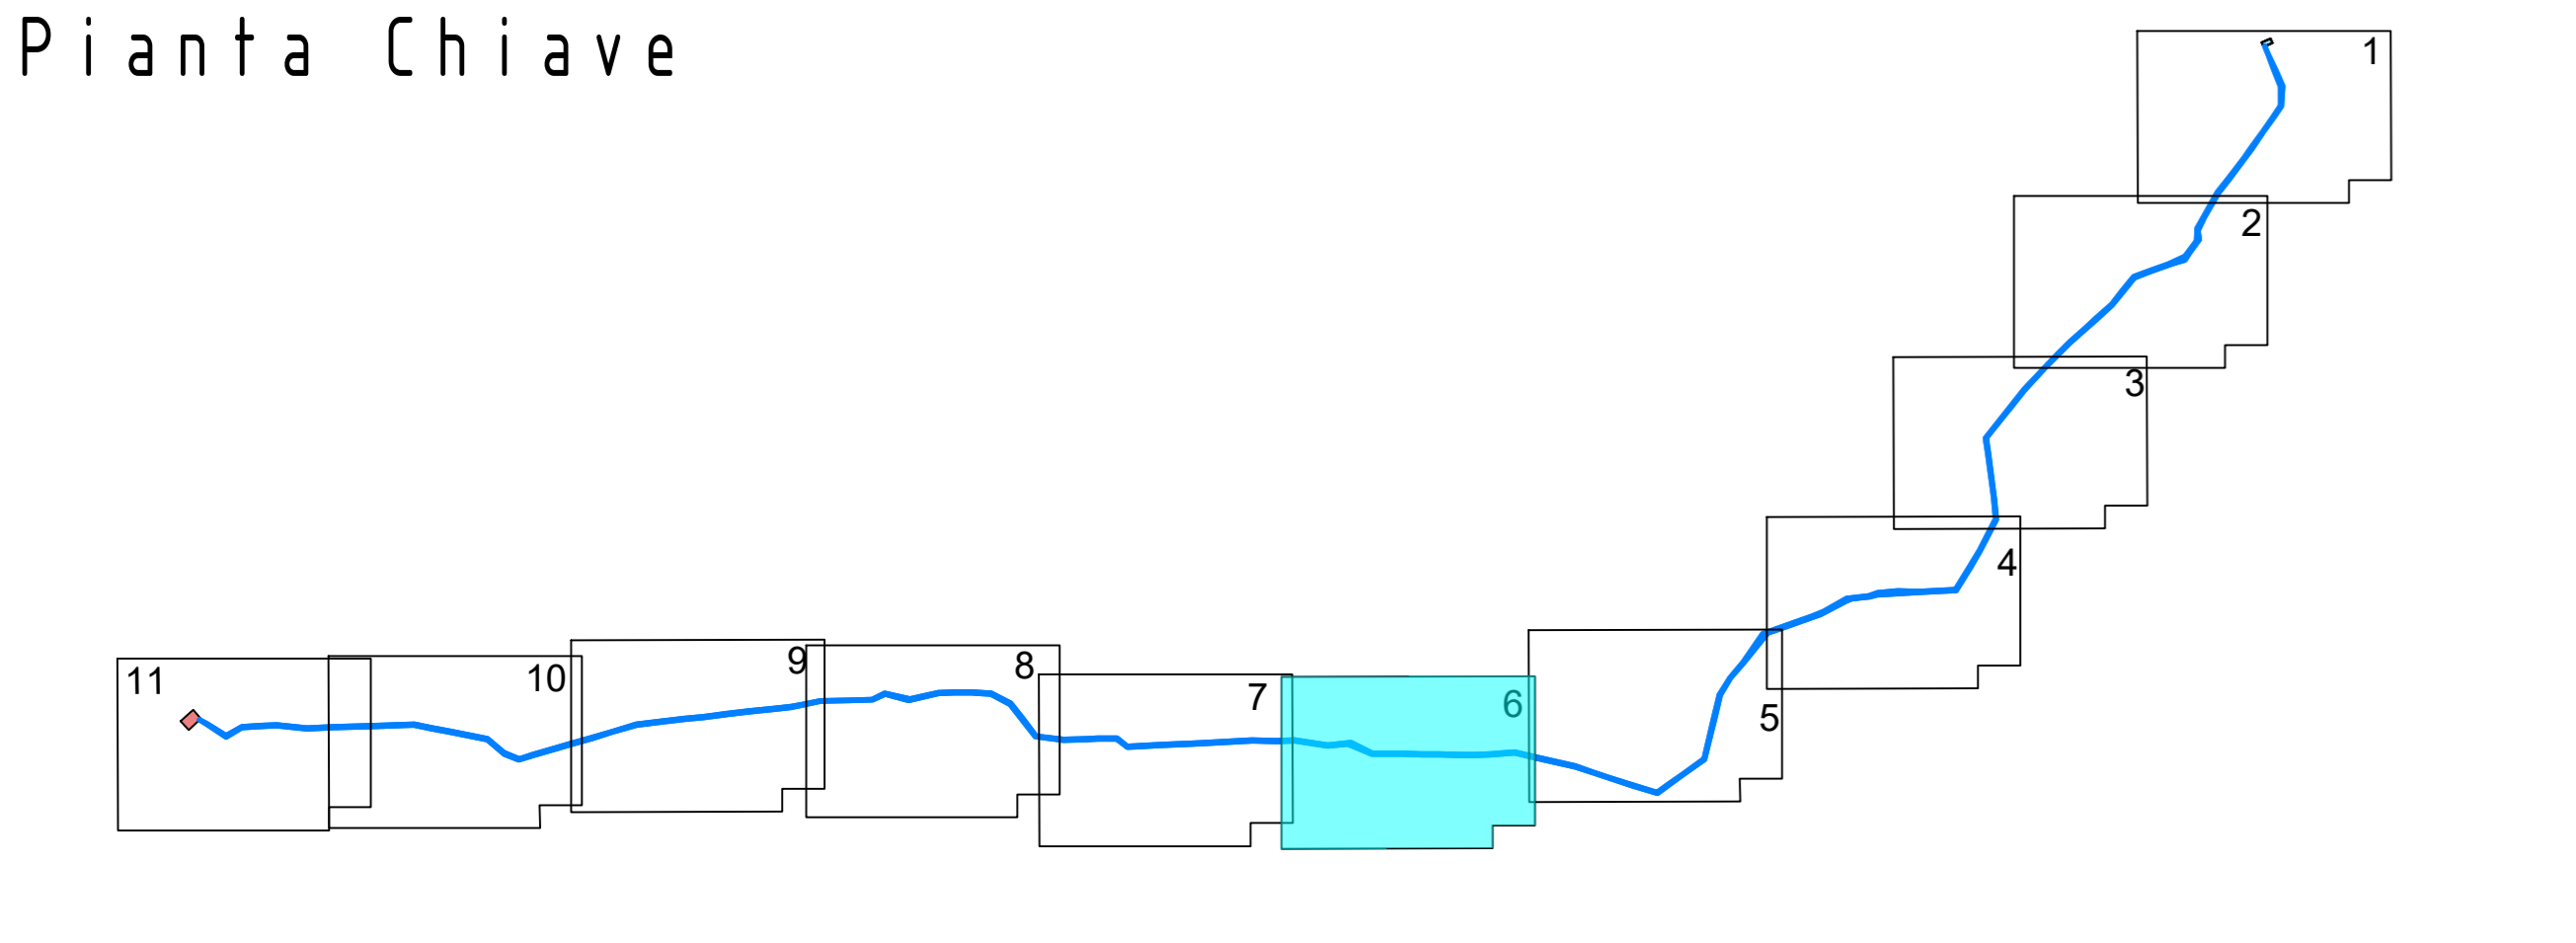

0	Mar/2023	EMISIONE	Dis.	Contr.	SARTEC
Rev.	Data	Descrizione			Appr.

SARDEOLICA
 Renewable Energy

SARTEC
 Industrial Services & Technologies





PARCO EOLICO AMISTADE
 DI ESTERZILLI ED ESCALAPLANO (SU)
 PROGETTO DEFINITIVO OPERE DI RETE
 Opéra 3 - Pianificazione catastale dell'installazione della pista di cantiere

Disegno eseguito in "Autocad"; evitare correzioni a mano.
 Il presente disegno è di proprietà di Sarco Ricerche e Tecnologie che ne tutela i diritti e termini di legge.

Commessa n° 2021353-ING000
 Dis. n° EL-PL3782
 Revisione: 0
 Scala: 1:4000
 Sostituisce il: //
 Sostituito da: //

Legenda
 Opéra 1 - Nuova SE RTN "Escalaplano"
 Opéra 3 - Nuovi elettrodoti a 150kV di collegamento alla SE RTN 380/150kV "Furtei"
 Area occupata dalla stazione elettrica
 Viabilità di accesso e perimetrale
 Progetto - Nuovi Elettrodotti
 Progetto - Sostegni di nuova realizzazione
 Nuova SE RTN 380/150kV "Furtei"
 Piste di Cantiere
 Confine foglio catastale

Pianta Chiave

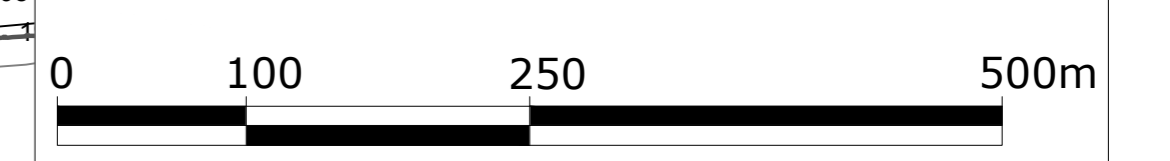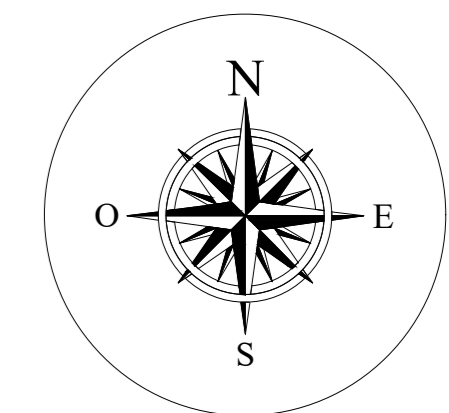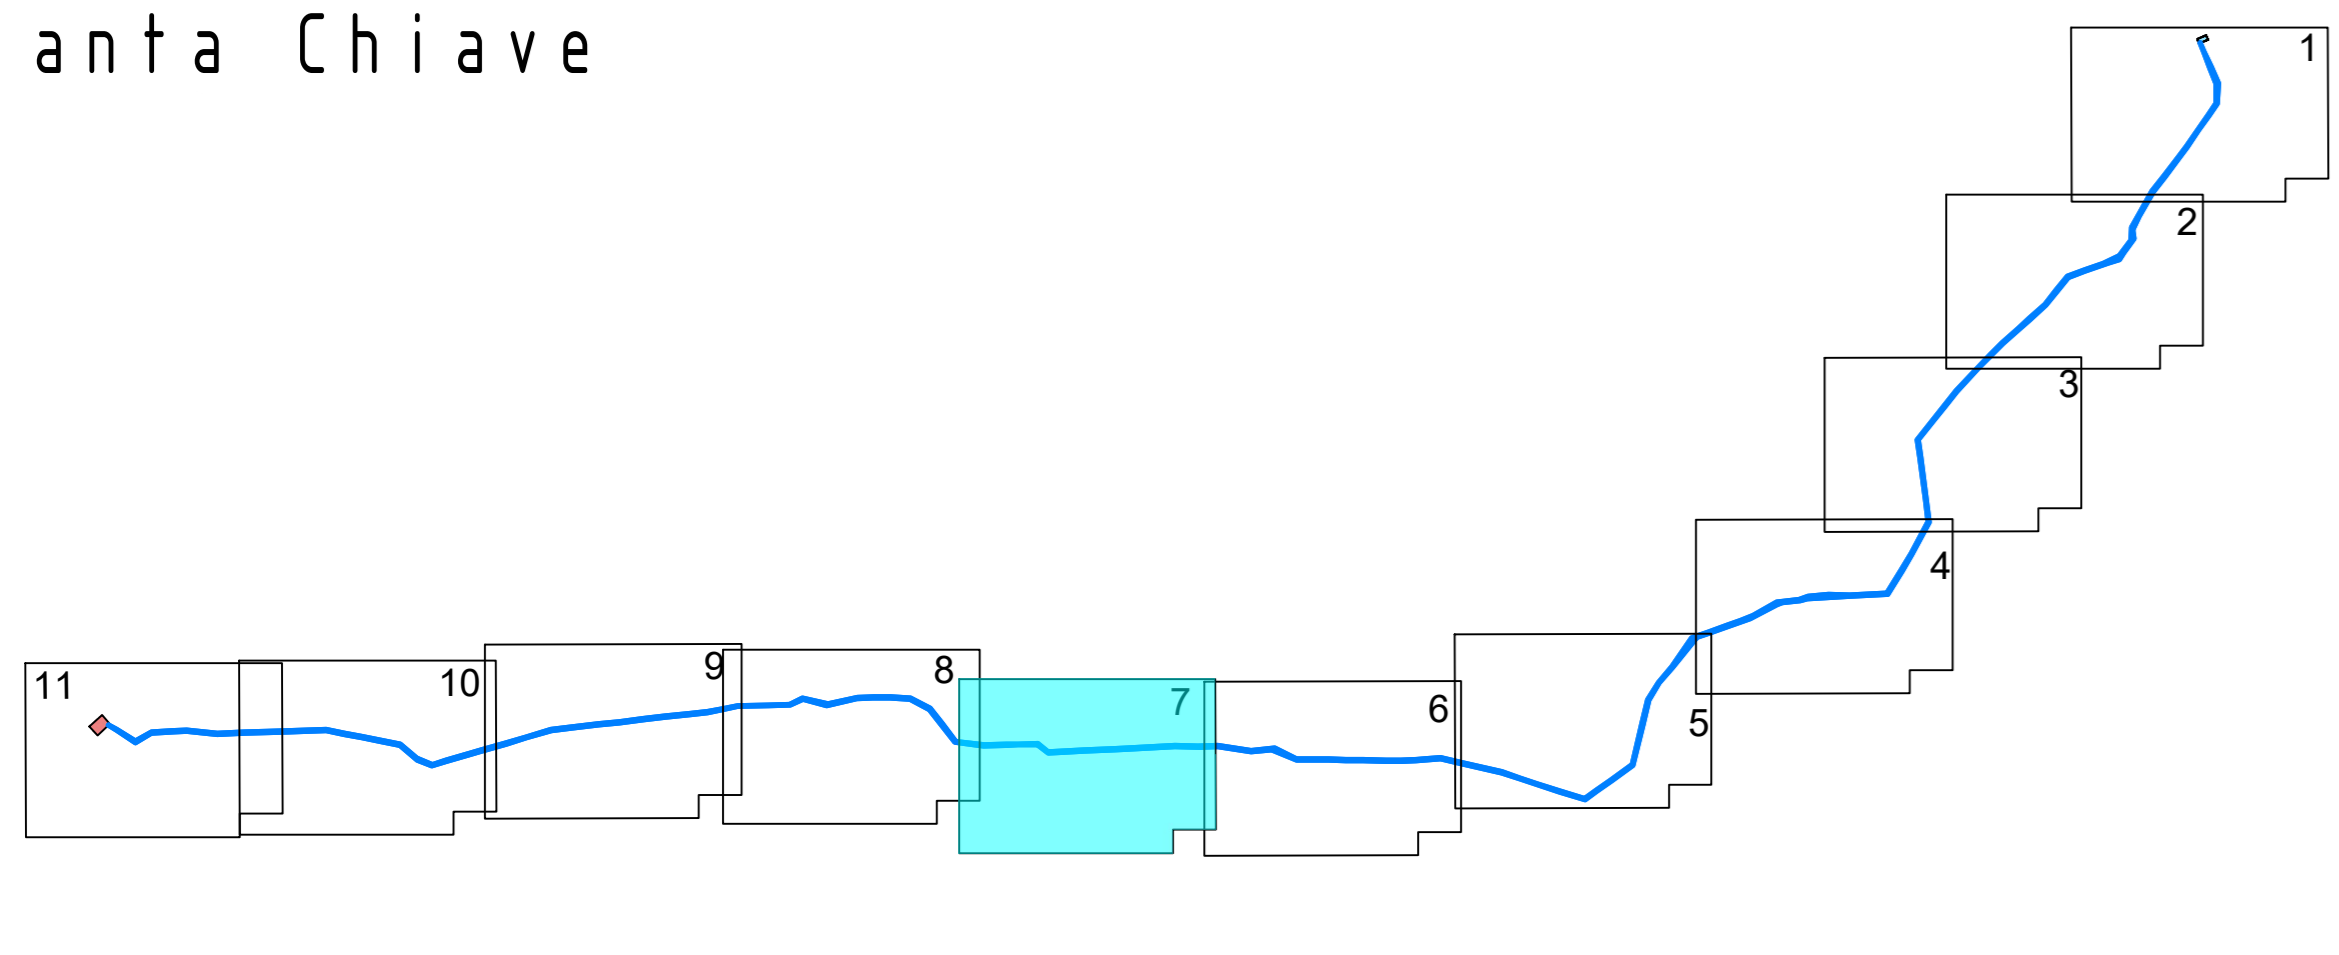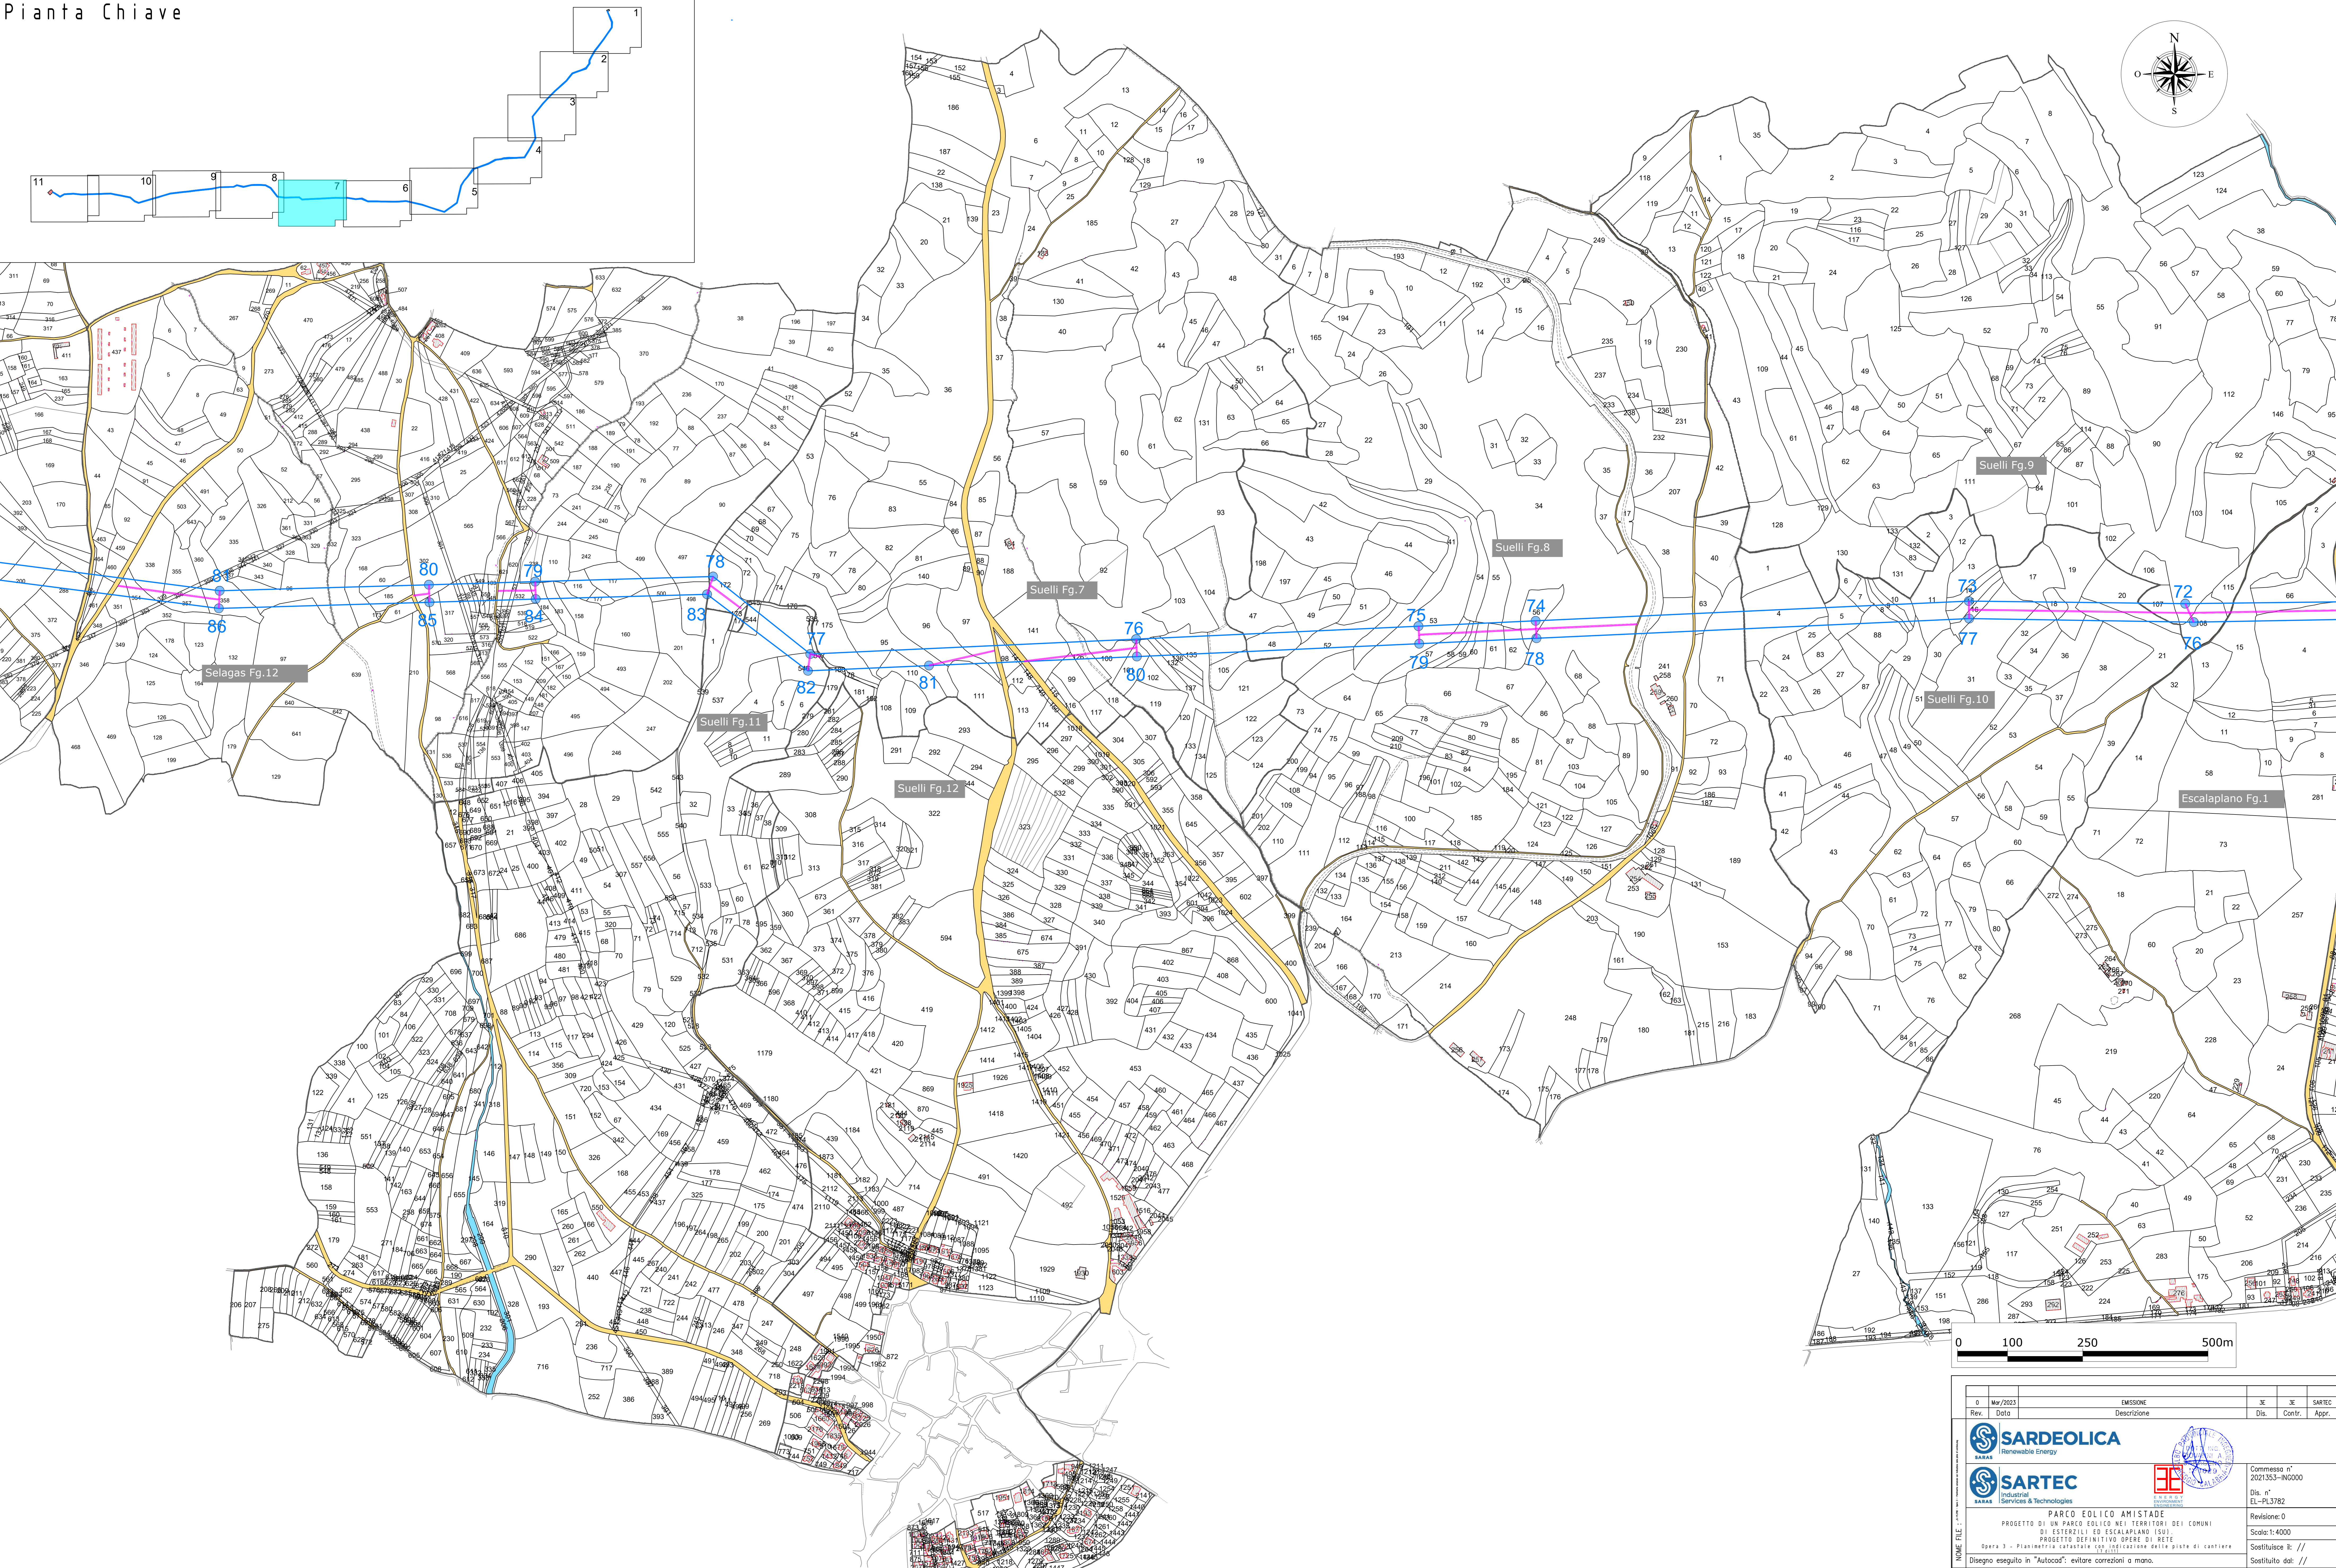

Rev.	Mar/2023	EMISSIONE	Dis.	Contr.	Appr.	SARTEC
		Descrizione				




 SARDEOLICA Renewable Energy	 SARTEC Industrial Services & Technologies	 PARCO EOLICO ANISTADE DI ESTERZILI ED ESCALAPLANO (SU) PROGETTO DEFINITIVO OPERE DI RETE Opéra 3 - Pianificazione catastale dell'installazione della pista di cantiere	Commissio n°
			2021353-ING000
			Dis. n°
			EL-PL3782
			Revisione: 0
			Scala: 1:4000
			Sostituisce It: //
			Sostituisce D: //

Il presente disegno è di proprietà di Sarco Ricerche e Tecnologie che ne tutela i diritti e termini di legge.

Legenda

- Opera 1 - Nuova SE RTN "Escalaplano"
- Area occupata dalla stazione elettrica
- Viabilità di accesso e perimetrale
- Opera 3 - Nuovi elettrodotto di collegamento alla SE RTN 380/150kV "Furtei"
- Progetto - Nuovi Elettrodotto
- Progetto - Sostegni di nuova realizzazione
- Nuova SE RTN 380/150kV "Furtei"
- Piste di Cantiere
- Confine foglio catastale

Pianta Chiave

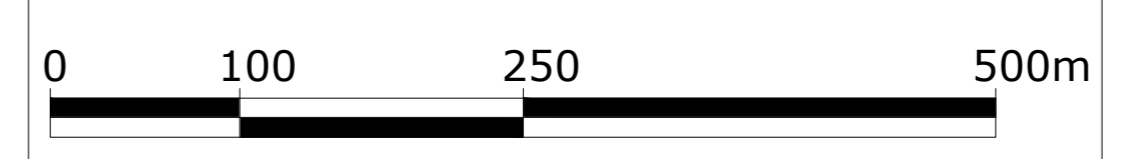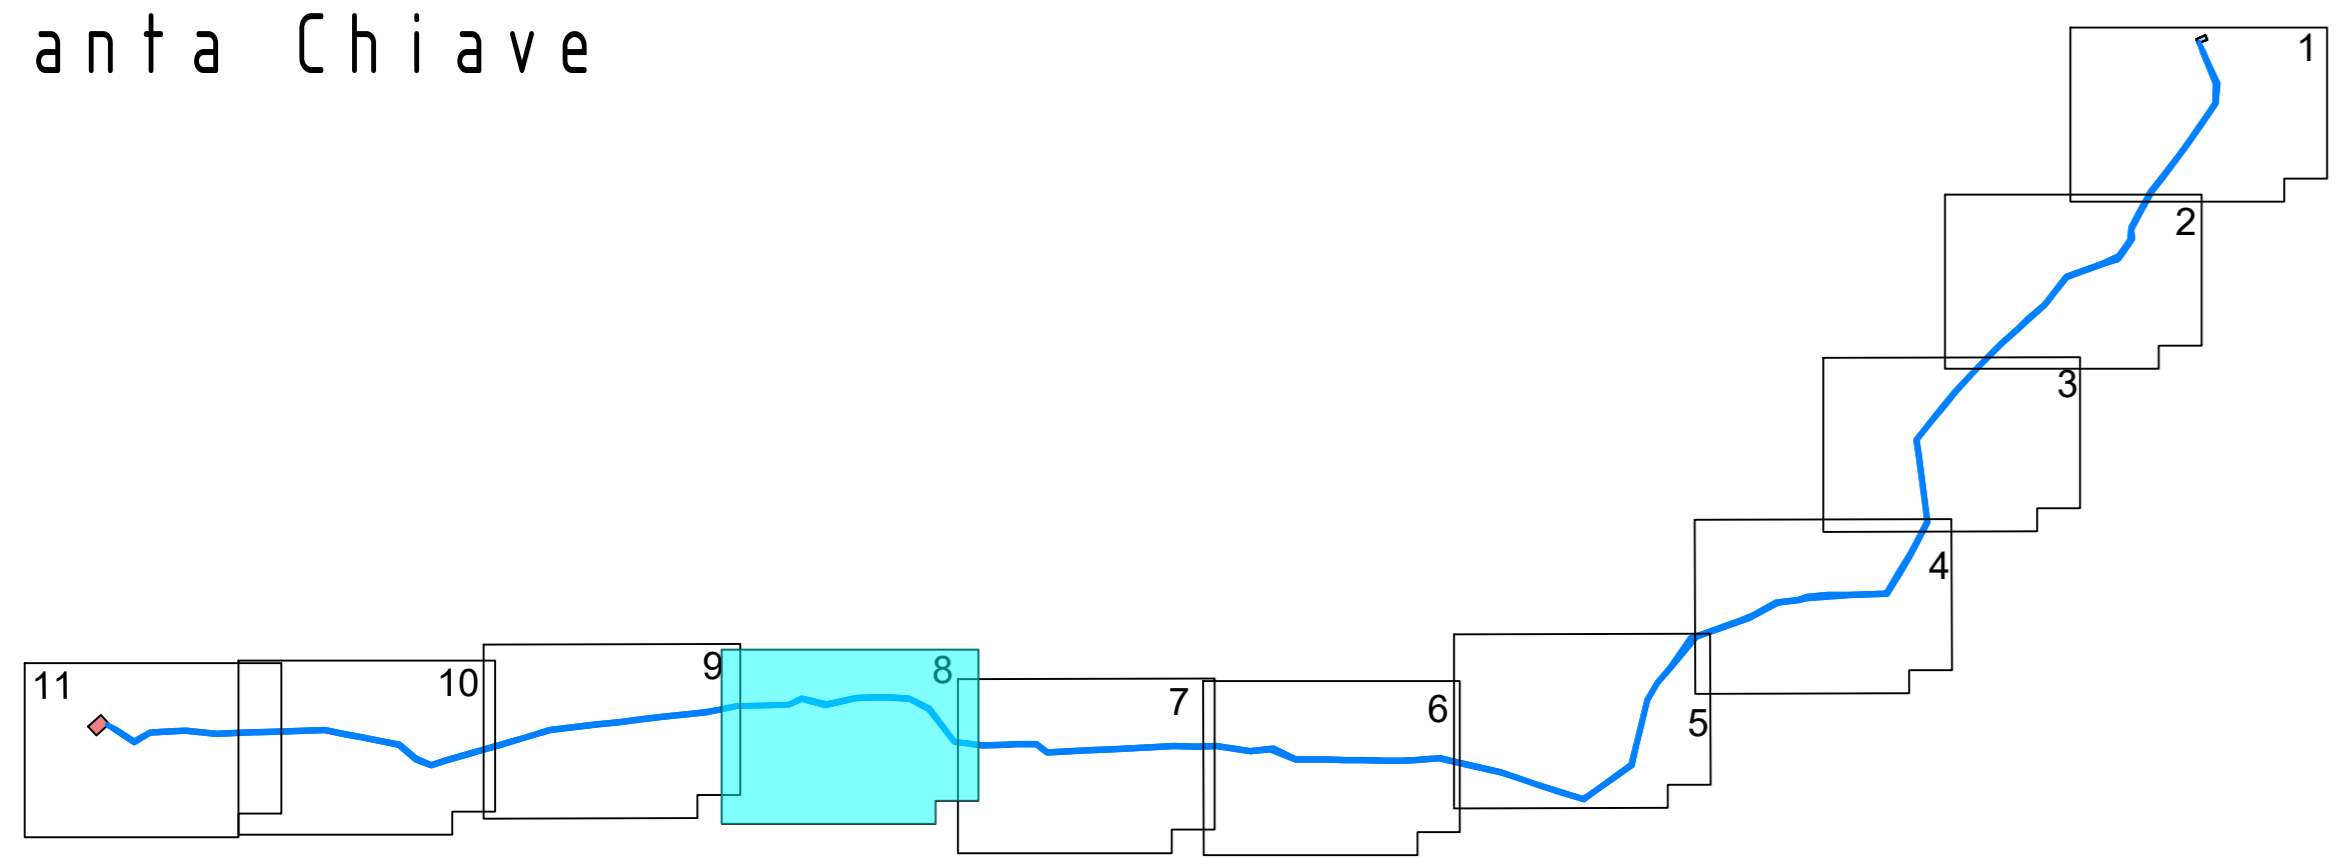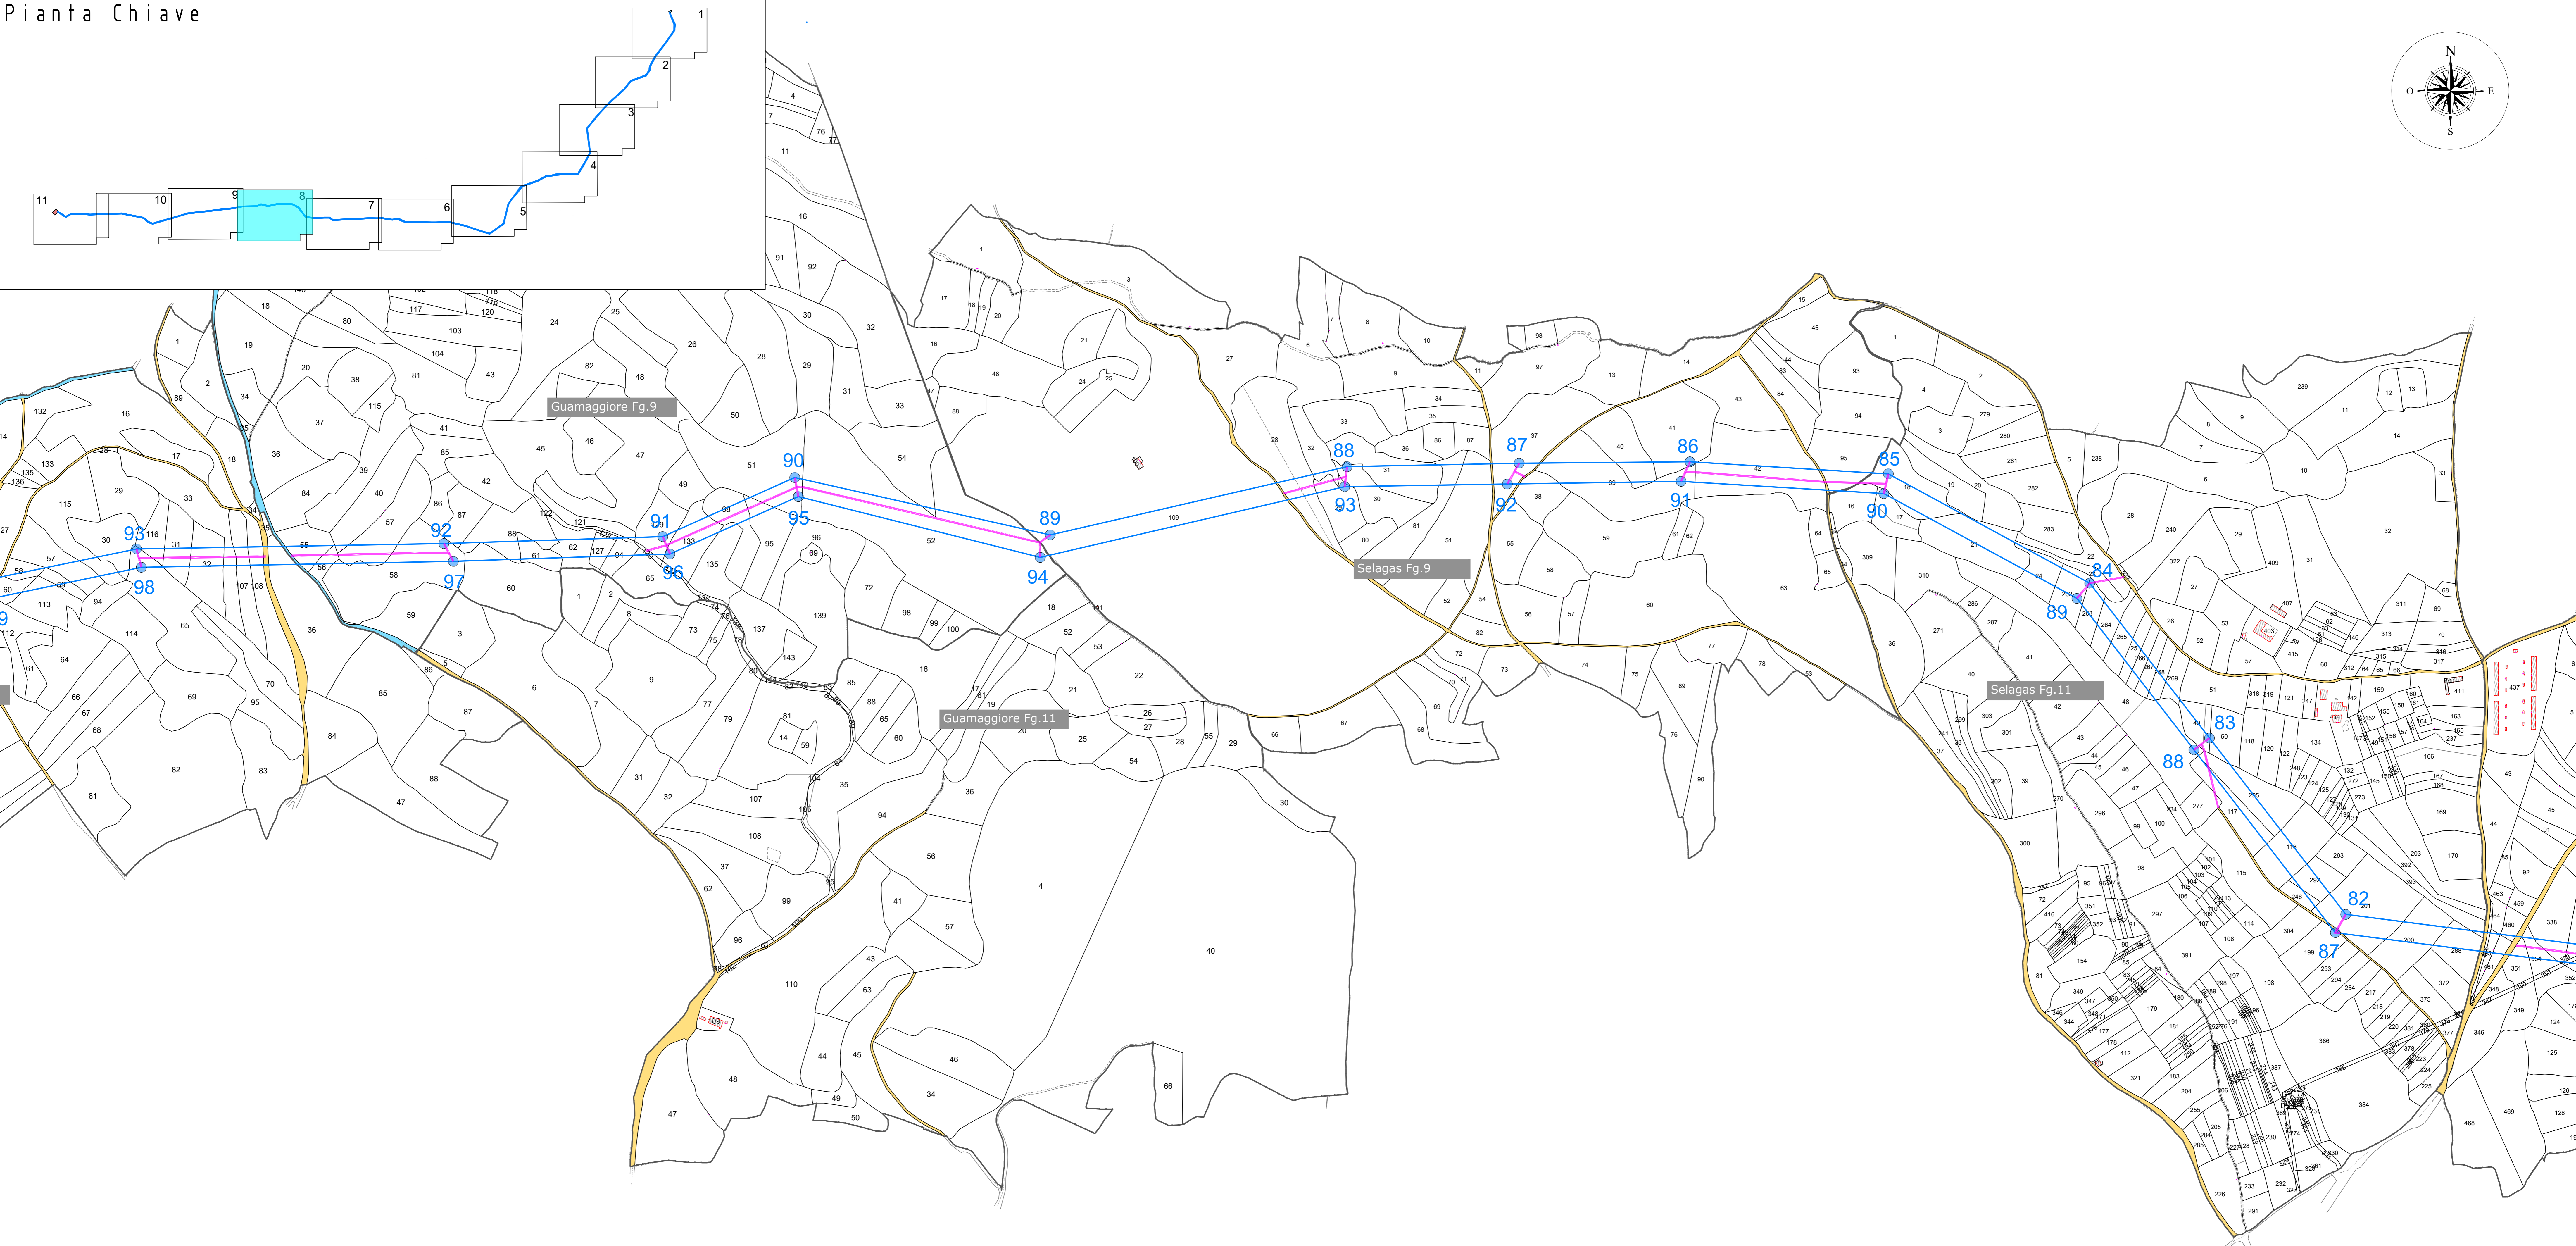

Rev.	Data	EMISSIONE	Dis.	Contr.	Appr.
0	Mar/2023				
		Descrizione			SARTEC

SARDEOLICA
Renewable Energy





SARTEC
Industrial Services & Technologies

Comnesso n° 2021353-ING000
 Dis. n° EL-PL3782
 Revisione: 0
 Scala: 1:4000
 Sostituito da: //
 Sostituito da: //

PARCO EOLICO ANISTADE DI ESTERZILI ED ESCALAPLANO (SU) - PROGETTO DEFINITIVO OPERE DI RETE - Opera 3 - Pianificazione catastale dell'installazione della galleria di cantiere
 Disegno eseguito in "Autocad"; evitare correzioni a mano.
 Il presente disegno è di proprietà di Sarco Ricerca e Tecnologie che ne tutela i diritti a termini di legge.

Legenda
 Opera 1 - Nuova SE RTN "Escalaplano"
 Area occupata dalla stazione elettrica
 Viabilità di accesso e perimetrale
 Opera 3 - Nuovi elettrodotti a 150kV di collegamento alla SE RTN 380/150kV "Furtei"
 Progetto - Nuovi Elettrodotti
 Progetto - Sostegni di nuova realizzazione
 Nuova SE RTN 380/150kV "Furtei"
 Piste di Cantiere
 Confine foglio catastale

Pianta Chiave

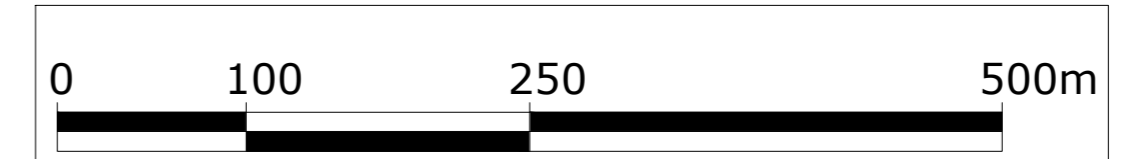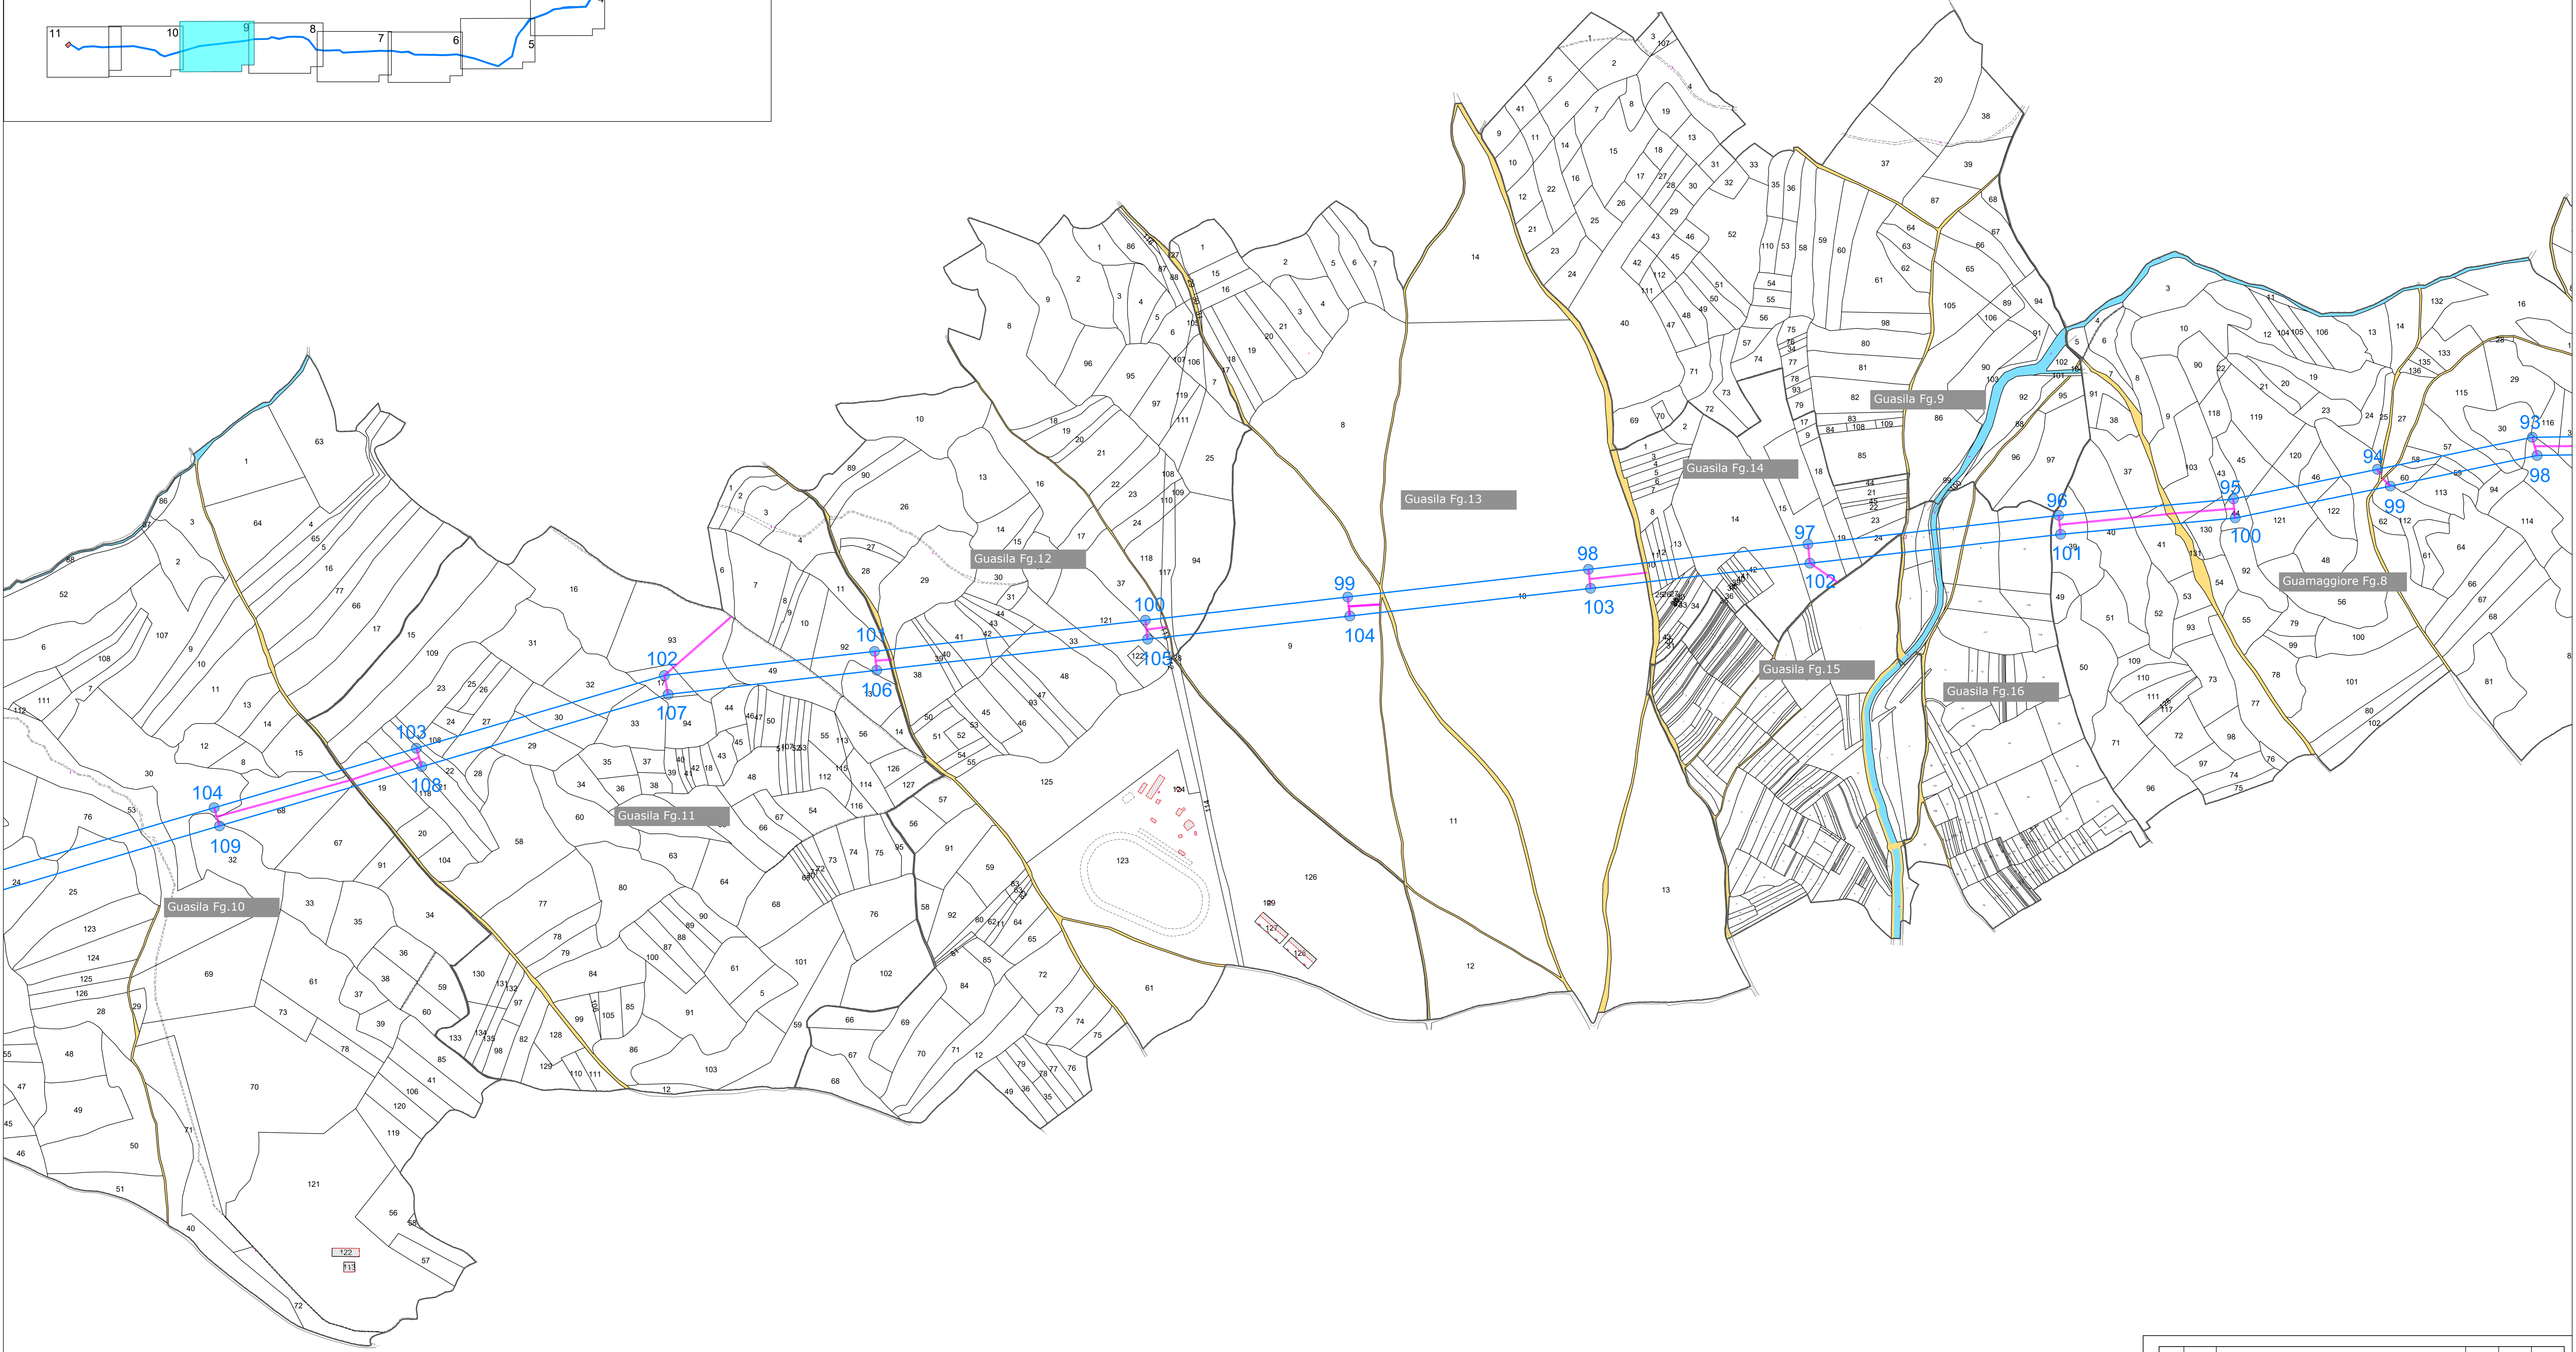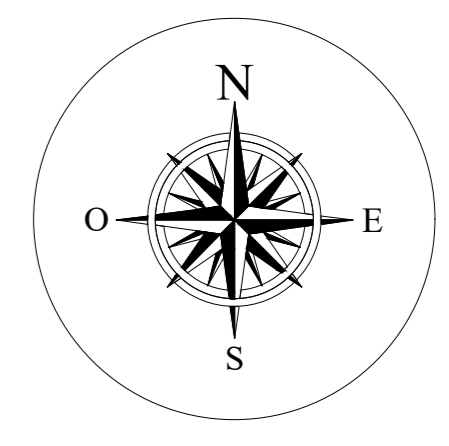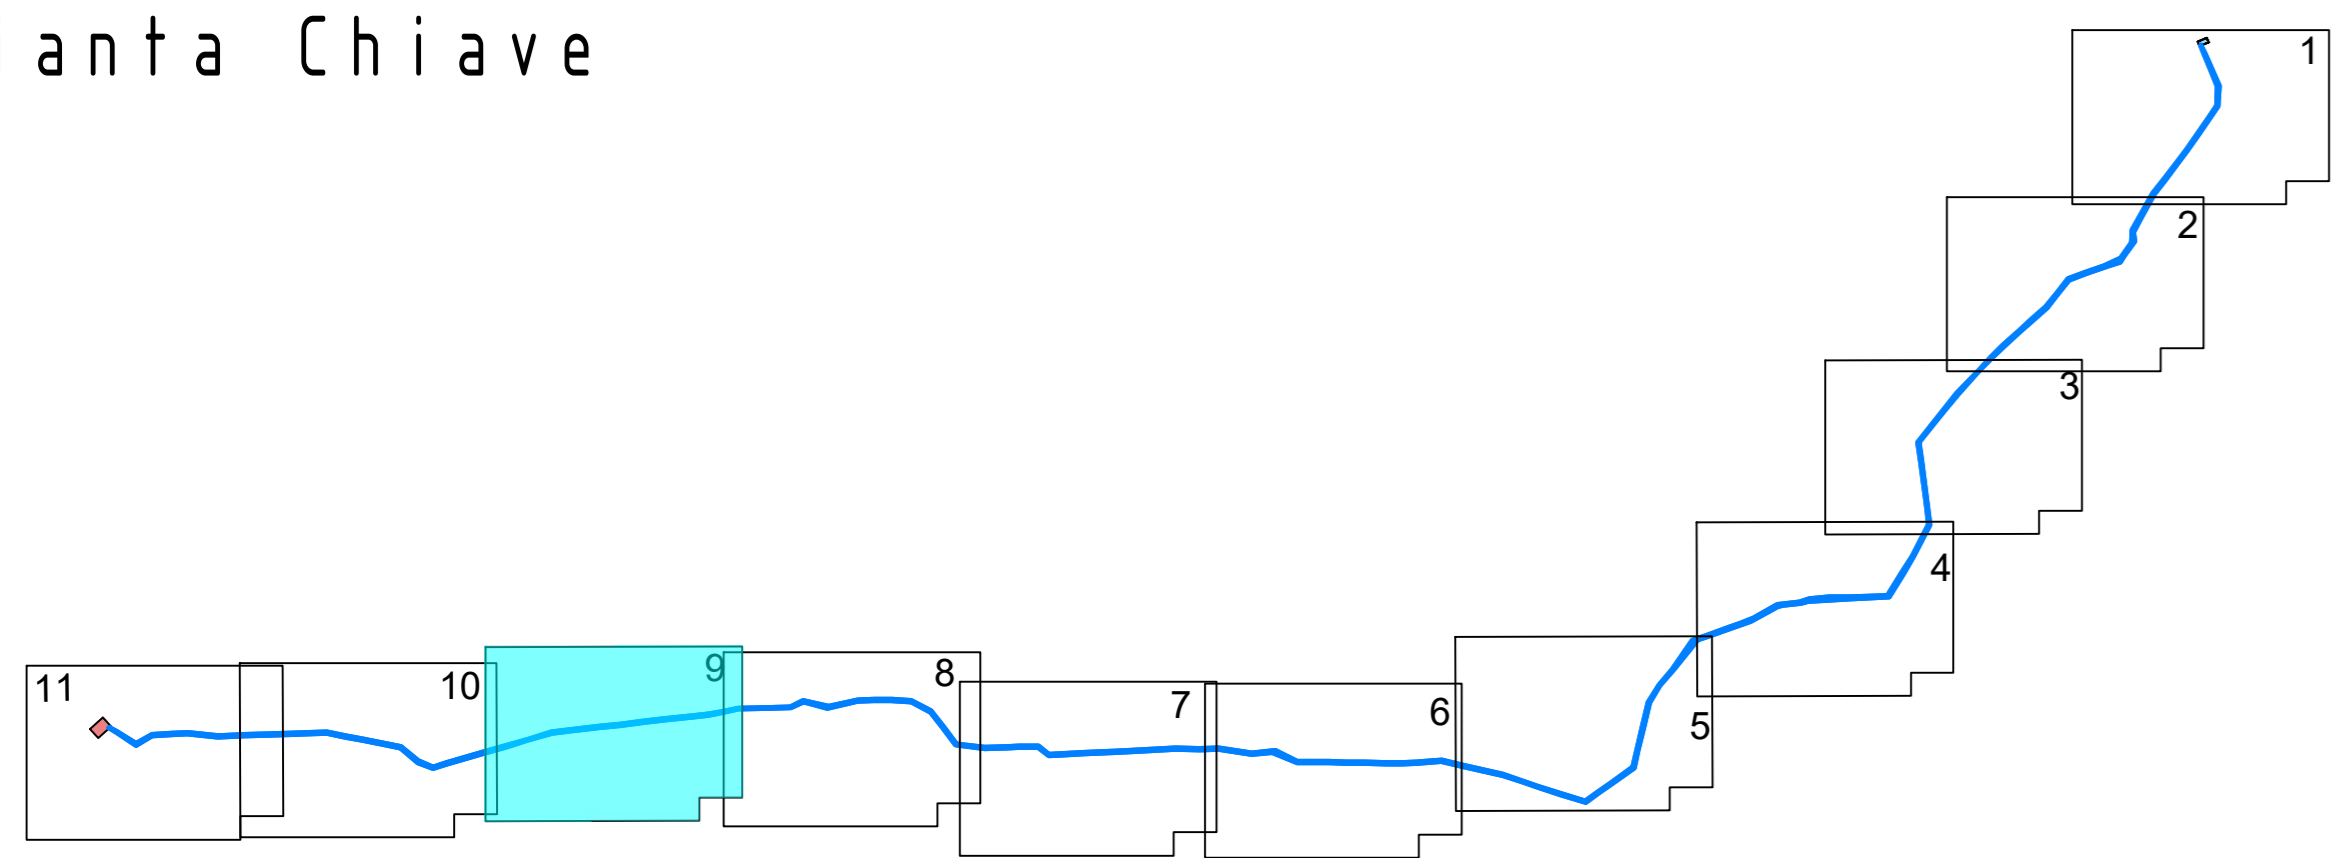

0	Mar/2023	EMISIONE			
Rev.	Data	Descrizione	Dis.	Contr.	Appr.

SARDEOLICA
Renewable Energy





SARTEC
Industrial Services & Technologies

Parco Eolico Anistade
 di Esterzili ed Escalaplano (SU)
 Progetto Definitivo Opere di Rete
 Opera 3 - Pianta in foglio catastale con indicazione della pista di cantiere
 Disegno eseguito in "Autocad"; evitare correzioni a mano.
 Il presente disegno è di proprietà di Saras Ricerche e Tecnologie che ne tutela i diritti a termini di legge.

Commissio n° 2021353-ING000	Revisione: 0
Dis. n° EL-PL3782	Scala: 1:4000
Sostituito da: //	Sostituito da: //

Legenda
 Opéra 1 - Nuova SE RTN "Escalaplano"
 Opéra 3 - Nuovi elettrodotti a 150kV di collegamento alla SE RTN 380/150kV "Furtei"
 Nuova SE RTN 380/150kV "Furtei"
 Confine foglio catastale
 Area occupata dalla stazione elettrica
 Progetto - Nuovi Elettrodotti
 Viabilità di accesso e perimetrale
 Progetto - Sostegni di nuova realizzazione
 Piste di Cantiere

Pianta Chiave

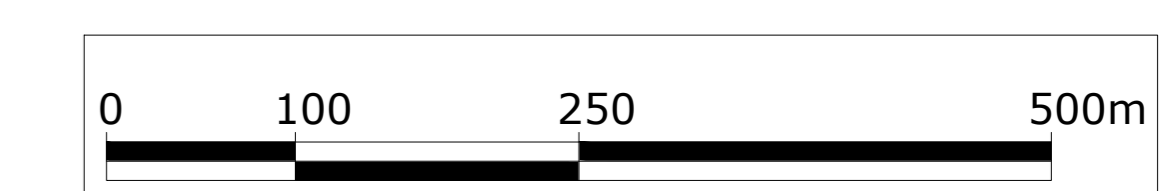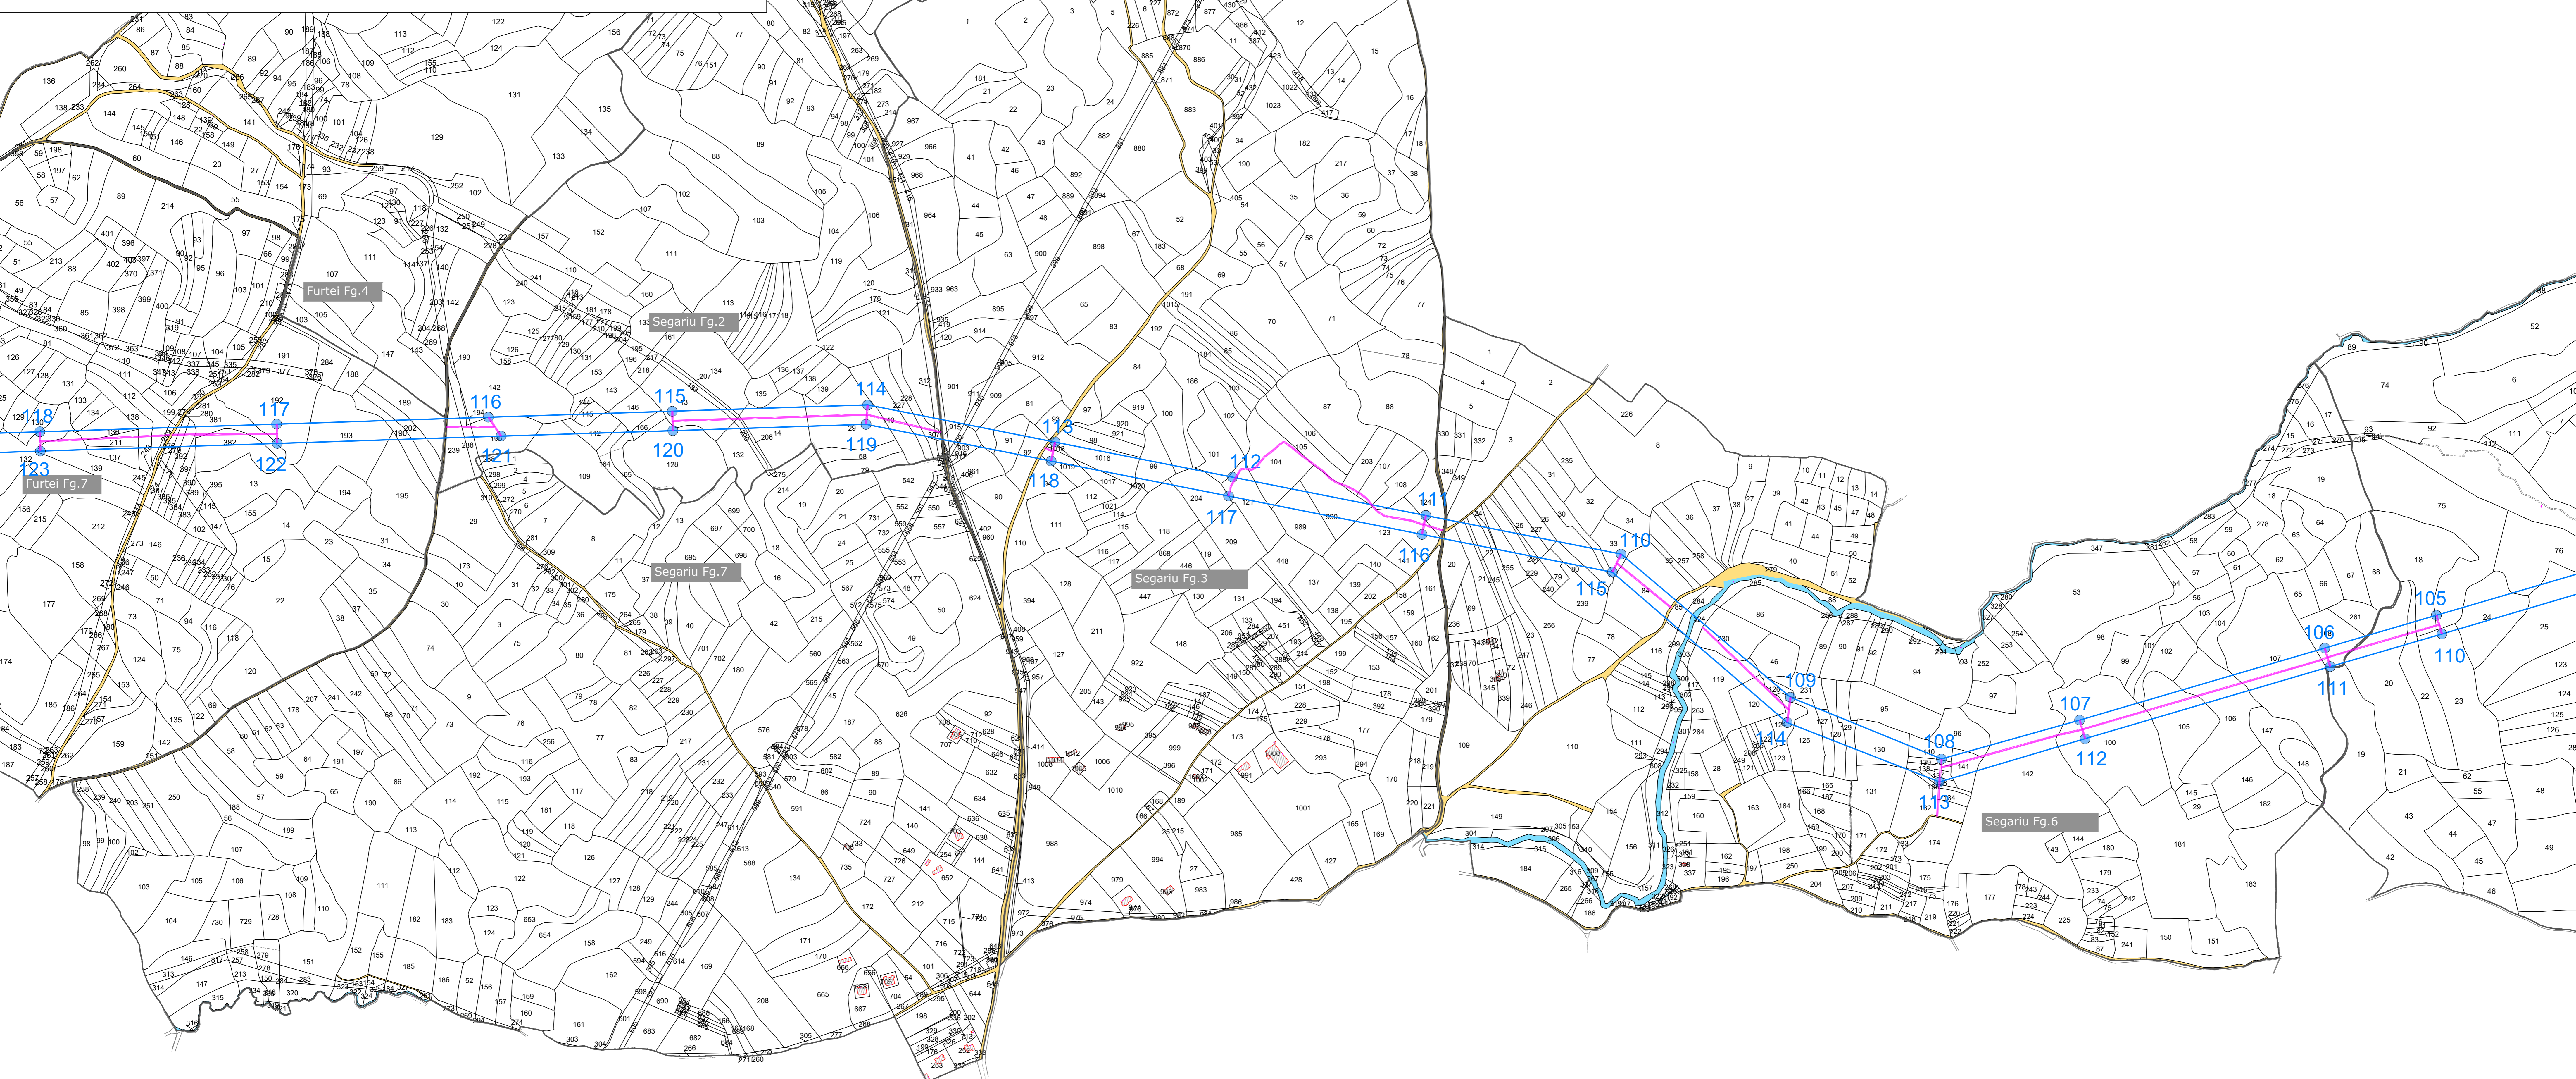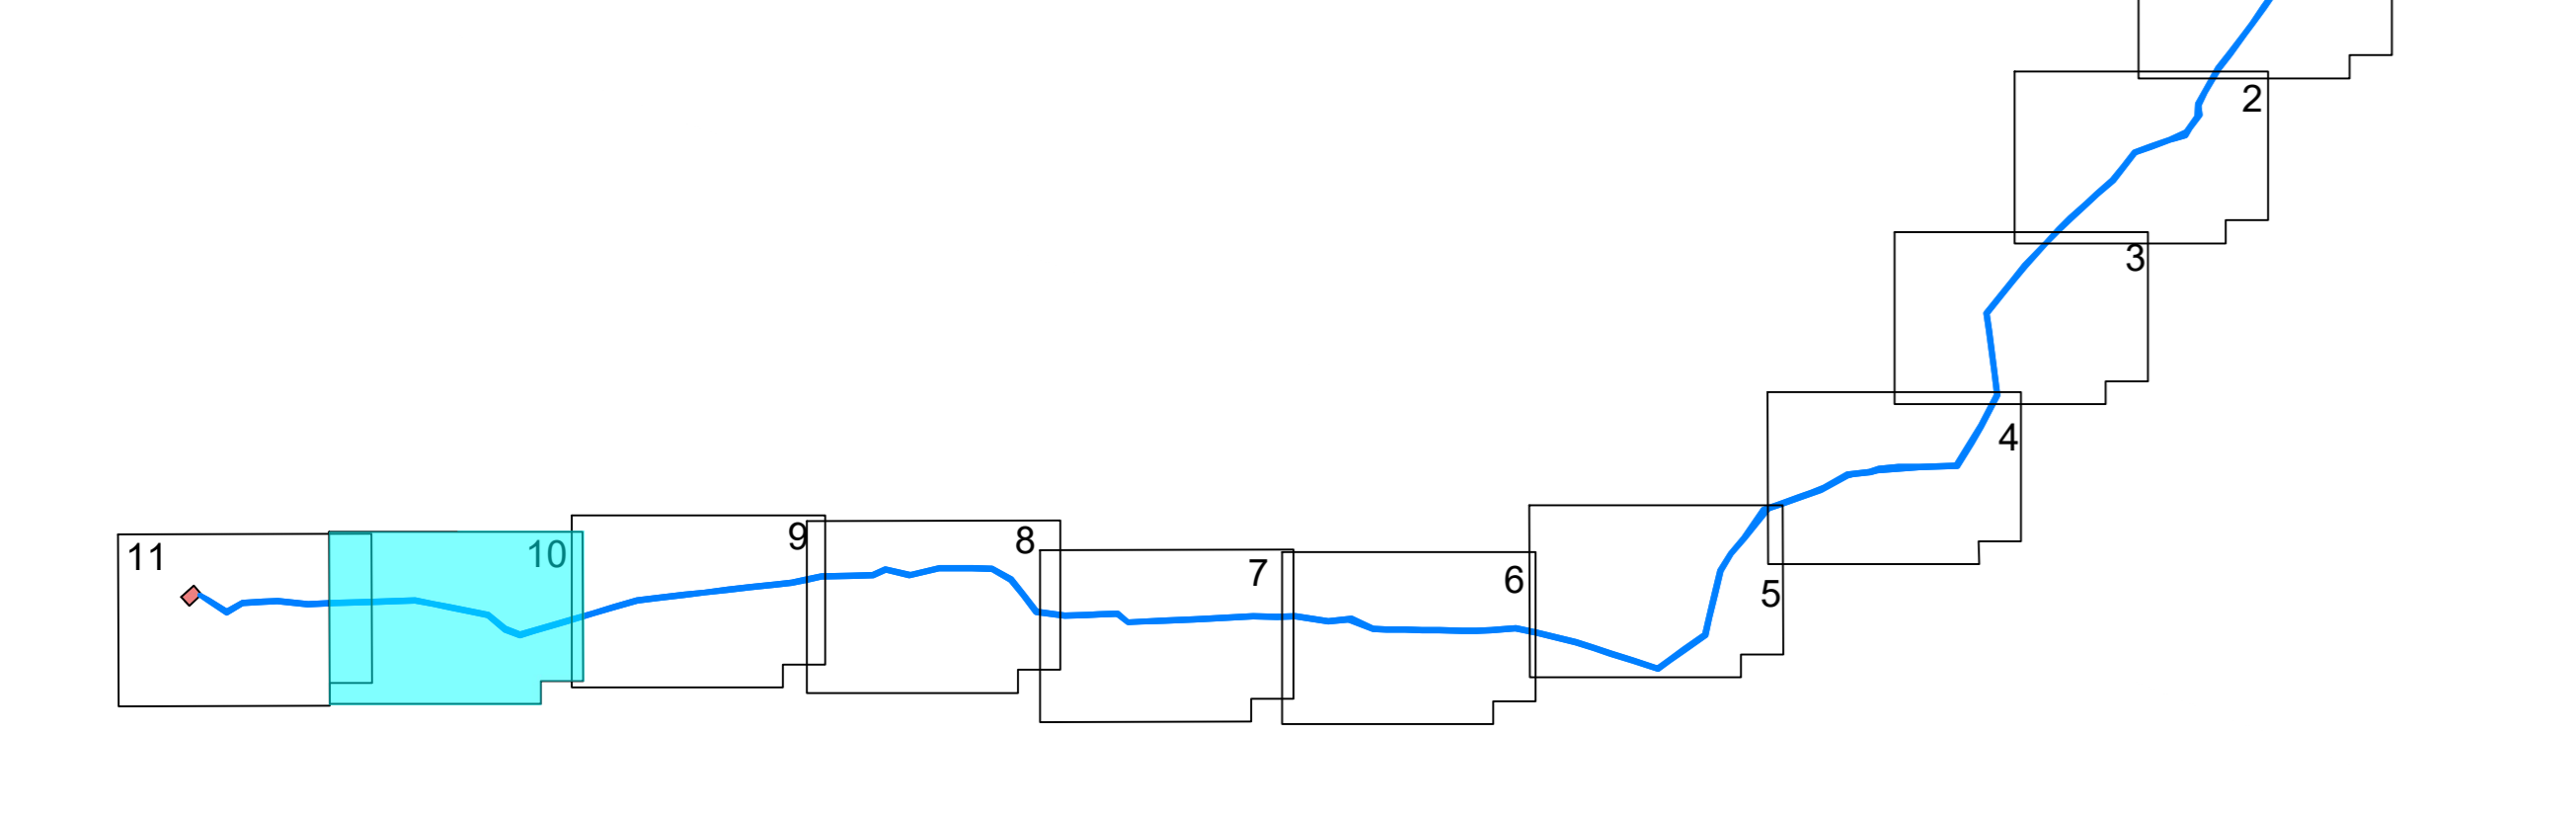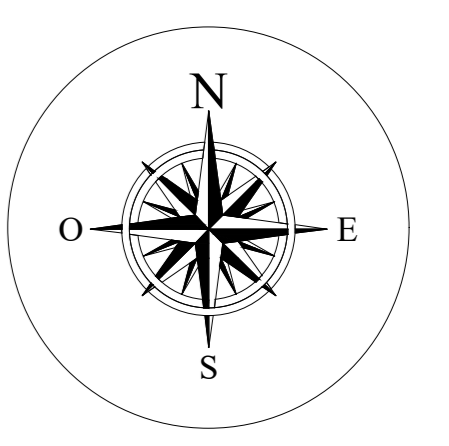




Rev.	Data	EMISSIONE	Dis.	Contr.	Appr.
0	Mar/2023				
		Descrizione			SARTEC

 SARDEOLICA Renewable Energy	 SARTEC Industrial Services & Technologies	 PARCO EOLICO ANISTADE DI ESTERZILI ED ESCALAPLANO (SU) PROGETTO DEFINITIVO OPERE DI RETE Opéra 3 - Pianificazione catastale, con indicazione della pila di cantiere	Commissio n° 2021353-ING000
			Dis. n° EL-PL3782
Revisione: 0 Scala: 1:4000		Sostituisce it: // Sostituito da: //	

Il presente disegno è di proprietà di Sarco Ricerca e Tecnologie che ne tutela i diritti e termini di legge.

Legenda
 Opera 1 - Nuova SE RTN "Escalaplano"
 Area occupata dalla stazione elettrica
 Viabilità di accesso e perimetrale
 Opera 3 - Nuovi elettrodotti a 150kV di collegamento alla SE RTN 380/150kV "Furtei"
 Progetto - Nuovi Elettrodotti
 Progetto - Sostegni di nuova realizzazione
 Nuova SE RTN 380/150kV "Furtei"
 Piste di Cantiere
 Confine foglio catastale

Pianta Chiave

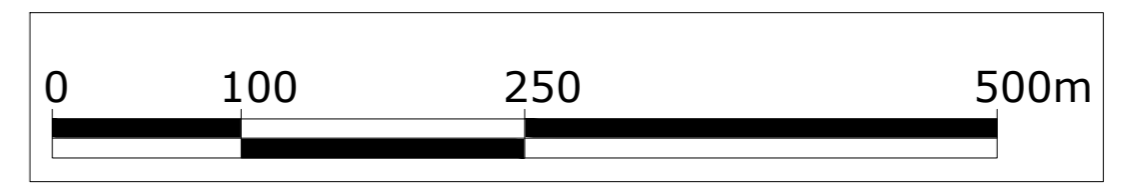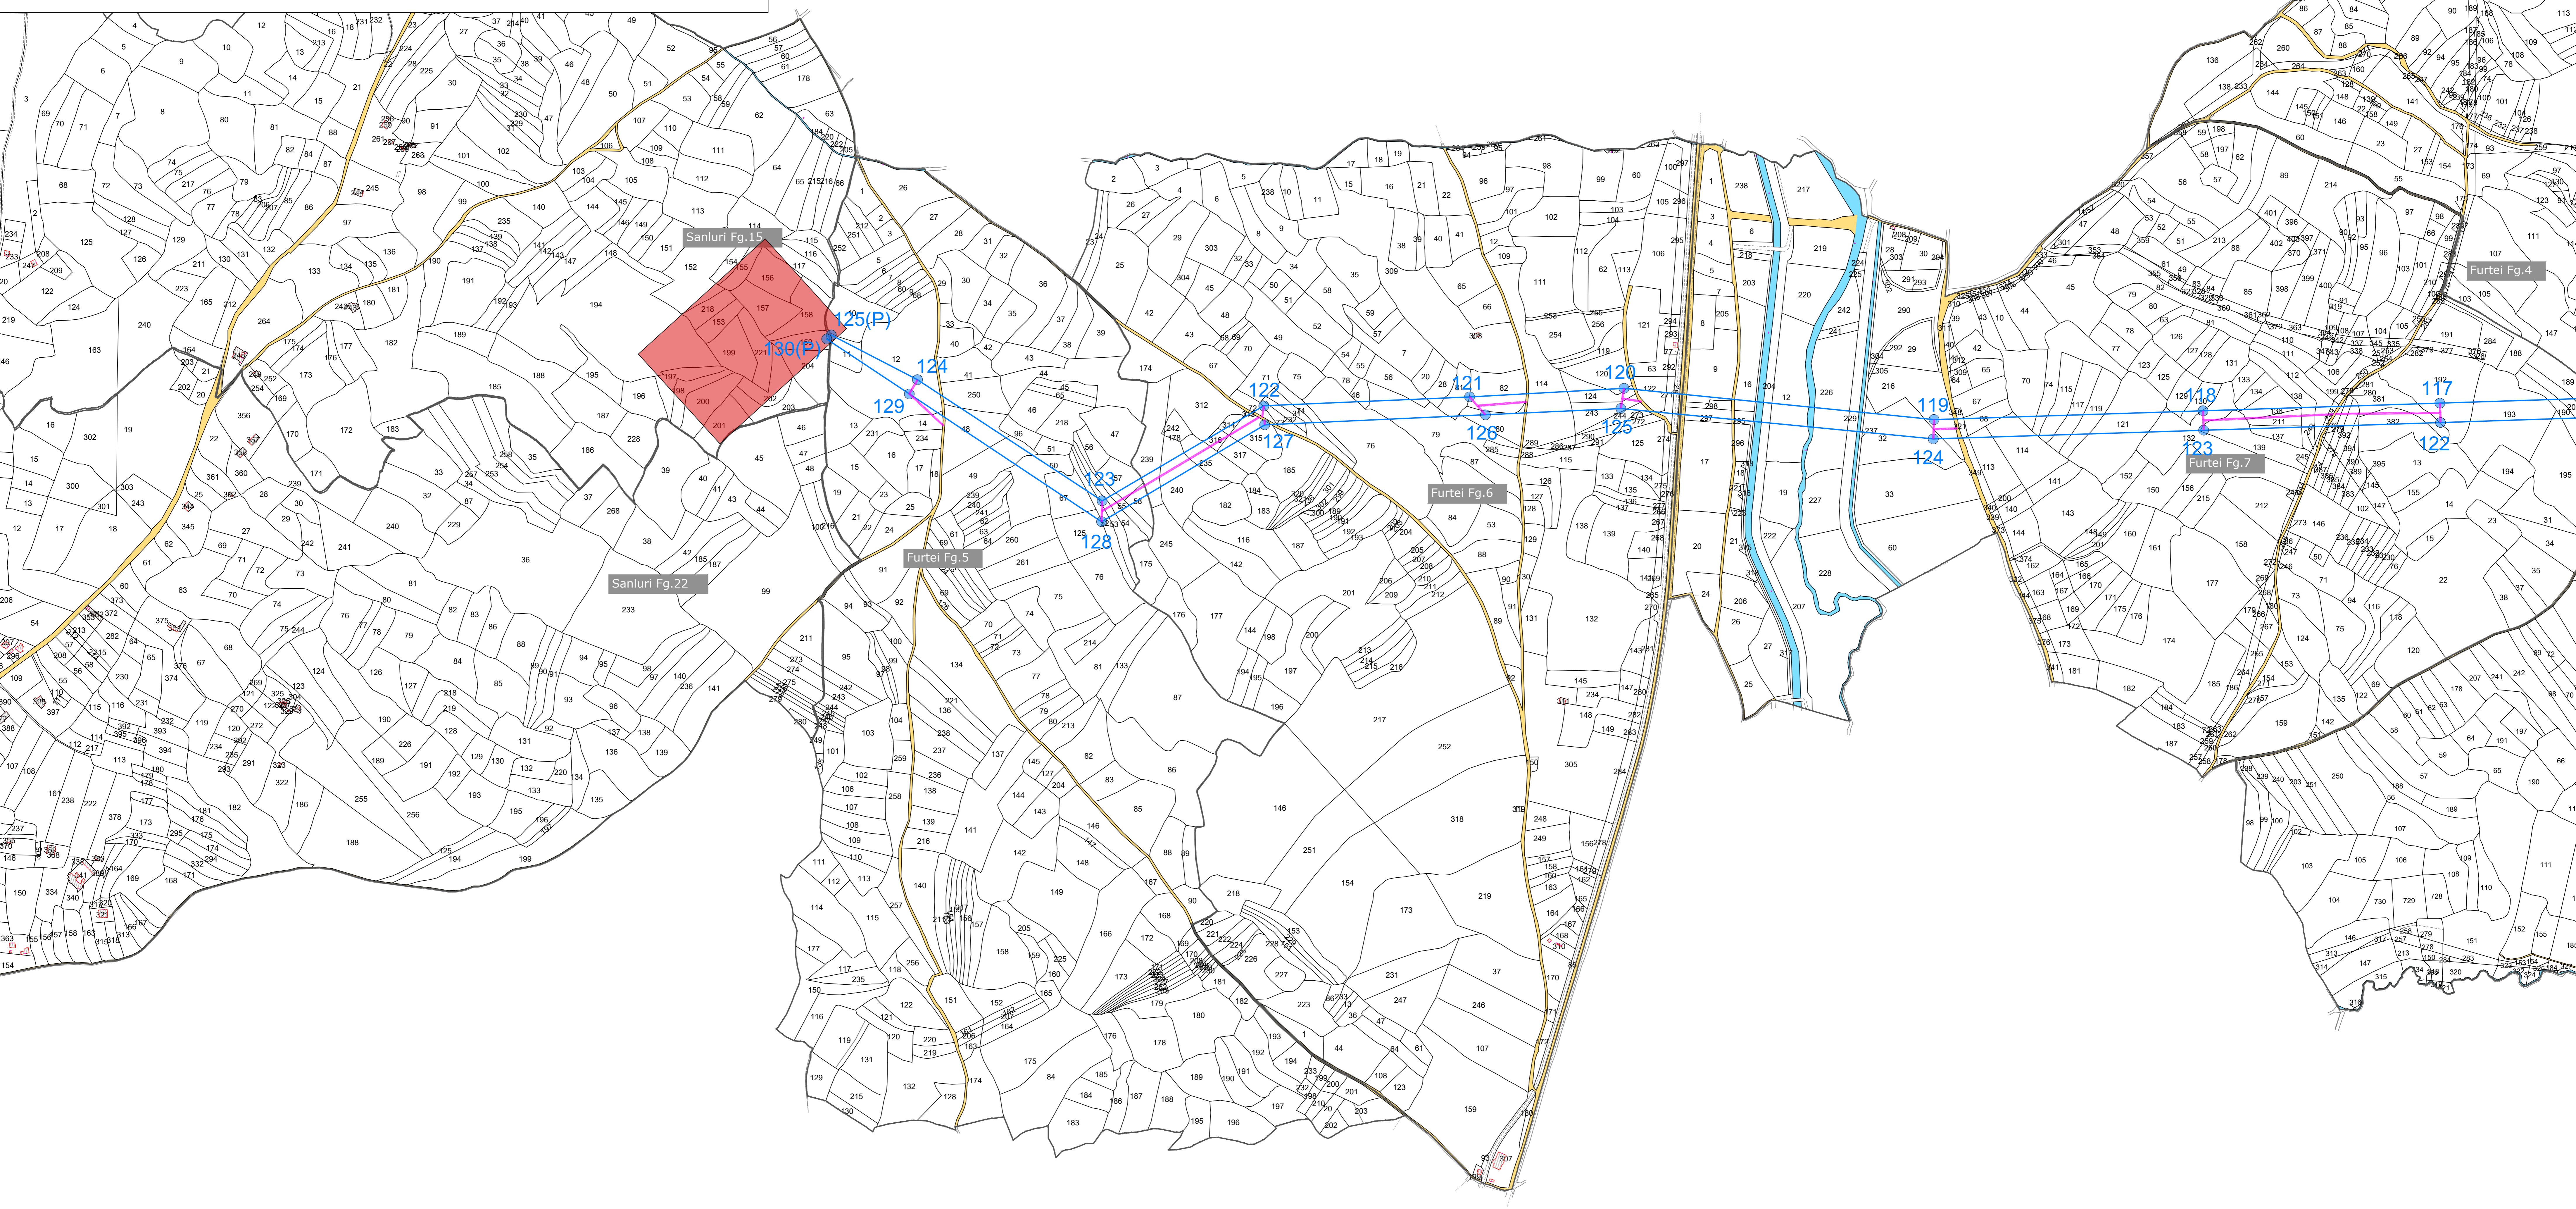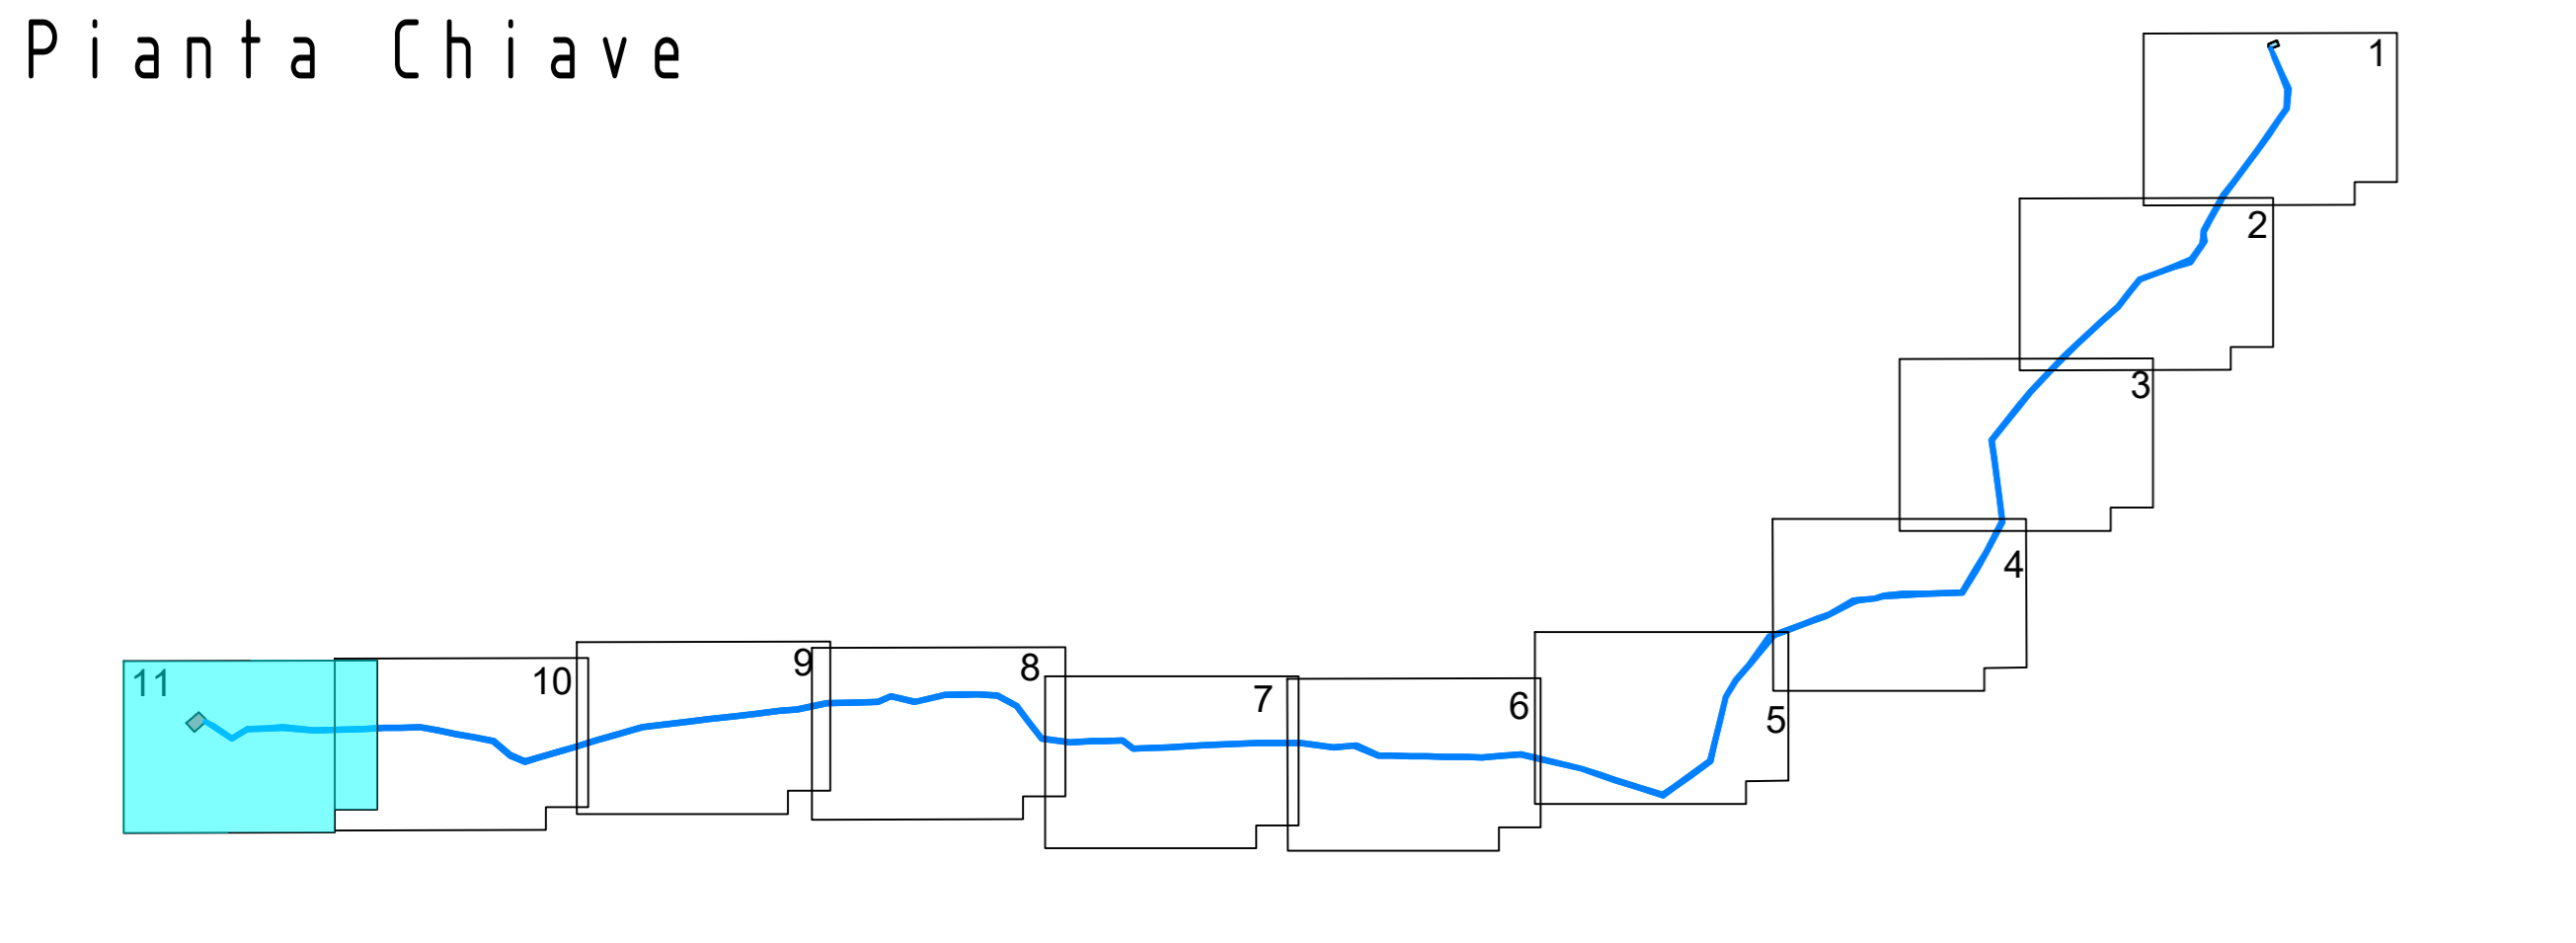

0	Mar/2023	EMISIONE	SE	SE	SARTEC
Rev.	Data	Descrizione	Dis.	Contr.	Appr.
		PARCO EOLICO ANI STADE DI ESTERZILI ED ESCALAPLANO (SU) PROGETTO DEFINITIVO OPERE DI RETE Opera 3 - Piantina catastale con indicazione delle piste di cantiere		Commessa n° 202153-IN000 Dis. n° EL-PL3782 Revisione: 0 Scala: 1:4000 Sostituisce il: // Sostituito da: //	
Nome file: // Il presente disegno è di proprietà di Saris Ricerca e Tecnologie che ne tutela i diritti a termini di legge.					