
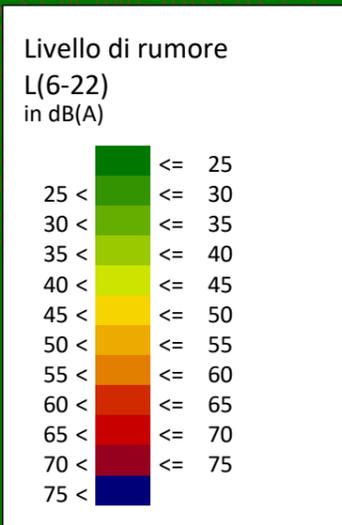



Rev.	Data	Descrizione	Dis.	Contr.	Appr.
0	30/01/23	EMESSO PER PROCEDURA DI VIA	MAXXI	SARTEC	SARTEC



NOME FILE : AM-IAS10015-1		
		
	<p style="text-align: center;">PARCO EOLICO AMISTADE PROGETTO DI UN PARCO EOLICO NEI TERRITORI DEI COMUNI DI ESTERZILI ED ESCALAPLANO (SU). PROGETTO DEFINITIVO STUDIO DI IMPATTO AMBIENTALE - Clima acustico post operam -</p>	
	Disegno eseguito in "Autocad": evitare correzioni a mano.	
	Commessa n° 2021353-ING000 Dis. n° AM-IAS10015-1 Revisione: 0 Scala: 1:15.000 Sostituisce il: // Sostituito dal: //	

Il presente disegno è di proprietà di Saras Ricerche e Tecnologie che ne tutelerà i diritti a termini di legge.

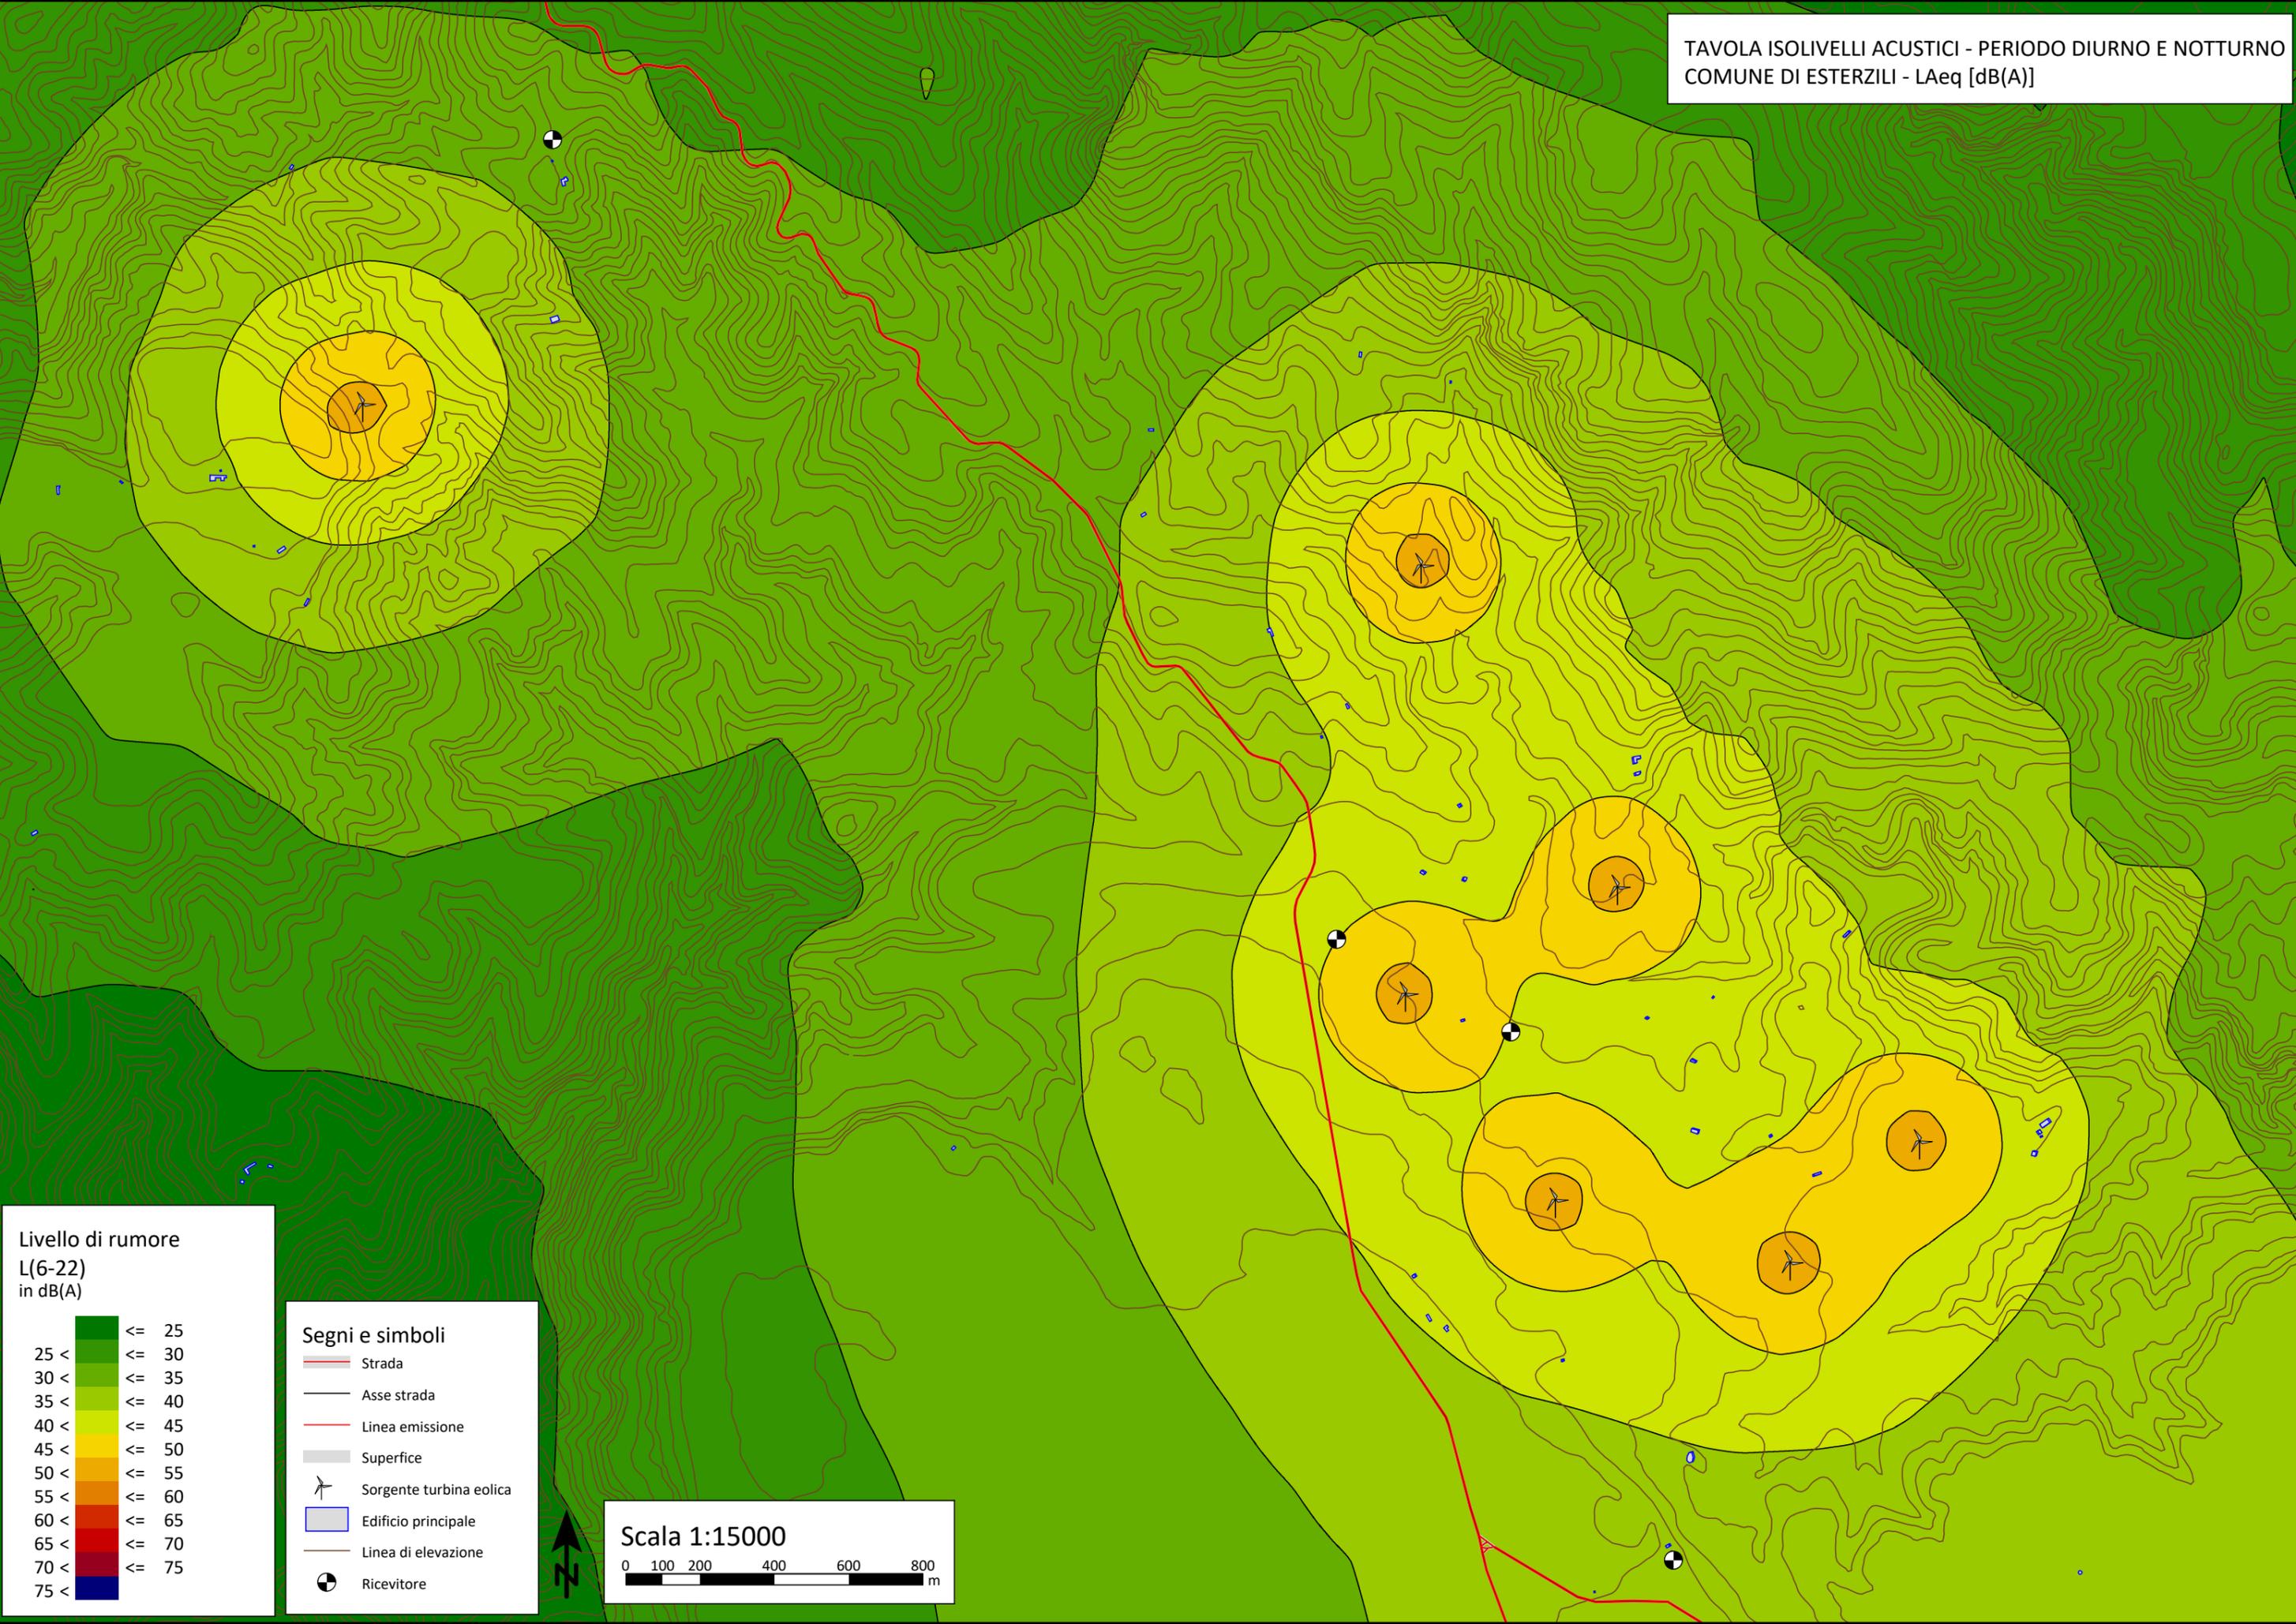

- Segni e simboli**
- Strada
 - Asse strada
 - Linea emissione
 - Superficie
 - Sorgente turbina eolica
 - Edificio principale
 - Linea di elevazione
 - Ricevitore

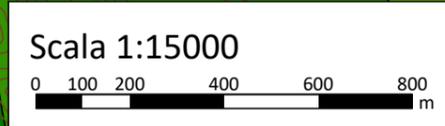

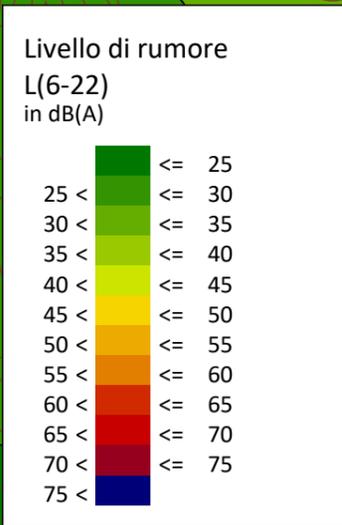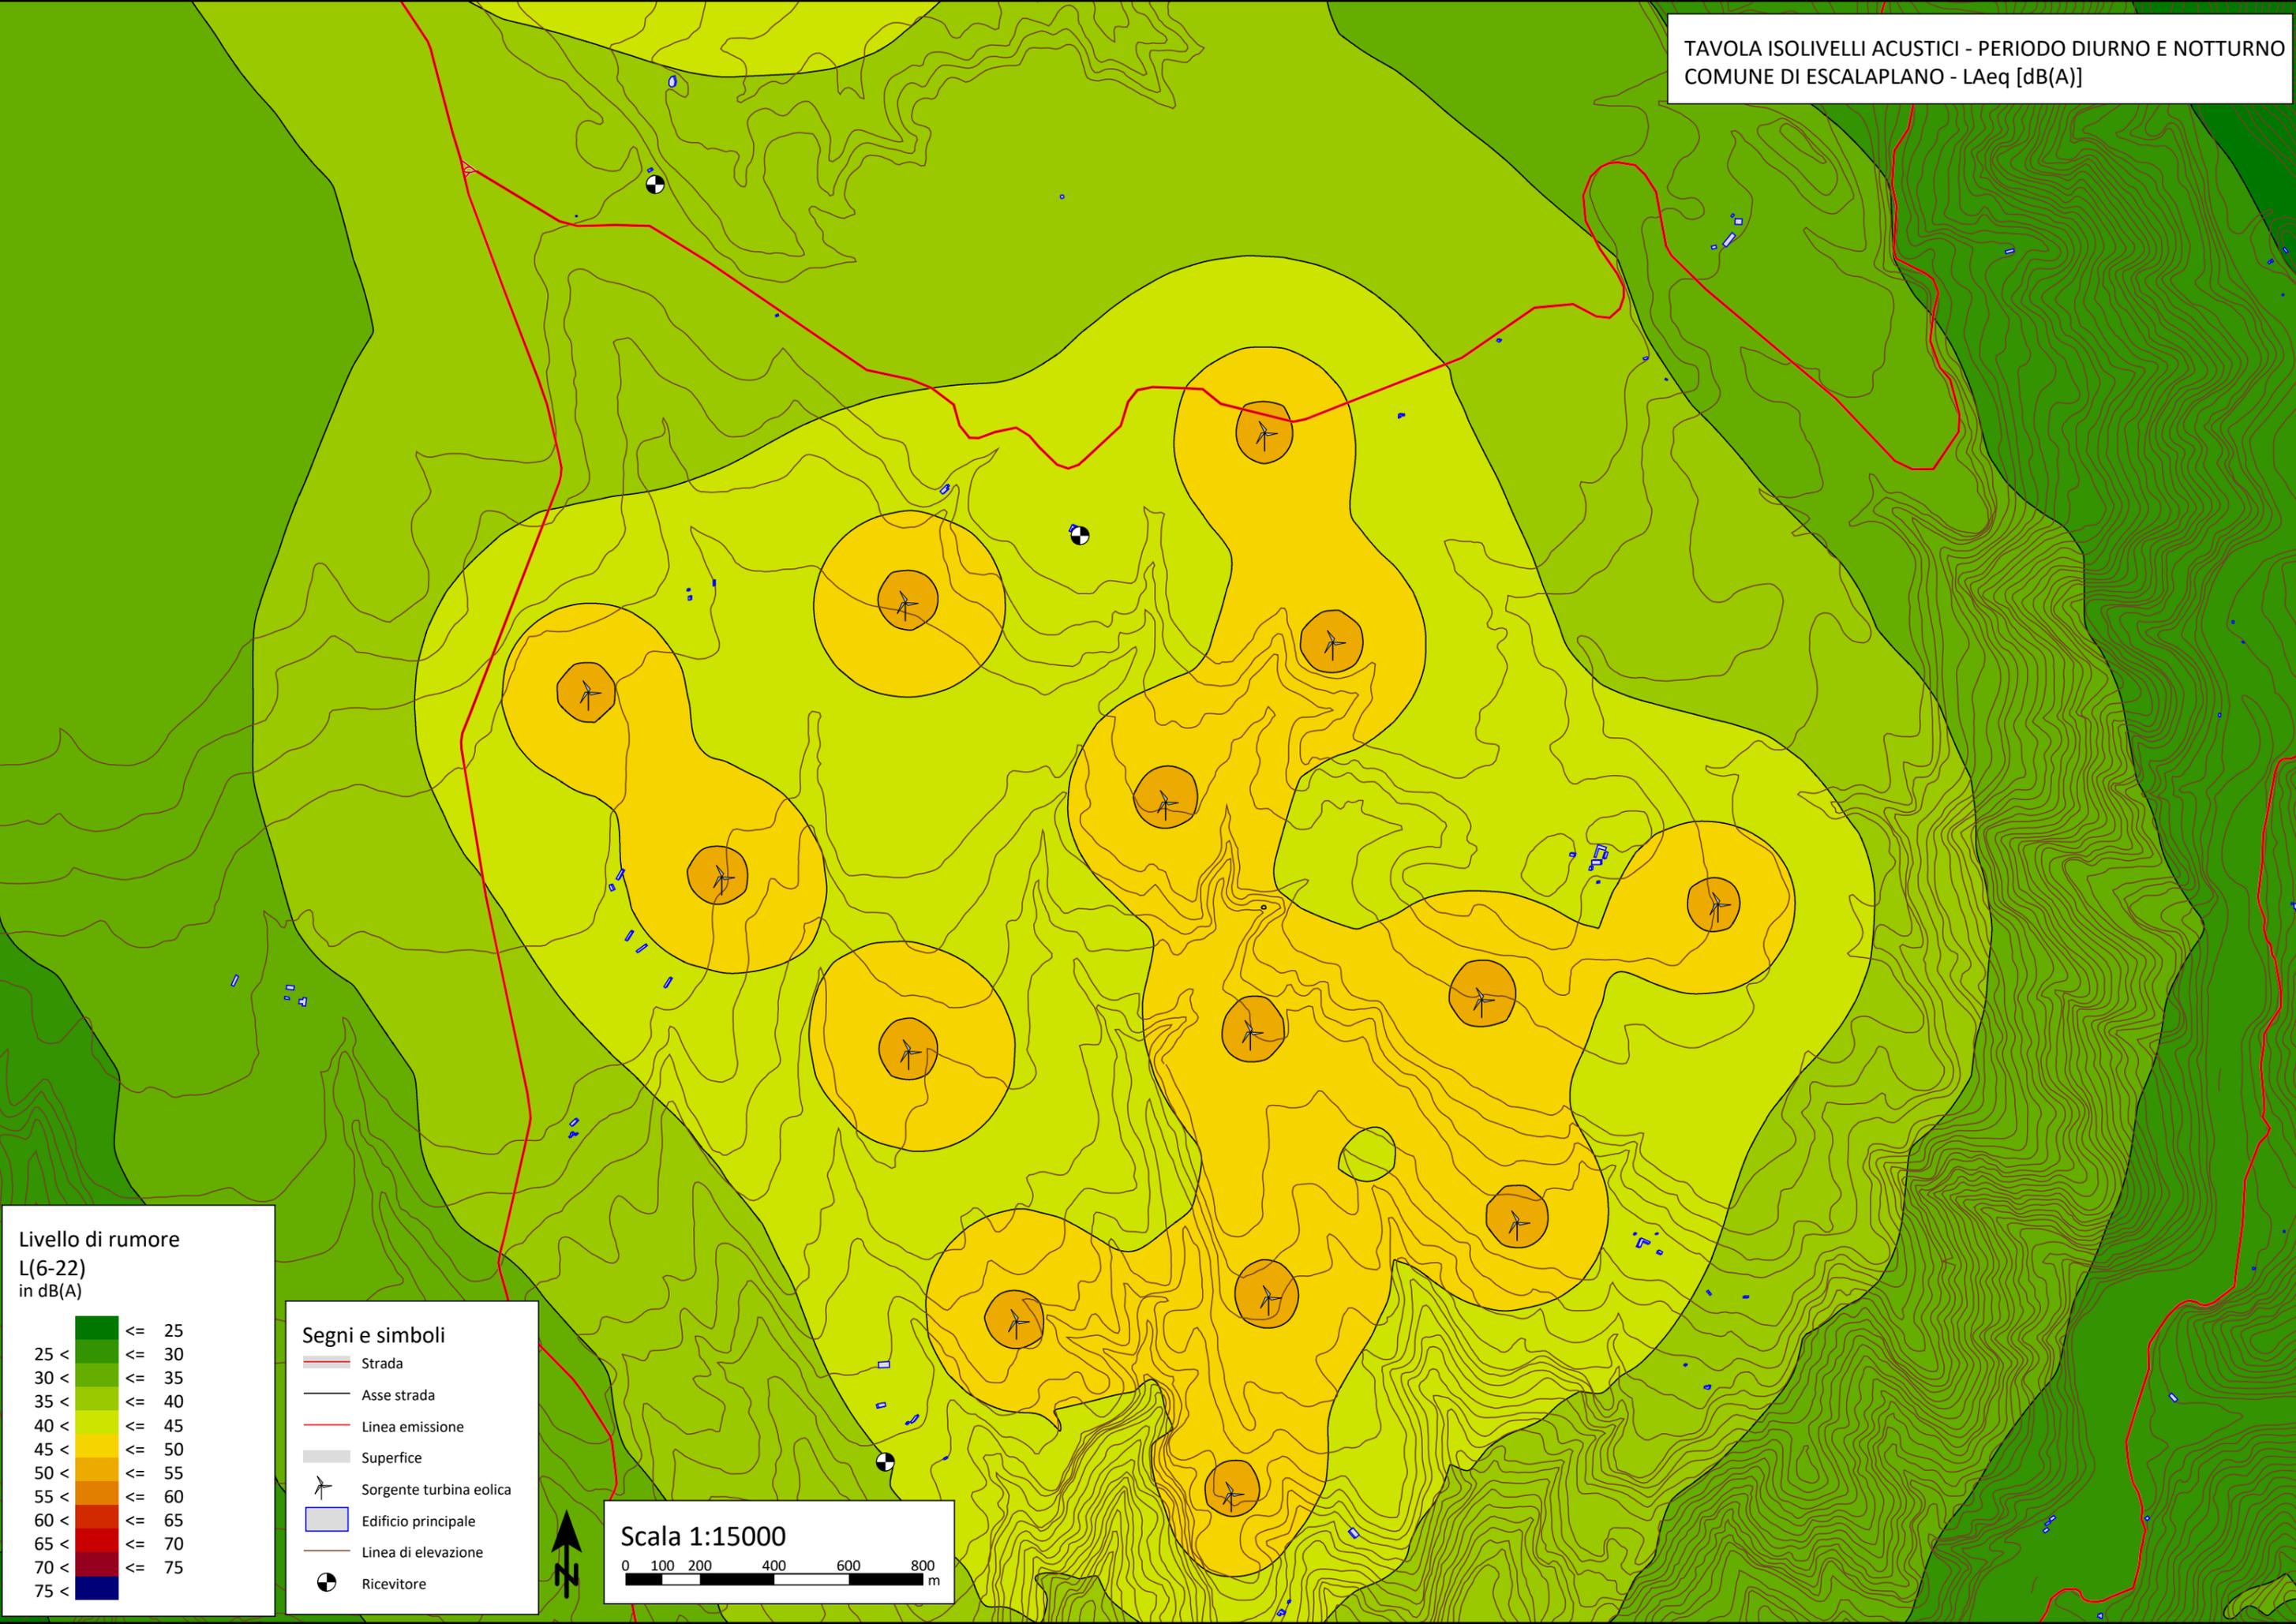

- Segni e simboli**
- Strada
 - Asse strada
 - Linea emissione
 - Superficie
 - Sorgente turbina eolica
 - Edificio principale
 - Linea di elevazione
 - Ricevitore

