
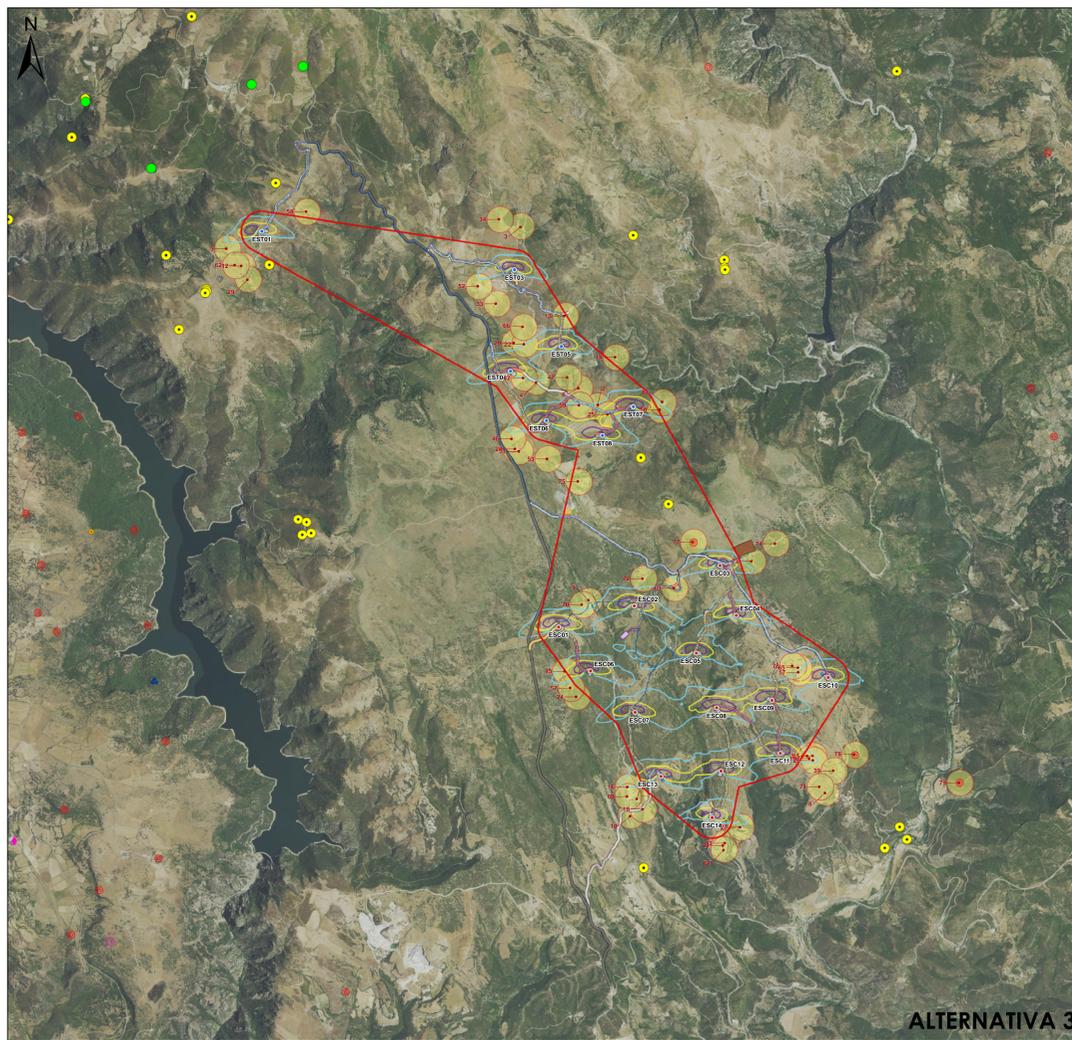
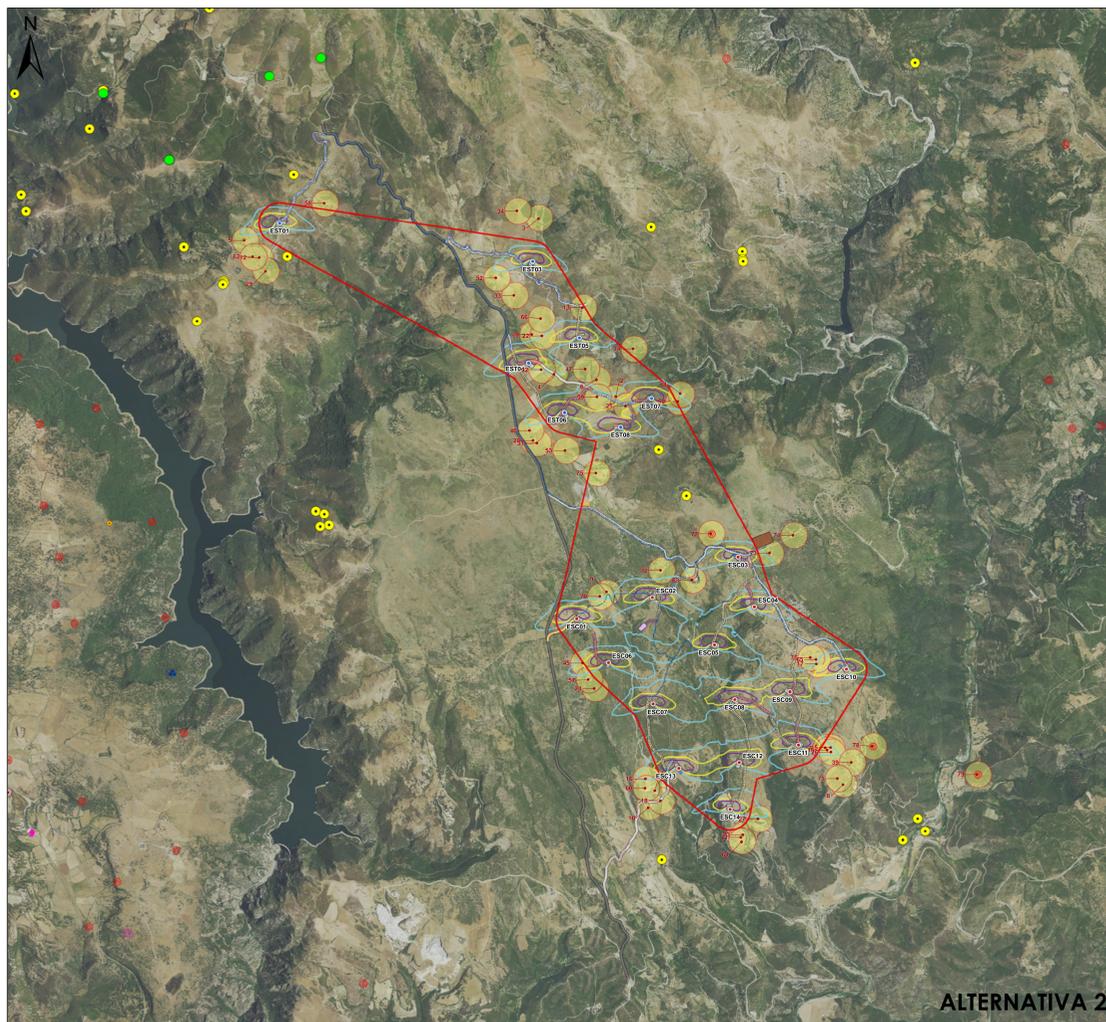


# CONFRONTO EFFETTI DEL TREMOLIO DELL'OMBRA - ALTERNATIVE PROGETTUALI (Scala 1/25000)

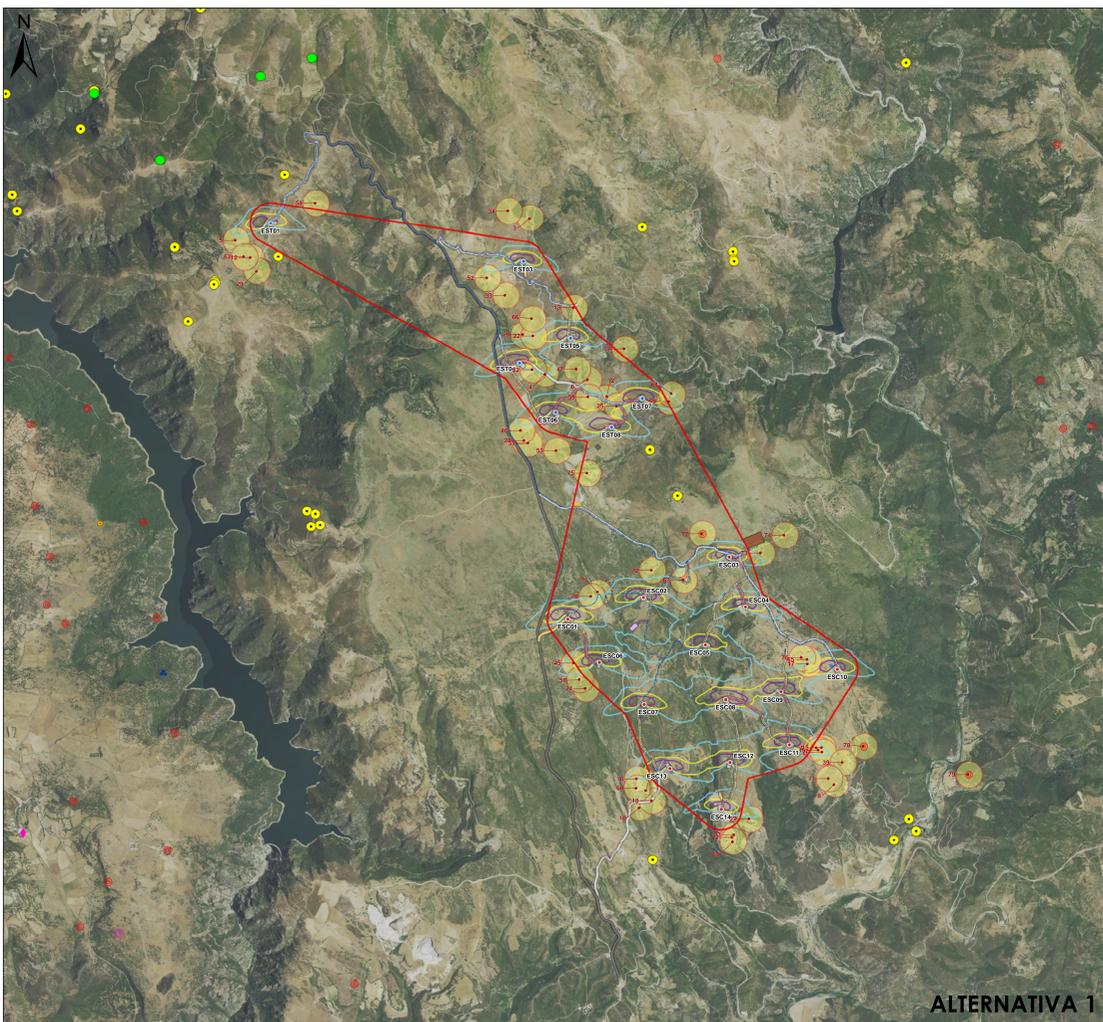

## LEGENDA

### Turbine in fase autorizzativa

- Turbine nel comune di Escalaplano
- Turbine nel comune di Esterzi


### Cavidotti

- STRADE PROVINCIALI  
Viabilità principale d'accesso ai siti per i trasporti speciali dal porto di sbarco
- STRADE STATALI E COMUNALI  
Viabilità d'accesso ai siti per i trasporti speciali lungo strade locali principali esistenti. Strade asfaltate e coltivate, da adeguare alle specifiche di trasporto
- STRADE COMUNALI VICINALI E INTERCOMUNALI  
Viabilità di servizio del parco eolico lungo strade locali secondarie esistenti da adeguare alle specifiche di trasporto
- NUOVI TRACCIATI STRADALI  
Viabilità di servizio del parco eolico

- Area di accantieramento (baracche e loggia di cantiere)
- Area centrale di betonaggio (temporanea e amovibile)
- Siti provvisori di deposito delle terre di scavo superficiale e dei materiali inertivi provenienti dagli scavi
- Piazzole
- Adegugamenti localizzati della viabilità su tracciati stradali esistenti
- Sotto Stazione Elettrica (SSE) TERNA di nuova realizzazione
- Stazione Utente (SU) di progetto
- Potenziali Recettori

### Tremolio dell'Ombra

- 50
- 100
- 150

### Beni paesaggistici individuati dal PPR (art. 143 D.Lgs 42/2004 ss.mm.ii.)

- CHIESA
- COMPLESSO
- DOMUS DE JANAS
- FONTE-POZZO
- INSEDIAMENTO
- NURAGHE

### Beni culturali vincolati ai sensi della PPR (art. 143 D.Lgs 42/2004 ss.mm.ii.)

- Fonte: <http://vincolovite.beniculturali.it>
- Uteriori beni da ricognizione archeologica

ESCALAPLANO		ESTERZI	
WIG	Geom-Bozze	WIG	Geom-Bozze

Segni	Descrizione	X	Y	Z	Segni	Descrizione	X	Y	Z

<b>Alternativa 1 (Soluzione Adottata)</b>	<b>Alternativa 2</b>
21 Aerogeneratori Vestas V162 da 125 n con potenza nominale di 6,2 MW	21 Aerogeneratori Nordex N163 da 120 n con potenza nominale di 5,7 MW
<b>Alternativa 3</b>	
21 Aerogeneratori Siemens Gamesa 30155 da 122,5 n con potenza nominale di 6,6 MW	

Id.	DATA	EMISSO PER PROCEDURA	IN VIA	STATO	STATO	STATO
Id.	DATA	Emissione	Emissione	Id.	Emissione	App.
PARCO EOLICO AMISTADE IMPIANTO IN VIA PARCO EOLICO NEL TERRITORIO COMUNALE DI ESCALAPLANO E DI ESTERZI (CA) - PROV. DI SASSARI (SS) VULNERABILITA' DI IMPATTO AMBIENTALE (Reg. 152/2006) e ss.mm.ii. CONFRONTO EFFETTI DEL TREMOLIO DELL'OMBRA - ALTERNATIVE PROGETTUALI						
Progetto eseguito in "collaborazione" con il servizio "Servizi Tecnici" della SARTEC.						
Il presente documento è di proprietà di Sardeolica e SarTEC e non deve essere diffuso o utilizzato in nessun modo.						