



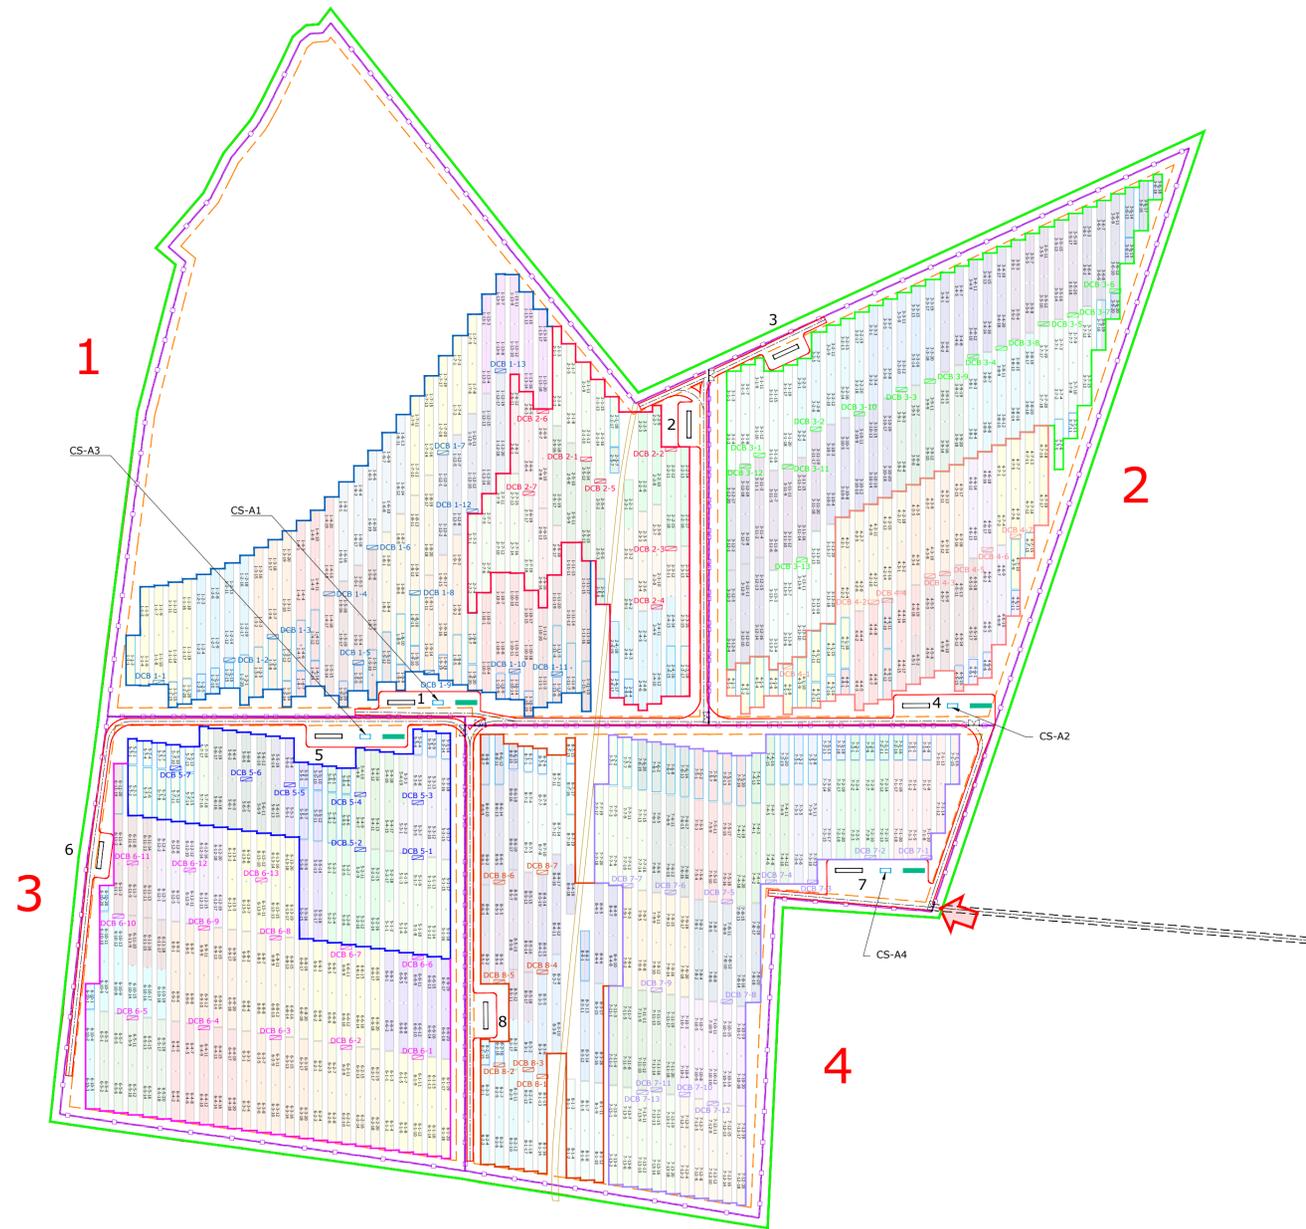

IMPIANTO AGRIVOLTAICO
VELLETRI - 19,2

TILT +60°, AZIMUT 0°, PITCH 8,00 m
 INVERTER SANTERNO TG900
 MODULI FOTVOLTAICI SUNTECH STP6205-C78/Nmh+
 POTENZA FOTVOLTAICA: 23.213 kWp
 1.560 STRINGHE FOTVOLTAICHE DA 24 MODULI FOTVOLTAICI
 NUMERO MODULI FOTVOLTAICI: 37.440
 STRUTTURE TRACKER: 342 ELEMENTI 2P48, 64 ELEMENTI 2P12
 NUMERO TOTALE INVERTER: 20
 NUMERO TOTALE CABINE DI TRASFORMAZIONE MT/BT: 8

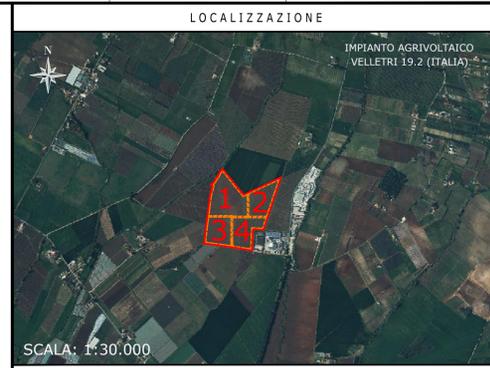

NOTE / TIMBRI

Responsabile tecnico
 Ingegnere
 Maurizio De Donno
 (per NRG Plus Italia S.r.l.)
 mdedonno@nrplus.global

IL PROMOTORE:

LEGENDA

	LIMITE LOTTO		AREA VELE CABINA "X"
	FASCIA DI MITIGAZIONE		FOSSATO
	RECINZIONE		PANNELLI FOTVOLTAICI VELA 2P48
	PV AREA		PANNELLI FOTVOLTAICI VELA 2P24
	VIABILITÀ INTERNA		PANNELLI FOTVOLTAICI VELA 2P12
	VIABILITÀ ESTERNA		1-2-... IDENTIFICAZIONE AREA MODULI FOTVOLTAICI
	INGRESSO		1-2-... IDENTIFICAZIONE CABINA TRASFORMAZIONE MT/BT
	PORTENO D' ACCESSO		CABINA DI SMISTAMENTO
	CABINA DI SMISTAMENTO		CABINA DI CONTROLLO
	CABINA DI CONTROLLO		STRINGBOX
	STRINGBOX		RIFERIMENTO COLLEGAMENTO STRINGA
	RIFERIMENTO COLLEGAMENTO STRINGA		STRINGHE
	STRINGHE		STRINGBOX
	STRINGBOX		CABINA TRASFORMAZIONE
	CABINA TRASFORMAZIONE		


A	09/02/23	EMISSIONE INIZIALE	D.G.	J.G.	A.M.	M.DD
REV	DATA	DESCRIZIONE	PREP.	DISEG.	VERIF.	APPR.

IL PROMOTORE:
ReFeel
 RNE4 S.R.L.
 Sede legale: Viale San Michele del Carso, MILANO (MI), 20144
 E-mail: info@rfeel.eu
 Numero REA MI-2659205
 P.IVA 12396840964
 Codice Cliente:

PROGETTO: **IMPIANTO AGRIVOLTAICO VELLETRI 19.2**

DOCUMENTI: **LAYOUT STRINGHE CC**

LOCALIZZAZIONE	INFORMAZIONE DI PROGETTO	FASE
CITTA': VELLETRI	SORGENTE: SOLARE	AREA[Mq]: 25,46
PROVINCIA: ROMA	PAC[MW]: 19,20	GCR[%]: 62,9
REGIONE: LAZIO	PDG[MWp]: 23,21	PERMESSI
COORDINATE		
LAT: 41,58°	N.PAN: 37,440	N.INV: 20
LONG: 12,74°	P.PAN[Wp]: 620	P.INV[KVA]: 951 - 967
ALT[m]: 58	STRU: TRACKER	INCL: +60°
		N.STR: 342 (2P48) 64 (2P24)
DETTAGLI DI PROGETTO		
PREPARATO	NOME	REGISTRAZIONE
DISEGNATO		FIRMA
VERIFICATO		DATA
APPROVATO		

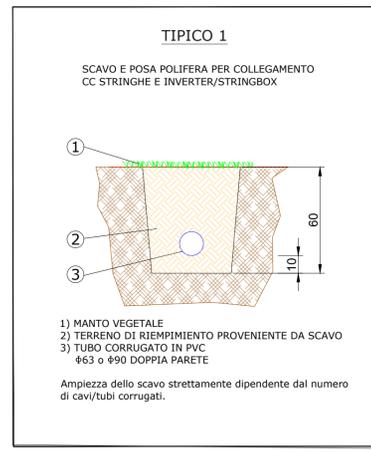

IMPIANTO AGRIVOLTAICO VELLETRI 19.2
 LAYOUT STRINGHE CC
 DIMENSIONI IN m / SCALA 1:2.000