

PTPR LAZIO

TAVOLA C

- TAVOLA-C — ambiti_di_protezione_atl_venatoria_apv
- TAVOLA-C — aree_con_fenomeni_di_frazionamento_fondario
- TAVOLA-C — aree_ricreative
- TAVOLA-C — beni_del_patrimonio_monumentale_punti_spm
- TAVOLA-C — beni_patrimonio_archeo_punt_arp
- TAVOLA-C — buff_punti_a
- TAVOLA-C — buff_viabilita_antica
- TAVOLA-C — buffer_beni_patrimonio_monumentale_spm
- TAVOLA-C — centri_antichi_ca
- TAVOLA-C — ferrovia_ca
- TAVOLA-C — geostiti_areali_geo
- TAVOLA-C — parchi_archeologici_e_culturali_pac
- TAVOLA-C — parchi_ville_e_giardini_storici_pv
- TAVOLA-C — pascoli_rocce_aree_nude_cdc
- TAVOLA-C — percorsi_panoramici
- TAVOLA-C — reticolo_idrografico
- TAVOLA-C — schema_piano_regionale_parchi_punti_sp
- TAVOLA-C — schema_piano_regionale_parchi_sp
- TAVOLA-C — sistema_agrario_permanente
- TAVOLA-C — siti_di_importanza_comunitaria_zone_speciali_di_conservazione_d
- TAVOLA-C — tessuto_urbano
- TAVOLA-C — viabilita_antica_va
- TAVOLA-C — viabilita_di_grande_comunicazione_cp
- TAVOLA-C — viabilita_infra_stroniche_vs
- TAVOLA-C — zone_a_conservazione_speciale_sin
- TAVOLA-C — zone_a_conservazione_speciale_sir
- TAVOLA-C — zone_di_protezione_speciale

VELLETRI 19.2

- fascia mitigazione perimetrale
- oliveto intensivo
- campi fotovoltaici ret
- cabina consegna
- cavidotto
- viabilita_interna
- cabine di trasformazione e controllo


PTPR LAZIO

TAVOLA C

- TAVOLA-C — buff_viabilita_antica
- TAVOLA-C — reticolo_idrografico
- TAVOLA-C — sistema_agrario_permanente
- TAVOLA-C — tessuto_urbano
- TAVOLA-C — viabilita_antica_va
- TAVOLA-C — viabilita_infra_stroniche_vs

VELLETRI 19.2

- fascia mitigazione perimetrale
- oliveto intensivo
- campi fotovoltaici ret
- cavidotto
- viabilita_interna
- cabine di trasformazione e controllo

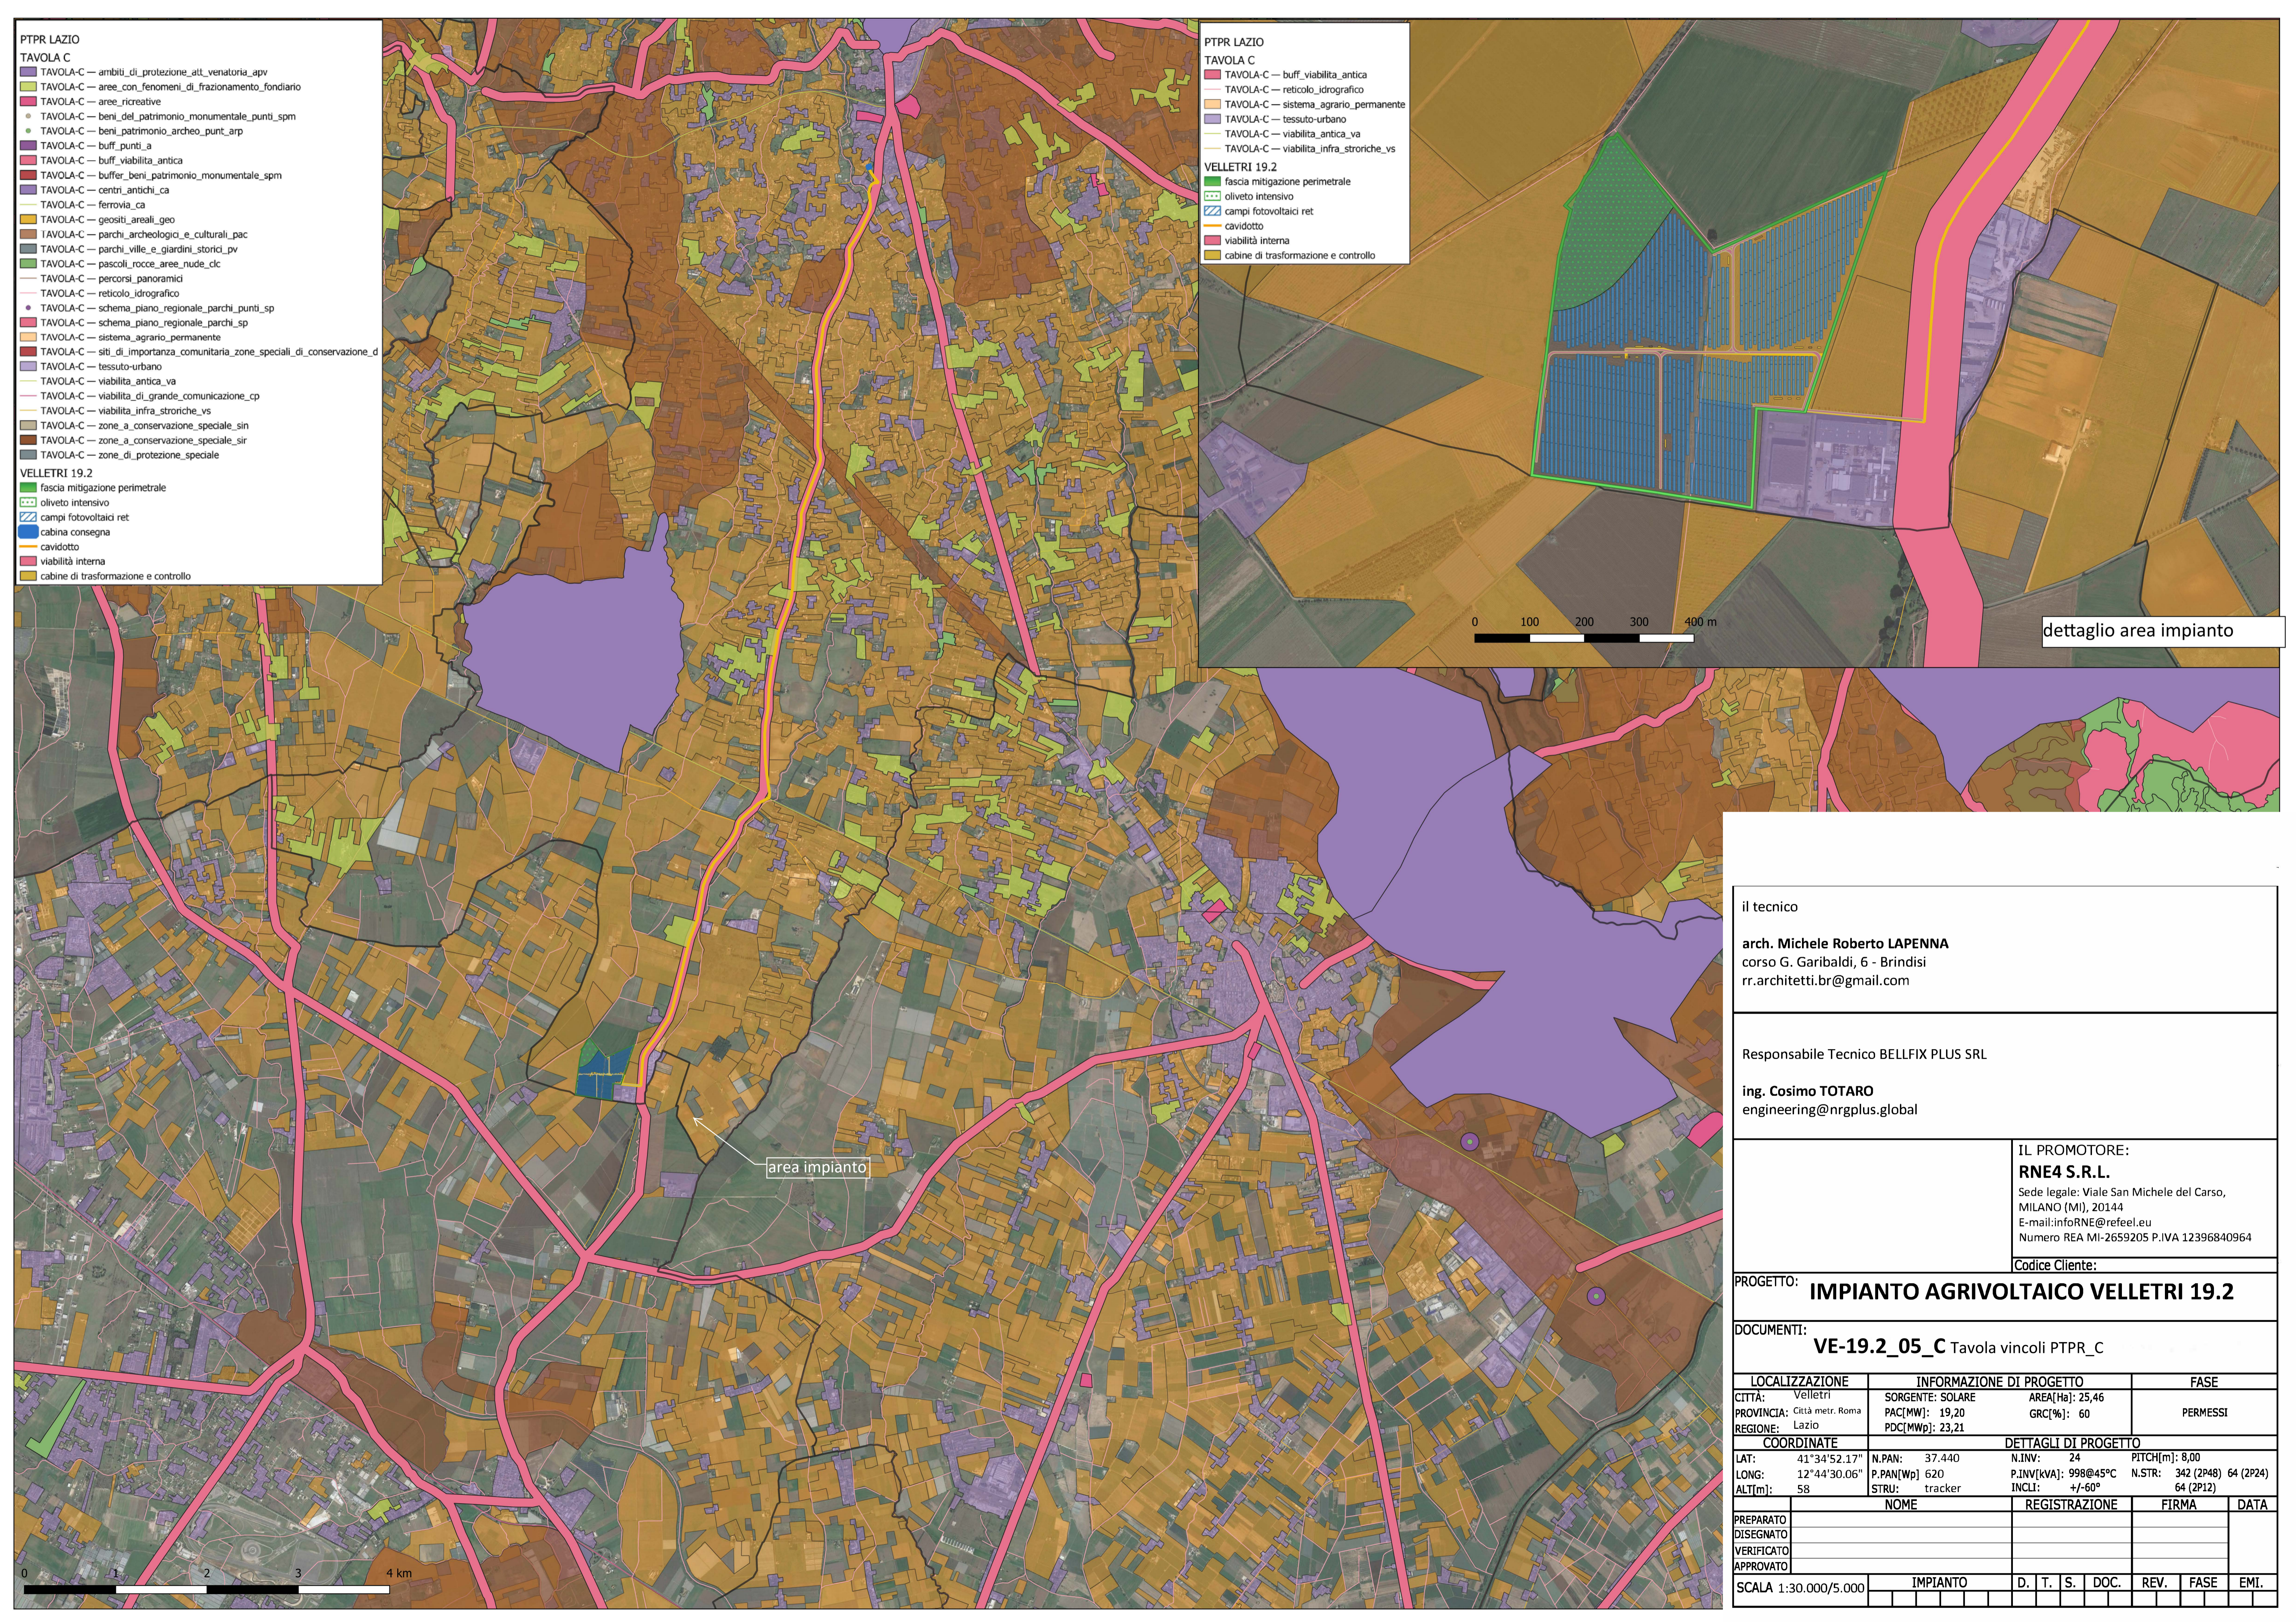

area impianto

dettaglio area impianto



il tecnico			
arch. Michele Roberto LAPENNA corso G. Garibaldi, 6 - Brindisi rr.architetti.br@gmail.com			
Responsabile Tecnico BELLIFIX PLUS SRL			
ing. Cosimo TOTARO engineering@nrgplus.global			
		IL PROMOTORE: RNE4 S.R.L. Sede legale: Viale San Michele del Carso, MILANO (MI), 20144 E-mail: infoRNE@refeel.eu Numero REA MI-2659205 P.IVA 12396840964 Codice Cliente:	
PROGETTO: IMPIANTO AGRIVOLTAICO VELLETRI 19.2			
DOCUMENTI: VE-19.2_05_C Tavola vincoli PTPR_C			
LOCALIZZAZIONE	INFORMAZIONE DI PROGETTO		FASE
CITTA': Velletri	SORGENTE: SOLARE	AREA[Ha]: 25,46	PERMESSI
PROVINCIA: Città metr. Roma	PAC[MW]: 19,20	GRC[%]: 60	
REGIONE: Lazio	PDC[MWp]: 23,21		
COORDINATE		DETTAGLI DI PROGETTO	
LAT: 41°34'52.17"	N.PAN: 37,440	N.INV: 24	PITCH[m]: 8,00
LONG: 12°44'30.06"	P.PAN[Wp] 620	P.INV[kVA]: 998@45°C	N.STR: 342 (2P48) 64 (2P24)
ALT[m]: 58	STRU: tracker	INCLI: +/-60°	64 (2P12)
PREPARATO	NOME	REGISTRAZIONE	FIRMA
DISEGNATO			
VERIFICATO			
APPROVATO			
SCALA 1:30.000/5.000	IMPIANTO	D. T. S. DOC.	REV. FASE EMI.