


**CARTA LITOTECNICA**  
IN SCALA 1:5.000

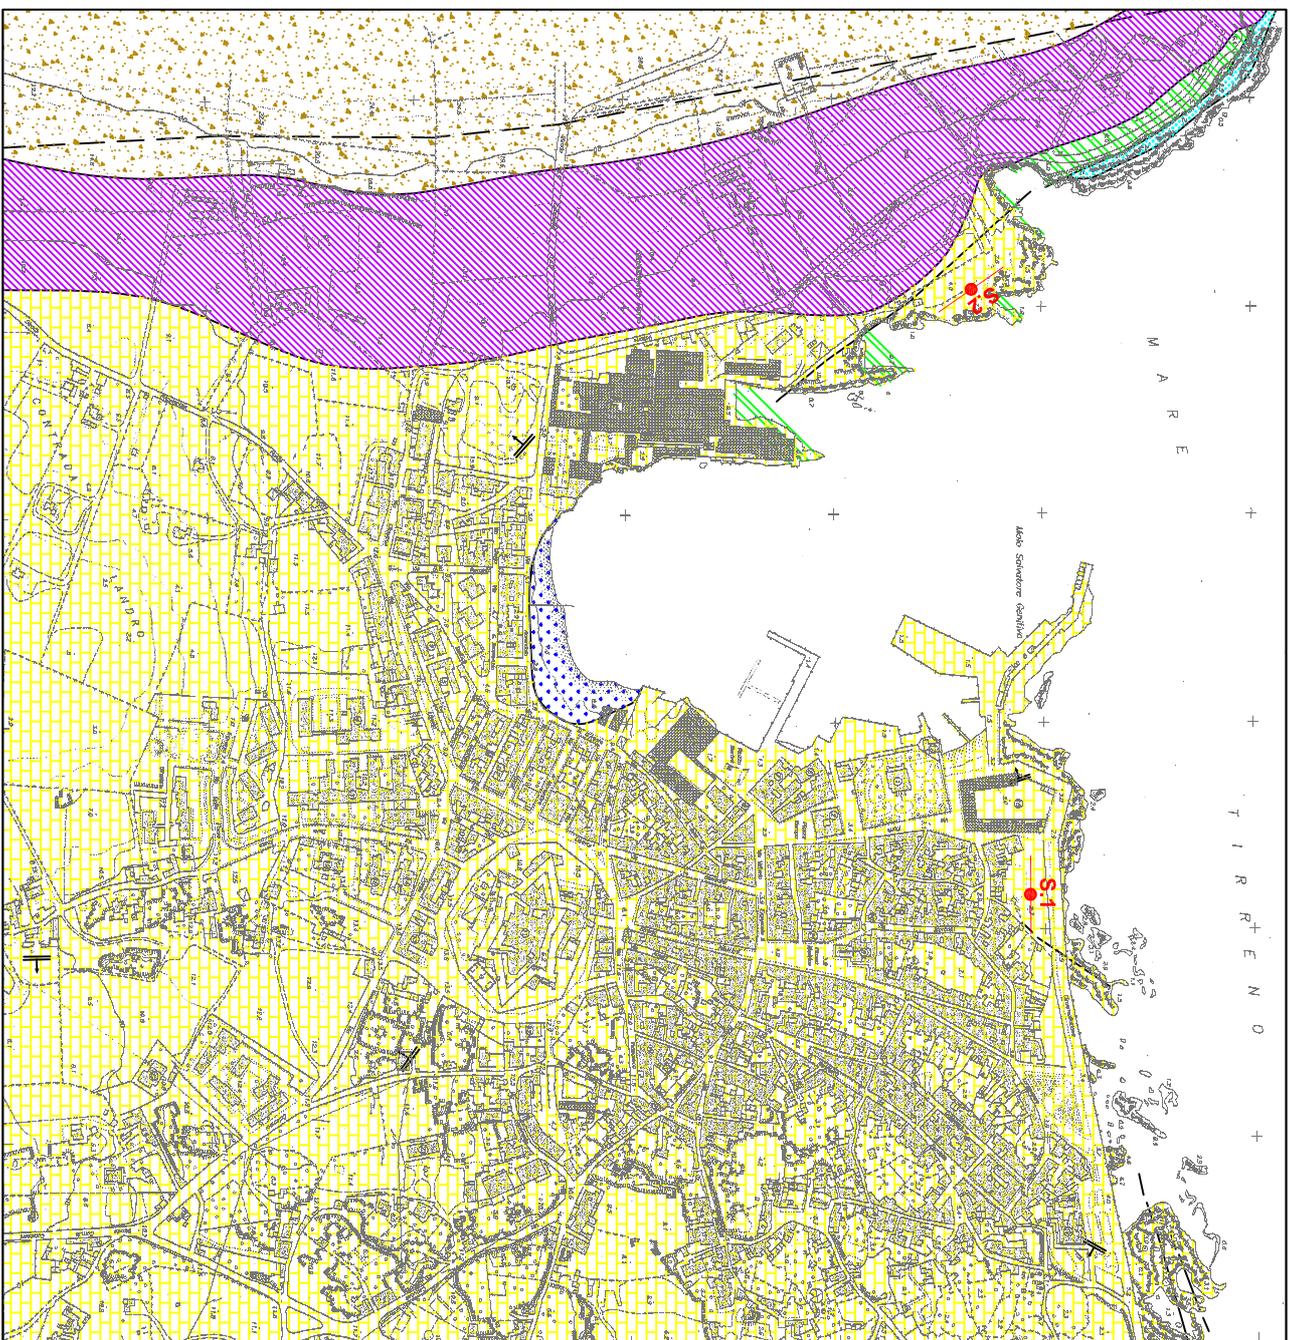


**LEGENDA**

**"RIFERIMENTO ALLAGATO D circ. n°2222 DEL 31/01/95"**

**Coltri di copertura**



**D1:** Detriti di falda (frammenti lapidei spigolosi)

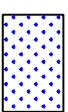

**E1.C:** Spiagge




**D4:** Calcarenti e sabbie quarzose eoliche "Dune" (a)


**E1:** Fanglomerati, sabbie eoliche e silt argillosi con intercalazioni di ciottoli, paleosuoli e colluvi indifferenziati (b)

**Substrato**

"Complesso calcarenitico - sabbioso"

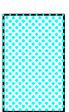

**C2.1 - E1 - D3:** Conglomerati, sabbie e biocalcarenti a lamellibranchi, gasteropodi, echinidi, coralli, etc.

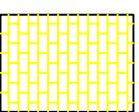

**C2.2 - D3 - E1:** Conglomerati e calcareniti a lamellibranchi e gasteropodi, calcareniti biolastiche, sabbie e calcareniti a stratificazione parallela ed incrociata, calcareniti e sabbie caotiche dovute a frammenti sin sedimentari, sabbie e calcareniti

**Segni Convenzionali**



Limite litologico



Faglie (a tratti ove presunte)



Faglie inverse (a tratti ove presunte)



D.I.P.: 0° ± 10°



Sondaggio sismico Masw