


Inverter	Stringhe	Pannelli	Potenza DC	Potenza AC
Inverter 1	300	8400	1124000 kW	300000 kW
Inverter 2	300	8400	1124000 kW	300000 kW
Inverter 3	300	8400	1124000 kW	300000 kW
Inverter 4	300	8400	1124000 kW	300000 kW
Inverter 5	300	8400	1124000 kW	300000 kW
Inverter 6	300	8400	1124000 kW	300000 kW
Inverter 7	302	8498	1153500 kW	300000 kW
Inverter 8	294	756	1001100 kW	300000 kW
Inverter 9	294	756	1001100 kW	300000 kW
<b>Totale</b>	<b>2760</b>	<b>4450560</b>	<b>4450560 kW</b>	<b>3000000 kW</b>

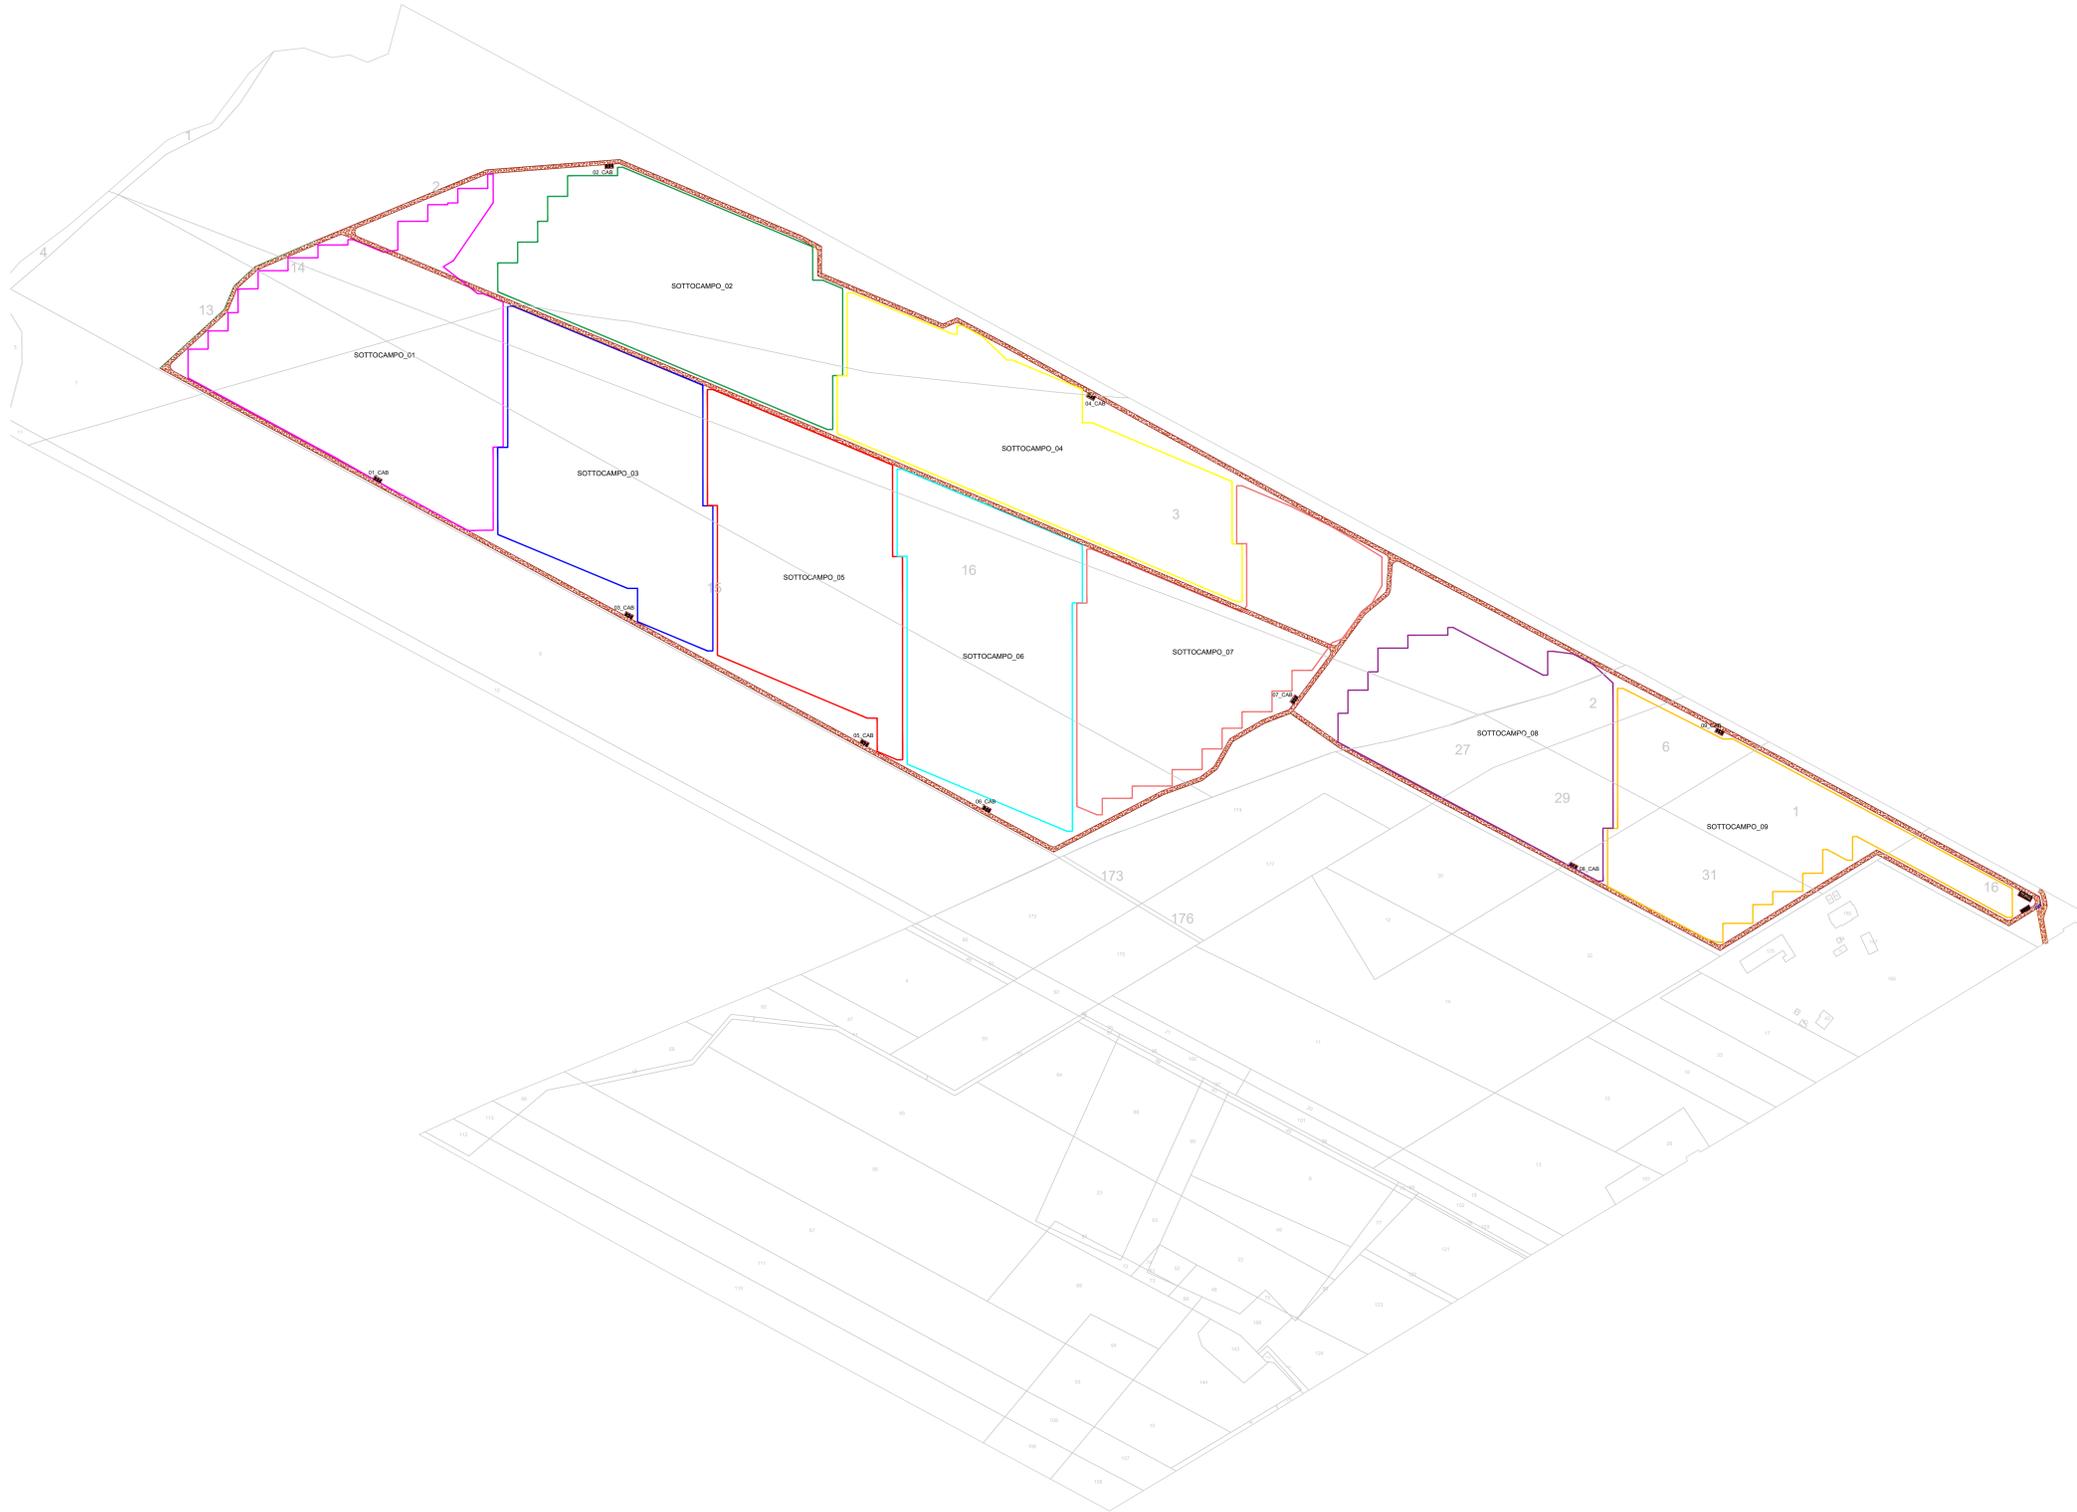

1. LEGENDA

- CABINA DI INVERTER
- CABINA DI RICEZIONE
- LOCALE DI SERVIZIO
- PANNELLI FOTOVOLTAICI
- PERIMETRO SOTTOCAMPO
- PERIMETRO STRADA INTERNA
- RECINZIONE
- INGRESSO
- LINEA MT
- LINEA FIBRA OTTICA



**AGROVOLTAICO "VACCARELLA"**

*Progetto per la costruzione e l'esercizio di un impianto agrovoltaico per la produzione di energia elettrica da fonte fotovoltaica e delle relative opere ed infrastrutture connesse, della potenza elettrica di 44.5056 MW DC e 36.0000 MW AC, con contestuale utilizzo del terreno ad attività agricole di qualità, apicoltura e attività sociali, da realizzare nel Comune di Lucera (FG) in località "Vaccarella"*

**PROGETTO DEFINITIVO**

<p>Proponente dell'impianto F.V.:</p> <p><b>ILOS</b> INE VACCARELLA S.R.L. Via C. D'Amico n. 6, 71016, San Severo (FG) PEC: <a href="mailto:inevaccarella@inegarnet.it">inevaccarella@inegarnet.it</a></p> <p>Proponente del progetto agronomico e Coordinatore generale e progettazione:</p> <p><b>m2 energia</b> M2 ENERGIA S.r.l. Via C. D'Amico n. 6, 71016, San Severo (FG) m2energia@gmail.com - m2energia@pec.it +39 0882 600963 - 340.8537113</p>	<p>Gruppo di progettazione:</p> <p>Ing. Giovanni Montanarella - progettazione generale e progettazione elettrica Arch. Giuseppe Pulizzi - progettazione generale e coordinamento gruppo di lavoro Ing. Salvatore Di Croce - progettazione generale, studi e indagini litologiche e strutturali Dott. Arturo Urso - studi e progettazione agronomica Ing. Angela Cuozzo - studio d'impatto ambientale e analisi territoriale Geom. Donato Lenzi - studio d'impatto ambientale e rilievi topografici Dott. Geologo Baldassarre Franco La Testa - studi e indagini geologiche, geotecniche e sismiche Dott.ssa Archeologa Paola Guacci - studi e indagini archeologiche Ing. Silvio Gattieri - valutazione d'impatto acustico</p> <p>Elaborato redatto da: Ing. Giovanni Montanarella Ordine degli Ingegneri - Provincia di Potenza - n. 1962</p> <p>Spazio riservato agli uffici:</p>
---	---

<b>PD</b>	<b>Sezione dell'impianto</b>	<b>PD05_03</b>																		
<table border="1" style="width: 100%; border-collapse: collapse;"> <tr> <td>N. progetto: FOGU01</td> <td>N. commessa:</td> <td>Codice pratica:</td> <td>Protocollo:</td> <td>Scala: 1:2500</td> <td>Formato di stampa: A0</td> </tr> <tr> <td>Redatto il: 13/09/2021</td> <td>Revis. 01 del: 11/10/2021</td> <td>Revis. 02 del:</td> <td>Revis. 03 del:</td> <td>Verificato il:</td> <td>Approvato il:</td> </tr> <tr> <td colspan="4"></td> <td>Nome_file o identificatore: FOGU01_PD05_03</td> <td></td> </tr> </table>	N. progetto: FOGU01	N. commessa:	Codice pratica:	Protocollo:	Scala: 1:2500	Formato di stampa: A0	Redatto il: 13/09/2021	Revis. 01 del: 11/10/2021	Revis. 02 del:	Revis. 03 del:	Verificato il:	Approvato il:					Nome_file o identificatore: FOGU01_PD05_03			
N. progetto: FOGU01	N. commessa:	Codice pratica:	Protocollo:	Scala: 1:2500	Formato di stampa: A0															
Redatto il: 13/09/2021	Revis. 01 del: 11/10/2021	Revis. 02 del:	Revis. 03 del:	Verificato il:	Approvato il:															
				Nome_file o identificatore: FOGU01_PD05_03																