

ERG Solar Holding S.r.l.

Via De Marini 1 - 16149 Genova - Italy

Realizzazione di un impianto agrivoltaico di potenza nominale DC pari a 60,58 MWp, da realizzarsi nel comune di Poggio Imperiale (FG) in località Zancardi e delle relative opere di connessione anche nel comune di Apricena (FG).



Via Degli Ammirati, 8
70028 Polignano (BA) - Italy
tel. (+39) 080494301
www.bfpgroup.net - info@bfpgroup.net
Azienda con Sistema di Gestione Certificato
UNI EN ISO 9001:2015
UNI EN ISO 14001:2015
UNI ISO 45001:2018

Tecnico
ing. Danilo POMPONIO

Collaborazioni
ing. Milena MIGLIONICO
ing. Giulio CARELLA
ing. Valentina SAMMARTINO
ing. Alessia NASCENTE
ing. Roberta ALBANESE
ing. Tommaso MANCINI
ing. Fabio MASTROSERIO
ing. Martino LAPENNA
per. ind. Lamberto FANELLI
ing. Carlo TEDESCO

Responsabile commessa
ing. Danilo POMPONIO

TAVOLA	TITOLO	COMMESSA	TIPOLOGIA		
P06	PARTICOLARE CABINE	22150	D		
REVISIONE		CODICE ELABORATO			
00		DW22150D-P06			
FOGLIO		SOSTITUISCE	SOSTITUITO DA		
1/2		---	----		
	Tutte le informazioni tecniche contenute nel presente documento sono di proprietà esclusiva dello Studio Tecnico BFP S.r.l. e non possono essere riprodotte, divulgate o comunque utilizzate senza la sua preventiva autorizzazione scritta. All technical information contained in this document is the exclusive property of Studio Tecnico BFP S.r.l. and may neither be used nor disclosed without its prior written consent. (art. 2575 c.c.)		NOME FILE		
			SCALA		
			varie		
REV	DATA	MODIFICA	DISEGNATO	CONTROLLATO	APPROVATO
00	26/03/2023	Emissione	Albanese	Miglionico	Pomponio
01					
02					
03					
04					
05					

Disegno elaborato con sistema CAD. E' vietata la modifica manuale.

Mod. P-20/A1 rev.4 18.12.2020


CABINA DI CONVERSIONE E TRASFORMAZIONE - POWER SKID

fuori scala



PARTICOLARE VISTA FRONTALE E LATERALE POWER SKID

scala 1:20

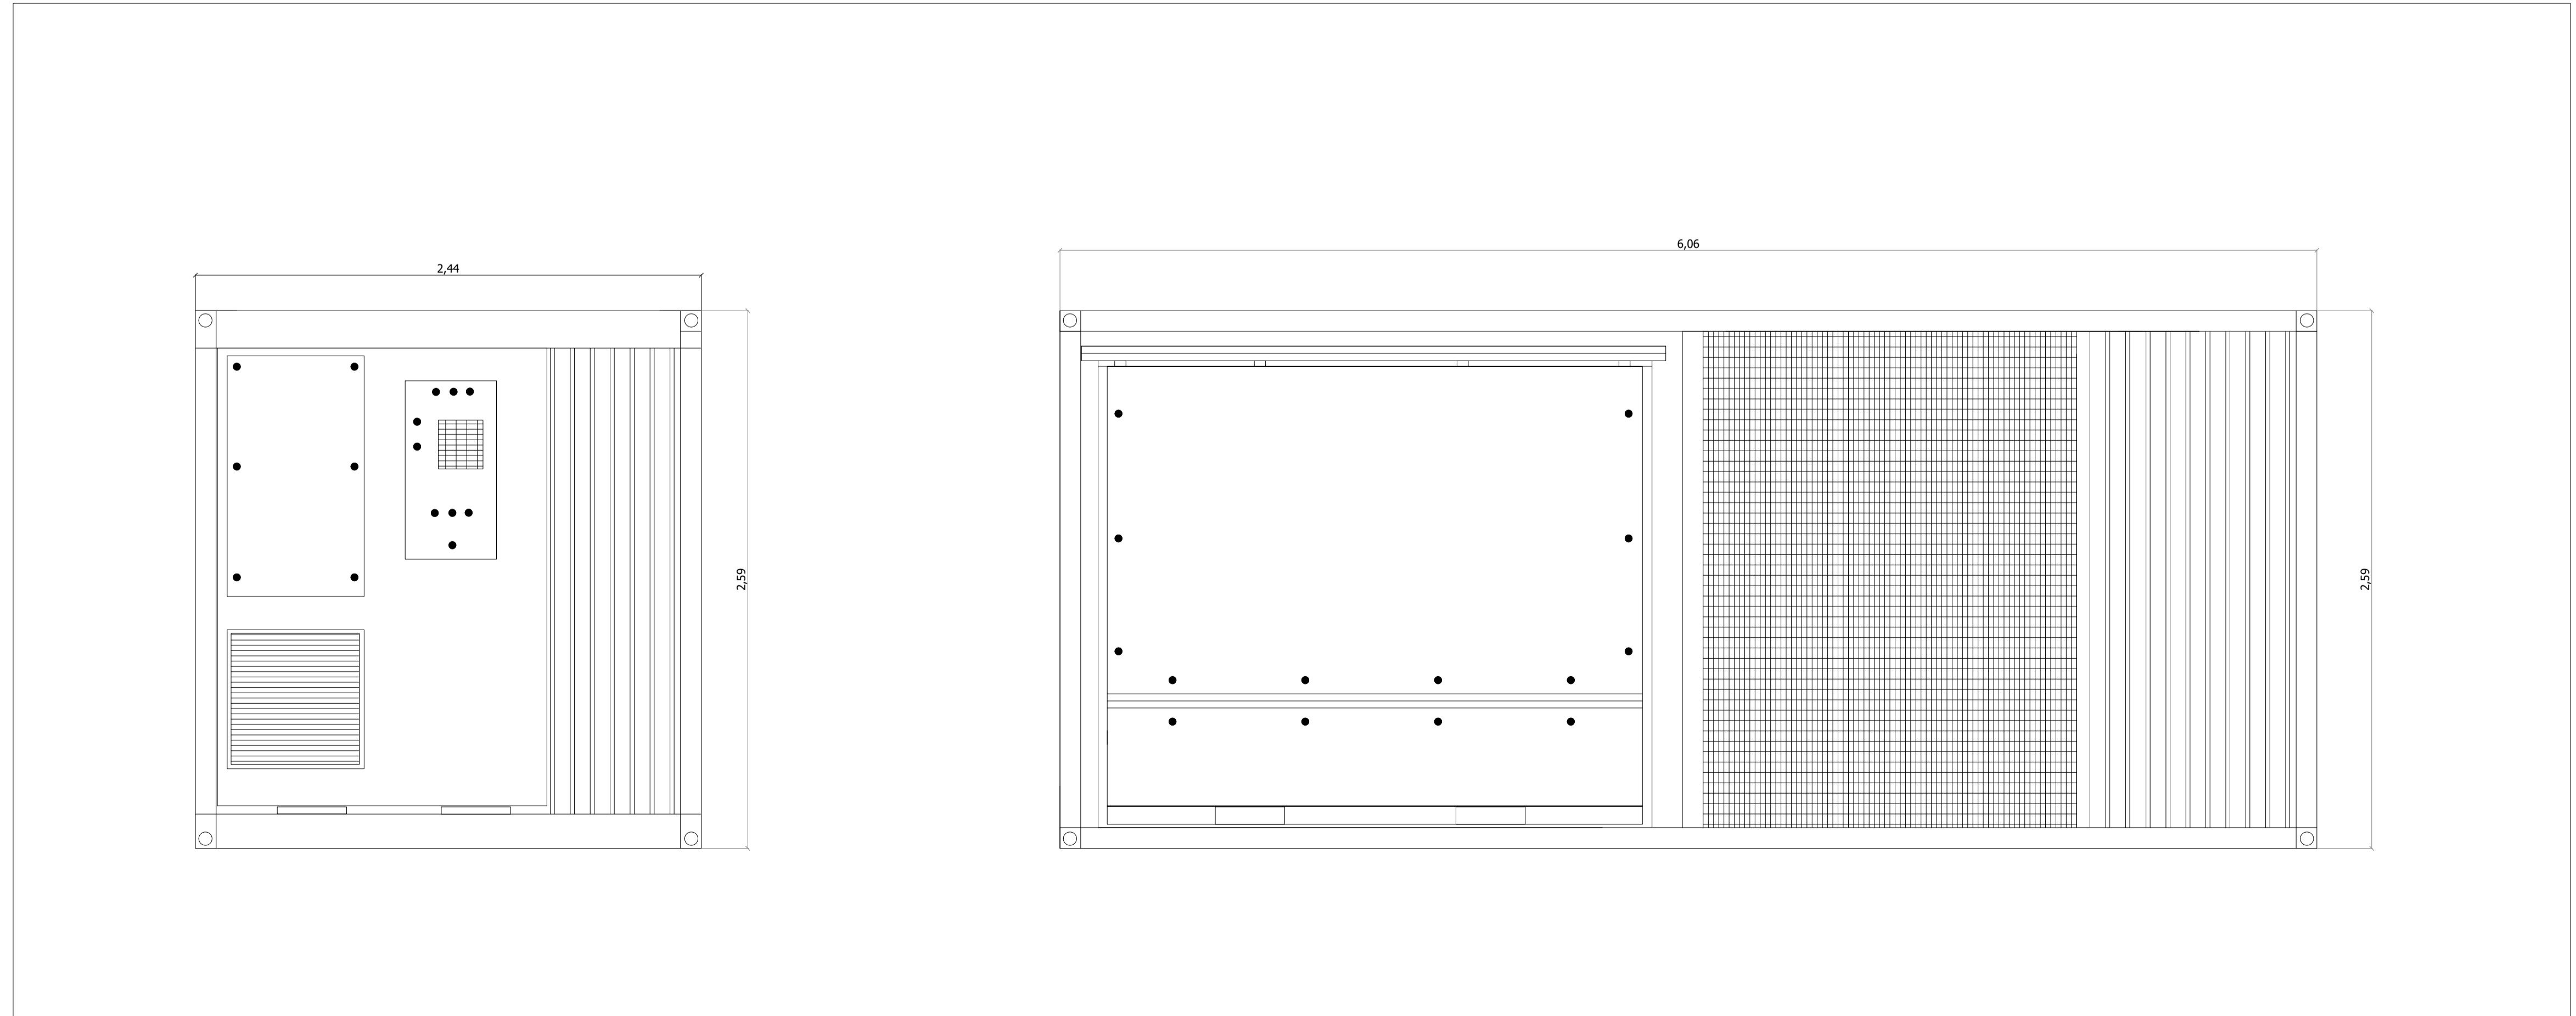

ERG Solar Holding S.r.l.

Via De Marini 1 - 16149 Genova - Italy

Realizzazione di un impianto agrivoltaico di potenza nominale DC pari a 60,58 MWp, da realizzarsi nel comune di Poggio Imperiale (FG) in località Zancardi e delle relative opere di connessione anche nel comune di Apricena (FG).



Tecnico
ing. Danilo POMPONIO

Collaborazioni
ing. Milena MIGLIONICO
ing. Giulio CARELLA
ing. Valentina SAMMARTINO
ing. Alessia NASCENTE
ing. Roberta ALBANESE
ing. Tommaso MANCINI
ing. Fabio MASTROSERIO
ing. Martino LAPENNA
per. ind. Lamberto FANELLI
ing. Carlo TEDESCO

Responsabile commessa
ing. Danilo POMPONIO


Via Degli Ammirati, 8
70128 Polignano (BA) - Italy
tel. (+39) 080494301
www.bfpgroup.net - info@bfpgroup.net
Azienda con Sistema di Gestione Certificato
UNI EN ISO 9001:2015
UNI EN ISO 14001:2015
UNI ISO 45001:2018

TAVOLA	TITOLO	COMMESSA	TIPOLOGIA		
P06	PARTICOLARE CABINE	22150	D		
REVISIONE		CODICE ELABORATO			
00		DW22150D-P06			
		SOSTITUISCE	SOSTITUITO DA		
		---	----		
FOGLIO	Tutte le informazioni tecniche contenute nel presente documento sono di proprietà esclusiva dello Studio Tecnico BFP S.r.l. e non possono essere riprodotte, divulgate o comunque utilizzate senza la sua preventiva autorizzazione scritta. All technical information contained in this document is the exclusive property of Studio Tecnico BFP S.r.l. and may neither be used nor disclosed without its prior written consent. (art. 2575 c.c.)	NOME FILE	SCALA		
2/2		DW22150D-P06.dwg	1:50		
REV	DATA	MODIFICA	DISEGNATO	CONTROLLATO	APPROVATO
00	26/03/2023	Emissione	Albanese	Miglionico	Pomponio
01					
02					
03					
04					
05					

Disegno elaborato con software CAD. E' vietata la modifica manuale.

Mod. P-20/00 rev.4 18.12.2020

CABINA DI CONTROLLO (M)

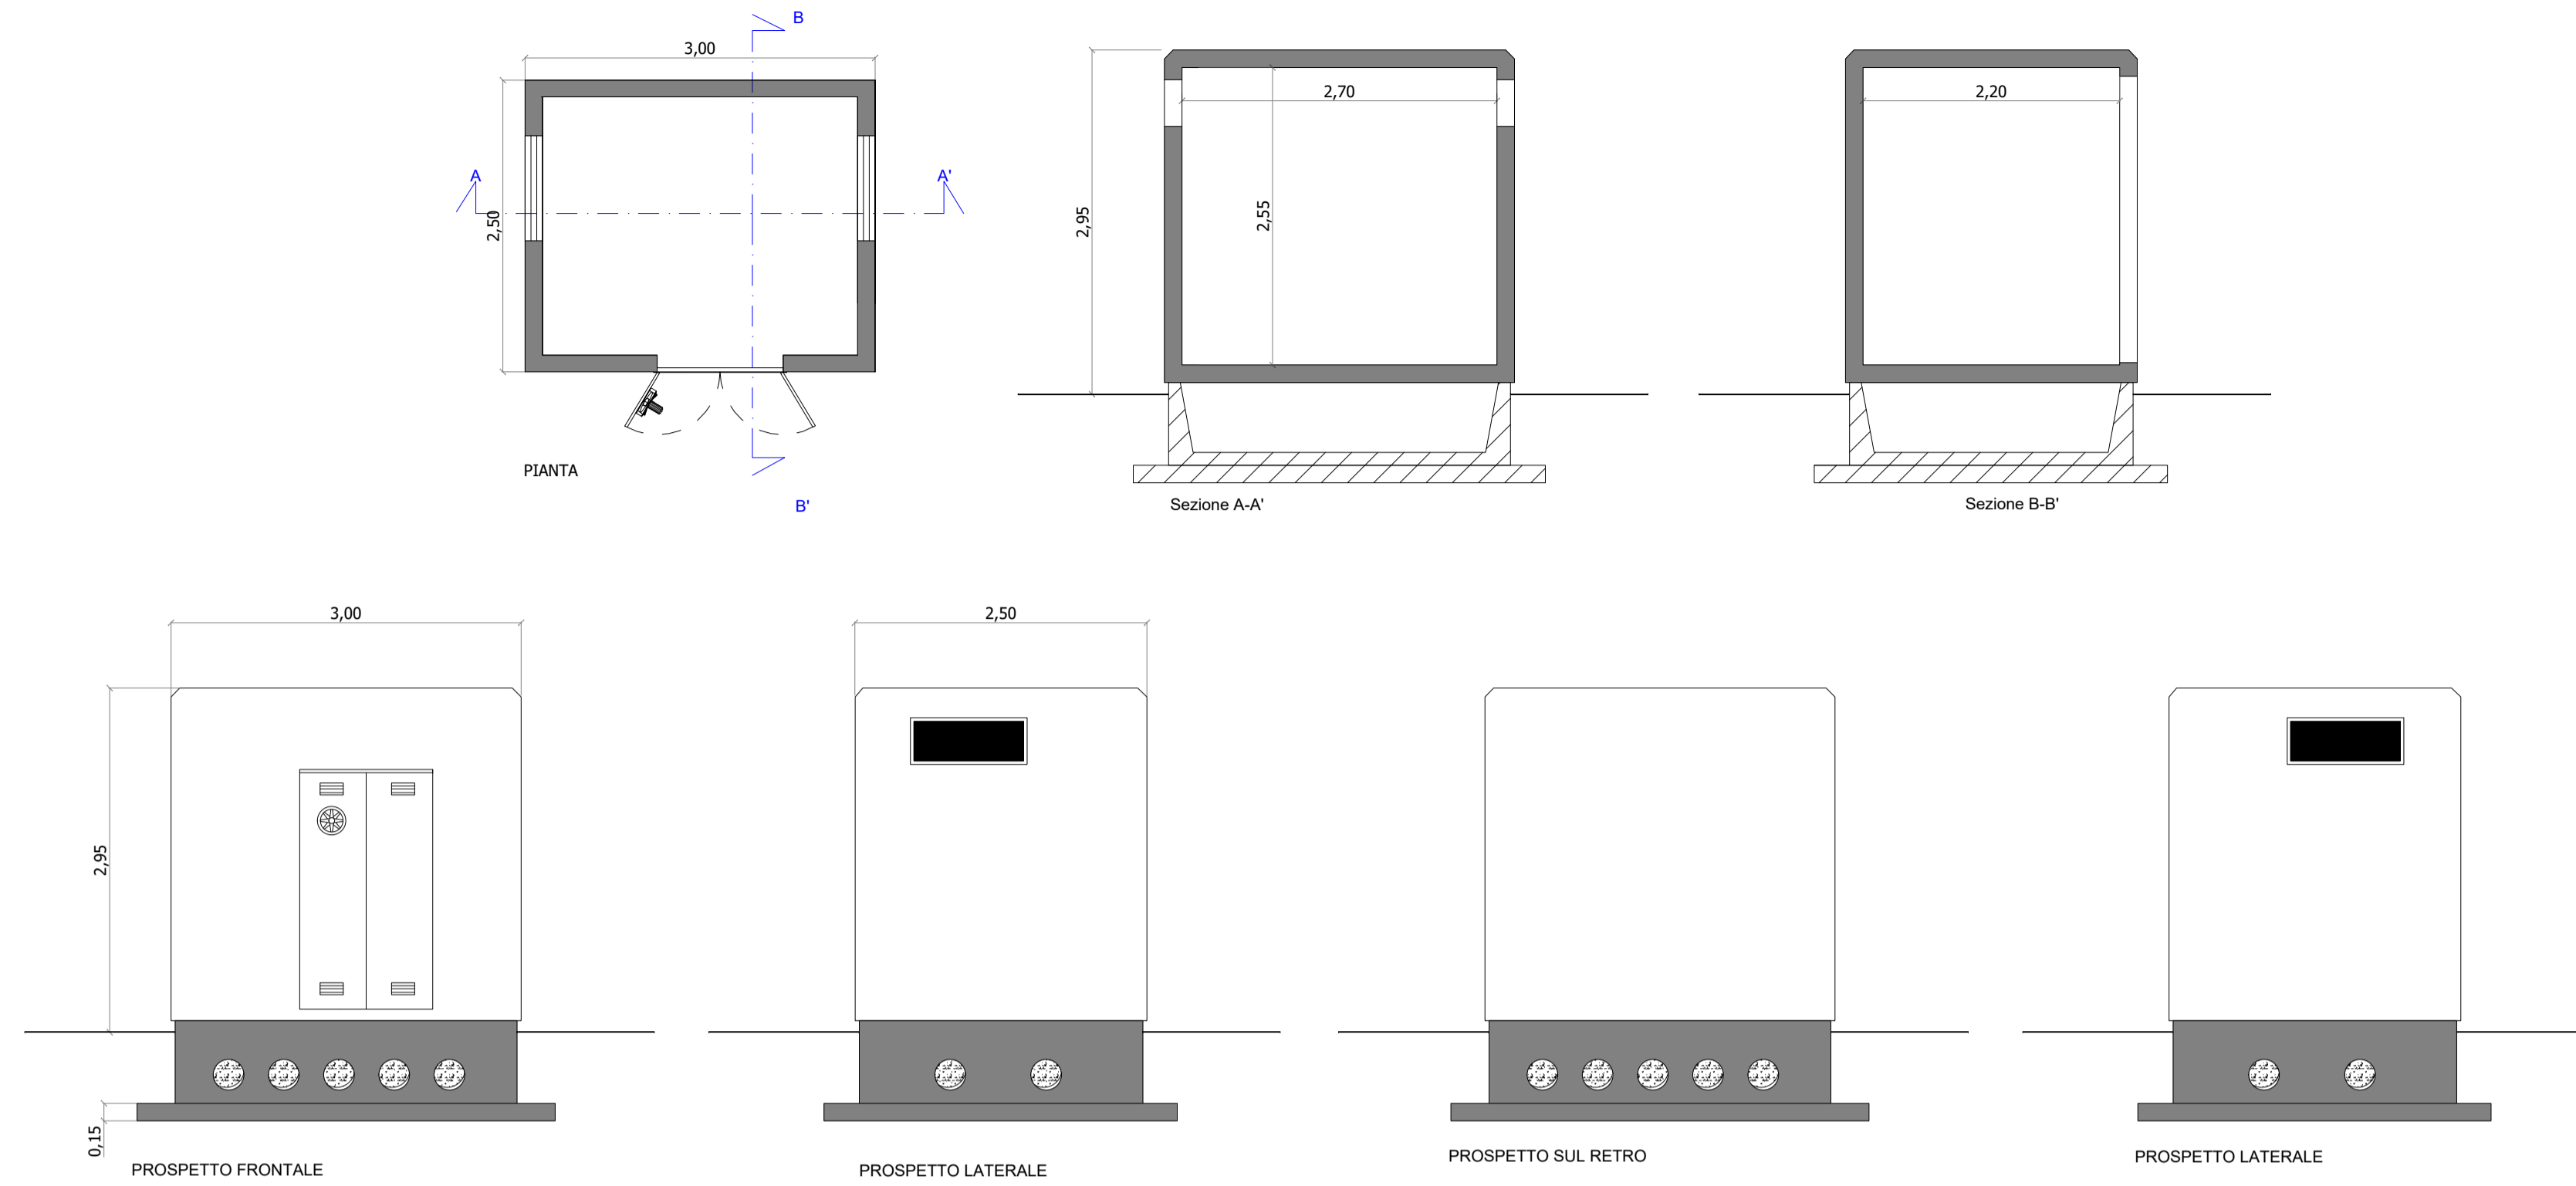

MAGAZZINO (MAG)

