


LEGENDA

SISTEMA DI COORDINATE PROIEZIONE GAUSS BOAGA FUSO OVEST EPSG:3002 - MONTE MARINO ITALY ZONE 1		
AEROGENERATORE	X	Y
AE01	1750216.2	4849071.4
AE02	1750372.9	4848699.9
AE03	1750684.6	4849722.0
AE04	1751635.5	4848878.0
AE05	1751663.1	4848762.6
AE06	1752254.8	4848995.5
AE07	1752712.6	4849091.6
AE08	1753107.8	4849034.7
AE09	1753375.5	4849348.8
AE10	1753892.2	4849753.4
AE11	1753830.2	4850038.2

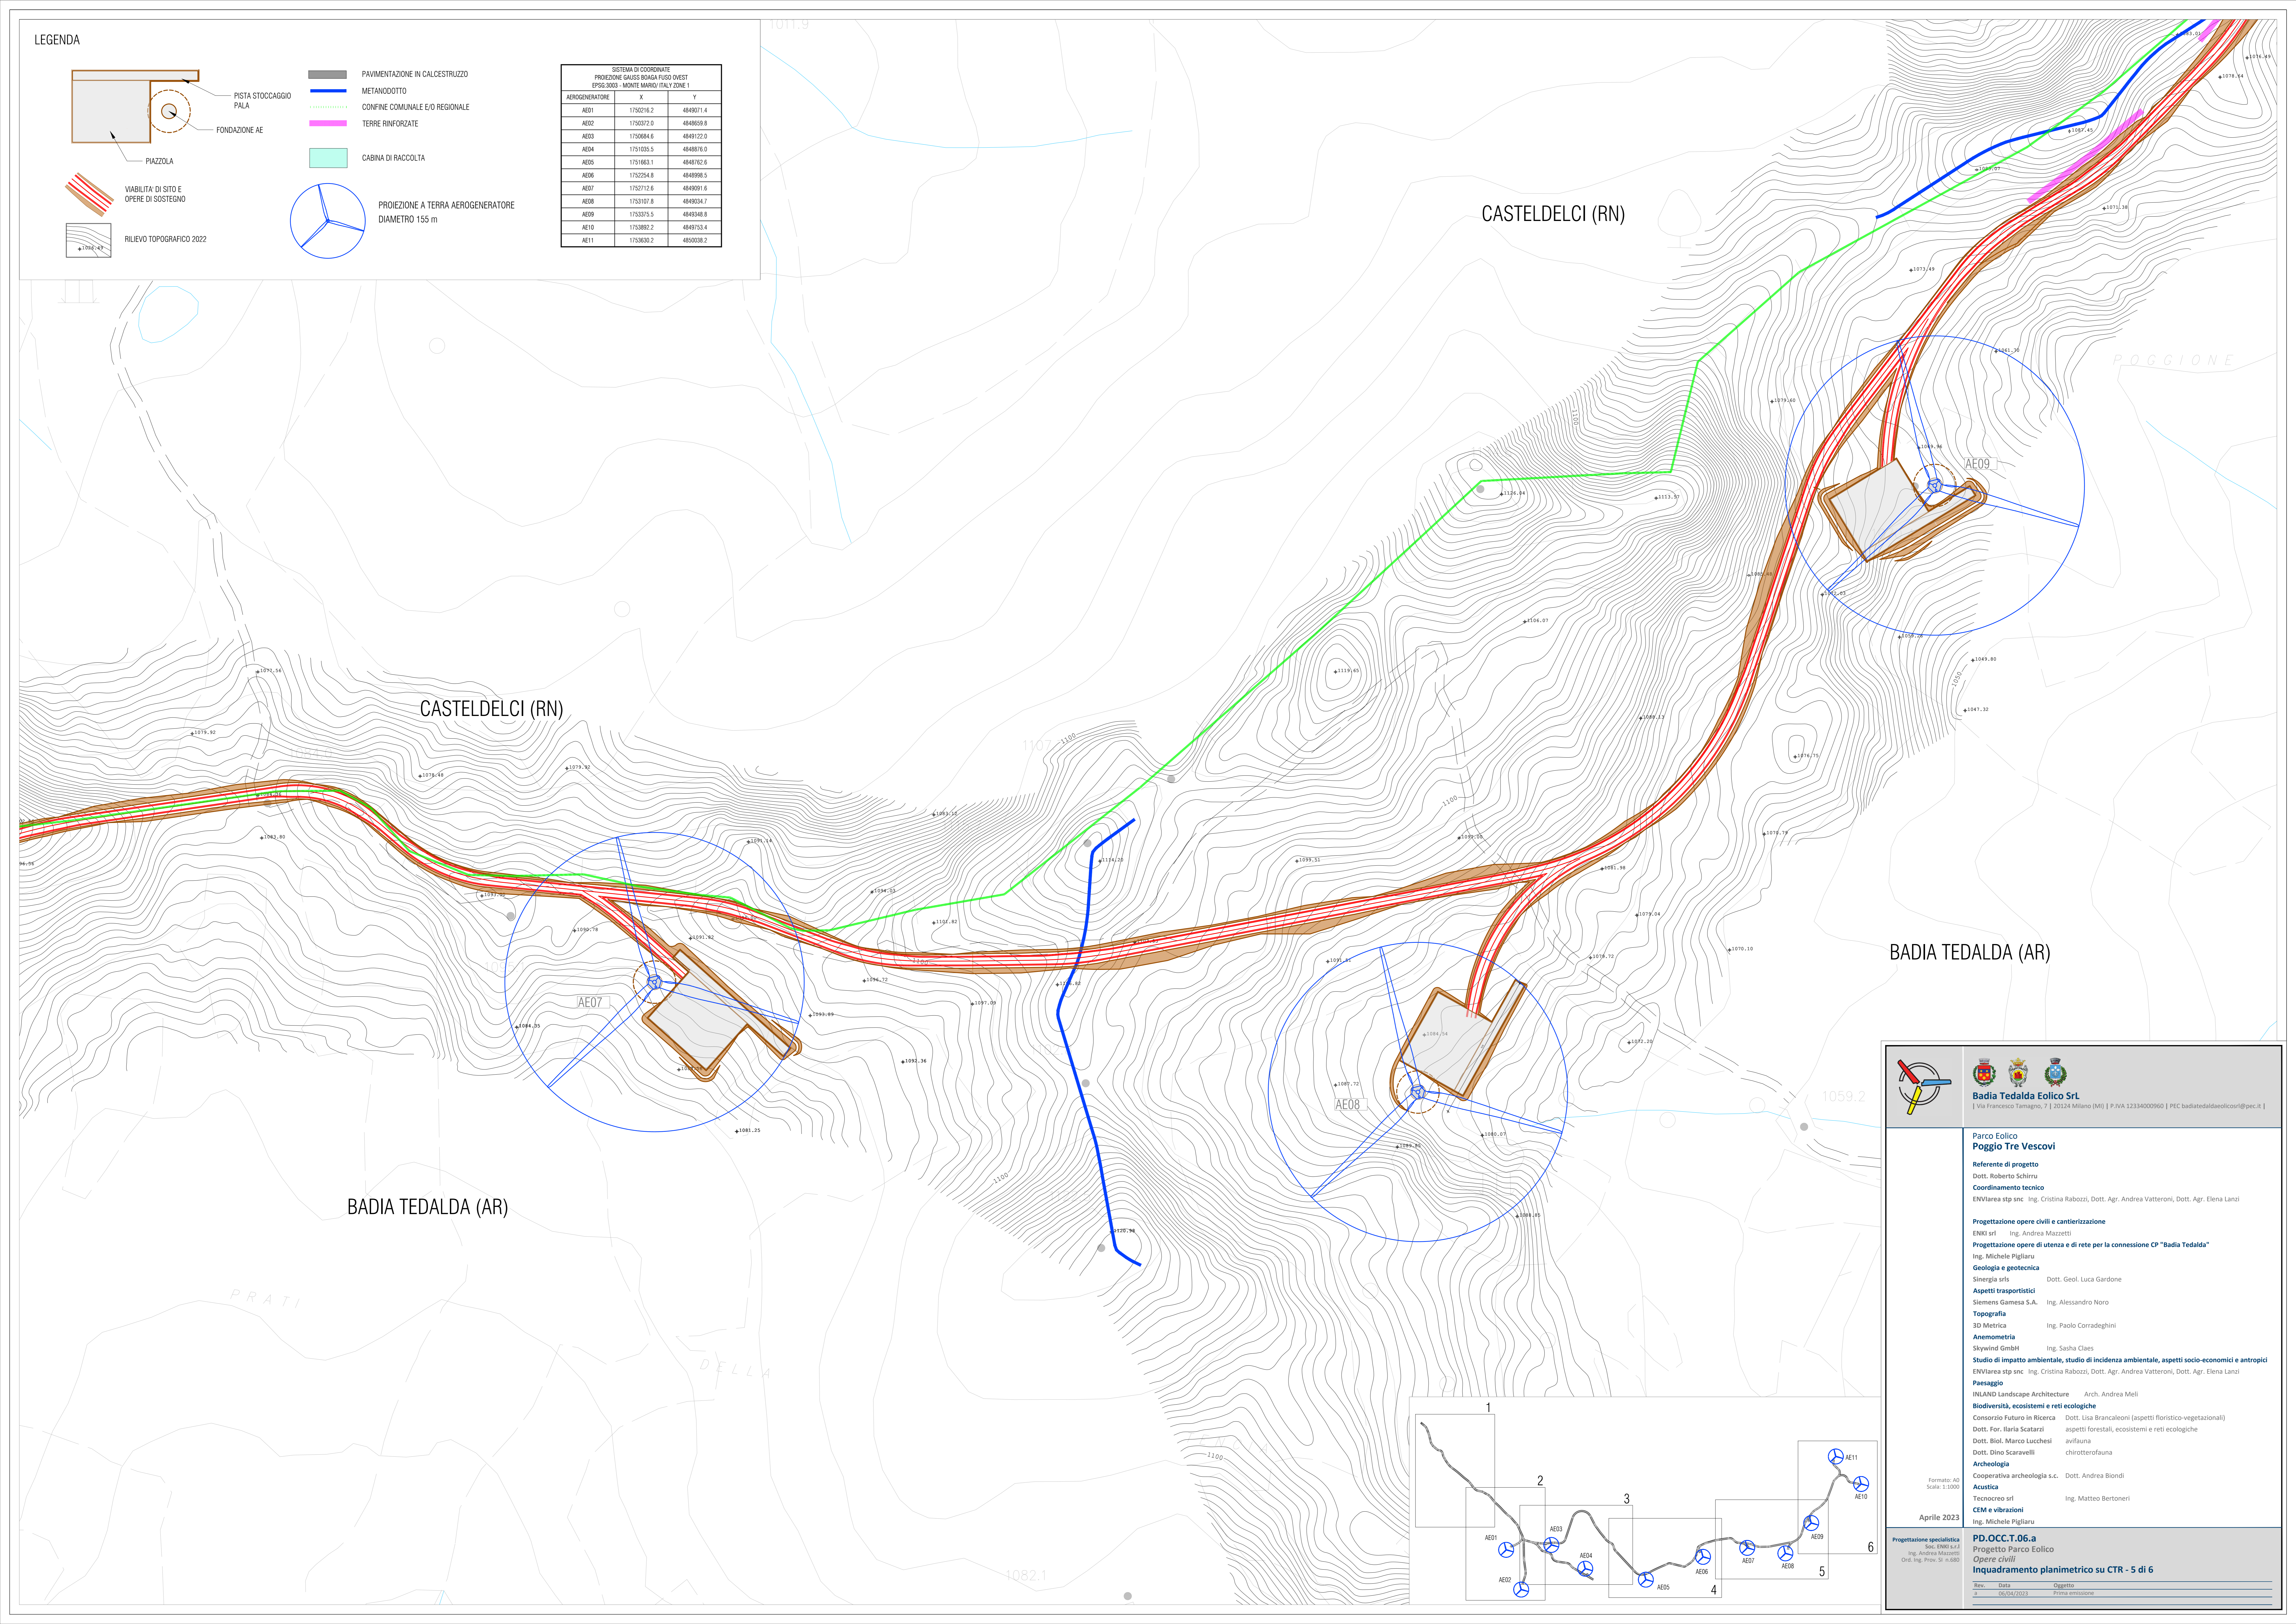




CASTELDELICI (RN)

CASTELDELICI (RN)

BADIA TEDALDA (AR)

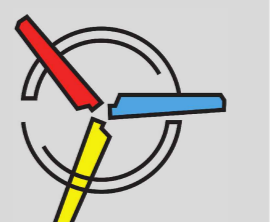BADIA TEDALDA (AR)

**Badia Tedalda Eolico Srl**  
 [ Via Francesco Terragno, 7 | 20124 Milano (MI) | P.IVA 12334000960 | PEC badiatedaldaeolico@pec.it ]

**Parco Eolico Poggio Tre Vescovi**

**Referente di progetto**  
Dott. Roberto Schirru

**Coordinamento tecnico**  
ENVIarea stp snc Ing. Cristina Rabozzi, Dott. Agr. Andrea Vattertoni, Dott. Agr. Elena Lanzì

**Progettazione opere civili e cantierizzazione**  
ENKI srl Ing. Andrea Mazzetti

**Progettazione opere di utenza e di rete per la connessione CP "Badia Tedalda"**  
Ing. Michele Pigiarru

**Geologia e geotecnica**  
Sinegia srls Dott. Geol. Luca Gardone

**Aspetti trasportistici**  
Siemens Gamesa S.A. Ing. Alessandro Noro

**Topografia**  
3D Metrica Ing. Paolo Corradeghini

**Anemometria**  
Skywind GmbH Ing. Sasha Claes

**Studio di impatto ambientale, studio di incidenza ambientale, aspetti socio-economici e antropici**  
ENVIarea stp snc Ing. Cristina Rabozzi, Dott. Agr. Andrea Vattertoni, Dott. Agr. Elena Lanzì

**Paesaggio**  
INLAND Landscape Architecture Arch. Andrea Meli

**Biodiversità, ecosistemi e reti ecologiche**  
Consorzio Futuro in Ricerca Dott. Lisa Brancaleoni (aspetti floristico-vegetazionali)

Dott. For. Iliana Scatarzi aspetti forestali, ecosistemi e reti ecologiche

Dott. Biol. Marco Lucchesi avifauna

Dott. Dino Scaravelli chiroterofauna

**Archeologia**  
Cooperativa archeologia s.c. Dott. Andrea Biondi

**Acustica**  
Tecnocreo srl Ing. Matteo Bertoneri

**CEM e vibrazioni**  
Ing. Michele Pigiarru

Formato A0  
Scala: 1:1000

Aprile 2023

**Progettazione specialistica**  
Incarico: 01/01/2023  
Ing. Andrea Mazzetti  
Ord. Ing. Prov. Sr. n.480

**PD.OCC.T.06.a**  
Progetto Parco Eolico  
**Opere civili**  
**Inquadramento planimetrico su CTR - 5 di 6**

Rev.	Data	Oggetto
1	06/04/2023	Prima emissione

