


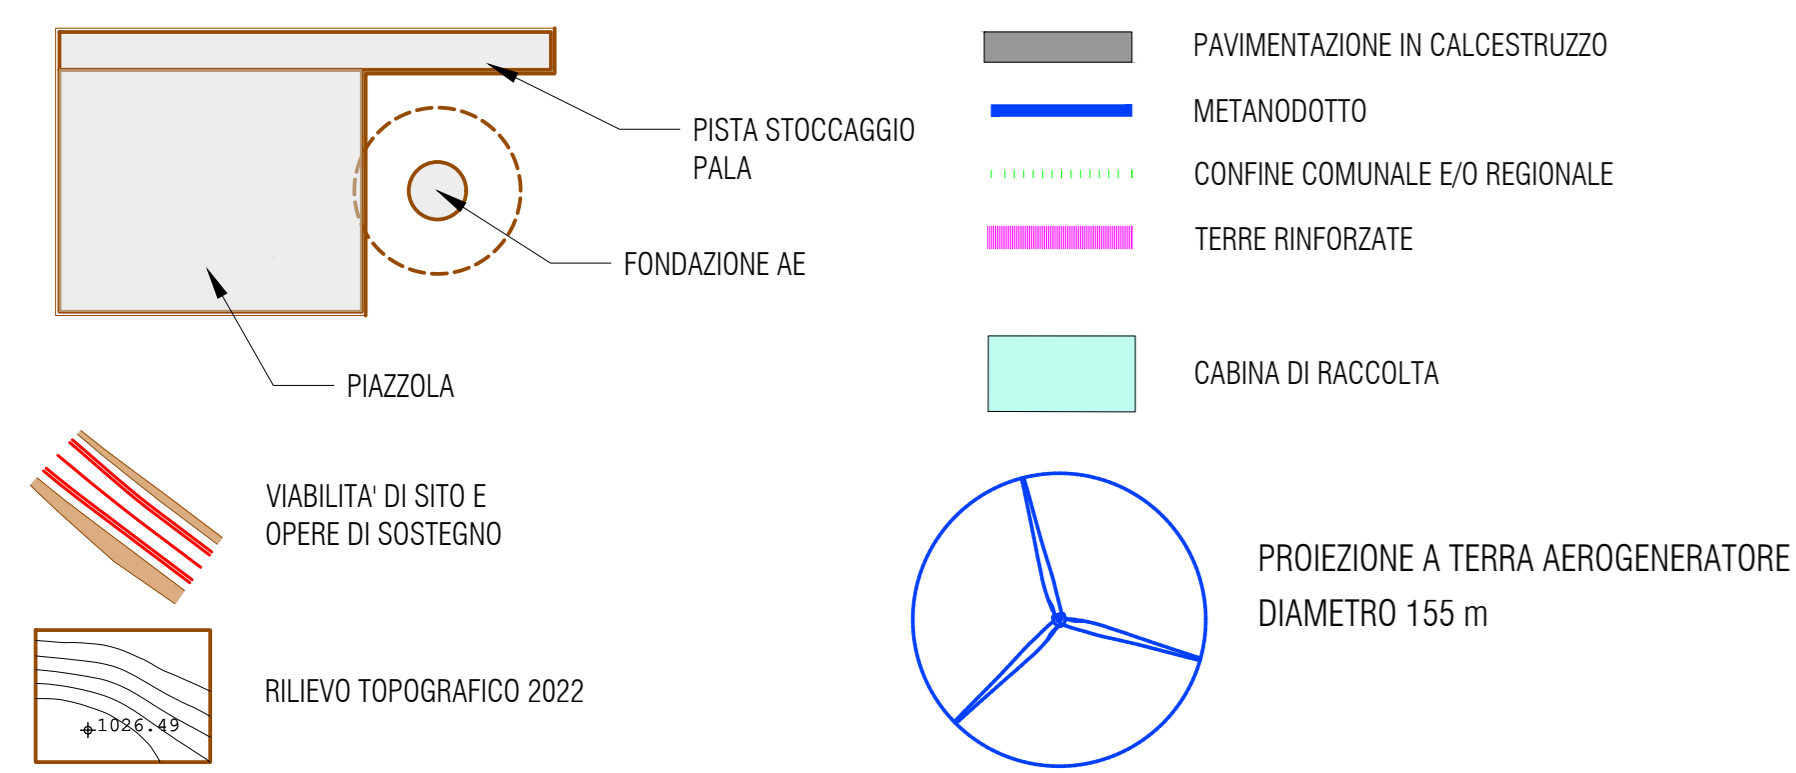


LEGENDA

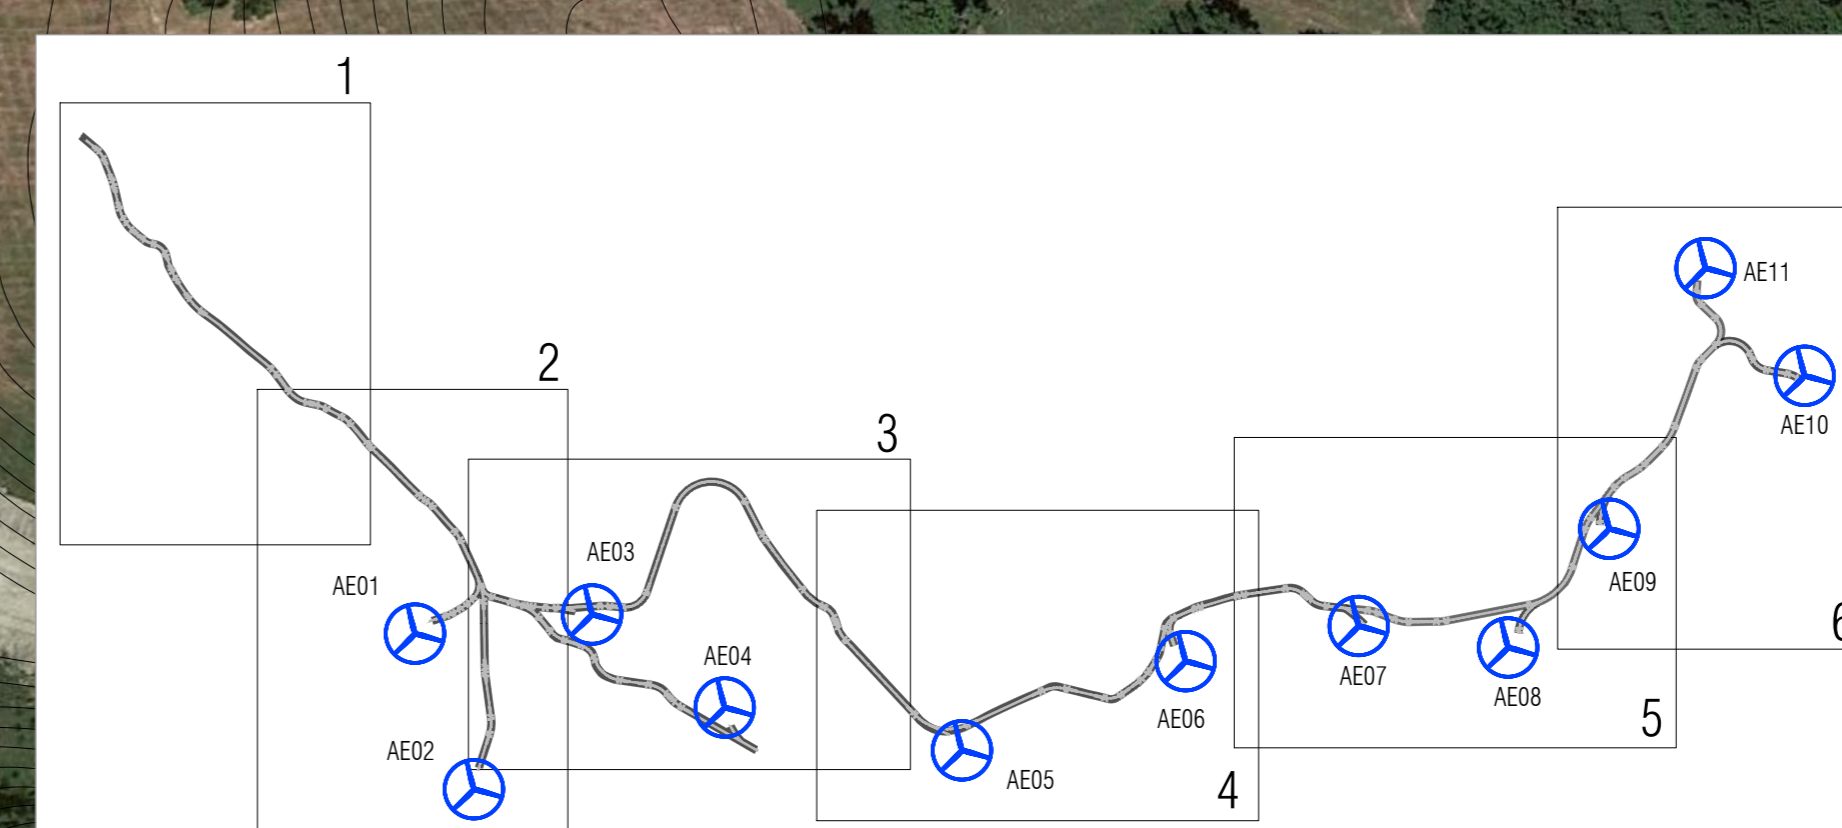

SISTEMA DI COORDINATE PROIEZIONE GAUSS BOGGA FUSO OVEST EPSG:3002 - MONTE MARMO (ITALY) ZONE 1		
AEROGENERATORE	X	Y
AE01	1750216.2	4849071.4
AE02	1750372.9	4848959.9
AE03	1750684.6	4848722.0
AE04	1751635.5	4848678.0
AE05	1751663.1	4848762.6
AE06	1752254.8	4848995.5
AE07	1752712.6	4849091.6
AE08	1753107.8	4849034.7
AE09	1753375.5	4849348.8
AE10	1753892.2	4849153.4
AE11	1753830.2	4850038.2

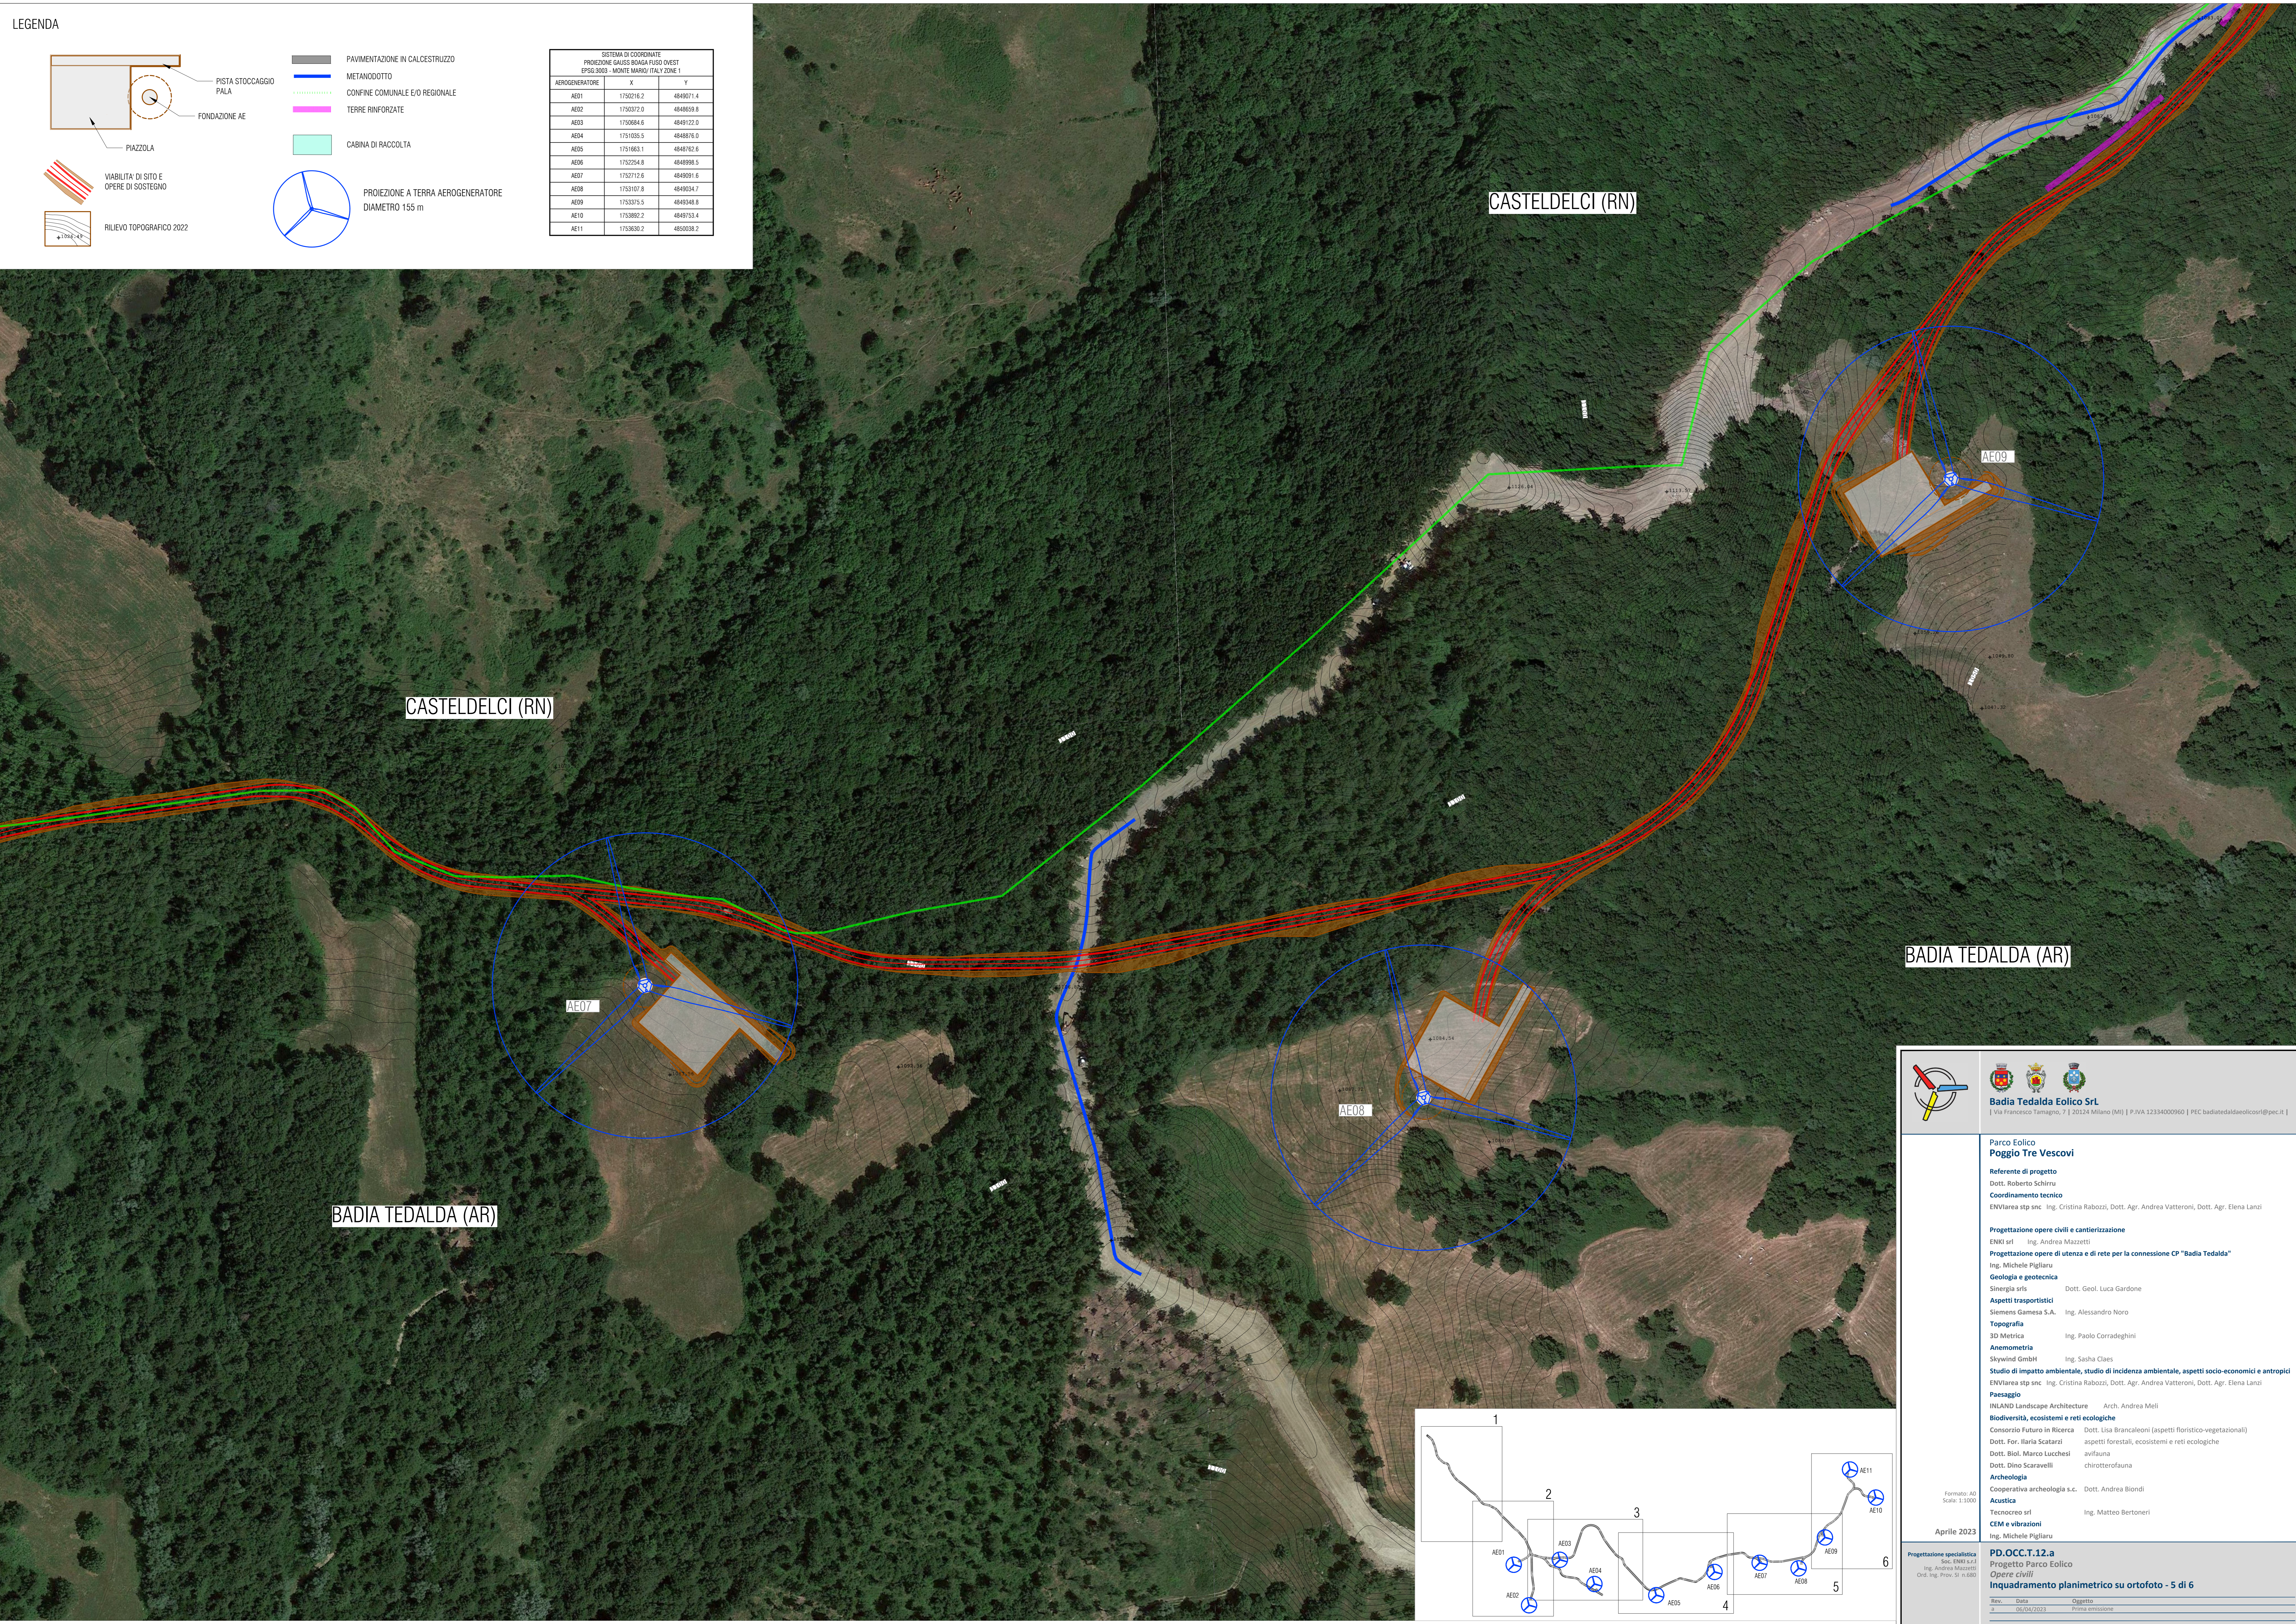

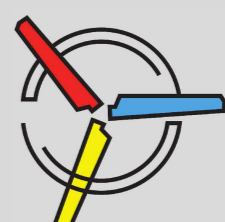

**Badia Tedalda Eolico Srl**  
 [ Via Francesco Terragno, 7 | 20124 Milano (MI) | P. IVA 12334000960 | PEC badiatedaldaeolico@pec.it ]

**Parco Eolico Poggio Tre Vescovi**

**Referente di progetto**  
Dott. Roberto Schirru

**Coordinamento tecnico**  
ENVIarea stp snc Ing. Cristina Rabozzi, Dott. Agr. Andrea Vatteroni, Dott. Agr. Elena Lanzì

**Progettazione opere civili e cantierizzazione**  
ENKI srl Ing. Andrea Mazzetti

**Progettazione opere di utenza e di rete per la connessione CP "Badia Tedalda"**  
Ing. Michele Pigiarru

**Geologia e geotecnica**  
Sinergia srl Dott. Geol. Luca Gardone

**Aspetti trasportistici**  
Siemens Gamesa S.A. Ing. Alessandro Noro

**Topografia**  
3D Metrica Ing. Paolo Corradeghini

**Anemometria**  
Skywind GmbH Ing. Sasha Claes

**Studio di impatto ambientale, studio di incidenza ambientale, aspetti socio-economici e antropici**  
ENVIarea stp snc Ing. Cristina Rabozzi, Dott. Agr. Andrea Vatteroni, Dott. Agr. Elena Lanzì

**Paesaggio**  
INLAND Landscape Architecture Arch. Andrea Meli

**Biodiversità, ecosistemi e reti ecologiche**  
Consorzio Futuro in Ricerca Dott. Lisa Brancaleoni (aspetti floristico-vegetazionali)

Dott. For. Ilaria Scatarzi aspetti forestali, ecosistemi e reti ecologiche

Dott. Biol. Marco Lucchesi avifauna

Dott. Dina Scaravelli chiroterofauna

**Archeologia**  
Cooperativa archeologia s.c. Dott. Andrea Biondi

**Acustica**  
Tecnocro srl Ing. Matteo Bertoneri

**CEM e vibrazioni**  
Ing. Michele Pigiarru

Formato: A0  
Scala: 1:1000

Aprile 2023

**Progettazione specialistica**  
Ing. Andrea Mazzetti  
Dott. Ing. Prov. Sr. n.480

**PD.OCC.T.12.a**  
Progetto Parco Eolico  
**Opere civili**  
**Inquadramento planimetrico su ortofoto - 5 di 6**

Rev.	Data	Oggetto
3	06/04/2023	Prima emissione