
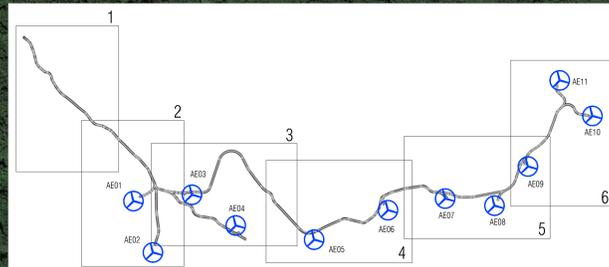


SISTEMA DI COORDINATE PROIEZIONE GAUSS BOAGA FUSO OVEST EPSG:3003 - MONTE MARIO (ITALY ZONE 1)		
AEROGENERATORE	X	Y
AE01	1750216.2	4849071.4
AE02	1750372.0	4848659.8
AE03	1750684.6	4849122.0
AE04	1751035.5	4848876.0
AE05	1751663.1	4848762.6
AE06	1752254.8	4848998.5
AE07	1752712.6	4849091.6
AE08	1753107.8	4849034.7
AE09	1753375.5	4849348.8
AE10	1753892.2	4849153.4
AE11	1753630.2	4850038.2

LEGENDA

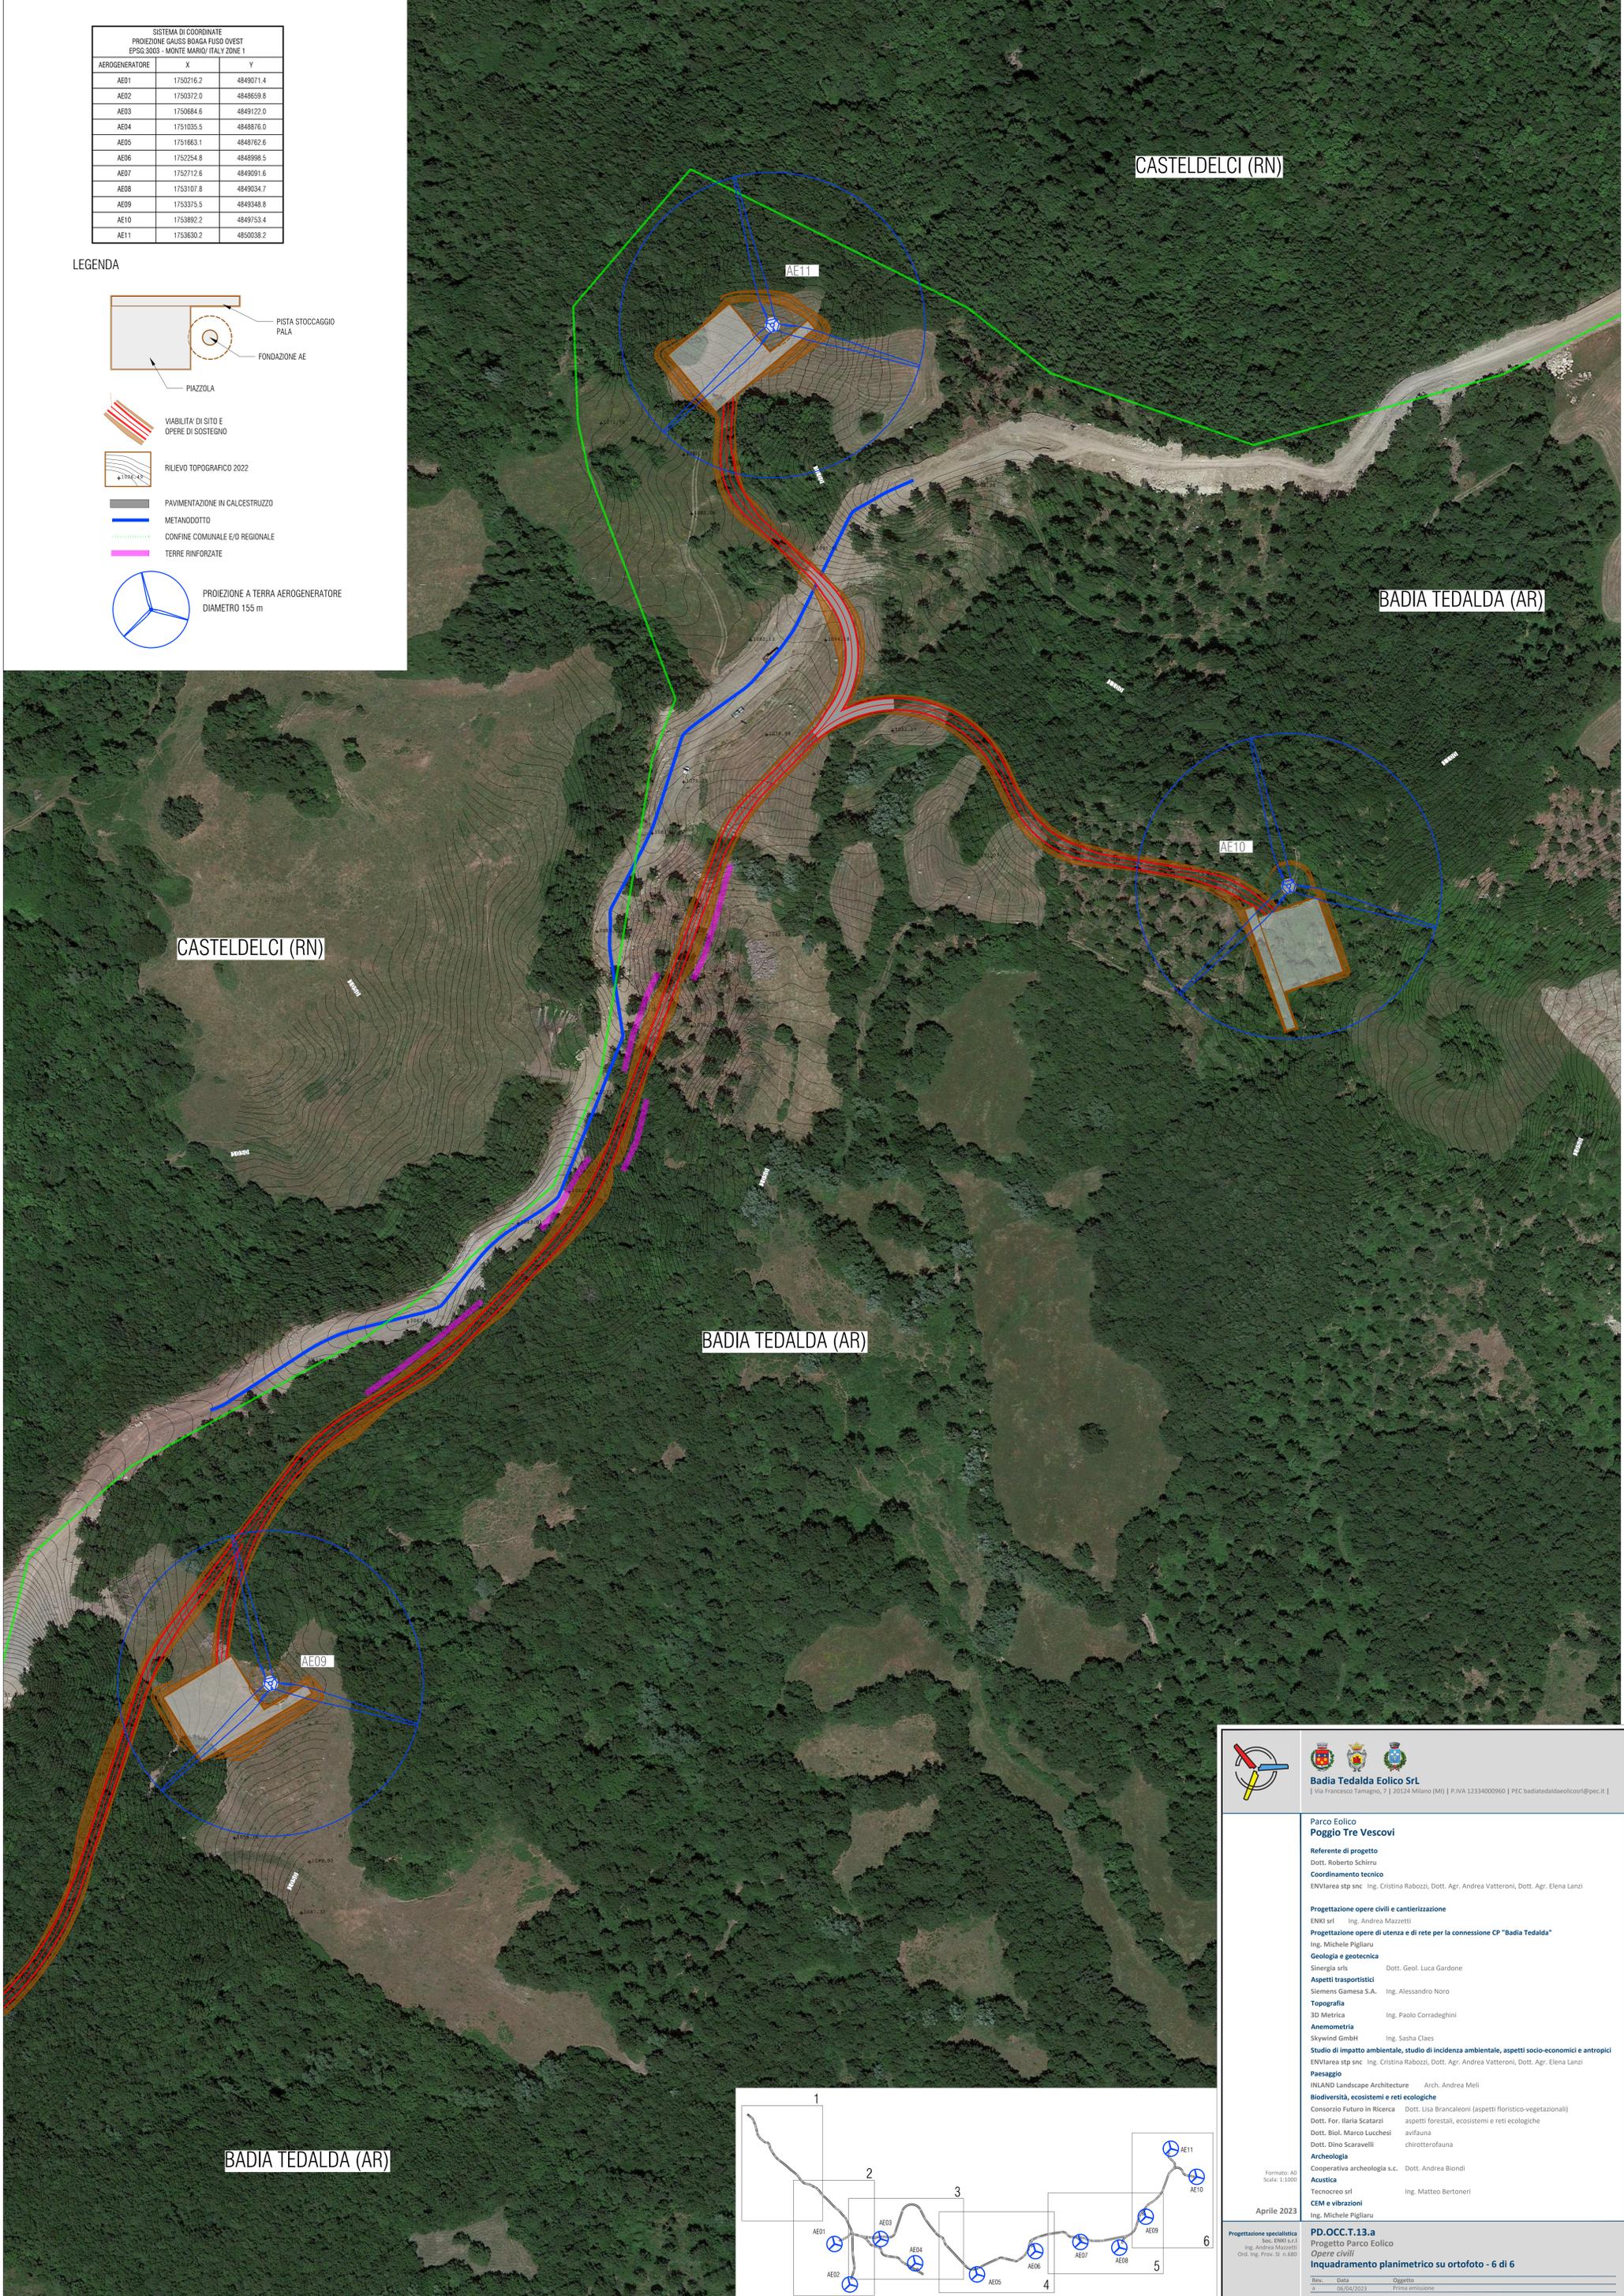

Badia Tedalda Eolico Srl
 | Via Francesco Tambrino, 7 | 20124 Milano (MI) | P.IVA 12334000960 | PEC: badiatedaldaeolico@pec.it |

Parco Eolico Poggio Tre Vescovi
Referente di progetto
 Dott. Roberto Schirru
Coordinamento tecnico
 ENVIarea stp snc Ing. Cristina Rabozzi, Dott. Agr. Andrea Vatteroni, Dott. Agr. Elena Lanzì

Progettazione opere civili e cantierizzazione
 ENKI srl Ing. Andrea Mazzetti
Progettazione opere di utenza e di rete per la connessione CP "Badia Tedalda"
 Ing. Michele Pigiarru

Geologia e geotecnica
 Sinerzia srl Dott. Geol. Luca Gardone
Aspetti trasportistici
 Siemens Gamesa S.A. Ing. Alessandro Noro
Topografia
 3D Metrica Ing. Paolo Corradeghini
Anemometria
 Skywind GmbH Ing. Sasha Claes
Studio di impatto ambientale, studio di incidenza ambientale, aspetti socio-economici e antropici
 ENVIarea stp snc Ing. Cristina Rabozzi, Dott. Agr. Andrea Vatteroni, Dott. Agr. Elena Lanzì

Paesaggio
 INLAND Landscape Architecture Arch. Andrea Meli
Biodiversità, ecosistemi e reti ecologiche
 Consorzio Futuro in Ricerca Dott. Lisa Brancaloni (aspetti floristico-vegetazionali)
 Dott. For. Ilaria Scatarzi aspetti forestali, ecosistemi e reti ecologiche
 Dott. Biol. Marco Lucchesi avifauna
 Dott. Dino Scaravelli chiroterofauna
Archeologia
 Cooperativa archeologia s.c. Dott. Andrea Biondi
Acustica
 Tecnosreco srl Ing. Matteo Bertoneri

CEM e vibrazioni
 Ing. Michele Pigiarru

Formato: A0
 Scala: 1:1000
 Aprile 2023

Progettazione specialistica
 Soc. INVI s.r.l.
 Ing. Andrea Mazzetti
 Ord. Ing. Prev. 30 n.480

PD.OCC.T.13.a
Progetto Parco Eolico
Opere civili
Inquadramento planimetrico su ortofoto - 6 di 6

Rev.	Data	Oggetto
1	06/04/2023	Prima emissione