

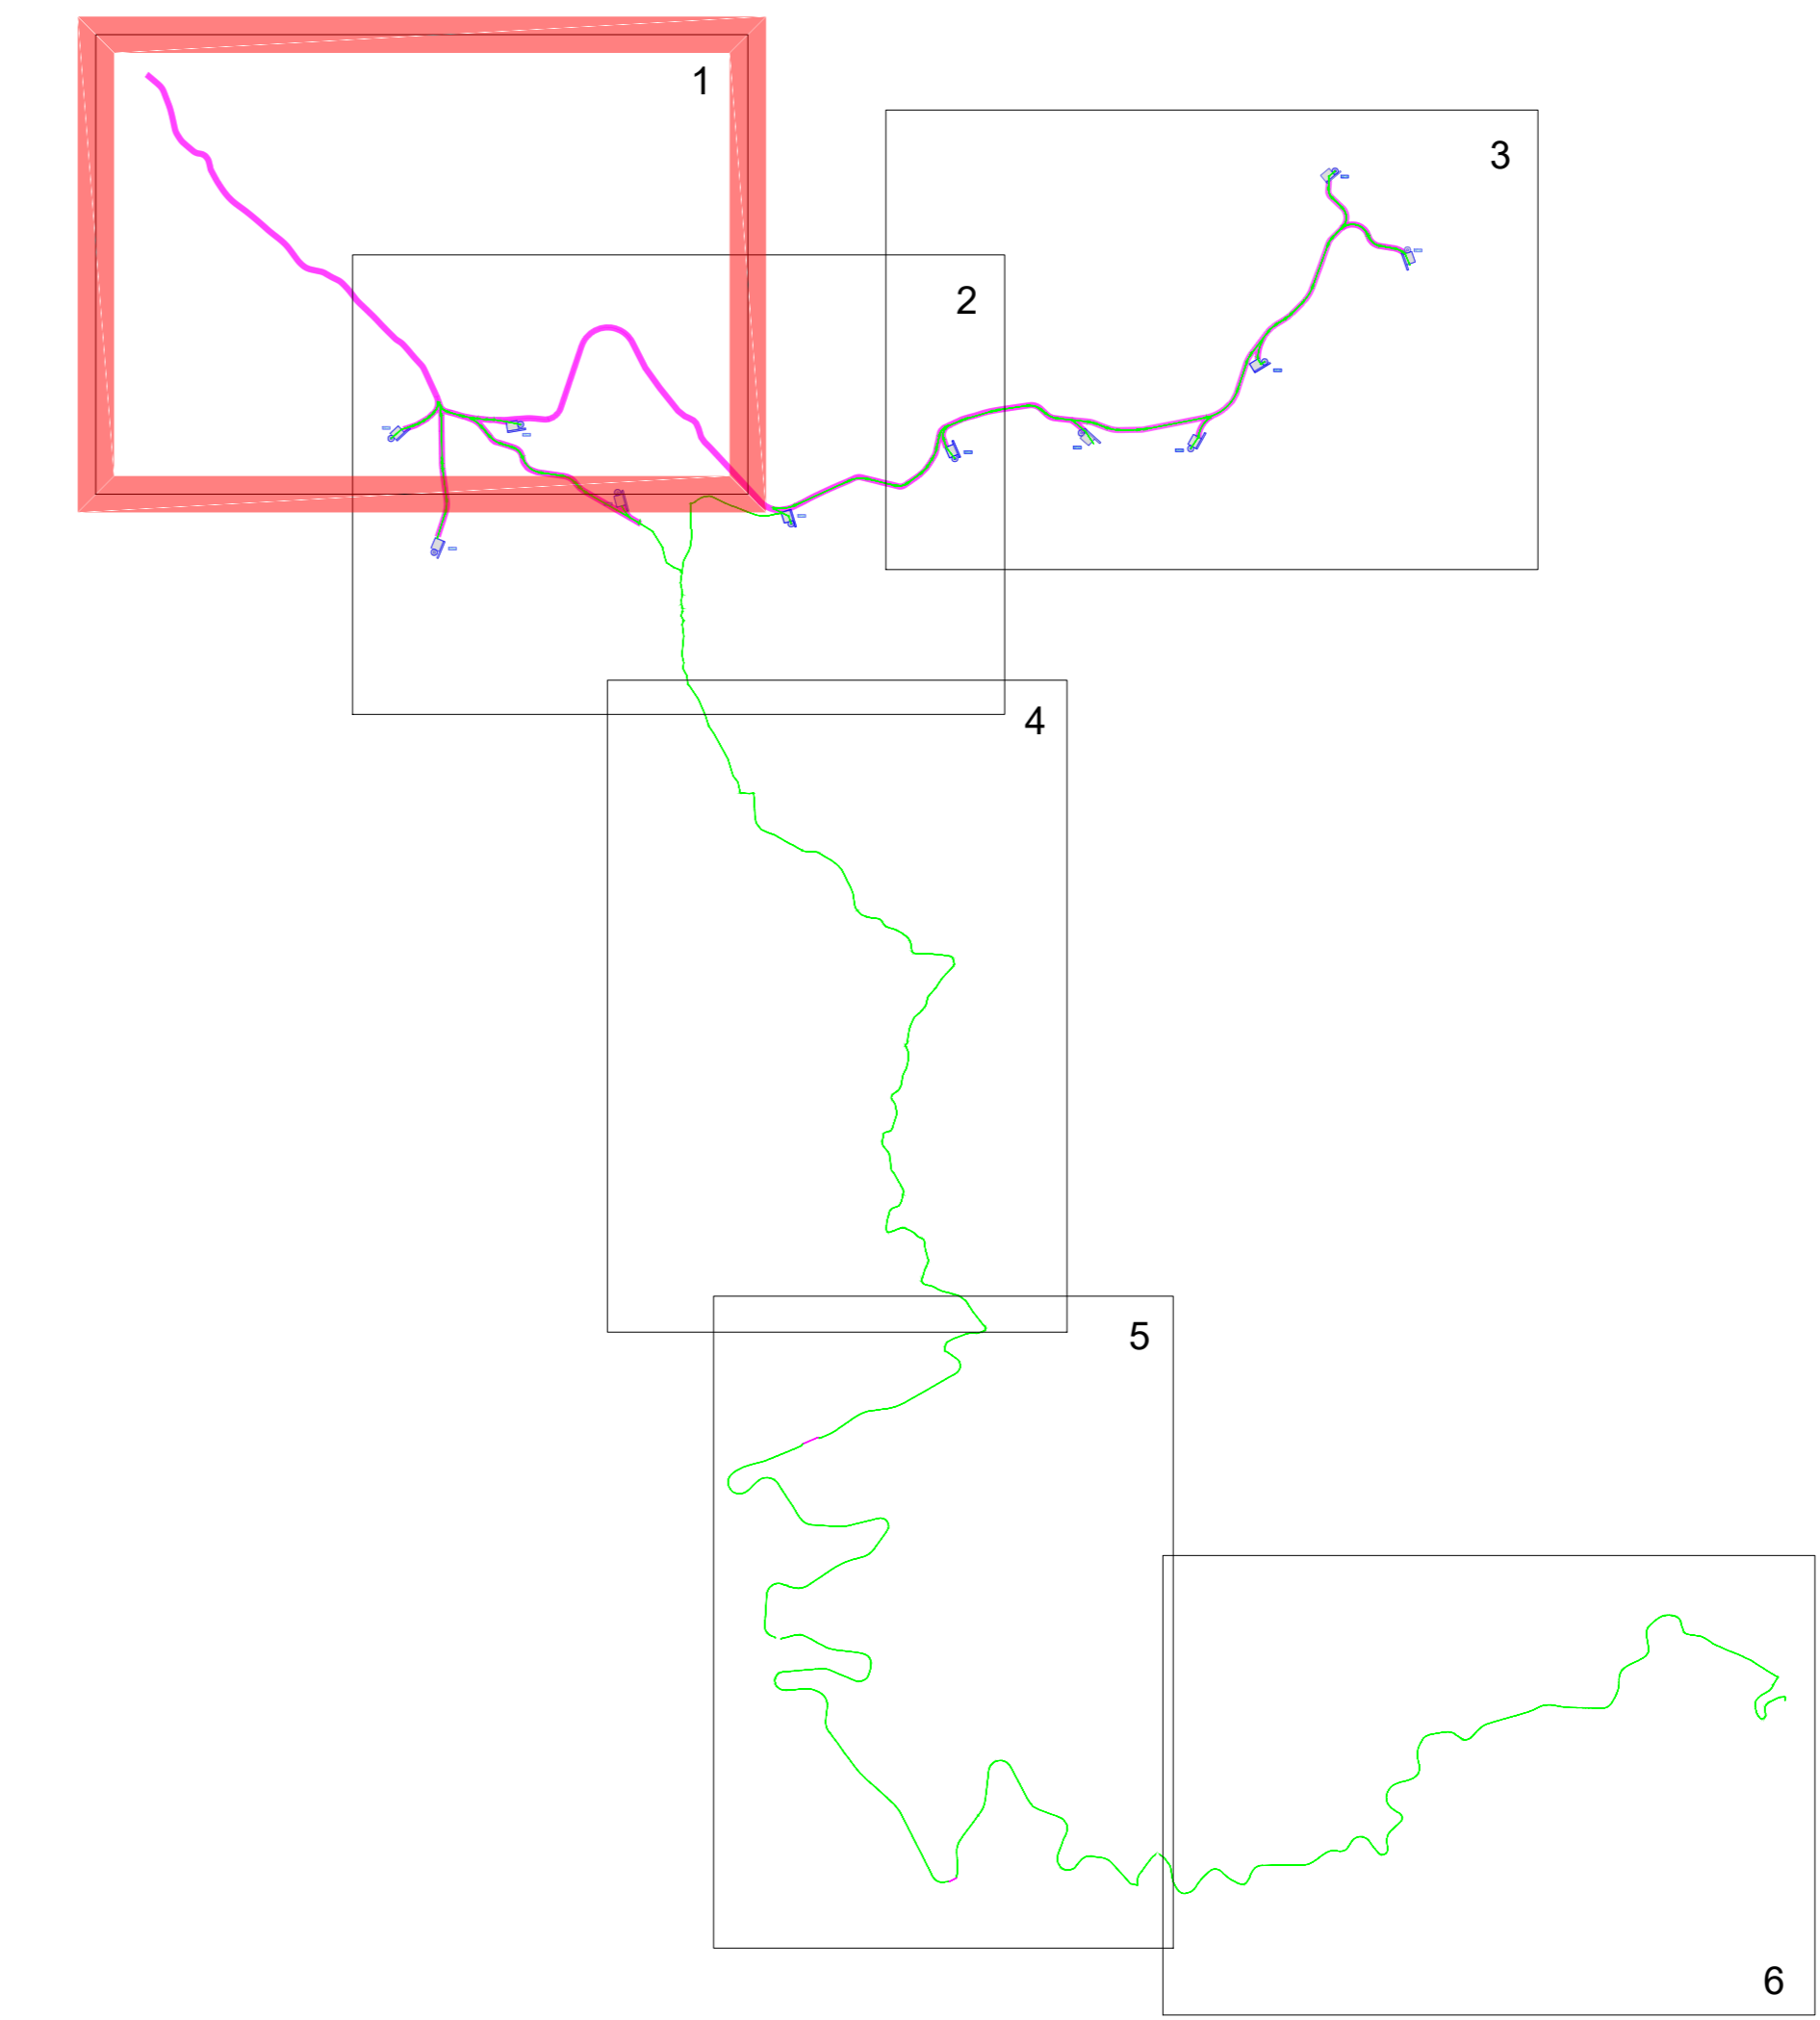



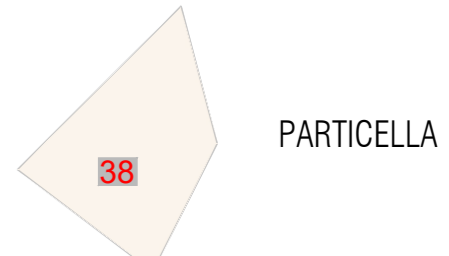


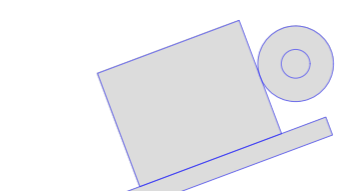


Parco Eolico Poggio Tre Vescovi
Referente di progetto
 Dott. Roberto Schirru
Coordinamento tecnico
 ENVIAREA stp snc Ing. Cristina Rabozzi, Dott. Agr. Andrea Vatteroni, Dott. Agr. Elena Lanzi
Progettazione opere civili e cantierizzazione
 ENIKI srl Ing. Andrea Mazzetti
Progettazione opere di utenza e di rete per la connessione CP "Badia Tedalda"
 Ing. Michele Pigliaru
Geologia e geotecnica
 Sinergia srls Dott. Geol. Luca Gardone
Aspetti trasportistici
 Siemens Gamesa S.A. Ing. Alessandro Noro
Topografia
 3D Metrica Ing. Paolo Corradeghini
Anemometria
 Skywind GmbH Ing. Sasha Claas
Studio di impatto ambientale, studio di incidenza ambientale, aspetti socio-economici e antropici
 ENVIAREA stp snc Ing. Cristina Rabozzi, Dott. Agr. Andrea Vatteroni, Dott. Agr. Elena Lanzi
Paesaggio
 INLAND Landscape Architecture Arch. Andrea Melli
Biodiversità, ecosistemi e reti ecologiche
 Consorzio Futuro in Ricerca Dott. Lisa Brancaleoni (aspetti floristico-vegetazionali)
 Dott. For. Ilaria Scatarzi aspetti forestali, ecosistemi e reti ecologiche
 Dott. Biol. Marco Lucchesi avifauna
 Dott. Dino Scaravelli chiroterofauna
Archeologia
 Cooperativa archeologia s.c. Dott. Andrea Biondi
Acustica
 Tecnoceco srl Ing. Matteo Bertoneri
CEM e vibrazioni
 Ing. Michele Pigliaru

Formato: A0
 Scala: 1:2000
 Aprile 2023
Progettazione specialistica
 Soc. ENIKI srl
 Ing. Andrea Mazzetti
 Ord. Ing. Prov. SI n.680
PD.OCC.T.14.a
 Progetto Parco Eolico
Opere civili
Planimetria catastale - 1 di 6
 Rev. Data Oggetto
 2 05/04/2023 Prima emissione

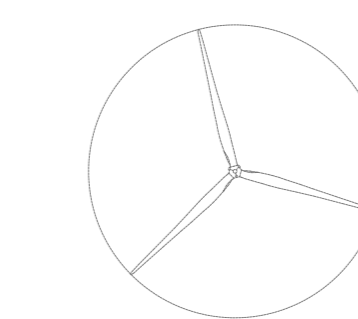

LEGENDA

-  PIAZZOLA DI MONTAGGIO E FONDAZIONE AEROGENERATORE
-  PROIEZIONE A TERRA AEROGENERATORE
-  VIABILITA' INTERNA AL PARCO AREA BUFFER ±10 m ASSE VIABILITA'
-  CAVIDOTTO
-  LIMITE FOGLIO CATASTALE
-  PARTICELLA
-  SPECCHI E CORSI D'ACQUA
-  STRADE PUBBLICHE O SOGGETTE A SERVITU' PUBBLICA

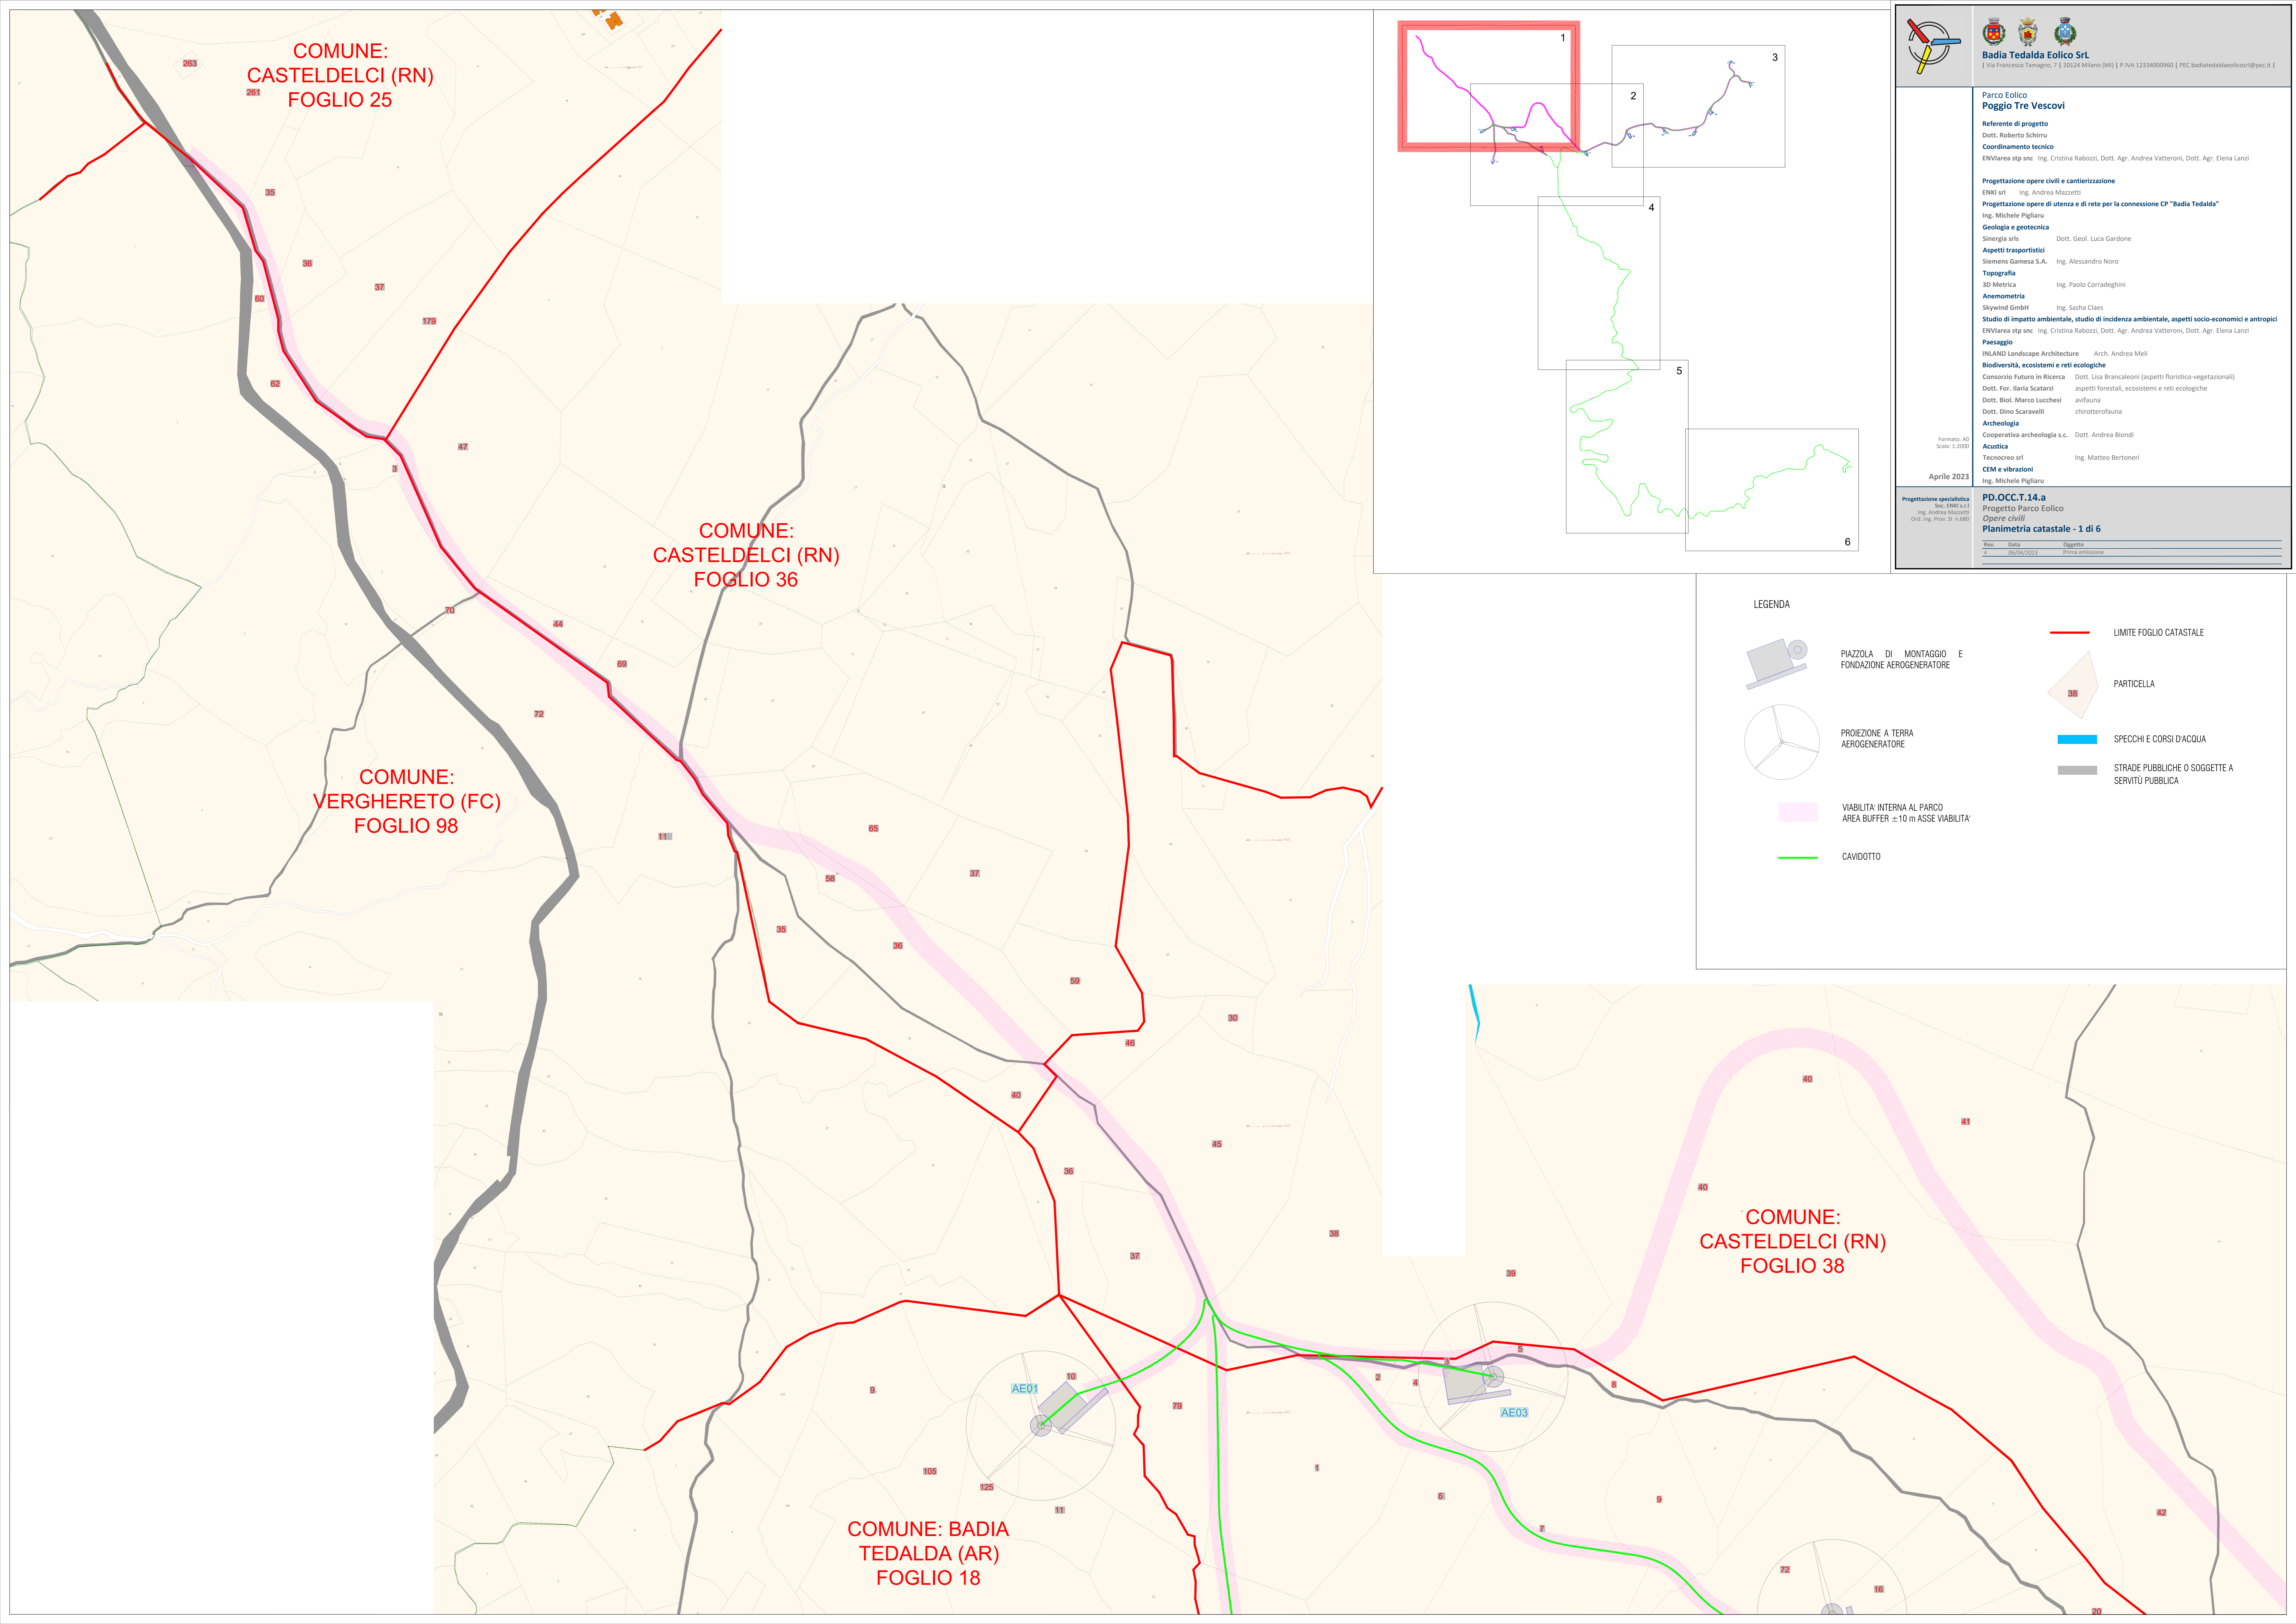

COMUNE: CASTELDELICI (RN)
FOGLIO 25

COMUNE: CASTELDELICI (RN)
FOGLIO 36

COMUNE: VERGHERETO (FC)
FOGLIO 98

COMUNE: CASTELDELICI (RN)
FOGLIO 38

COMUNE: BADIA TEDALDA (AR)
FOGLIO 18