



LEGENDA

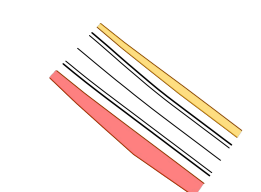

VIABILITA' DI SITO E
OPERE DI SOSTEGNO

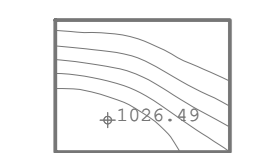

RILIEVO TOPOGRAFICO 2022

TRACCE DI SEZIONI (si veda elaborato PD.OCC.T.57.a)

A01_1 0+000.00 INIZIO TRATTA

A01_21 0+500.00 SEZIONI INTERMEDIE

SCARPATA IN STERRO

SCARPATA IN RIPORTO

TERRE RINFORZATE

PAVIMENTAZIONE IN CALCESTRUZZO


METANODOTTO


PALA

PISTA

FONDAZIONE AE

PIAZZOLA

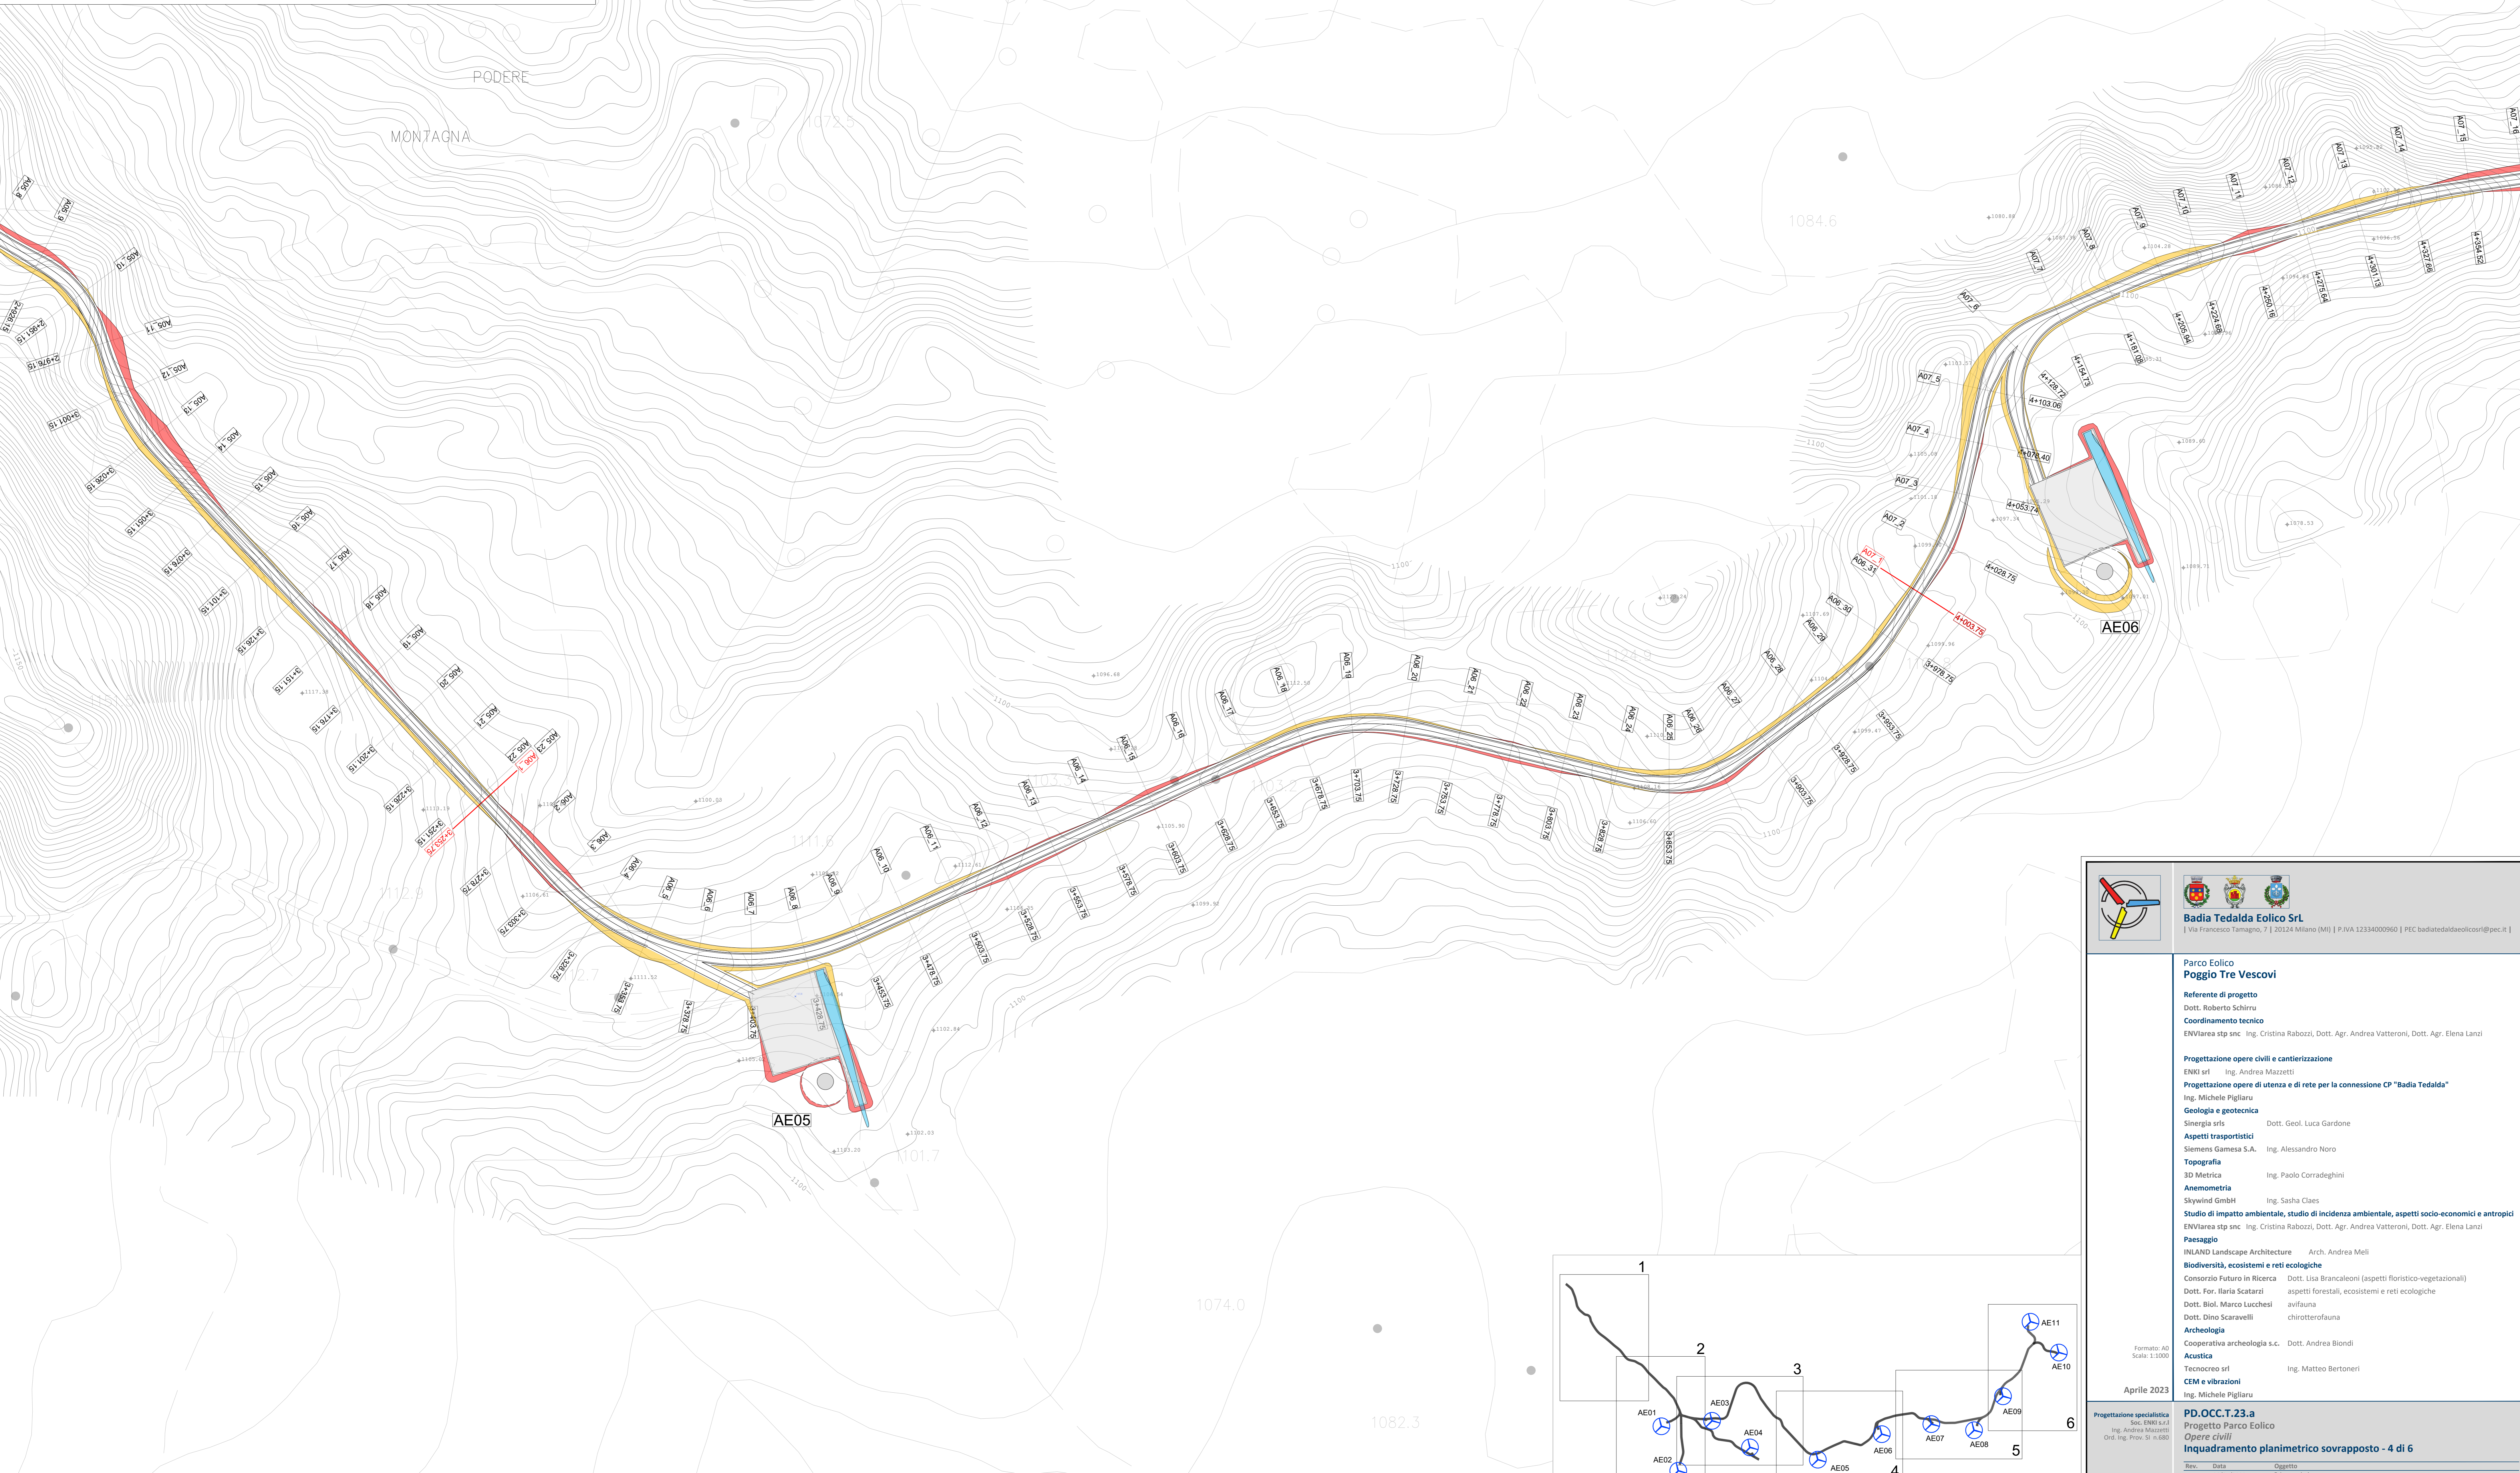

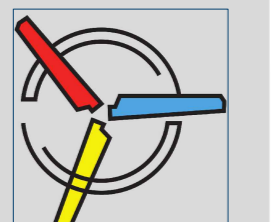

Badia Tedalda Eolico Srl
[Via Francesco Terragno, 7 | 20124 Milano (MI) | P.IVA 12334000960 | PEC badiatedaldaeolico@pec.it]

Parco Eolico Poggio Tre Vescovi

Referente di progetto
Dott. Roberto Schirru

Coordinamento tecnico
ENVIarea stp snc Ing. Cristina Rabozzi, Dott. Agr. Andrea Vatteroni, Dott. Agr. Elena Lanzì

Progettazione opere civili e cantierizzazione
ENKI srl Ing. Andrea Mazzetti

Progettazione opere di utenza e di rete per la connessione CP "Badia Tedalda"
Ing. Michele Pigiularu

Geologia e geotecnica
Sinegia srls Dott. Geol. Luca Gardone

Aspetti trasportistici
Siemens Gamesa S.A. Ing. Alessandro Noro

Topografia
3D Metrica Ing. Paolo Corradeghini

Anemometria
Skywind GmbH Ing. Sasha Claes

Studio di impatto ambientale, studio di incidenza ambientale, aspetti socio-economici e antropici
ENVIarea stp snc Ing. Cristina Rabozzi, Dott. Agr. Andrea Vatteroni, Dott. Agr. Elena Lanzì

Paesaggio
INLAND Landscape Architecture Arch. Andrea Meli

Biodiversità, ecosistemi e reti ecologiche
Consorzio Futuro in Ricerca Dott. Lisa Brancaloni (aspetti floristico-vegetazionali)
Dott. For. Ilaria Scatarzi aspetti forestali, ecosistemi e reti ecologiche
Dott. Biol. Marco Lucchesi avifauna
Dott. Dino Scaravelli chiroterofauna

Archeologia
Cooperativa archeologia s.c. Dott. Andrea Biondi

Acustica
Tecnocreo srl Ing. Matteo Bertoneri

CEM e vibrazioni
Ing. Michele Pigiularu

Formato: A0
Scala: 1:1000

Aprile 2023

Progettazione specialistica
Ing. Andrea Mazzetti
Ord. Ing. Prov. Sr. n.480

PD.OCC.T.23.a
Progetto Parco Eolico
Opere civili
Inquadramento planimetrico sovrapposto - 4 di 6

Rev.	Data	Oggetto
1	06/04/2023	Prima emissione