
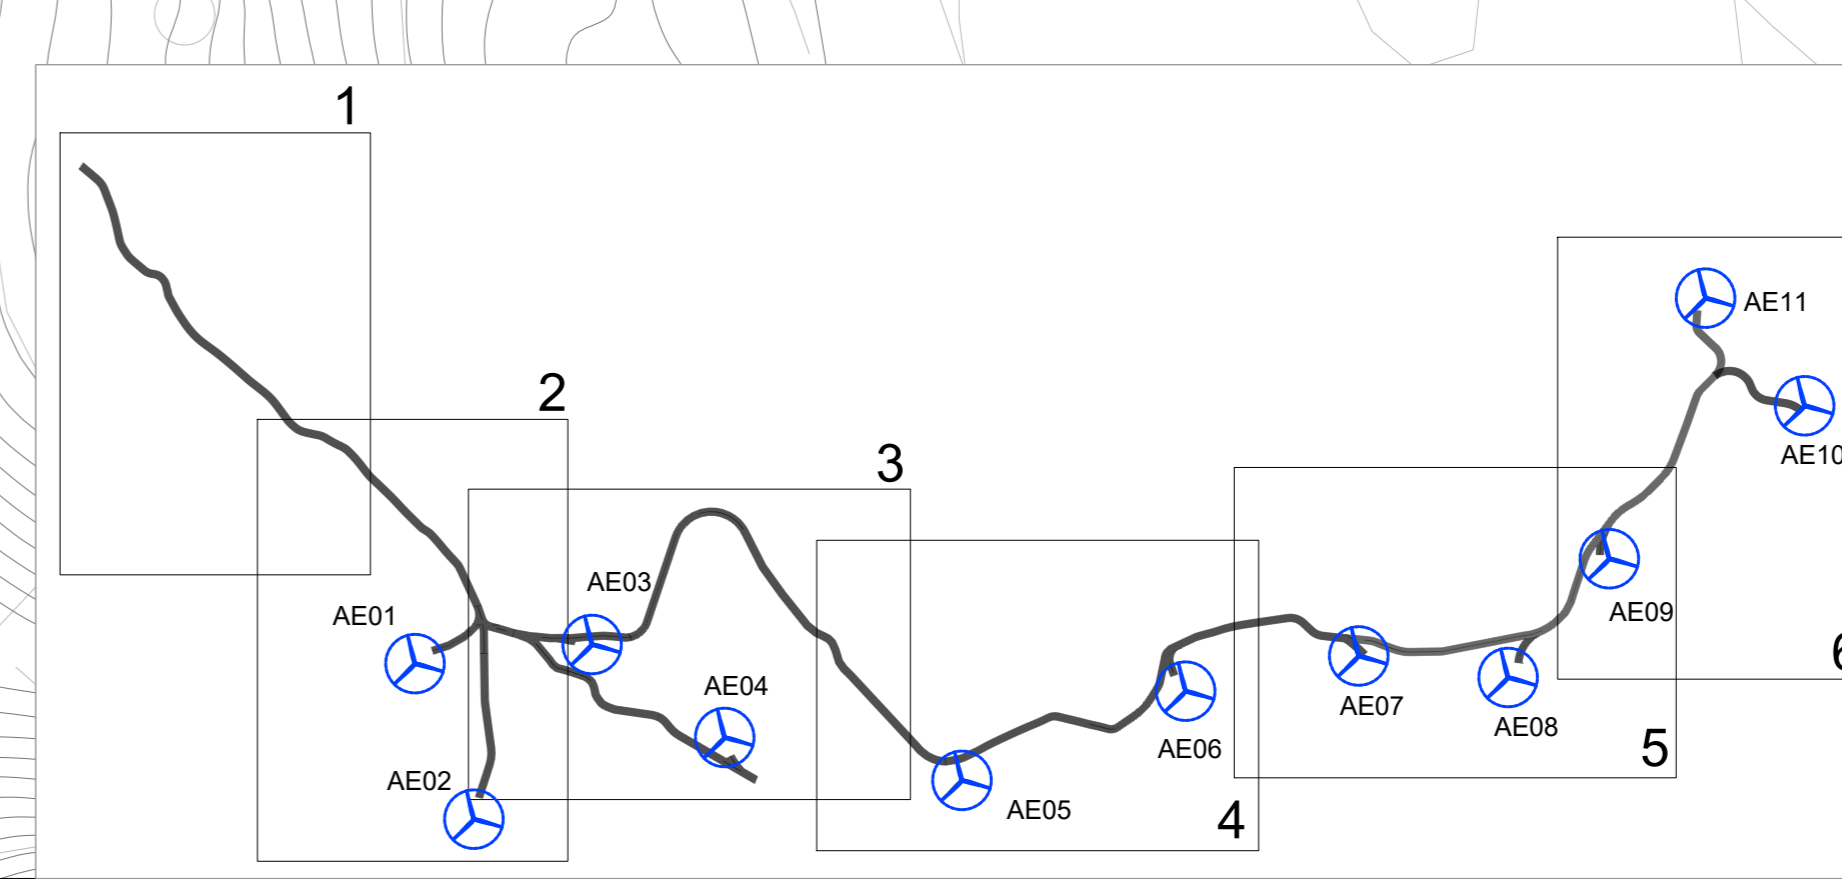


LEGENDA

- VIABILITA' DI SITO E OPERE DI SOSTEGNO
- RILIEVO TOPOGRAFICO 2022
- TRACCE DI SEZIONI (si veda elaborato PD.OCC.T.57.a)
 - A01_1 INIZIO TRATTA
 - A01_21 SEZIONI INTERMEDIE
- SCARPATA IN STERRO
- SCARPATA IN RIPORTO
- TERRE RINFORZATE
- PAVIMENTAZIONE IN CALCESTRUZZO
- METANODOTTO
- PALA
- PISTAZZOLA
- FONDAZIONE AE

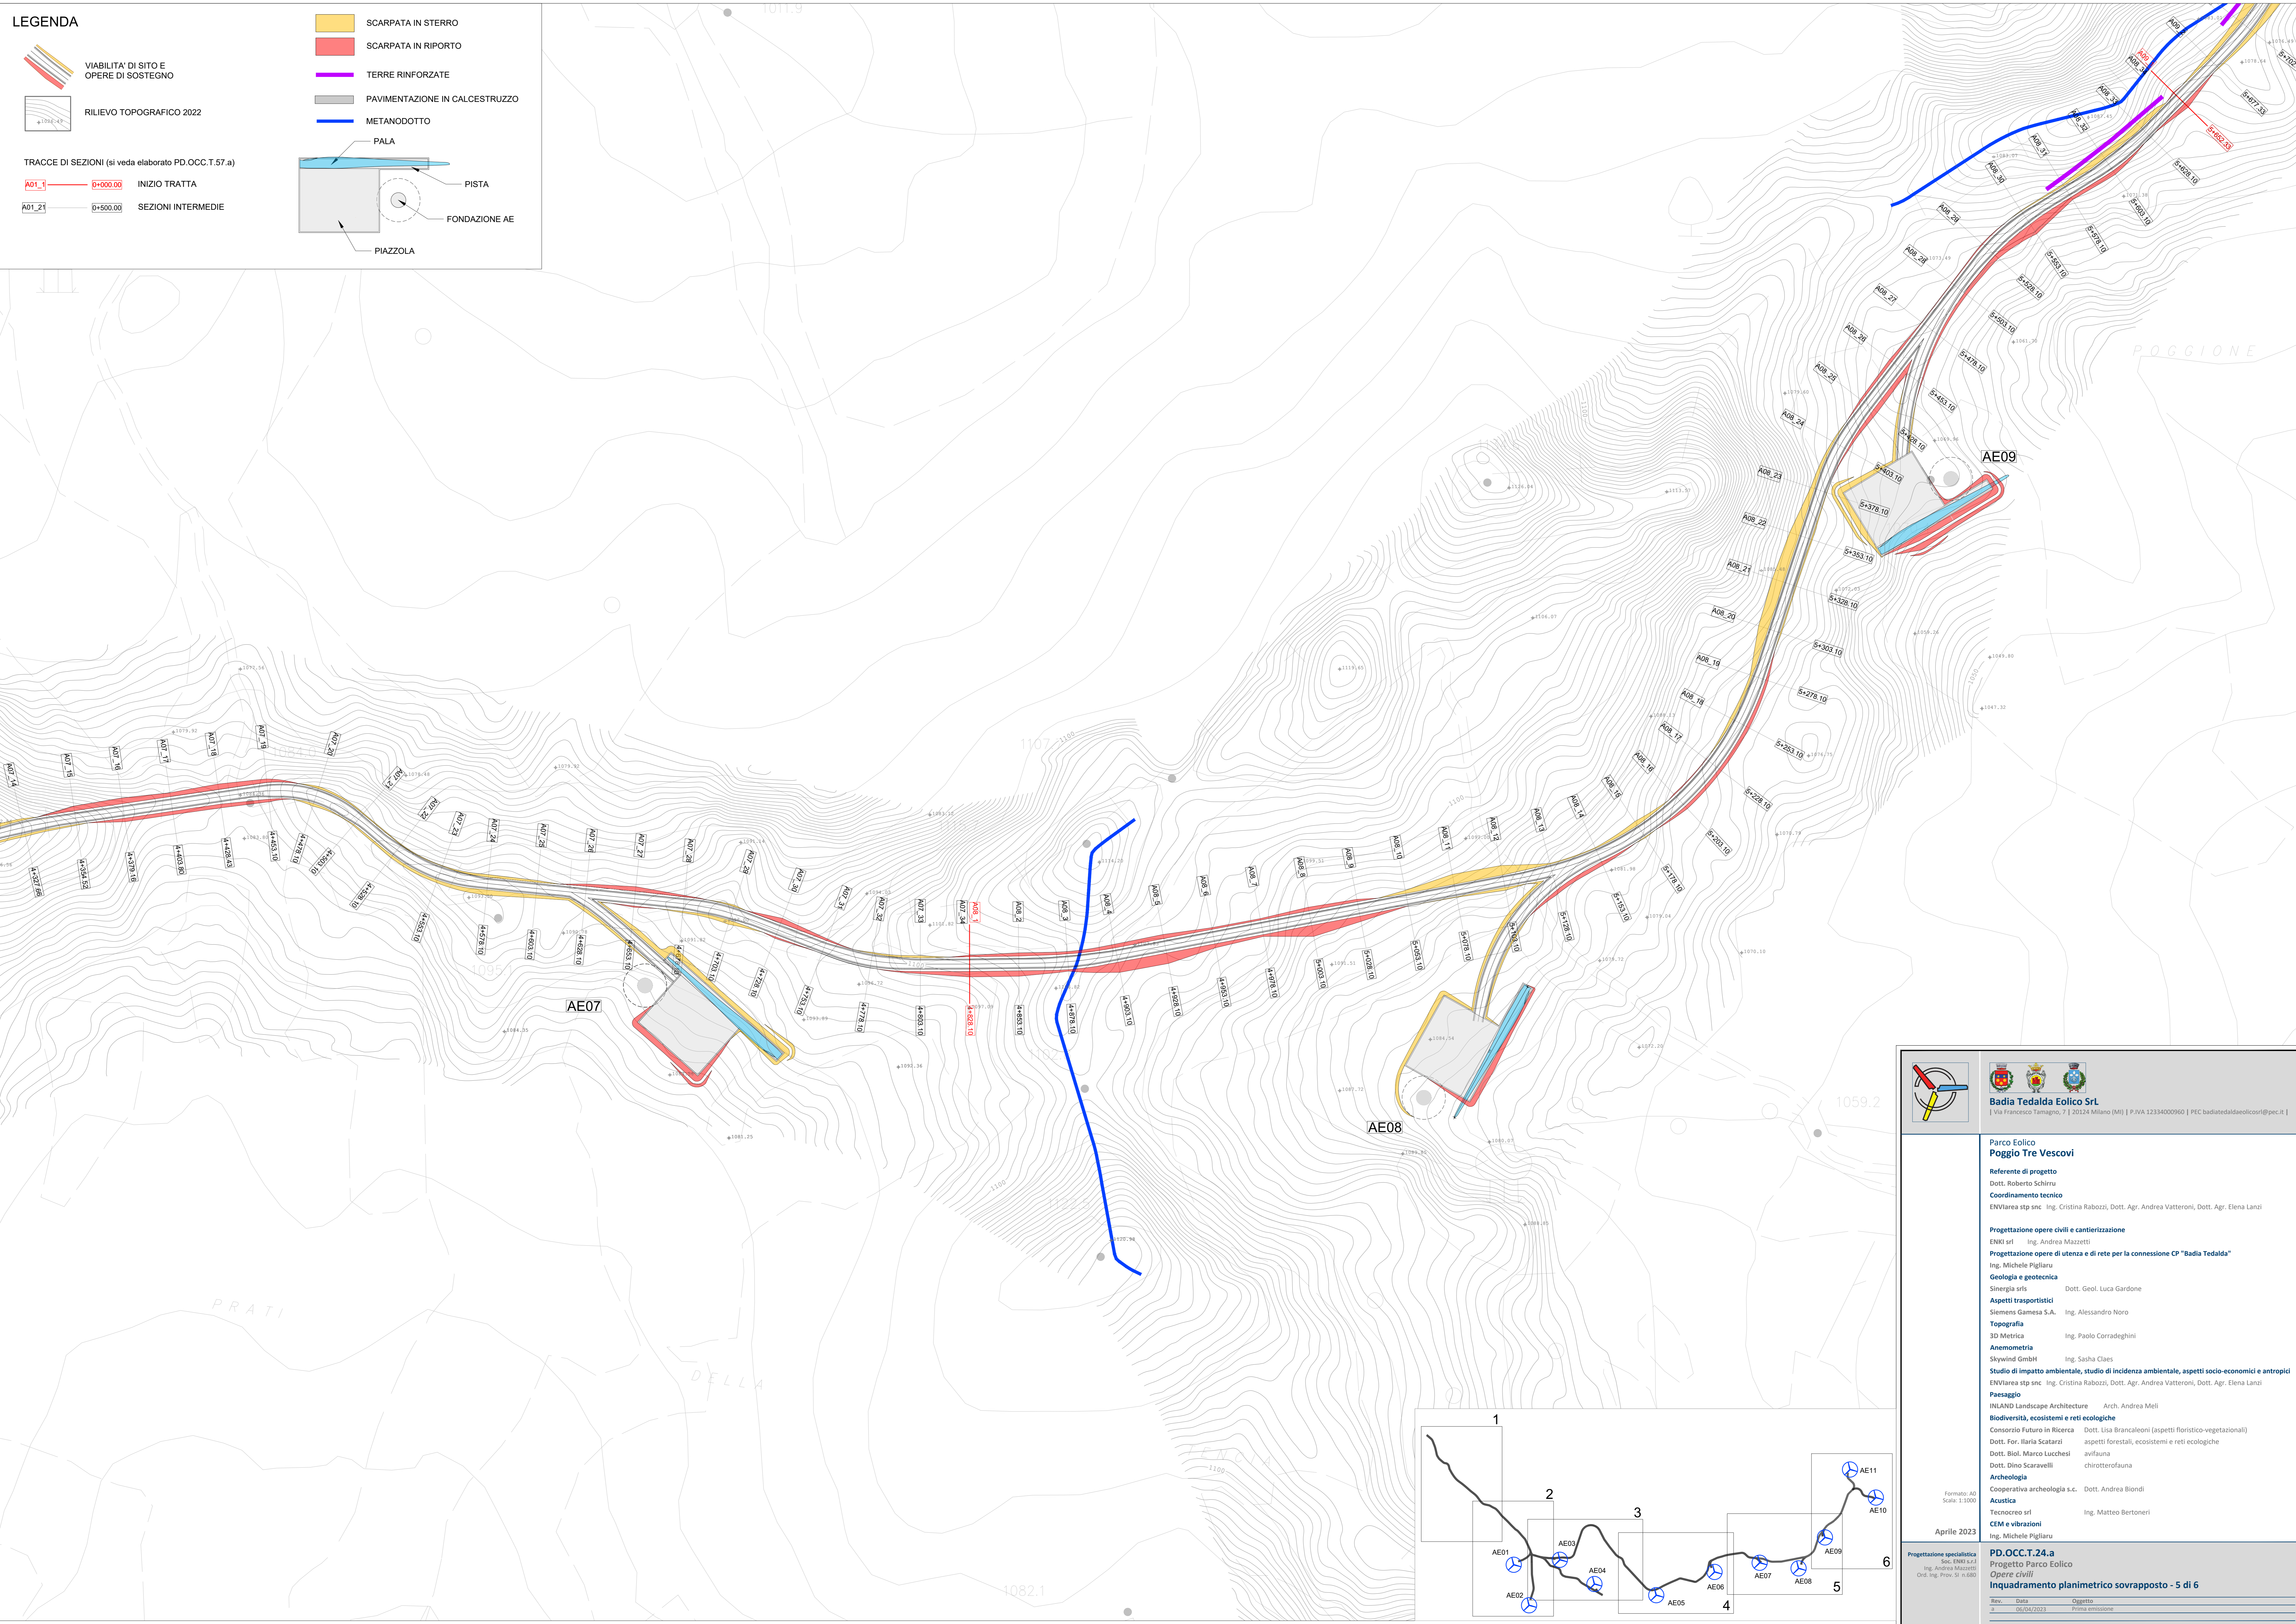

Badia Tedalda Eolico Srl
 [Via Francesco Terragni, 7 | 20124 Milano (MI) | P.IVA 12334000960 | PEC badiatedaldaeolico@pec.it |

Parco Eolico Poggio Tre Vescovi

Referente di progetto
Dott. Roberto Schirru

Coordinamento tecnico
ENVIarea stp snc Ing. Cristina Rabozzi, Dott. Agr. Andrea Vatteroni, Dott. Agr. Elena Lanzì

Progettazione opere civili e cantierizzazione
ENKI srl Ing. Andrea Mazzetti

Progettazione opere di utenza e di rete per la connessione CP "Badia Tedalda"
Ing. Michele Pigliaru

Geologia e geotecnica
Sinergia srls Dott. Geol. Luca Gardone

Aspetti trasportistici
Siemens Gamesa S.A. Ing. Alessandro Noro

Topografia
3D Metrica Ing. Paolo Corradeghini

Anemometria
Skywind GmbH Ing. Sasha Claes

Studio di impatto ambientale, studio di incidenza ambientale, aspetti socio-economici e antropici
ENVIarea stp snc Ing. Cristina Rabozzi, Dott. Agr. Andrea Vatteroni, Dott. Agr. Elena Lanzì

Paesaggio
INLAND Landscape Architecture Arch. Andrea Meli

Biodiversità, ecosistemi e reti ecologiche
Consorzio Futuro in Ricerca Dott. Lisa Brancaloni (aspetti floristico-vegetazionali)
Dott. For. Ilaria Scatarzi aspetti forestali, ecosistemi e reti ecologiche
Dott. Biol. Marco Lucchesi avifauna
Dott. Dino Scaravelli chiroterofauna

Archeologia
Cooperativa archeologia s.c. Dott. Andrea Biondi

Acustica
Tecnocreo srl Ing. Matteo Bertoneri

CEM e vibrazioni
Ing. Michele Pigliaru

Formato: A0
Scala: 1:1000

Aprile 2023

Progettazione specialistica
Ing. Andrea Mazzetti
Ord. Ing. Prov. SI n.480

PD.OCC.T.24.a
Progetto Parco Eolico
Opere civili
Inquadramento planimetrico sovrapposto - 5 di 6

Rev. Data Oggetto
3 06/04/2023 Prima emissione