


LEGENDA



VIABILITA' DI SITO E
OPERE DI SOSTEGNO

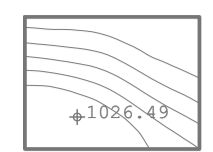

RILIEVO TOPOGRAFICO 2022

TRACCE DI SEZIONI (si veda elaborato PD.OCC.T.57.a)

A01_1 - 0+000.00 INIZIO TRATTA

A01_21 - 0+500.00 SEZIONI INTERMEDIE


SCARPATA IN STERRO

SCARPATA IN RIPIORTO

TERRE RINFORZATE

PAVIMENTAZIONE IN CALCESTRUZZO

METANODOTTO

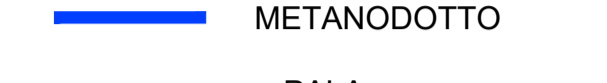

PALA





PISTA



FONDAZIONE AE



PIAZZOLA

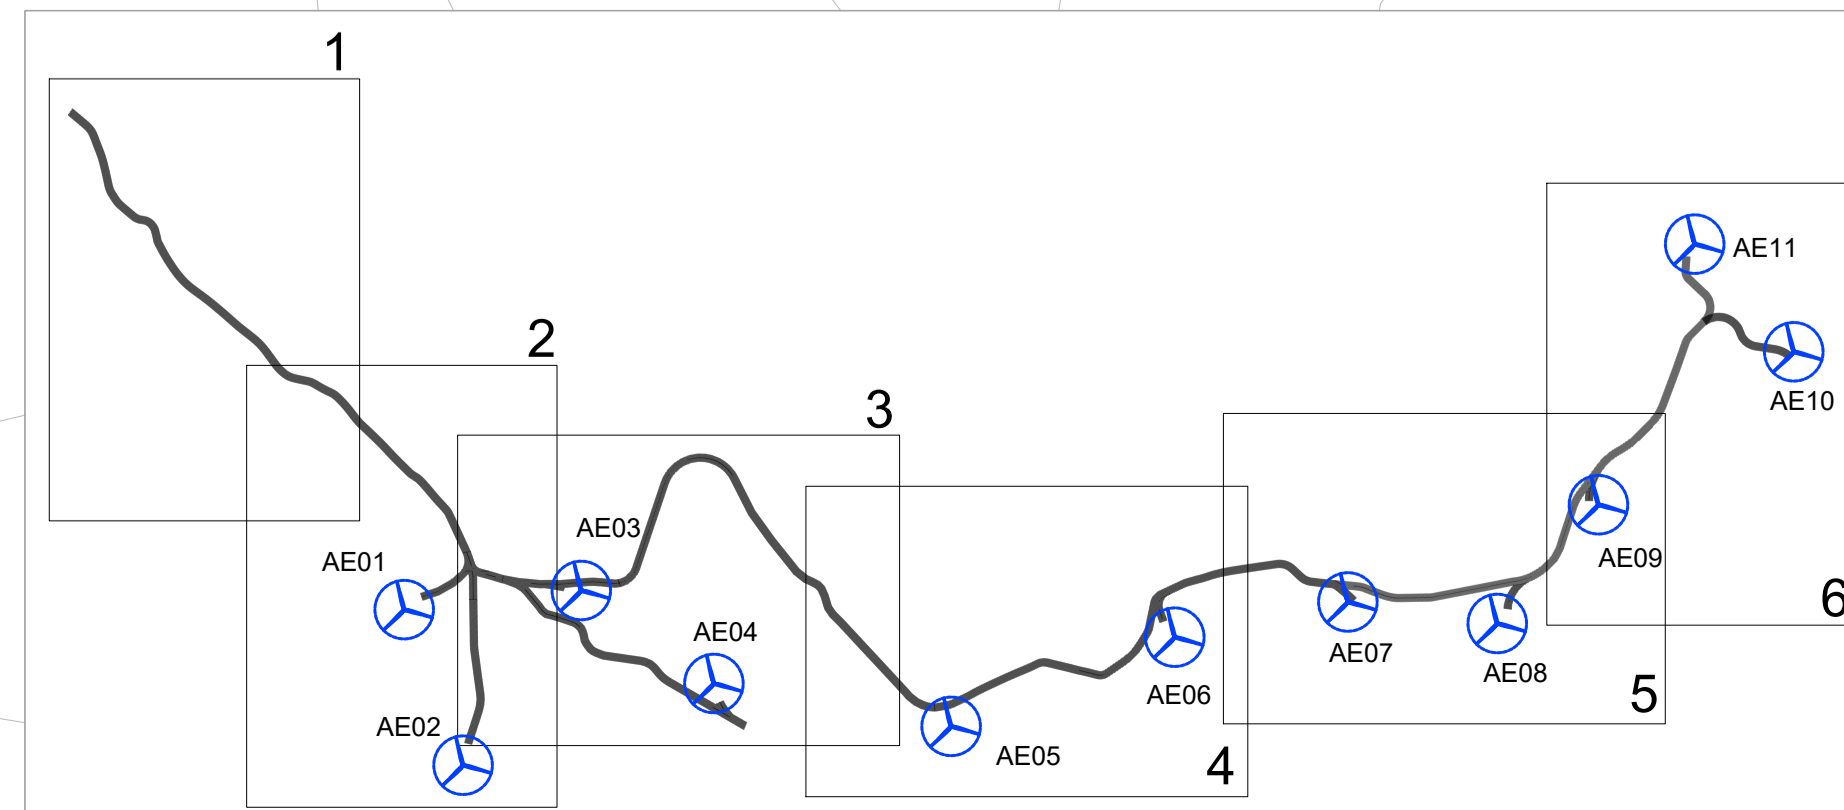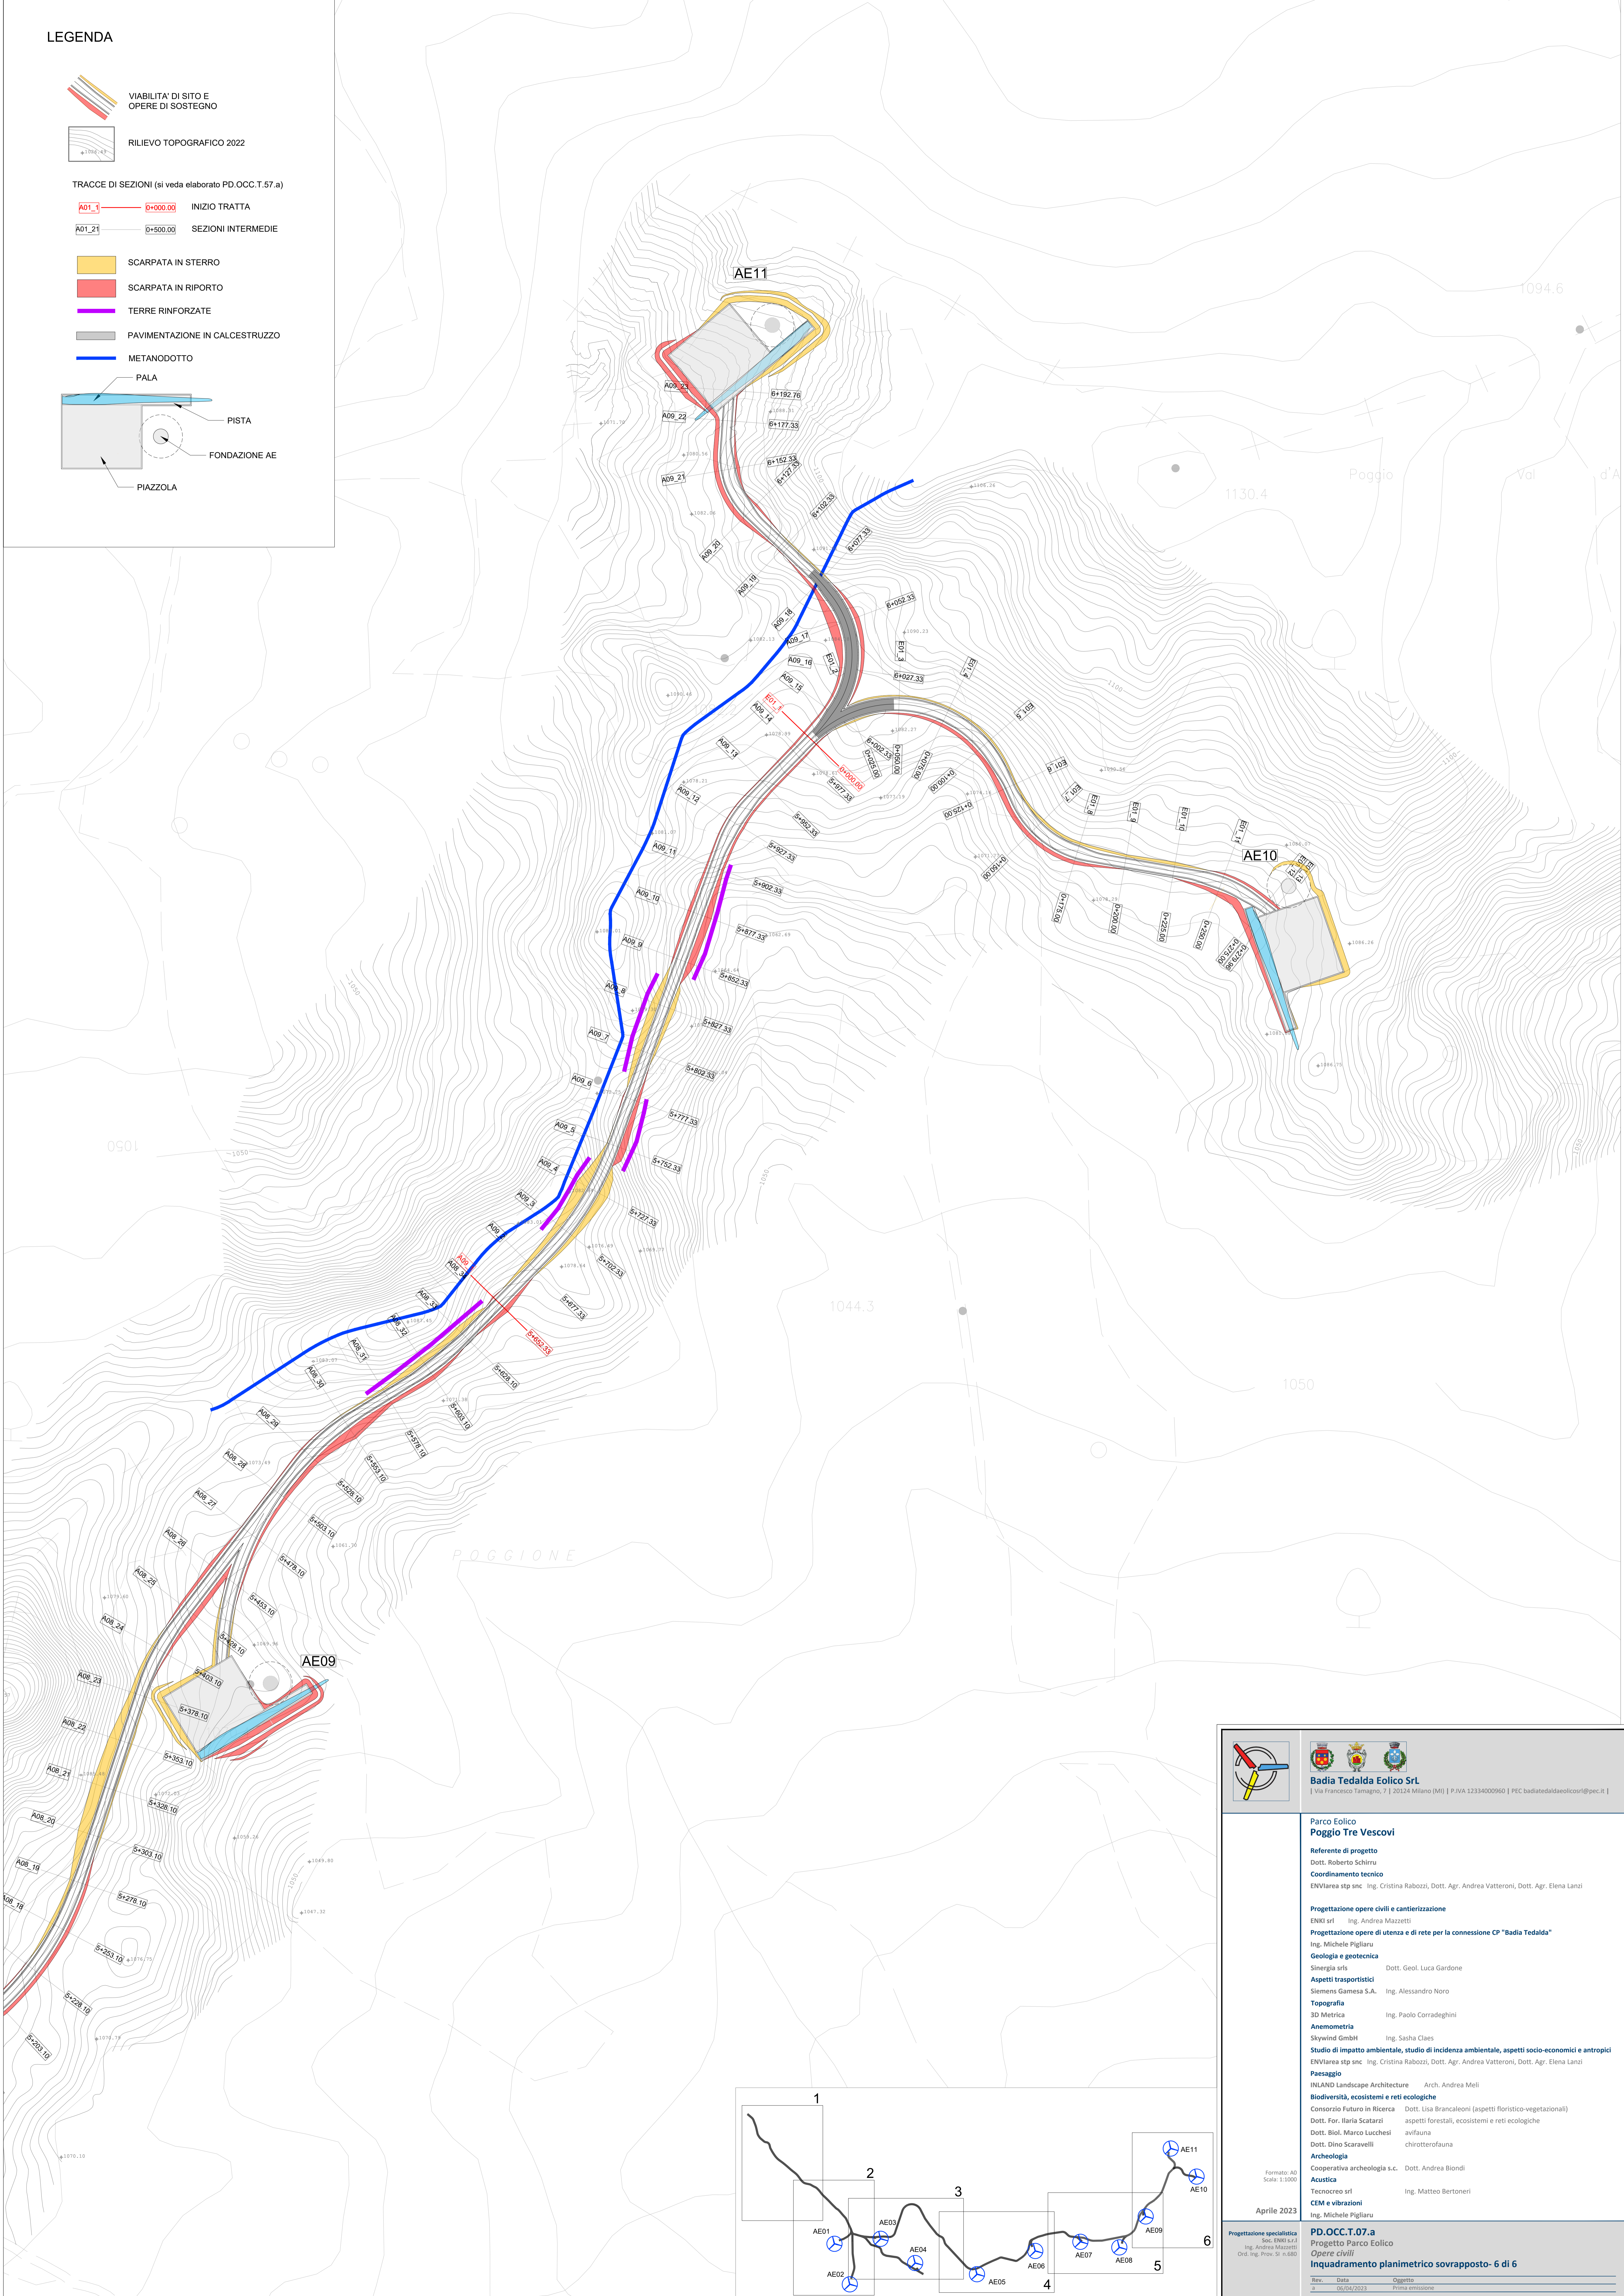

	<p>Badia Tedalda Eolico Srl Via Francesco Tamagni, 7 20124 Milano (MI) P.IVA 12334000960 PEC badiatedaldaeolicosrl@pec.it </p>
	<p>Parco Eolico Poggio Tre Vescovi Referente di progetto Dott. Roberto Schirru Coordinamento tecnico ENViarea stp snc Ing. Cristina Rabozzi, Dott. Agr. Andrea Vatteroni, Dott. Agr. Elena Lanzi</p>
<p>Progettazione opere civili e cantierizzazione ENKI srl Ing. Andrea Mazzetti</p>	<p>Progettazione opere di utenza e di rete per la connessione CP "Badia Tedalda" Ing. Michele Pigiularu</p>
<p>Geologia e geotecnica Sinergia srl Dott. Geol. Luca Gardone</p>	<p>Aspetti trasportistici Siemens Gamesa S.A. Ing. Alessandro Noro</p>
<p>Topografia 3D Metrica Ing. Paolo Corradeghini</p>	<p>Anemometria Skywind GmbH Ing. Sasha Claes</p>
<p>Studio di impatto ambientale, studio di incidenza ambientale, aspetti socio-economici e antropici ENViarea stp snc Ing. Cristina Rabozzi, Dott. Agr. Andrea Vatteroni, Dott. Agr. Elena Lanzi</p>	<p>Paesaggio INLAND Landscape Architecture Arch. Andrea Meli</p>
<p>Biodiversità, ecosistemi e reti ecologiche Consorzio Futuro in Ricerca Dott. Lisa Brancaleoni (aspetti floristico-vegetazionali)</p>	<p>Aspetti forestali, ecosistemi e reti ecologiche Dott. For. Ilaria Scatarzi</p>
<p>Avifauna Dott. Biol. Marco Lucchesi</p>	<p>Chiroterofauna Dott. Dino Scaravelli</p>
<p>Archeologia Cooperativa archeologia s.c. Dott. Andrea Biondi</p>	<p>Acustica Tecnosreco srl Ing. Matteo Bertoneri</p>
<p>CEM e vibrazioni Ing. Michele Pigiularu</p>	<p>PD.OCC.T.07.a Progetto Parco Eolico Opere civili Inquadramento planimetrico sovrapposto- 6 di 6</p>
<p>Formato: A0 Scala: 1:5000 Aprile 2023</p>	<p>Rev. Data Oggetto 1 06/04/2023 Prima emissione</p>