

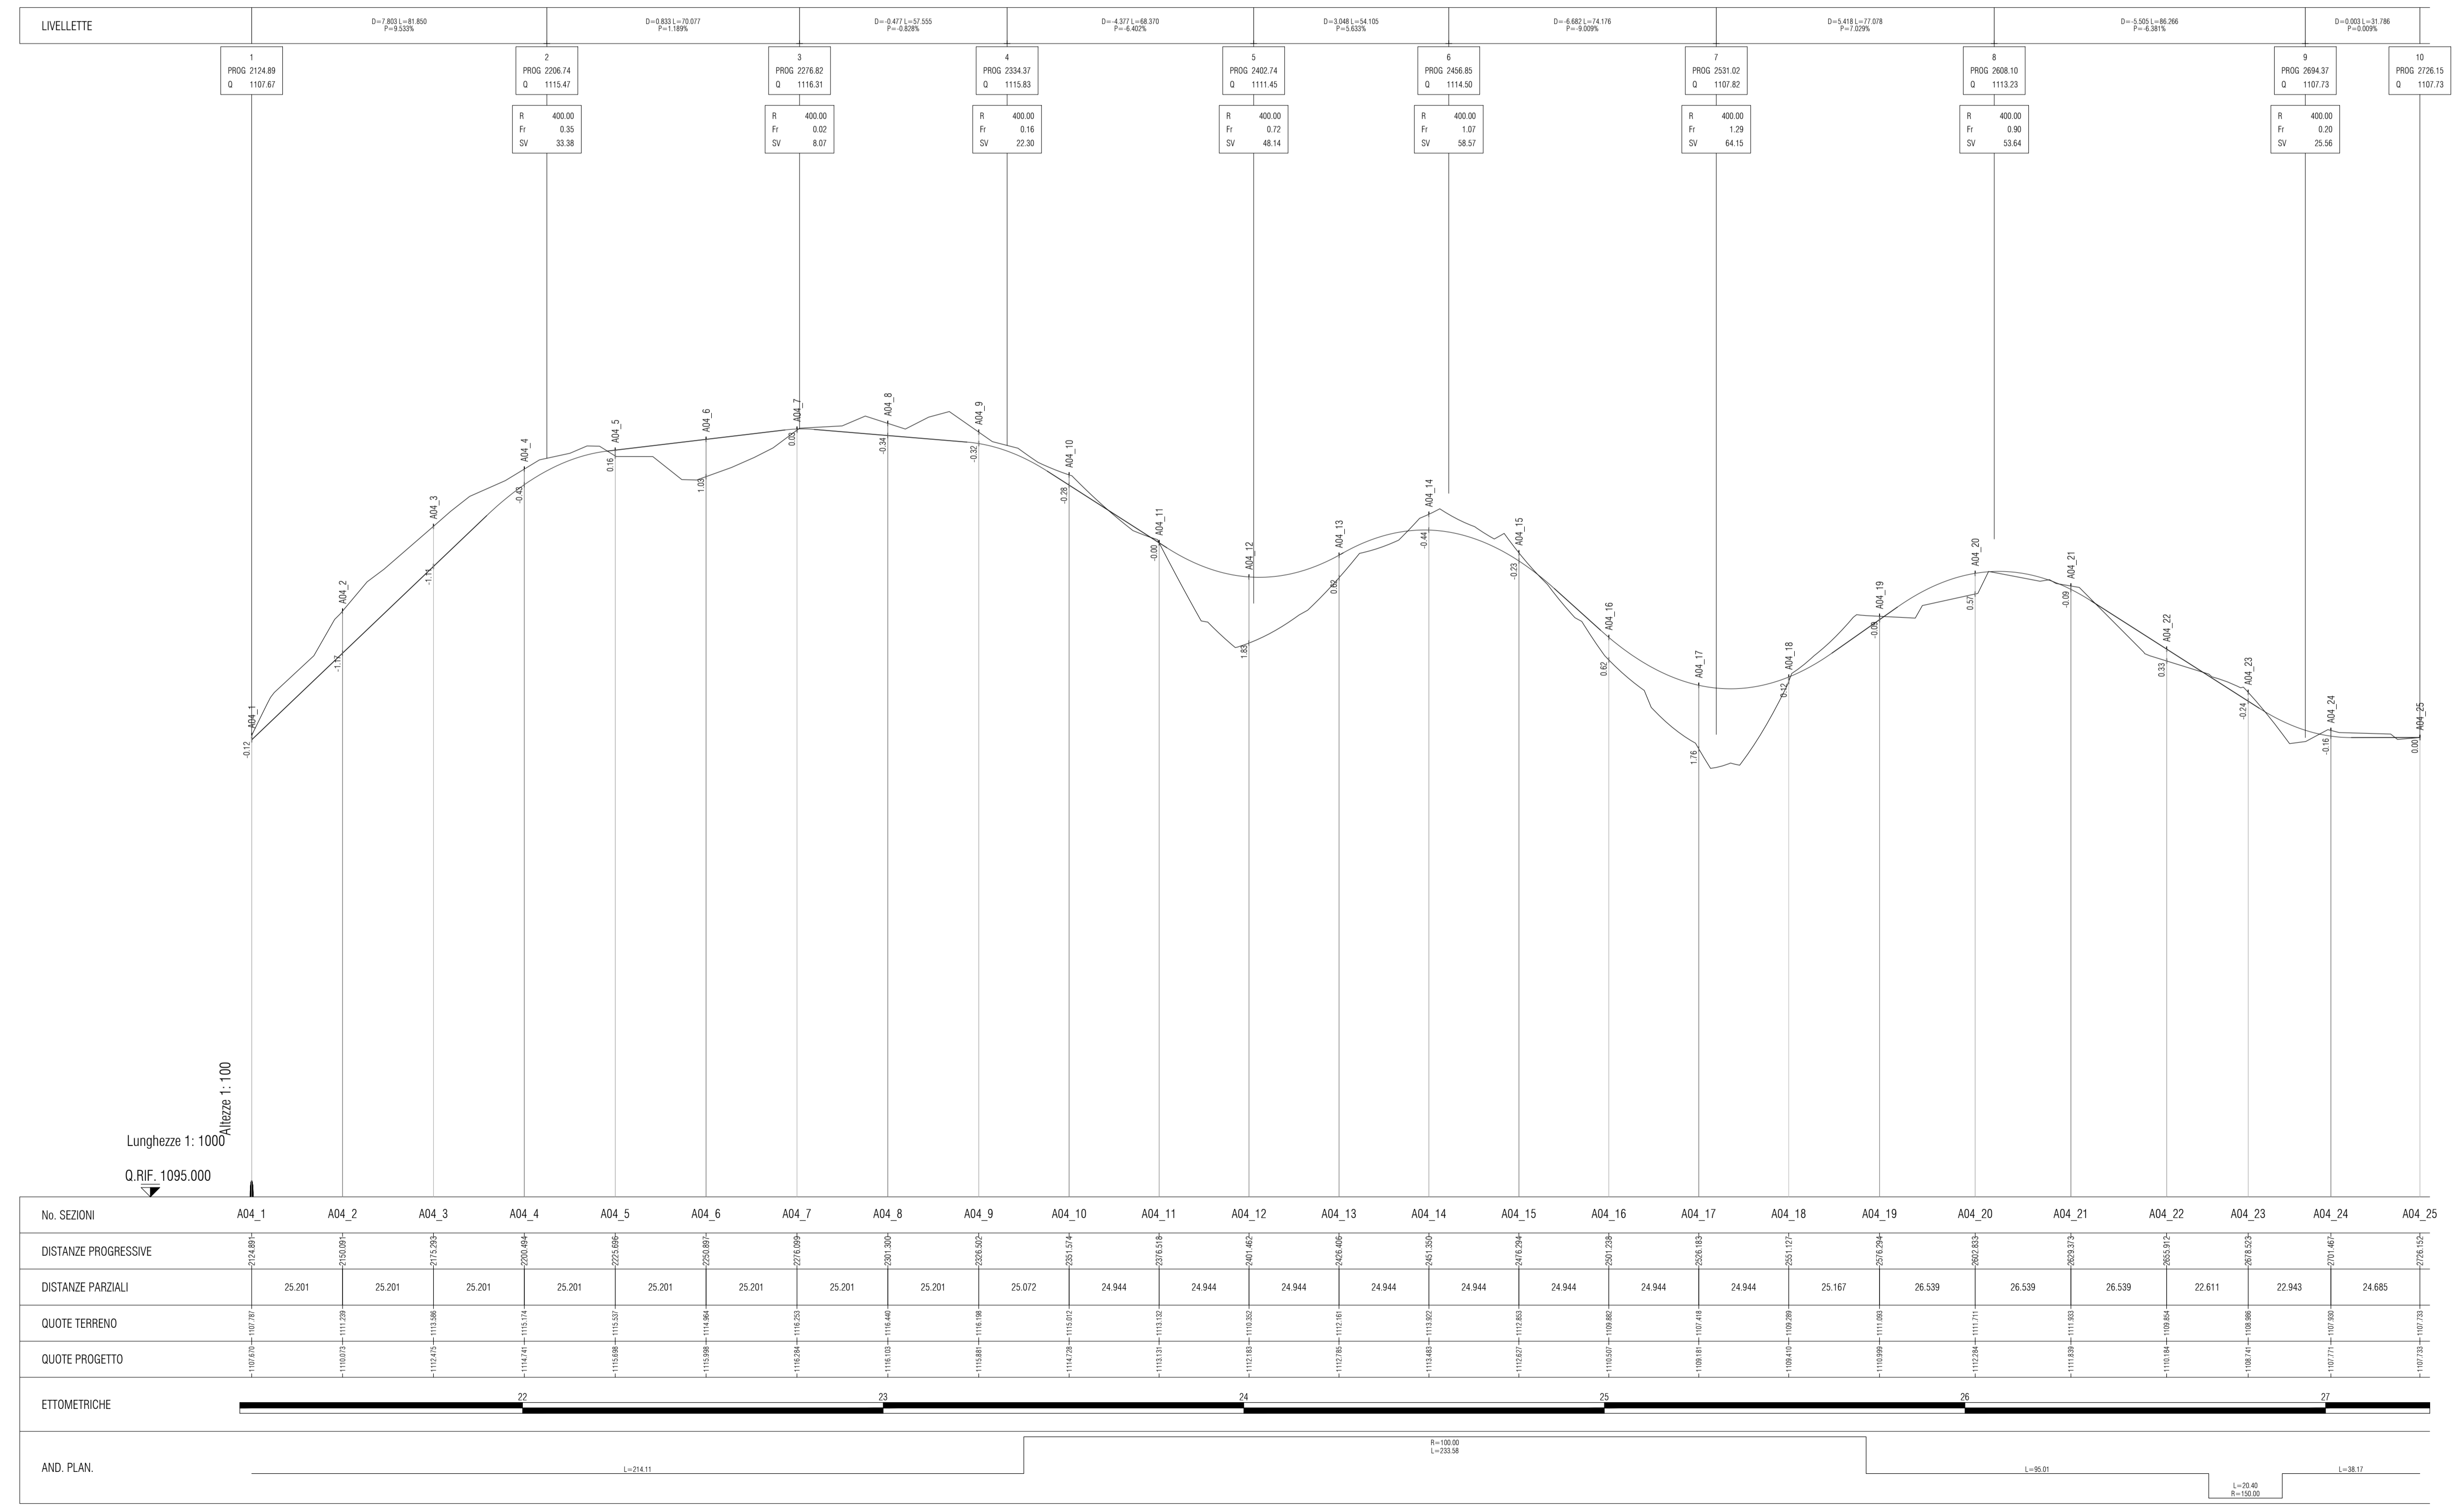


PROFILO LONGITUDINALE
TRATTO A04

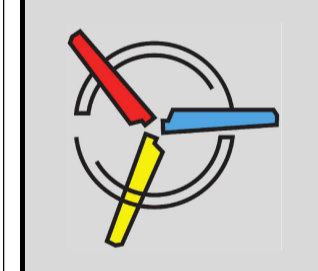

INQUADRAMENTO GENERALE - SCALA 1:20000

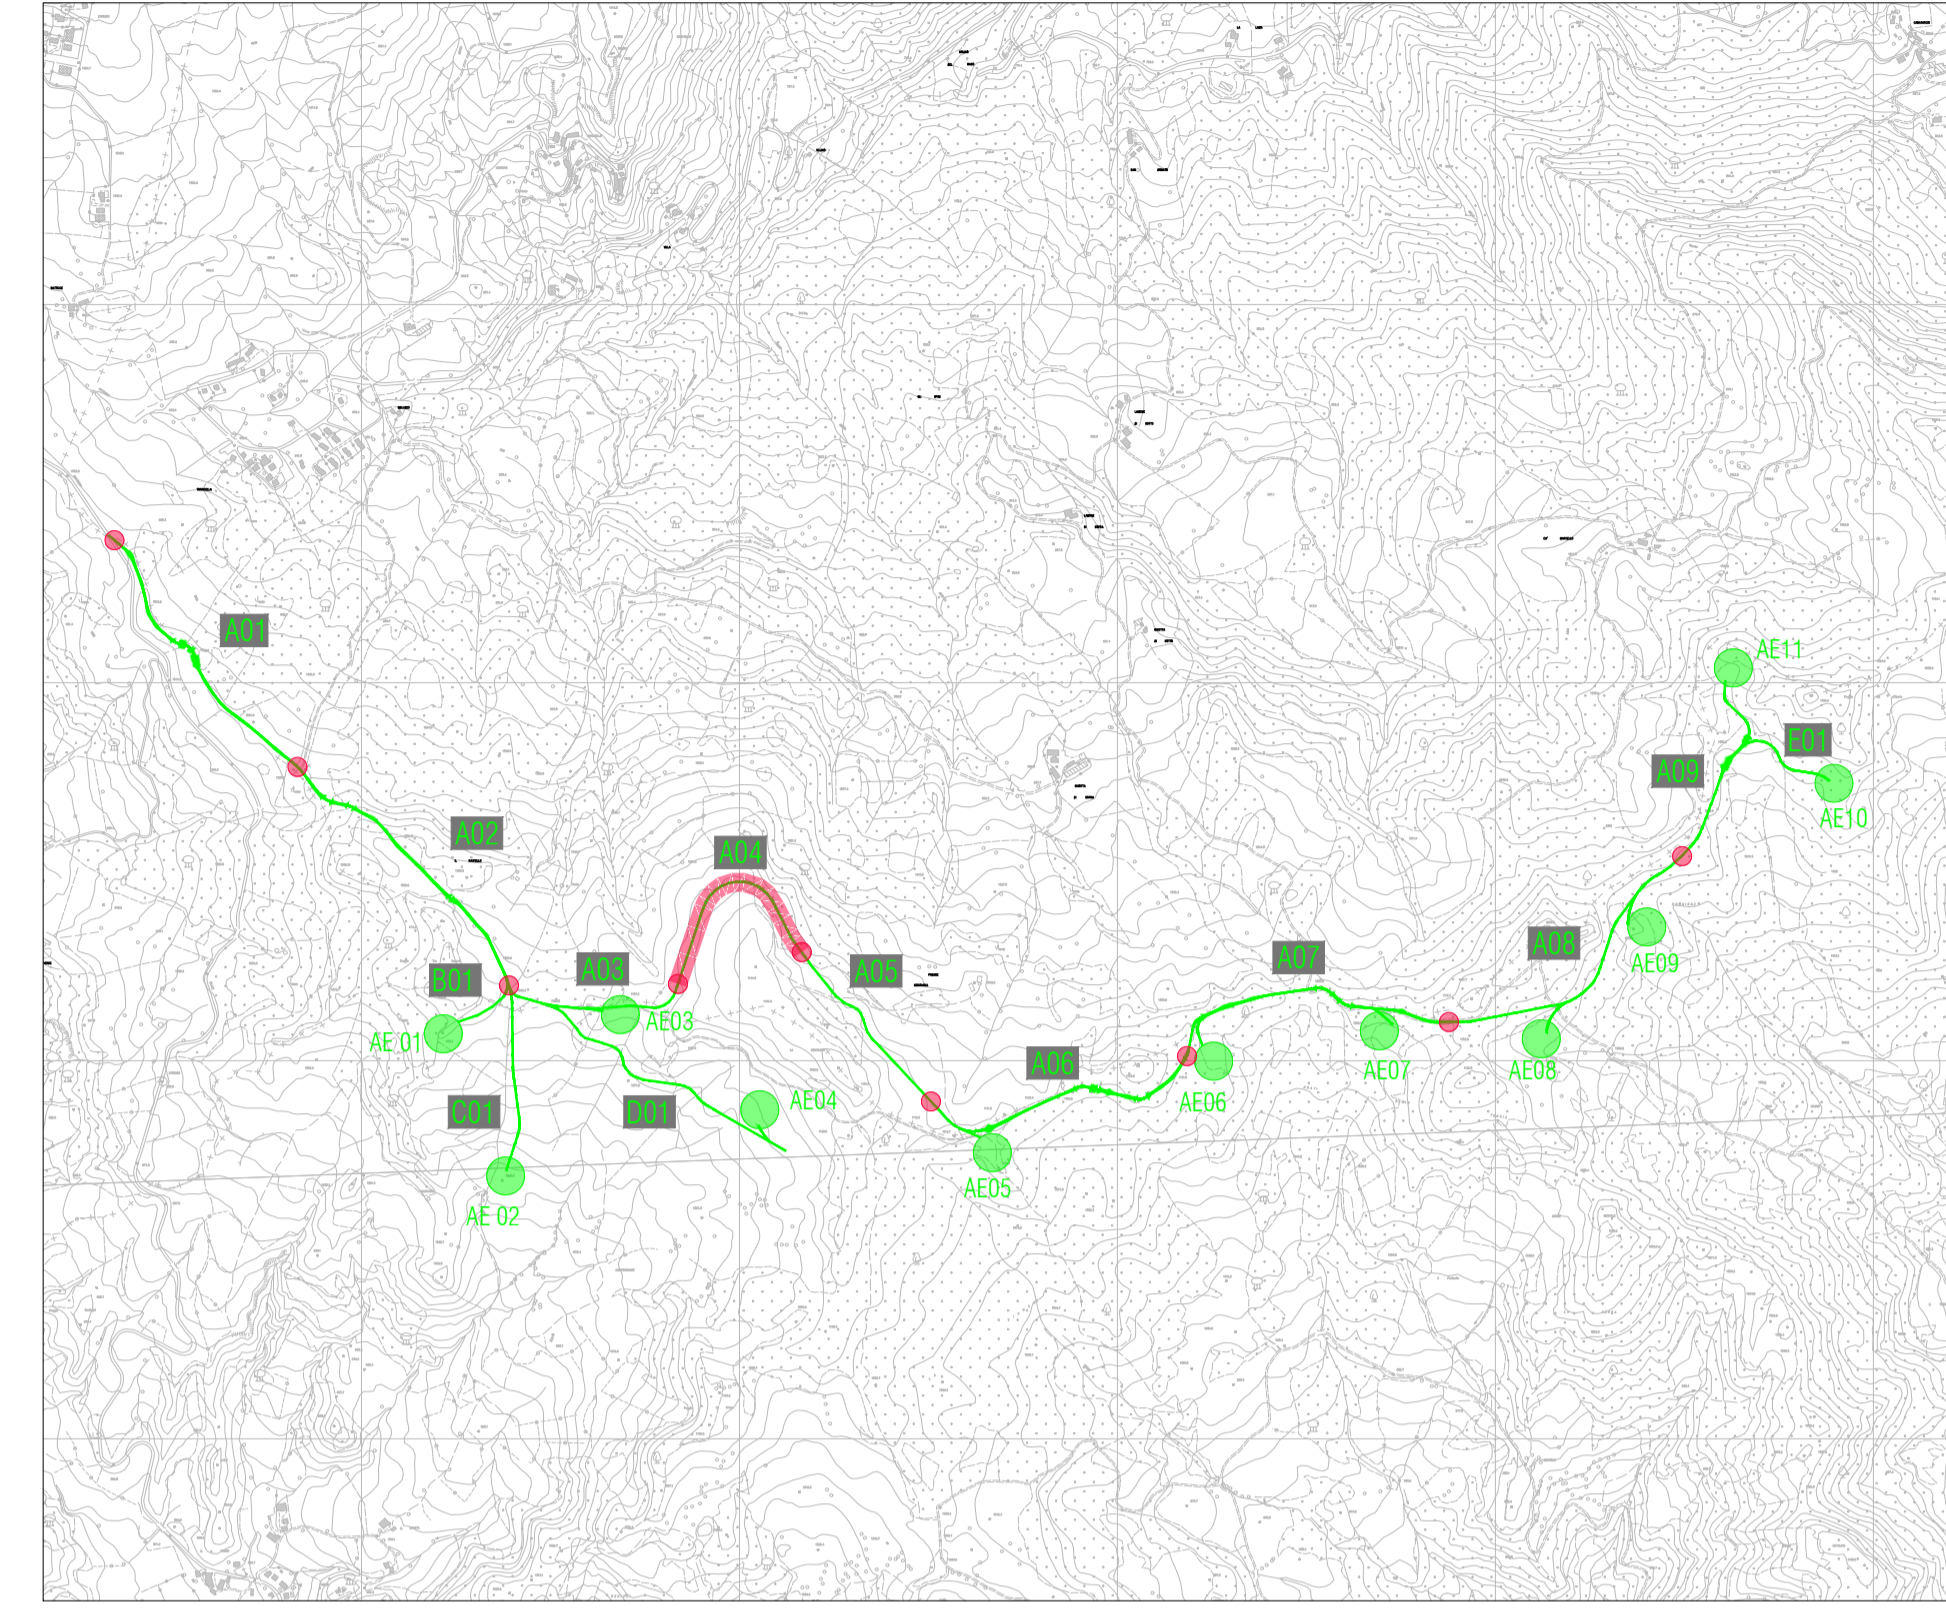

Badia Tedalda Eolico Srl
 | Via Francesco Tamagno, 7 | 20124 Milano (MI) | P.IVA 12334000960 | PEC badiatedaldaeolicosrl@pec.it |

Parco Eolico Poggio Tre Vescovi
Referente di progetto
 Dott. Roberto Schirru
Coordinamento tecnico
 ENVIarea stp snc Ing. Cristina Rabozzi, Dott. Agr. Andrea Vatterroni, Dott. Agr. Elena Lanzi

Progettazione opere civili e cantierizzazione
 ENKI srl Ing. Andrea Mazzetti
Progettazione opere di utenza e di rete per la connessione CP "Badia Tedalda"
 Ing. Michele Pigliaru

Geologia e geotecnica
 Sinergia srls Dott. Geol. Luca Gardone
Aspetti trasportistici
 Siemens Gamesa S.A. Ing. Alessandro Noro
Topografia
 3D Metrica Ing. Paolo Corradeghini

Anemometria
 Skywind GmbH Ing. Sasha Claes
Studio di impatto ambientale, studio di incidenza ambientale, aspetti socio-economici e antropici
 ENVIarea stp snc Ing. Cristina Rabozzi, Dott. Agr. Andrea Vatterroni, Dott. Agr. Elena Lanzi

Paesaggio
 INLAND Landscape Architecture Arch. Andrea Meli
Biodiversità, ecosistemi e reti ecologiche
 Consorzio Futuro in Ricerca Dott. Lisa Brancaleoni (aspetti floristico-vegetazionali)
 Dott. For. Ilaria Scatarzi aspetti forestali, ecosistemi e reti ecologiche
 Dott. Biol. Marco Lucchesi avifauna
 Dott. Dino Scaravelli chiroterofauna

Archeologia
 Cooperativa archeologia s.c. Dott. Andrea Biondi
Acustica
 Tecnoereo srl Ing. Matteo Bertoneri

Formato: 1051 x 594
 Scala varie
 Aprile 2023

Progettazione specialistica
 Soc. ENKI s.r.l.
 Ing. Andrea Mazzetti
 Ord. Ing. Prov. SI n.680

PD.OCC.T.41.a
Progetto Parco Eolico
Opere civili
Profilo viabilità di progetto - TRATTO A04

Rev.	Data	Oggetto
1	06/04/2023	Prima emissione