


PROFILO LONGITUDINALE
TRATTO A05

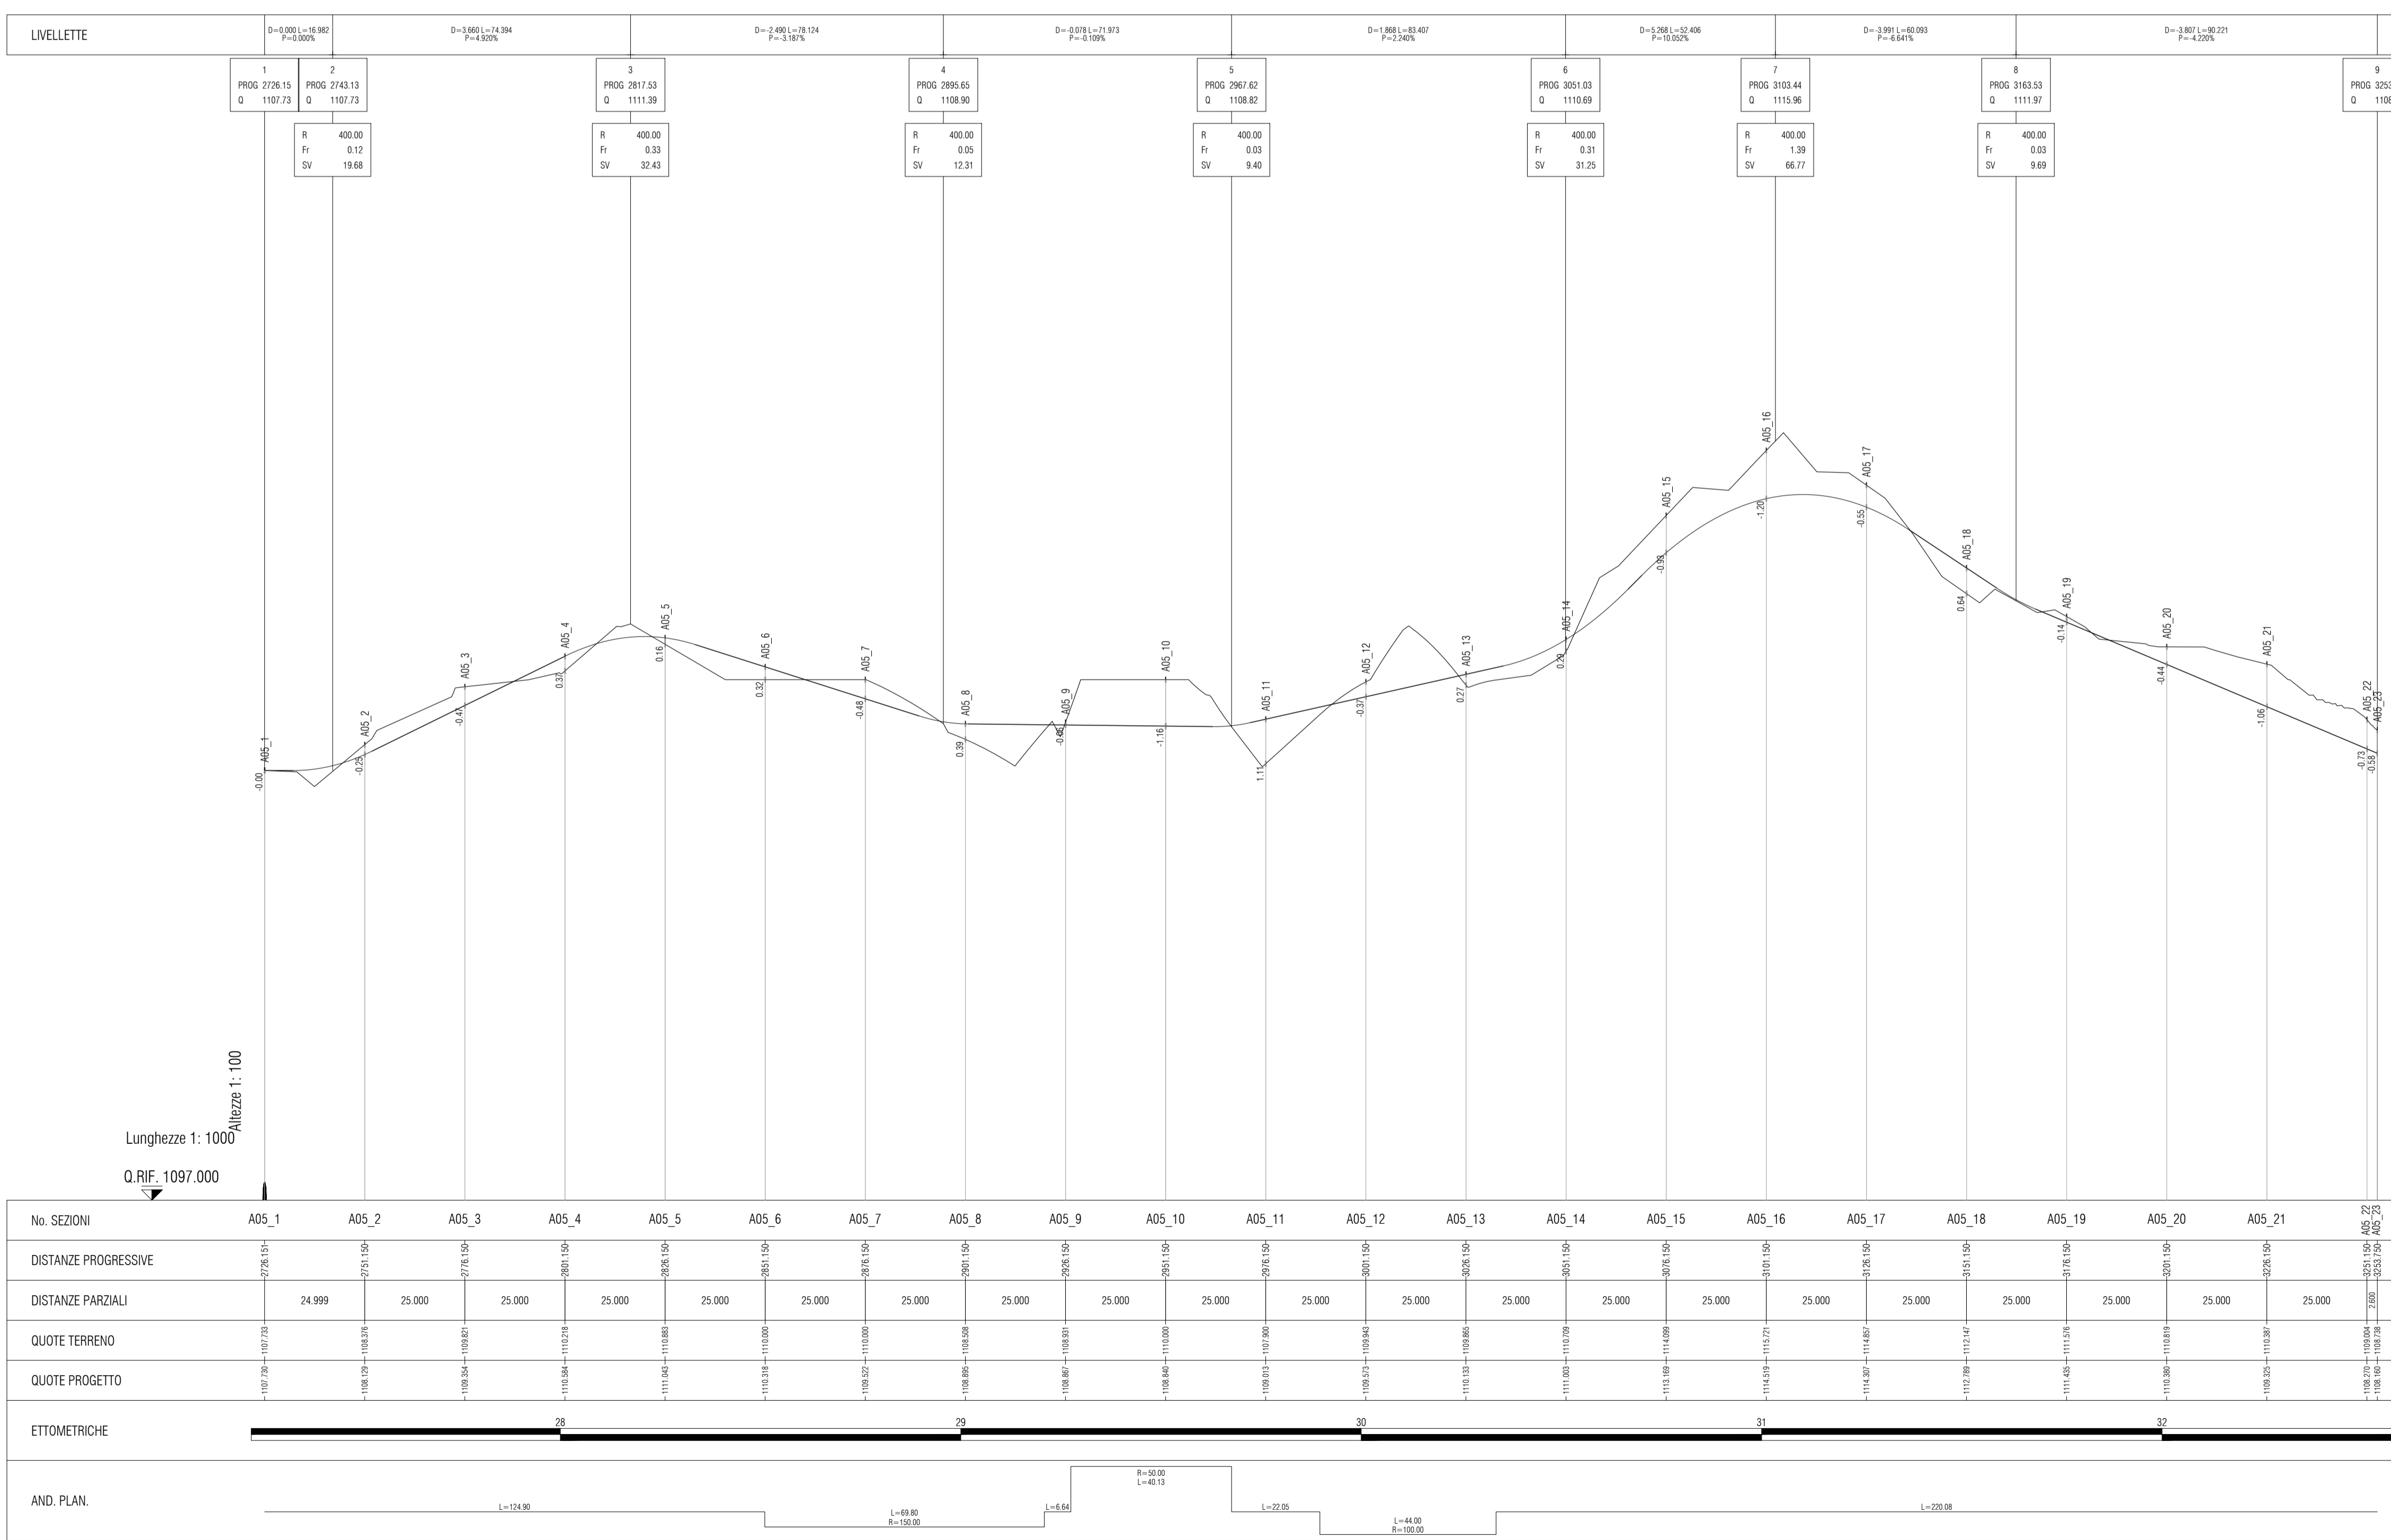

Badia Tedalda Eolico Srl
Via Francesco Tamagno, 7 | 20124 Milano (MI) | P.IVA 12334000960 | PEC badiatedaldaeolicosrl@pec.it |

Parco Eolico Poggio Tre Vescovi

Referente di progetto
Dott. Roberto Schirru

Coordinamento tecnico
ENVIarea stp snc | Ing. Cristina Rabozzi, Dott. Agr. Andrea Vatteroni, Dott. Agr. Elena Lanzi

Progettazione opere civili e cantierizzazione
ENKI srl | Ing. Andrea Mazzetti

Progettazione opere di utenza e di rete per la connessione CP "Badia Tedalda"
Ing. Michele Pigliaru

Geologia e geotecnica
Sinergia srls | Dott. Geol. Luca Gardone

Aspetti trasportistici
Siemens Gamesa S.A. | Ing. Alessandro Noro

Topografia
3D Metrica | Ing. Paolo Corradeghini

Anemometria
Skywind GmbH | Ing. Sasha Claes

Studio di impatto ambientale, studio di incidenza ambientale, aspetti socio-economici e antropici
ENVIarea stp snc | Ing. Cristina Rabozzi, Dott. Agr. Andrea Vatteroni, Dott. Agr. Elena Lanzi

Paesaggio
INLAND Landscape Architecture | Arch. Andrea Meli

Biodiversità, ecosistemi e reti ecologiche
Consorzio Futuro in Ricerca | Dott. Lisa Brancalonei (aspetti floristico-vegetazionali)
Dott. For. Ilaria Scatarzi | aspetti forestali, ecosistemi e reti ecologiche
Dott. Biol. Marco Lucchesi | avifauna
Dott. Dino Scaravelli | chiroterrofauna

Archeologia
Cooperativa archeologia s.c. | Dott. Andrea Biondi

Acustica
Tecnocreo srl | Ing. Matteo Bertoneri

CEM e vibrazioni
Ing. Michele Pigliaru

Formato: A1
Scala varie

Aprile 2023

Progettazione specialistica
Soc. ENKI s.r.l.
Ing. Andrea Mazzetti
Ord. Ing. Prov. SI n.680

PD.OCC.T.42.a
Progetto Parco Eolico
Opere civili
Profilo viabilità di progetto - TRATTO A05

Rev.	Data	Oggetto
a	06/04/2023	Prima emissione