
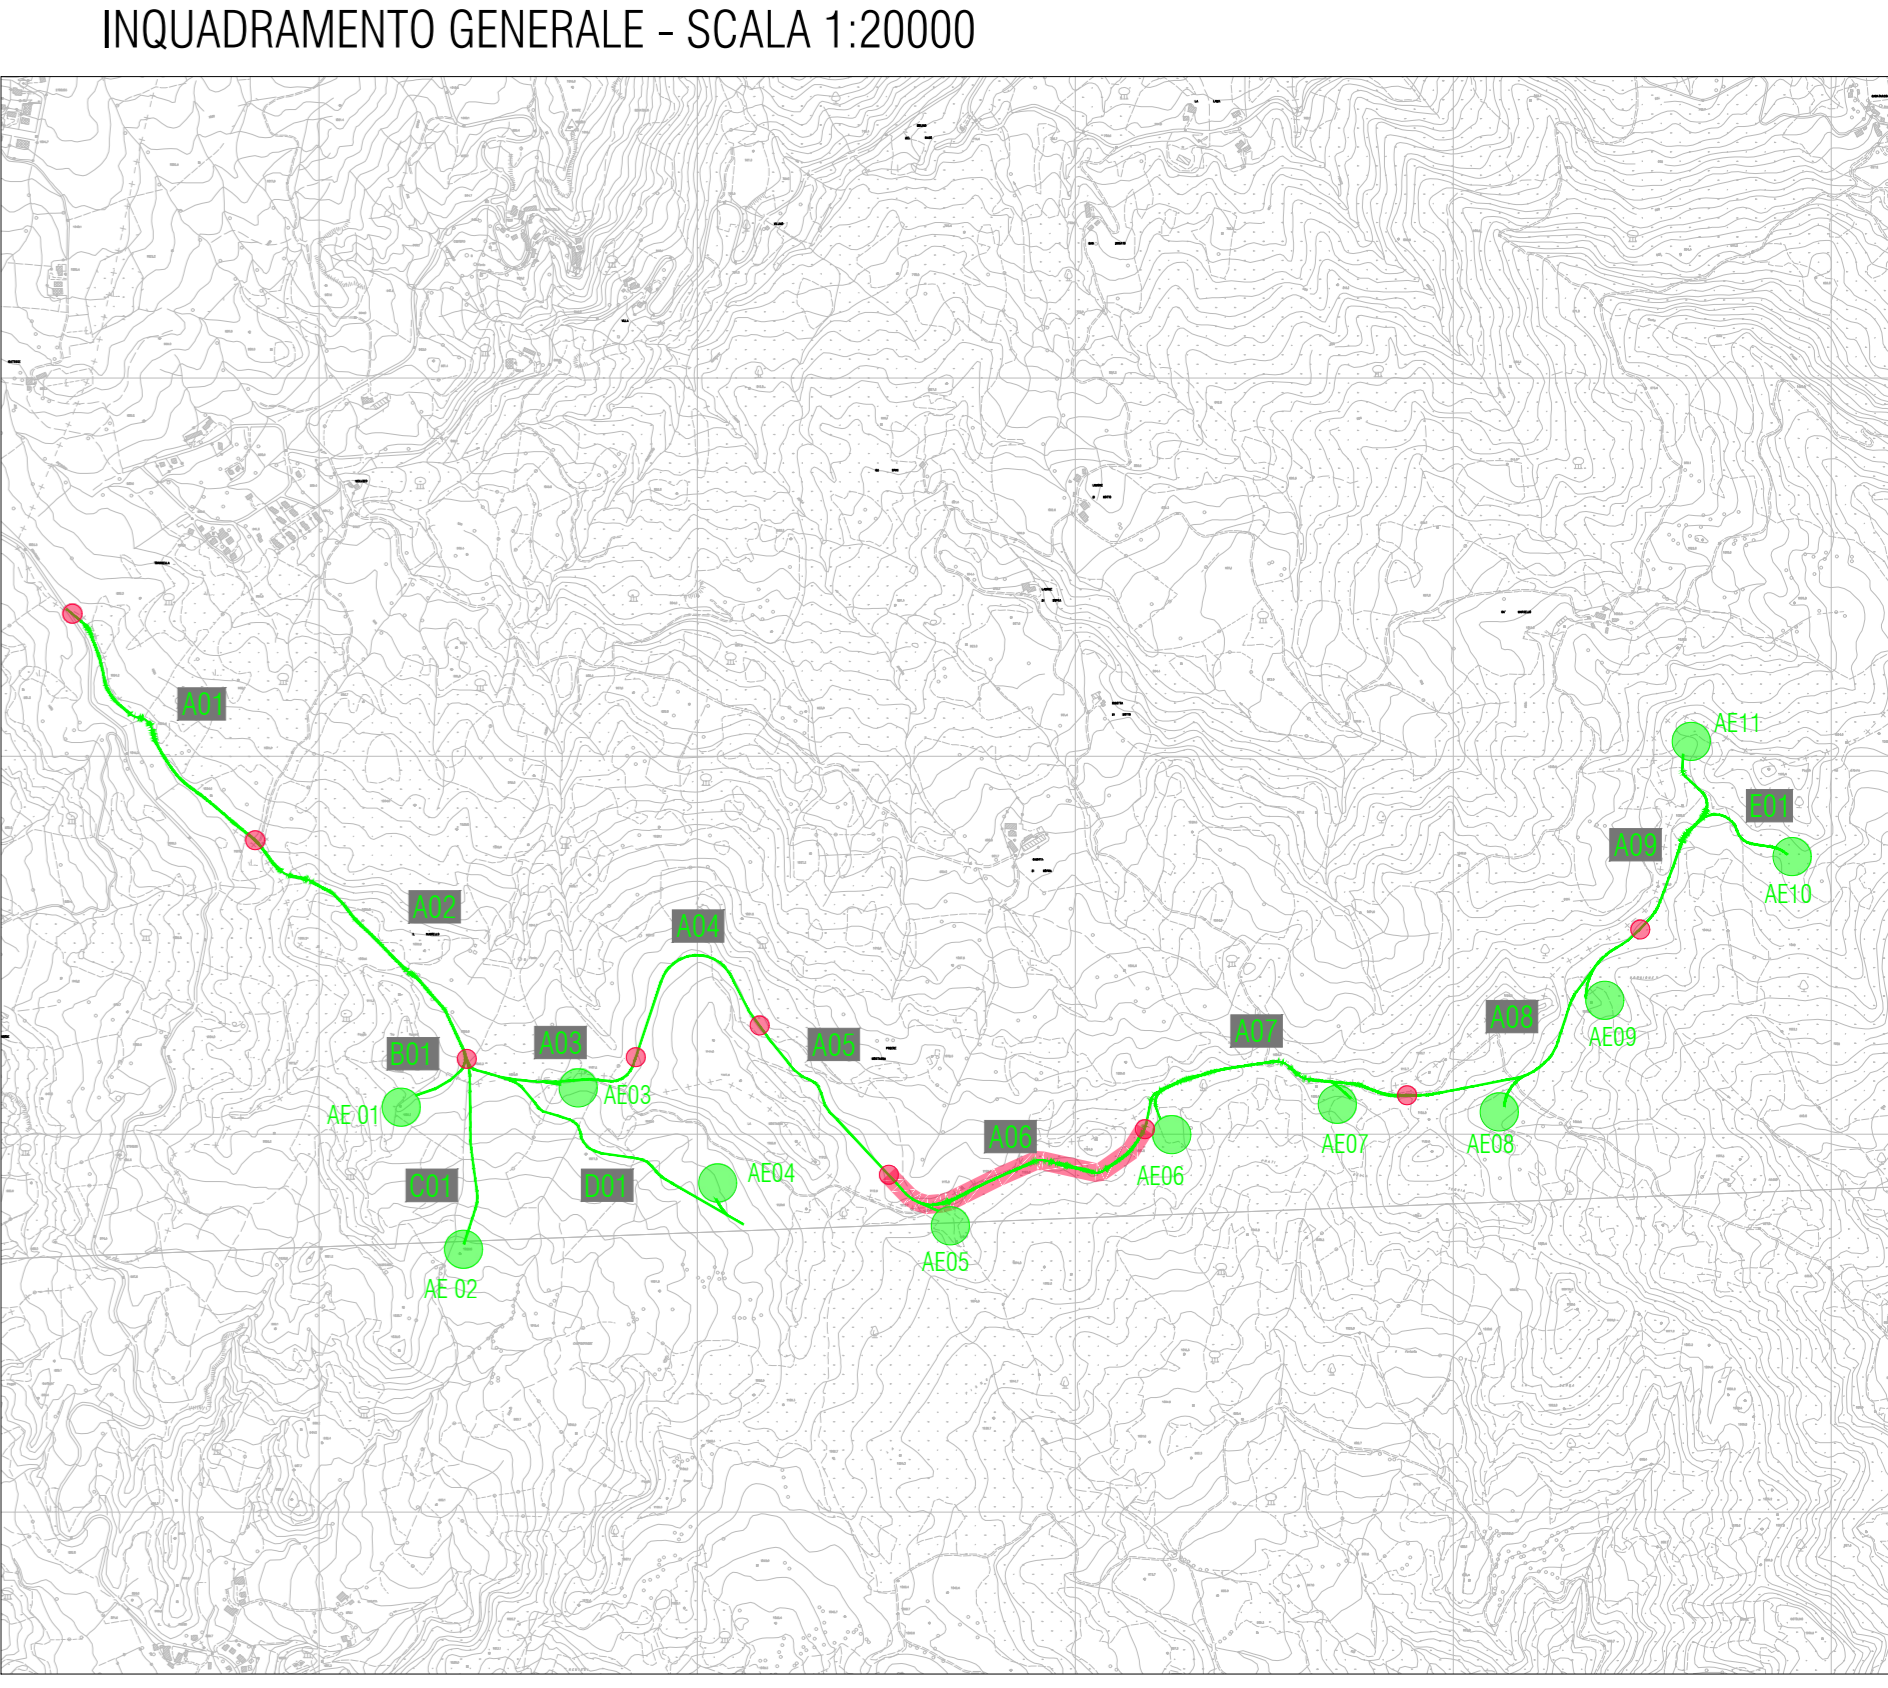


PROFILO LONGITUDINALE  
TRATTO A06

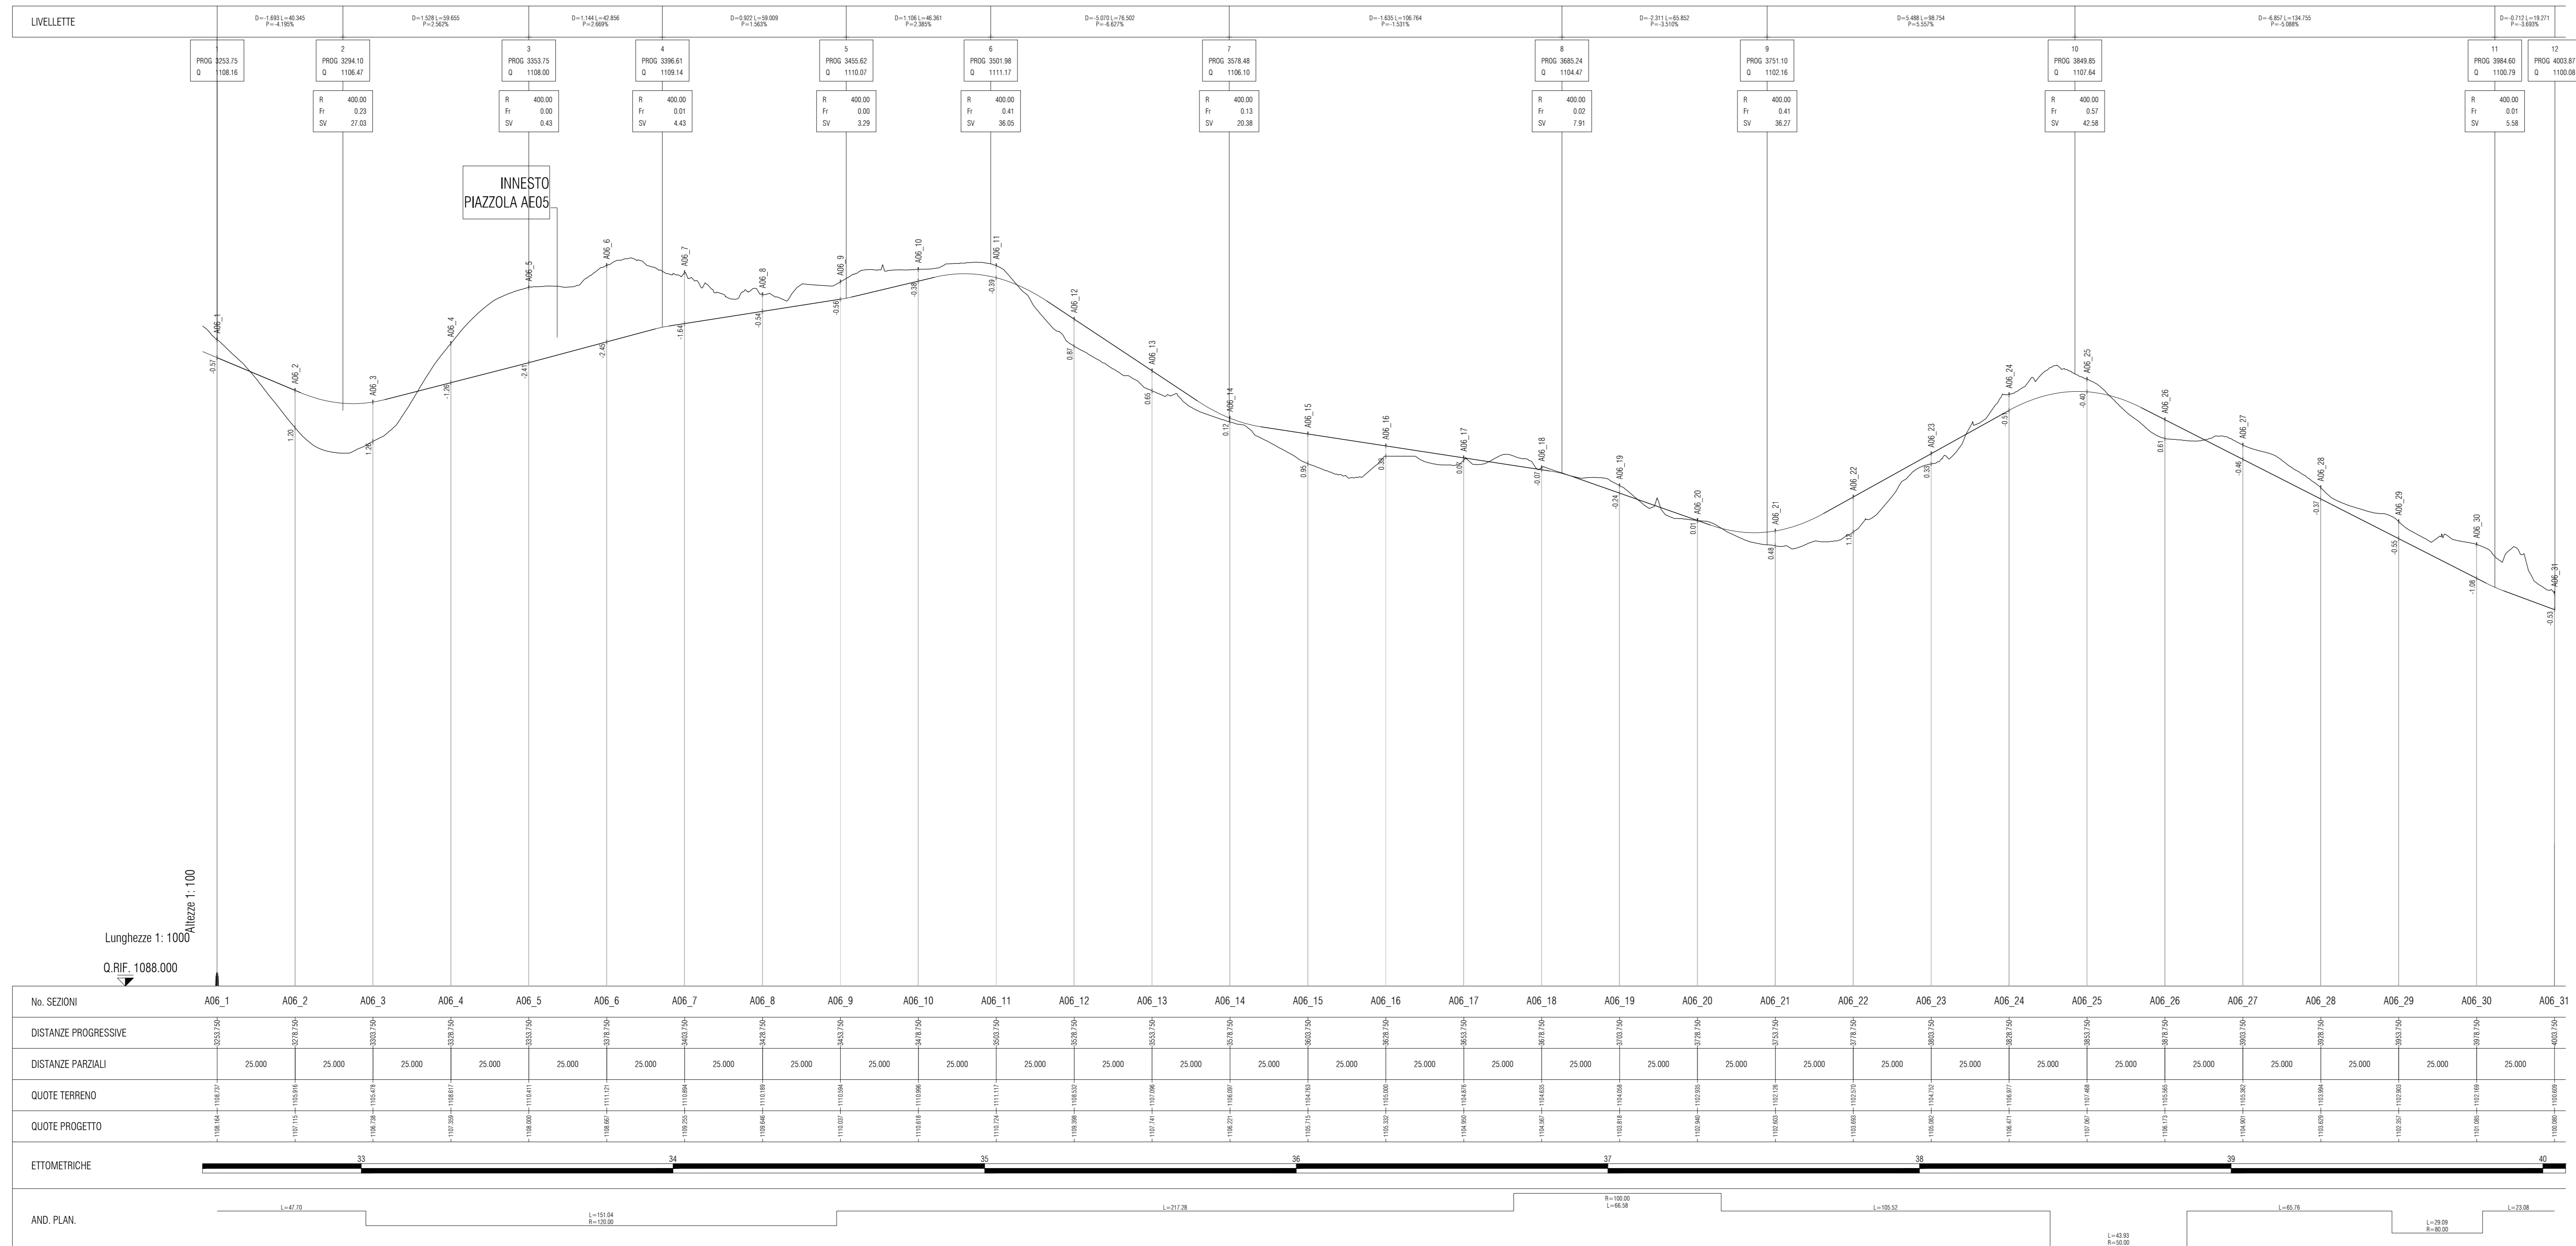

**Badia Tedalda Eolico Srl**  
 | Via Francesco Tamagno, 7 | 20124 Milano (MI) | P.IVA 12334000960 | PEC badiatedaldaeolicosrl@pec.it |

**Parco Eolico Poggio Tre Vescovi**  
 Referente di progetto: Dott. Roberto Schirru  
 Coordinamento tecnico: ENViarea stp snc - Ing. Cristina Rabozzi, Dott. Agr. Andrea Vatteroni, Dott. Agr. Elena Lanzi

**Progettazione opere civili e cantierizzazione**  
 ENIKI srl - Ing. Andrea Mazzetti

**Progettazione opere di utenza e di rete per la connessione CP "Badia Tedalda"**  
 Ing. Michele Pigiularu

**Geologia e geotecnica**  
 Sinergia srls - Dott. Geol. Luca Gardone

**Aspetti trasportistici**  
 Siemens Gamesa S.A. - Ing. Alessandro Noro

**Topografia**  
 3D Metrica - Ing. Paolo Corradeghini

**Anemometria**  
 Skywind GmbH - Ing. Sasha Claes

**Studio di impatto ambientale, studio di incidenza ambientale, aspetti socio-economici e antropici**  
 ENViarea stp snc - Ing. Cristina Rabozzi, Dott. Agr. Andrea Vatteroni, Dott. Agr. Elena Lanzi

**Paesaggio**  
 INLAND Landscape Architecture - Arch. Andrea Meli

**Biodiversità, ecosistemi e reti ecologiche**  
 Consorzio Futuro in Ricerca - Dott. Lisa Brancaloni (aspetti floristico-vegetazionali)  
 Dott. For. Ilaria Scatarzi - aspetti forestali, ecosistemi e reti ecologiche  
 Dott. Biol. Marco Lucchesi - avifauna  
 Dott. Dino Scaravelli - chiroterofauna

**Archeologia**  
 Cooperativa archeologia s.c. - Dott. Andrea Biondi

**Acustica**  
 Tecnoceo srl - Ing. Matteo Bertoneri

**CEM e vibrazioni**  
 Ing. Michele Pigiularu

Aprile 2023

**Progettazione specialistica**  
 Soc. ENIKI s.r.l.  
 Ing. Andrea Mazzetti  
 Ord. Ing. Prov. SI n.680

**PD.OCC.T.43.a**  
 Progetto Parco Eolico  
 Opere civili  
 Profilo viabilità di progetto - TRATTO A06

Rev.	Data	Oggetto
a	05/04/2023	Prima emissione