
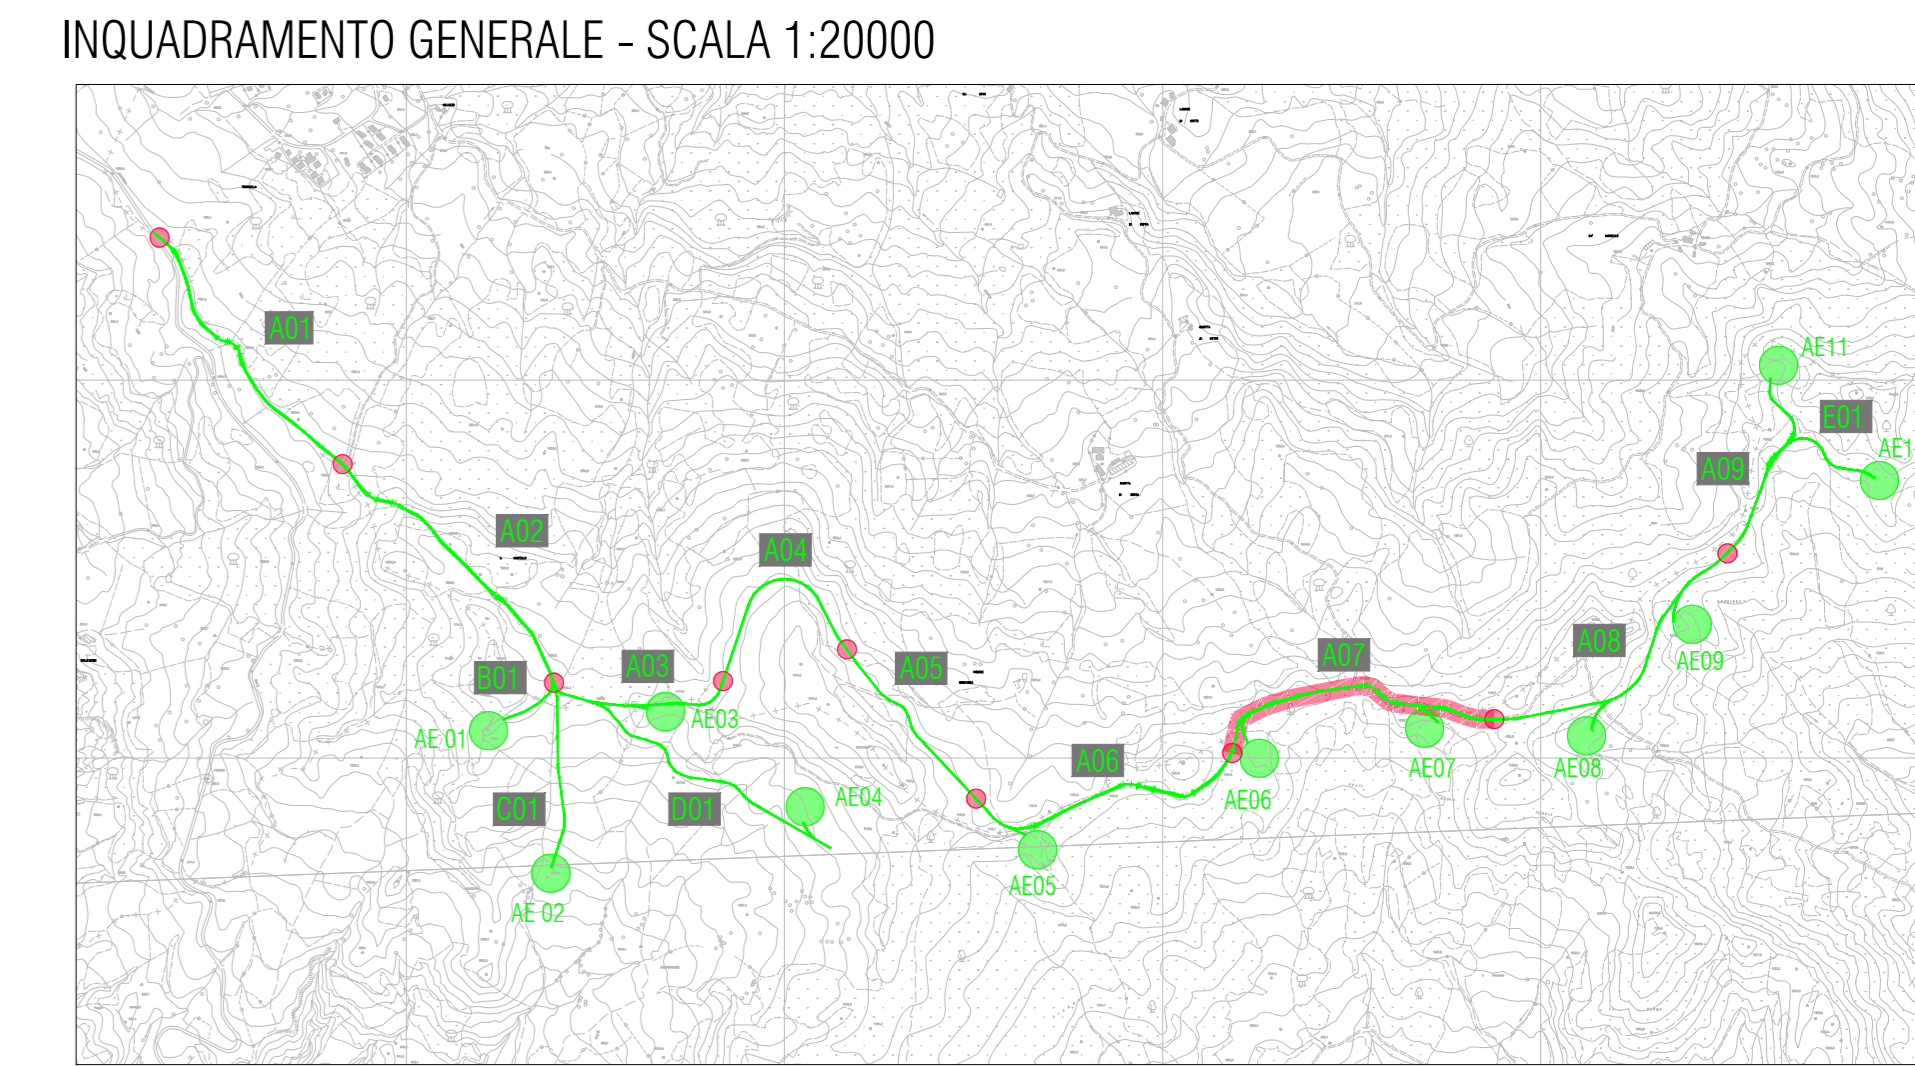


PROFILO LONGITUDINALE  
TRATTO A07

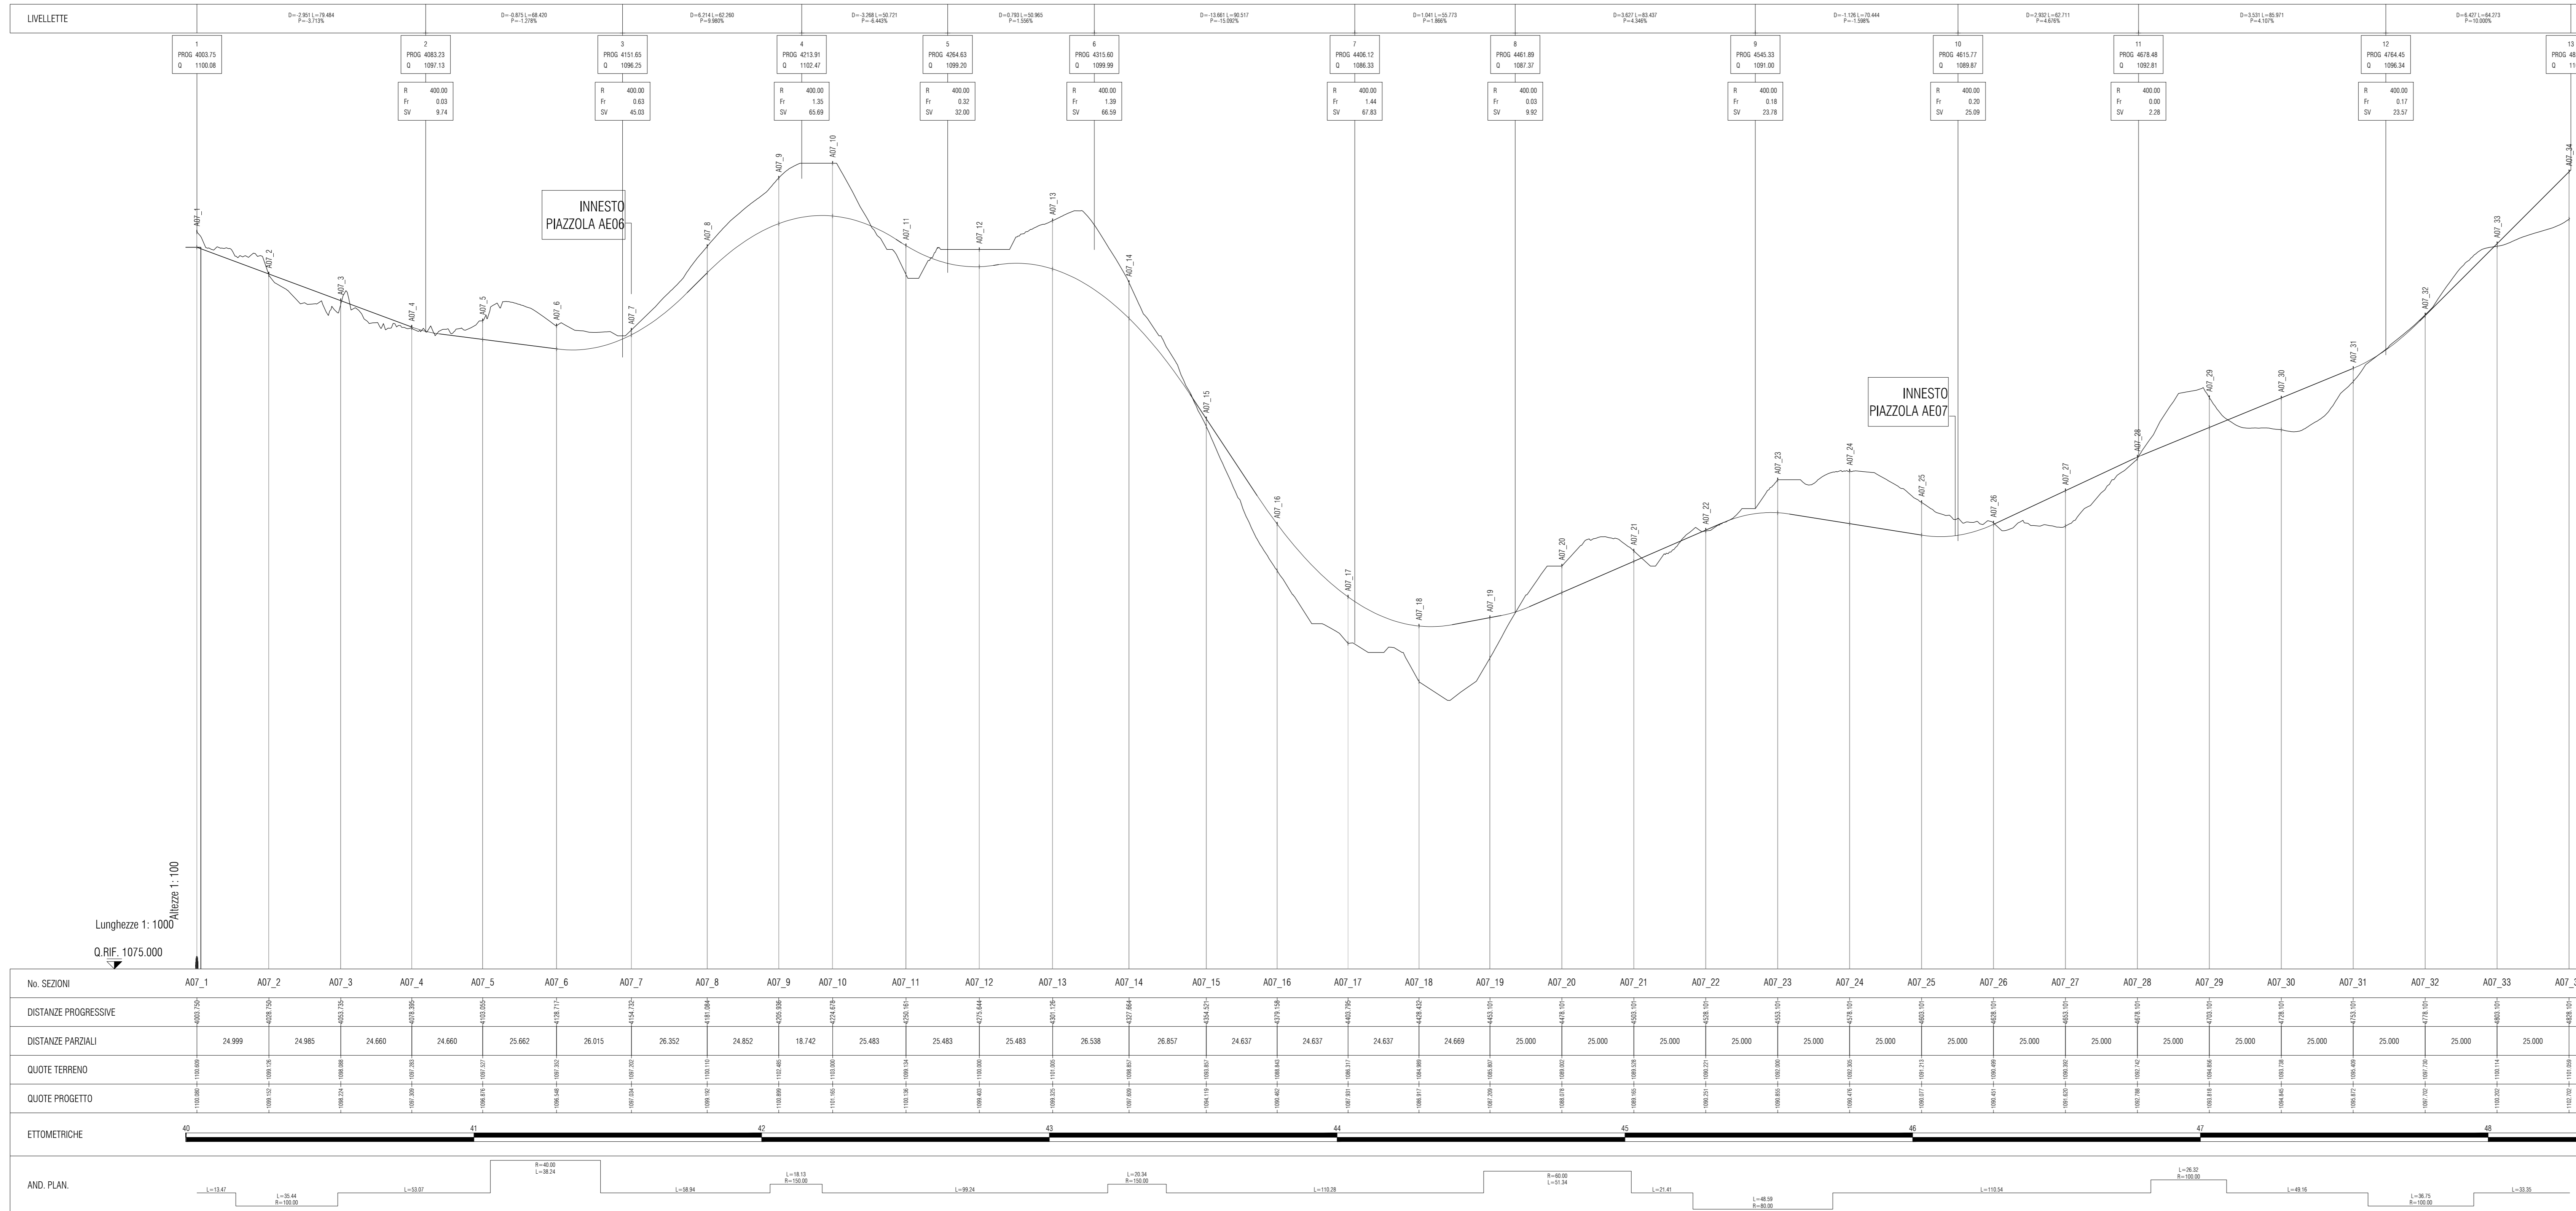

**Badia Tedalda Eolico Srl**  
Via Francesco Tamagno, 7 | 20124 Milano (MI) | P.IVA 12334000960 | PEC badiatedaldaeolicosrl@pec.it

**Parco Eolico Poggio Tre Vescovi**  
Referente di progetto: Dott. Roberto Schirru  
Coordinamento tecnico: ENViarea stp snc - Ing. Cristina Rabozzi, Dott. Agr. Andrea Vatteroni, Dott. Agr. Elena Lanzi

**Progettazione opere civili e cantierizzazione**  
ENKI srl - Ing. Andrea Mazzetti

**Progettazione opere di utenza e di rete per la connessione CP "Badia Tedalda"**  
Ing. Michele Pigiariu

**Geologia e geotecnica**  
Sinergia srl - Dott. Geol. Luca Gardone

**Aspetti trasportistici**  
Siemens Gamesa S.A. - Ing. Alessandro Noro

**Topografia**  
3D Metrica - Ing. Paolo Corradeghini

**Anemometria**  
Skywind GmbH - Ing. Sasha Claes

**Studio di impatto ambientale, studio di incidenza ambientale, aspetti socio-economici e antropici**  
ENViarea stp snc - Ing. Cristina Rabozzi, Dott. Agr. Andrea Vatteroni, Dott. Agr. Elena Lanzi

**Paesaggio**  
INLAND Landscape Architecture - Arch. Andrea Meli

**Biodiversità, ecosistemi e reti ecologiche**  
Consorzio Futuro in Ricerca - Dott. Lisa Brancaloni (aspetti floristico-vegetazionali)  
Dott. For. Ilaria Scatarzi - aspetti forestali, ecosistemi e reti ecologiche  
Dott. Biol. Marco Lucchesi - avifauna  
Dott. Dino Scaravelli - chiroterofauna

**Archeologia**  
Cooperativa archeologia s.c. - Dott. Andrea Biondi

**Acustica**  
Tecnoero srl - Ing. Matteo Bertoneri

**CEM e vibrazioni**  
Ing. Michele Pigiariu

Formato: 1189 x 544  
Scala varie  
Aprile 2023

**Progettazione specialistica**  
Soc. ENKI s.r.l.  
Ing. Andrea Mazzetti  
Ord. Ing. Prov. SI n.680

**PD.OCC.T.44.a**  
Progetto Parco Eolico  
Opere civili  
Profilo di progetto - TRATTO A07

Rev.	Data	Oggetto
a	05/04/2023	Prima emissione