



PROFILO LONGITUDINALE  
TRATTO C01

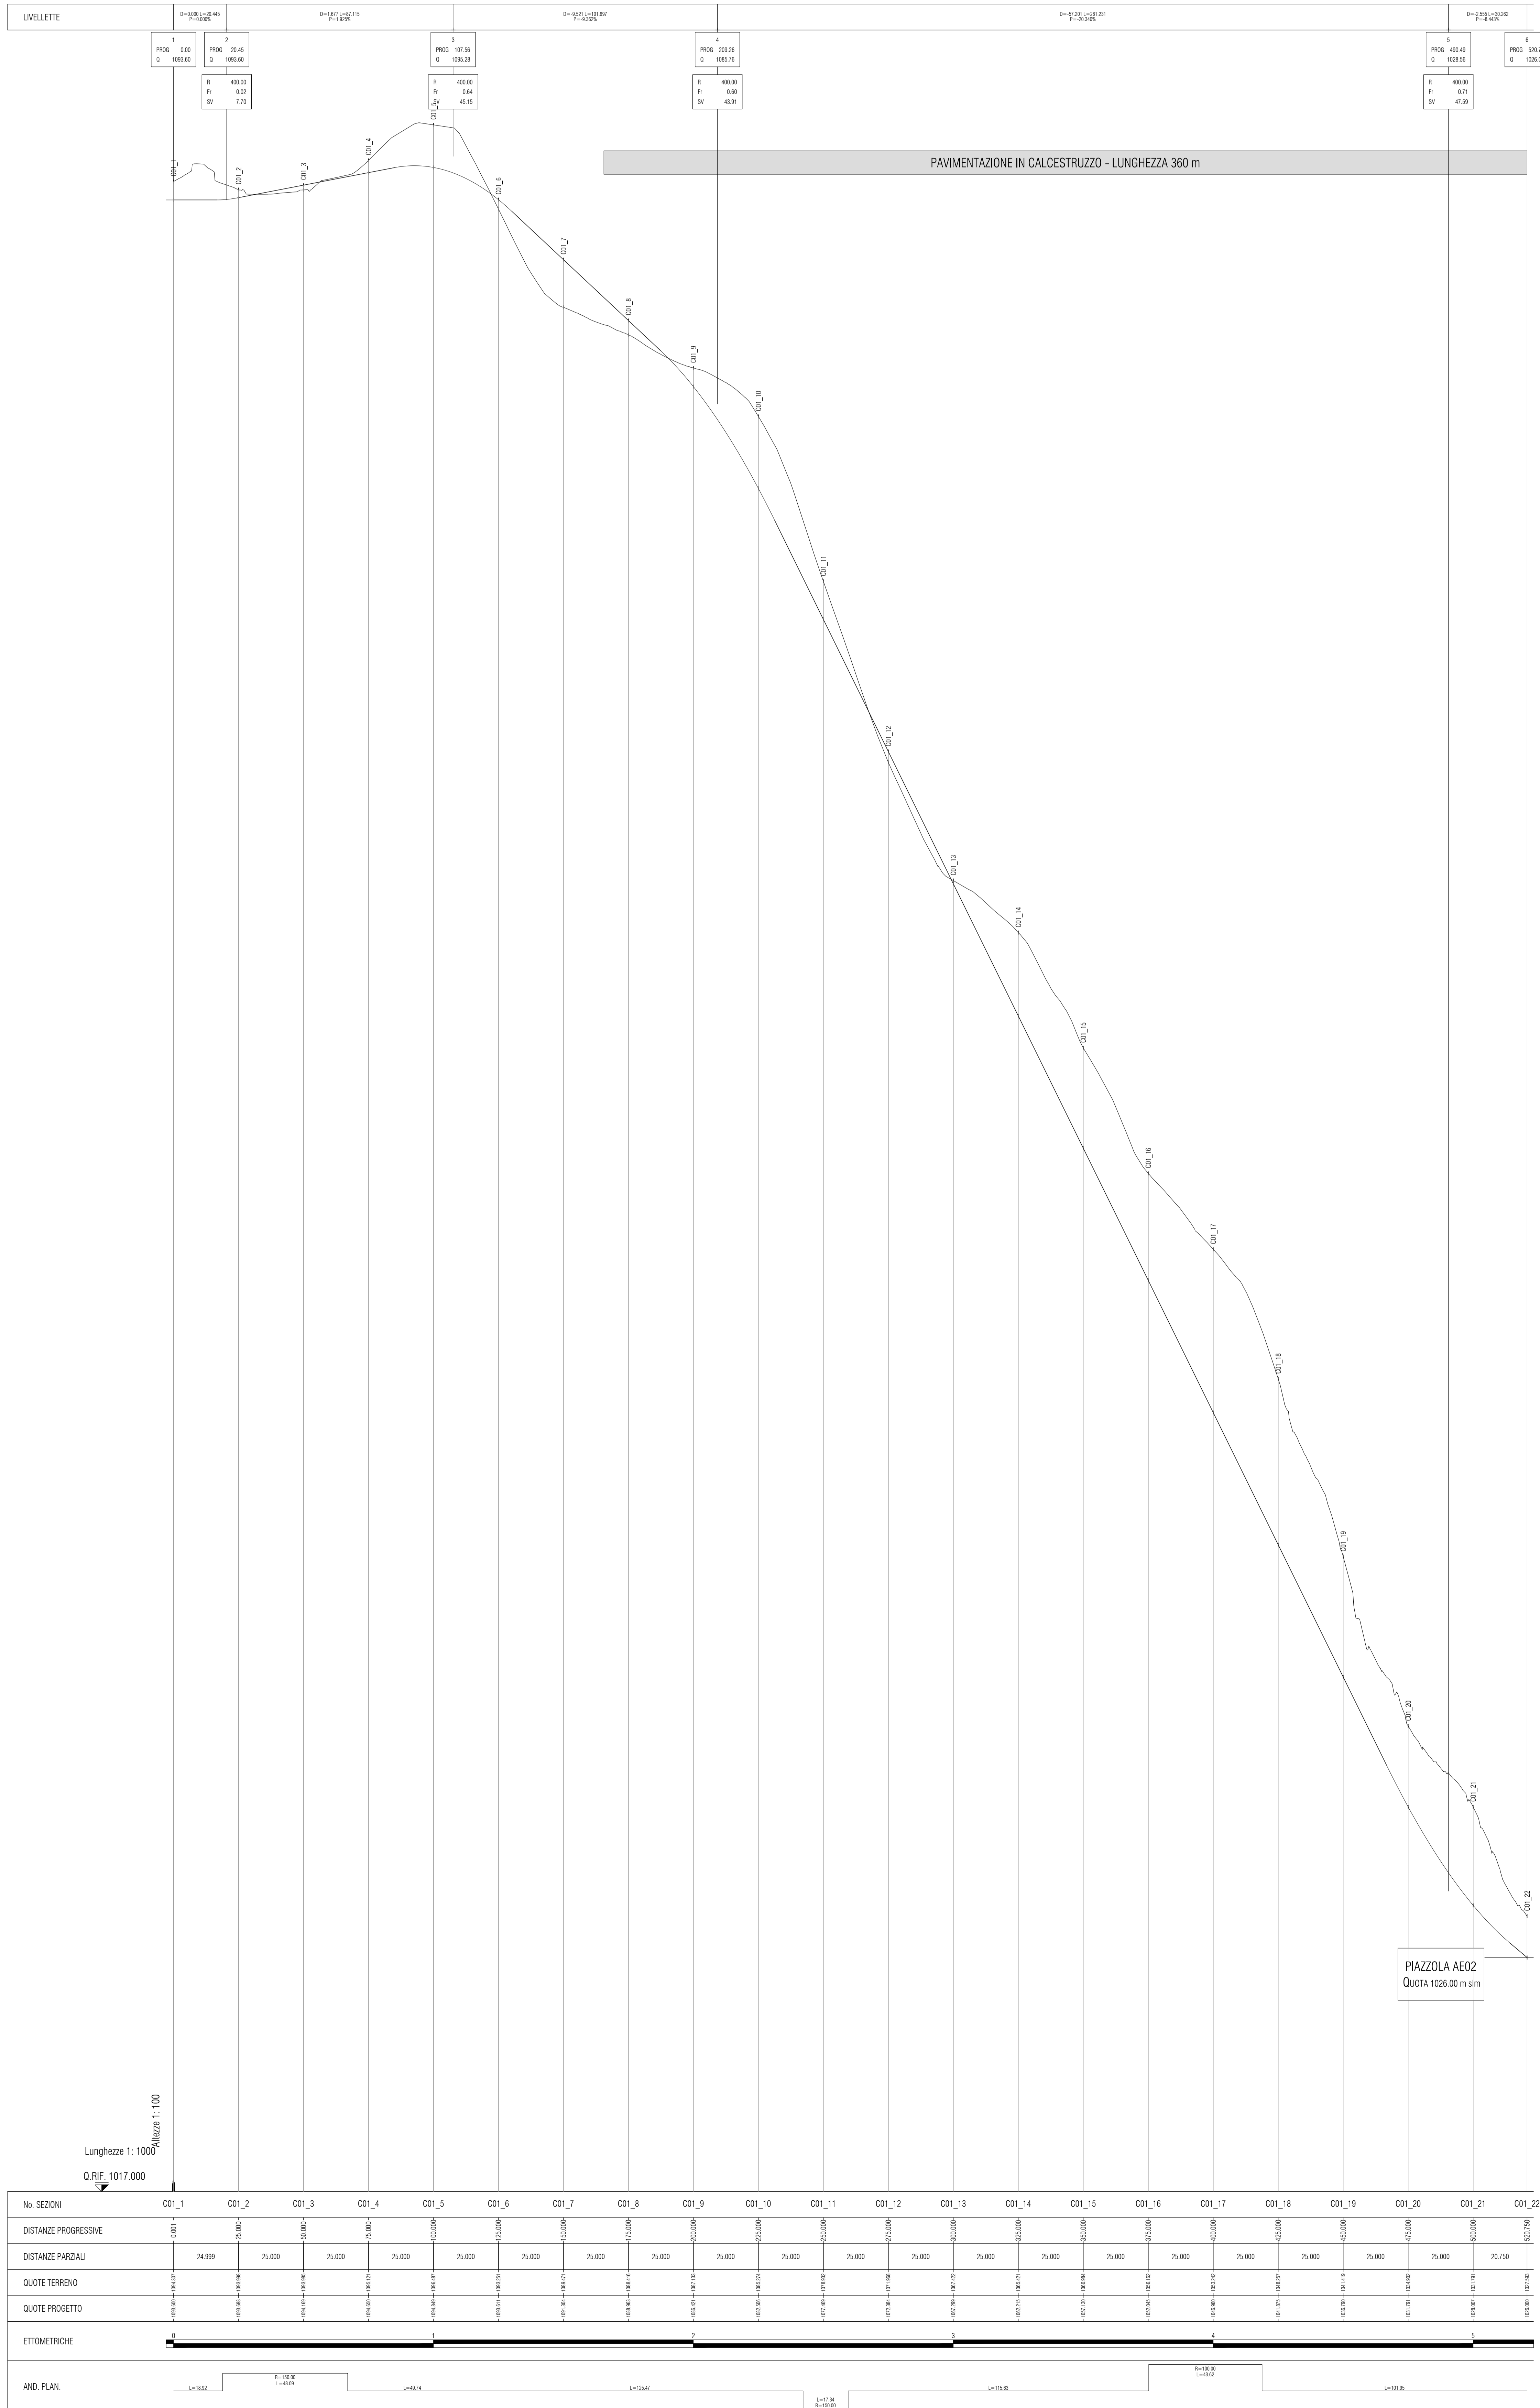

PIAZZOLA AE02  

Sezioni	C01_1	C01_2	C01_3	C01_4	C01_5	C01_6	C01_7	C01_8	C01_9	C01_10	C01_11	C01_12	C01_13	C01_14	C01_15	C01_16	C01_17	C01_18	C01_19	C01_20	C01_21	C01_22	
DISTANZE PARZIALI	24.999	25.000	25.000	25.000	25.000	25.000	25.000	25.000	25.000	25.000	25.000	25.000	25.000	25.000	25.000	25.000	25.000	25.000	25.000	25.000	25.000	25.000	20.750

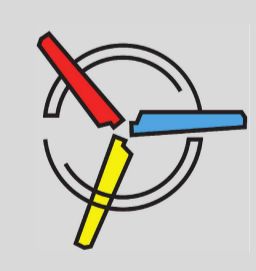

**Badia Tedalda Eolico Srl**  
Via Francesco Saverio, 7 | 20124 Milano (MI) | P.IVA 12334000960 | PEC badiatedaldaeolico@pec.it

---

**Parco Eolico Poggio Tre Vesuvi**

**Referente di progetto**  
Dott. Roberto Schirru

**Coordinamento tecnico**  
ENVIarea sfp snc - Ing. Cristina Rabozzi, Dott. Agr. Andrea Vatteroni, Dott. Agr. Elena Lanzi

**Progettazione opere civili e cantierizzazione**  
ENVIarea sfp snc - Ing. Cristina Rabozzi, Dott. Agr. Andrea Vatteroni, Dott. Agr. Elena Lanzi

**Progettazione opere di utenza e di rete per la connessione CP "Badia Tedalda"**  
Ing. Michele Pigiarru

**Geologia e geotecnica**  
Sinergia srls - Dott. Geol. Luca Gardone

**Aspetti trasportistici**  
Siemens Gamesa S.A. - Ing. Alessandro Noro

**Topografia**  
3D Metrica - Ing. Paolo Corradeghini

**Anemometria**  
Skywind GmbH - Ing. Sasha Claes

**Studio di impatto ambientale, studio di incidenza ambientale, aspetti socio-economici e antropici**  
ENVIarea sfp snc - Ing. Cristina Rabozzi, Dott. Agr. Andrea Vatteroni, Dott. Agr. Elena Lanzi

**Paesaggio**  
INLAND Landscape Architecture - Arch. Andrea Meil

**Biodiversità, ecosistemi e reti ecologiche**  
Consorzio Futuro in Ricerca - Dott. Lisa Brancaleoni (aspetti floristico-vegetazionali)  
Dott. For. Ilaria Scatari - aspetti forestali, ecosistemi e reti ecologiche  
Dott. Biol. Marco Lucchesi - avifauna  
Dott. Dino Scaravelli - chiropterofauna

**Archeologia**  
Cooperativa archeologia s.c. - Dott. Andrea Biondi

**Acustica**  
Tecnocore srl - Ing. Matteo Bertoneri

**CEM e vibrazioni**  
Ing. Michele Pigiarru

Aprile 2023

---

**PD.OCC.T.48.a**  
Progetto Parco Eolico  
Opere civili  
Profilo di viabilità di progetto - TRATTO C01

Rev.	Data	Descrizione
1	06/04/2023	Prima emissione