




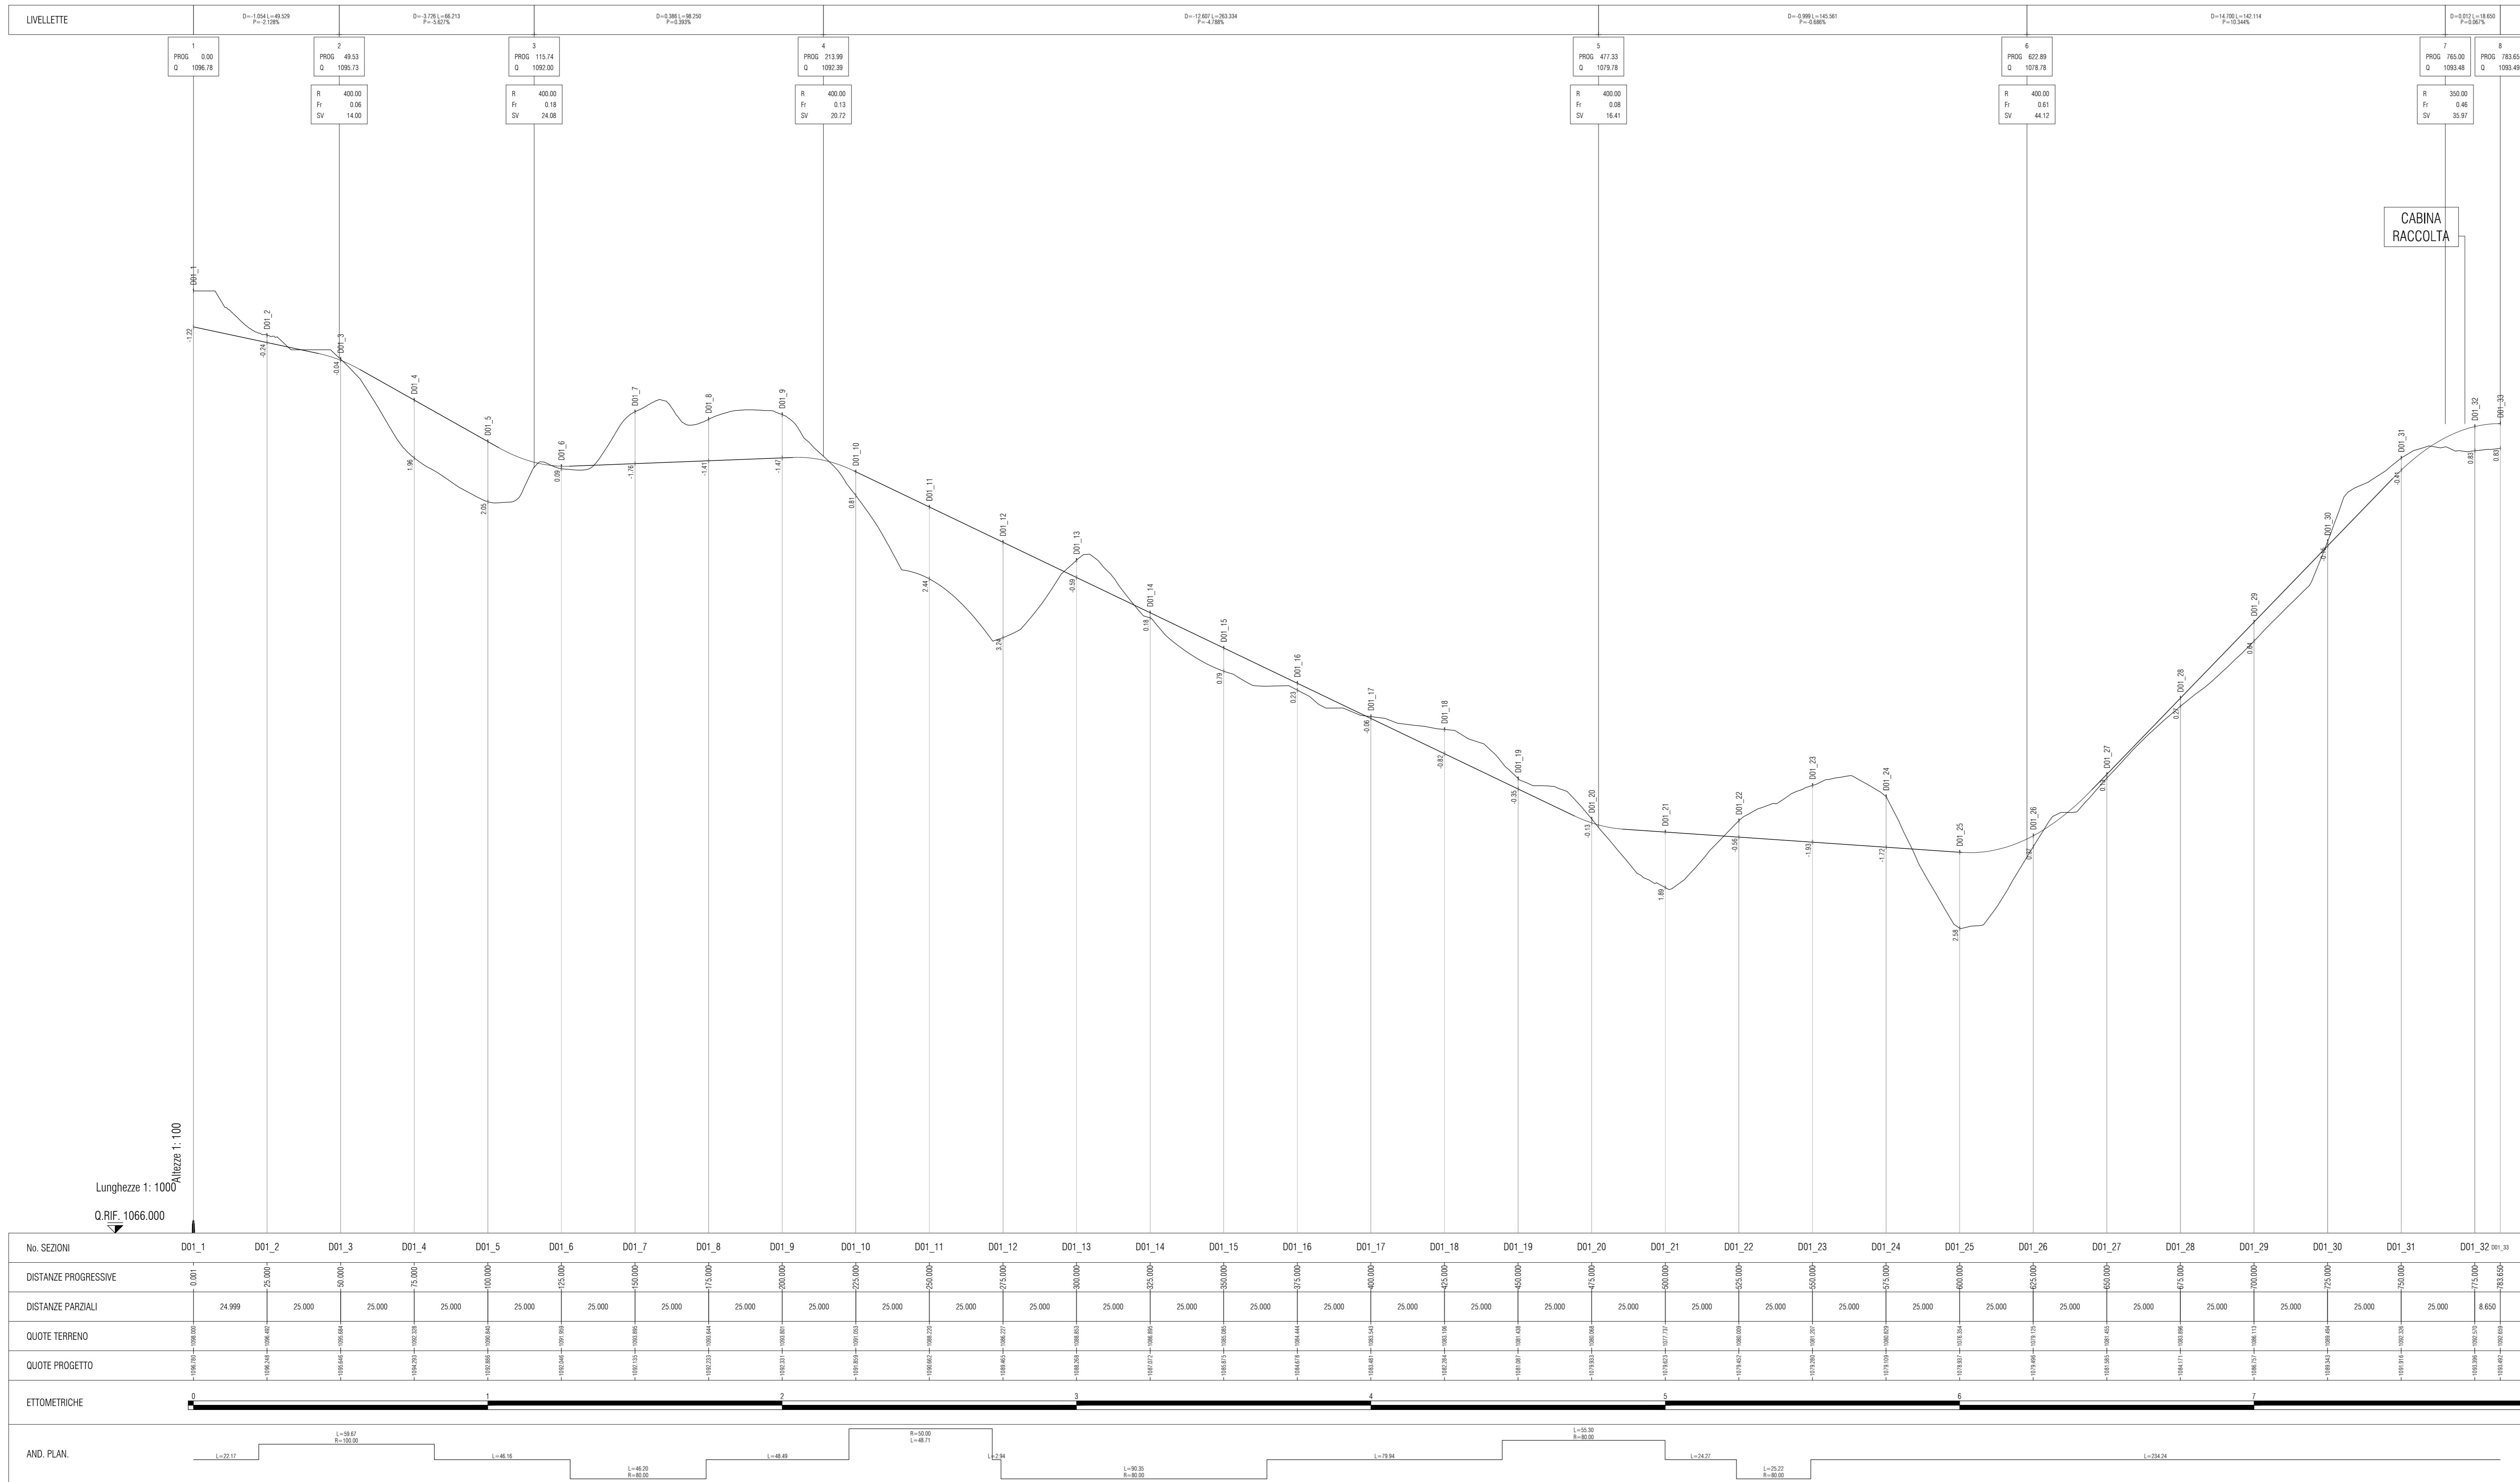


**PROFILO LONGITUDINALE
TRATTO D01**

INQUADRAMENTO GENERALE - SCALA 1:20000

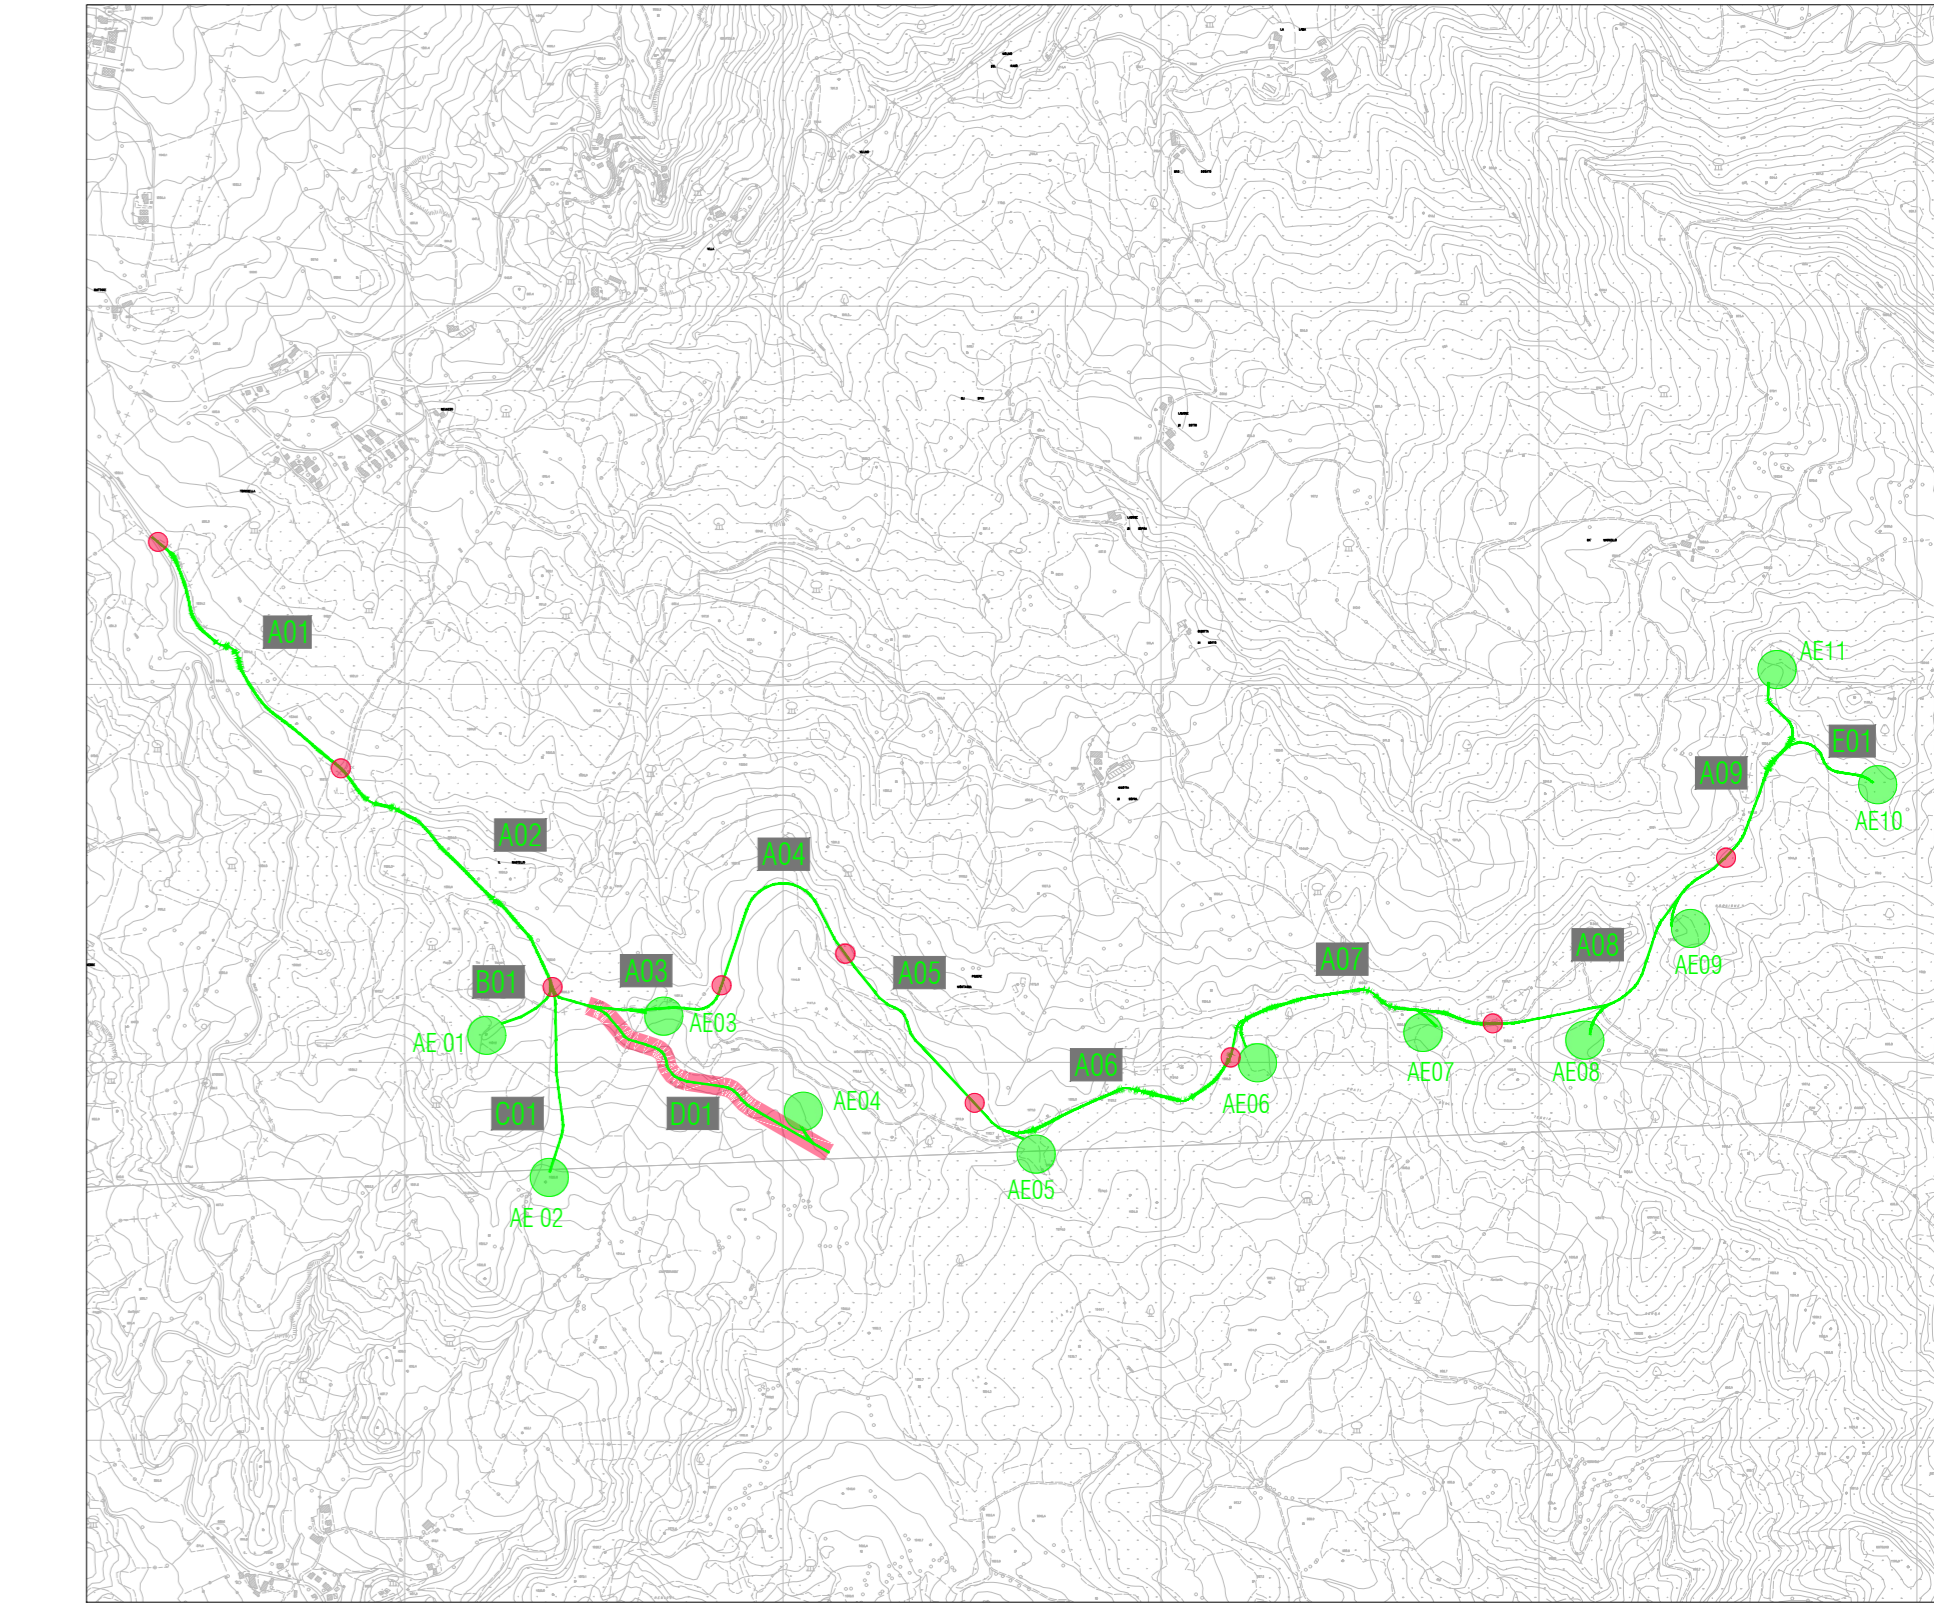

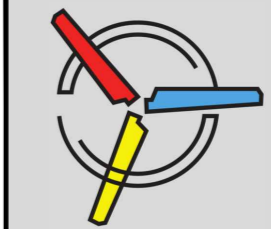

Badia Tedalda Eolico Srl
| Via Francesco Tamagno, 7 | 20124 Milano (MI) | P.IVA 12334000960 | PEC badiatedaldaeolicosrl@pec.it |

Parco Eolico Poggio Tre Vescovi

Referente di progetto
Dott. Roberto Schirru

Coordinamento tecnico
ENViarea stp snc Ing. Cristina Rabozzi, Dott. Agr. Andrea Vatteroni, Dott. Agr. Elena Lanzi

Progettazione opere civili e cantierizzazione
ENIKI srl Ing. Andrea Mazzetti

Progettazione opere di utenza e di rete per la connessione CP "Badia Tedalda"
Ing. Michele Pigiariu

Geologia e geotecnica
Sinergia srl Dott. Geol. Luca Gardone

Aspetti trasportistici
Siemens Gamesa S.A. Ing. Alessandro Noro

Topografia
3D Metrica Ing. Paolo Corradeghini

Anemometria
Skywind GmbH Ing. Sasha Claes

Studio di impatto ambientale, studio di incidenza ambientale, aspetti socio-economici e antropici
ENViarea stp snc Ing. Cristina Rabozzi, Dott. Agr. Andrea Vatteroni, Dott. Agr. Elena Lanzi

Paesaggio
INLAND Landscape Architecture Arch. Andrea Meil

Biodiversità, ecosistemi e reti ecologiche
Consorzio Futuro in Ricerca Dott. Lisa Brancaloni (aspetti floristico-vegetazionali)
Dott. For. Ilaria Scatarzi aspetti forestali, ecosistemi e reti ecologiche
Dott. Biol. Marco Lucchesi avifauna
Dott. Dino Scaravelli chiroterofauna

Archeologia
Cooperativa archeologia s.c. Dott. Andrea Biondi

Acustica
Tecnocreo srl Ing. Matteo Bertoneri

CEM e vibrazioni
Ing. Michele Pigiariu

Formato: 1189 x 544
Scala varie

Aprile 2023

Progettazione specialistica
Soc. ENIKI s.r.l.
Ing. Andrea Mazzetti
Ord. Ing. Prov. SI n.680

PD.OCC.T.49.a
Progetto Parco Eolico
Opere civili
Profilo viabilità di progetto - TRATTO D01

Rev.	Data	Oggetto
a	05/04/2023	Prima emissione