Badia Tedalda Eolico SrL
| Via Francesco Tamagno, 7 | 20124 Milano (MI) | P.IVA 12334000960 | PEC badiatedaldaeolicosrl@pec.it |

Parco Eolico
Poggio Tre Vescovi

Referente di progetto
Dott. Roberto Schirru
Coordinamento tecnico
ENVIarea stp snc Ing. Cristina Rabozzi, Dott. Agr. Andrea Vatteroni, Dott. Agr. Elena Lanzi

Progettazione opere civili e cantierizzazione
ENKI srl Ing. Andrea Mazzetti
Progettazione opere di utenza e di rete per la connessione CP "Badia Tedalda"
Ing. Michele Pigliaru
Geologia e geotecnica
Sinergia srls Dott. Geol. Luca Gardone
Aspetti trasportistici
Siemens Gamesa S.A. Ing. Alessandro Noro
Topografia
3D Metrica Ing. Paolo Corradeghini
Anemometria
Skywind GmbH Ing. Sasha Claes
Studio di impatto ambientale, studio di incidenza ambientale, aspetti socio-economici e antropici
ENVIarea stp snc Ing. Cristina Rabozzi, Dott. Agr. Andrea Vatteroni, Dott. Agr. Elena Lanzi
Paesaggio
INLAND Landscape Architecture Arch. Andrea Meli
Biodiversità, ecosistemi e reti ecologiche
Consorzio Futuro in Ricerca Dott. Lisa Brancaleoni (aspetti floristico-vegetazionali)
Dott. For. Ilaria Scatarzi aspetti forestali, ecosistemi e reti ecologiche
Dott. Biol. Marco Lucchesi avifauna
Dott. Dino Scaravelli chirotterofauna
Archeologia
Cooperativa archeologia s.c. Dott. Andrea Biondi
Acustica
Tecnocreo srl Ing. Matteo Bertoneri
CEM e vibrazioni
Ing. Michele Pigliaru

Formato: A0
Scala 1:1.000

Aprile 2023

Progettazione specialistica
Studio Tecnico 3DMetrica
Ing. Paolo Corradeghini
Ord. Ing. SP n. A1170

PD.TOP.T.09.a
Progetto Parco Eolico
Rilievo topografico e aerofotogrammetrico
Planimetria e Sezioni - 8 di 9

Rev.	Data	Oggetto
a	01/04/2023	Prima emissione

N
W E
S

Scala 1:1.000
Scala sezioni 1:500

0 20 50 100 m

Equidistanza grigliato planimetrico
500m Nord; 500m Est

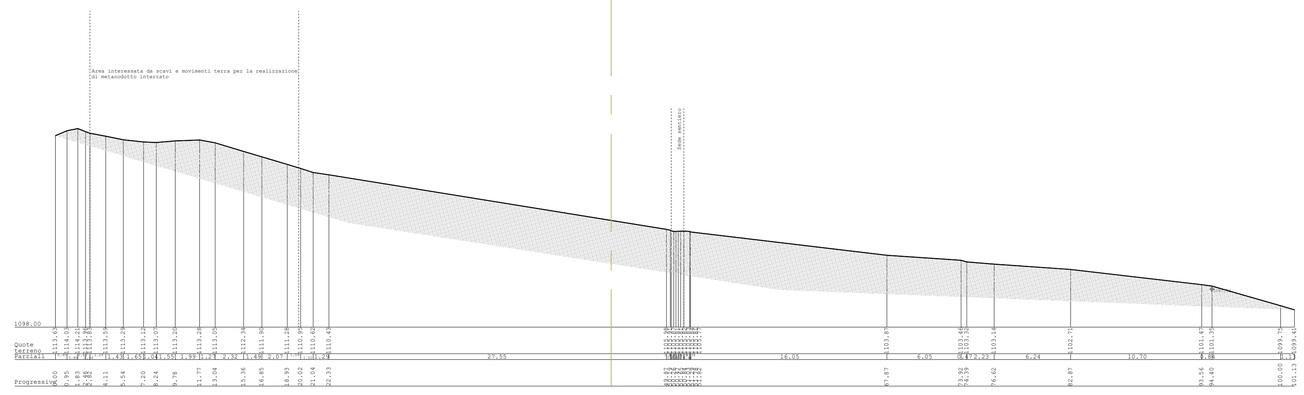

SEZ25

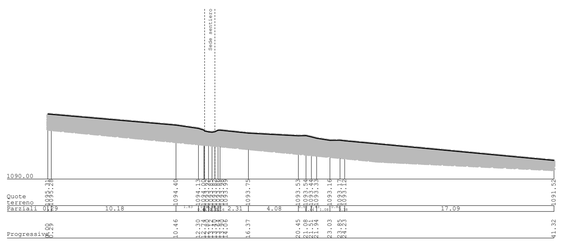

SEZ26

SEZ27

Area interessata da scavi e movimenti terra per la realizzazione di metanodotto interrato

SEZ28

Firmato digitalmente da
Paolo Corradeghini
CN = Corradeghini Paolo
C = IT