
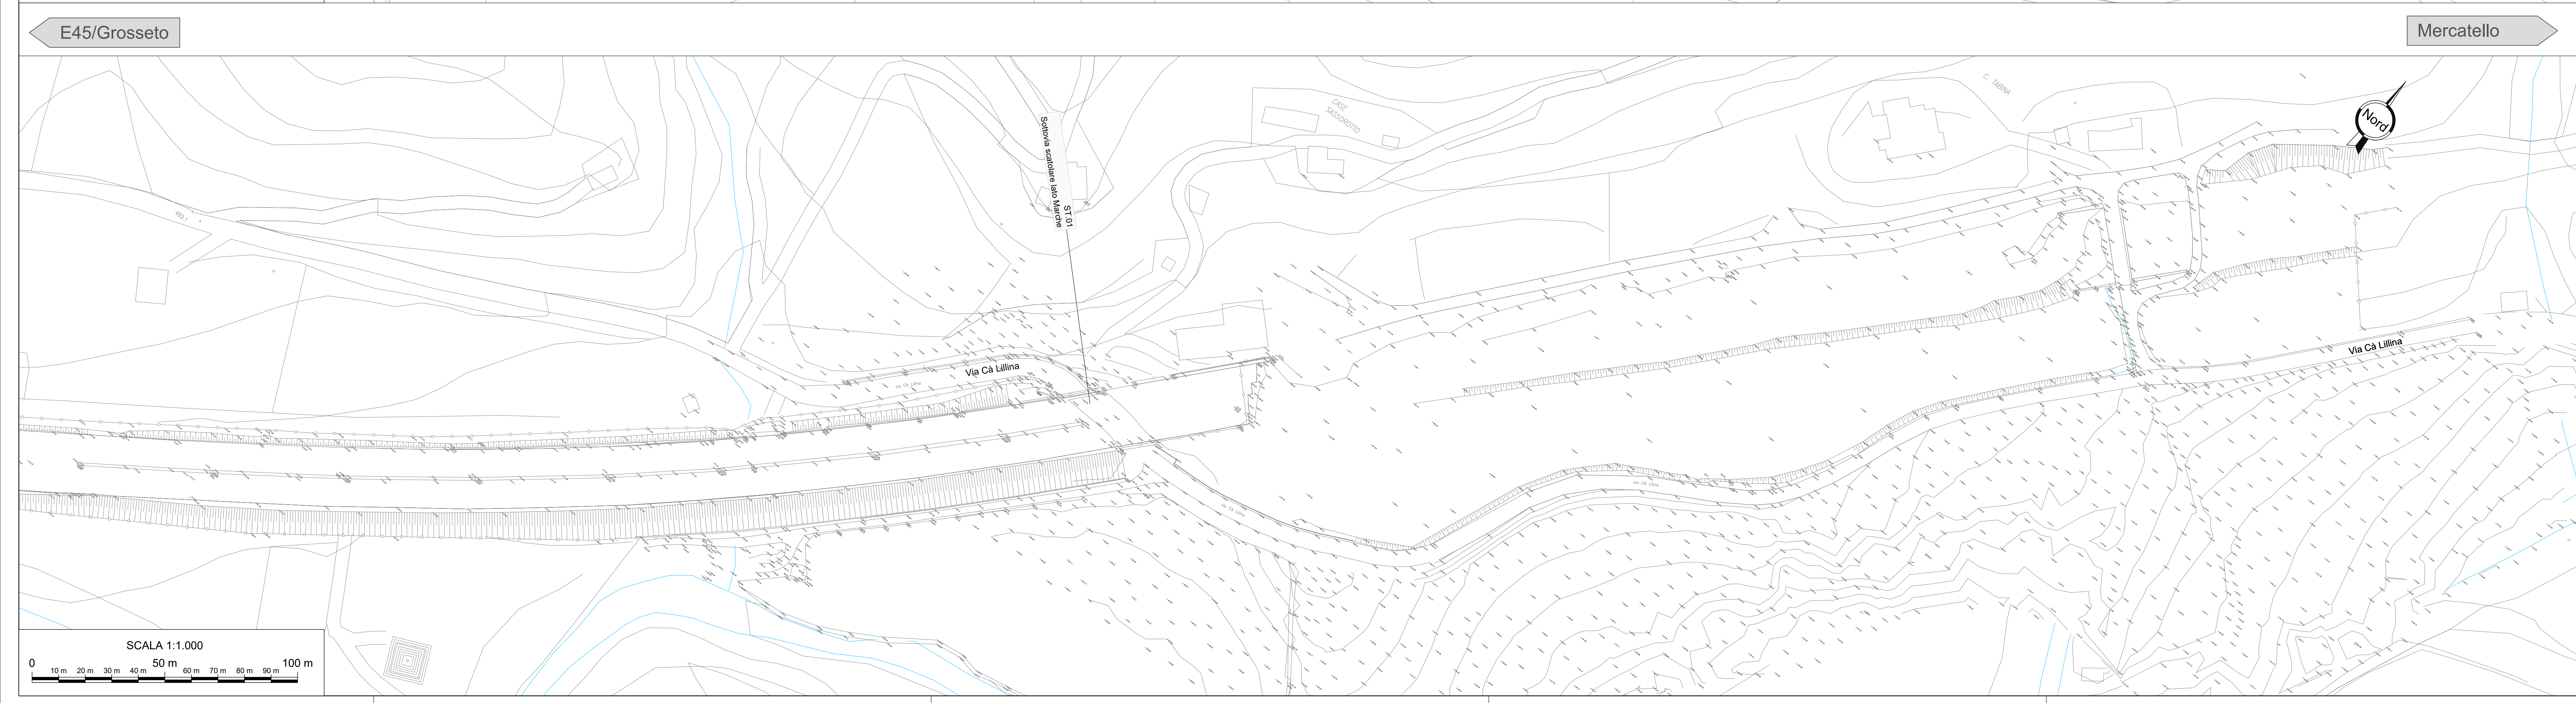
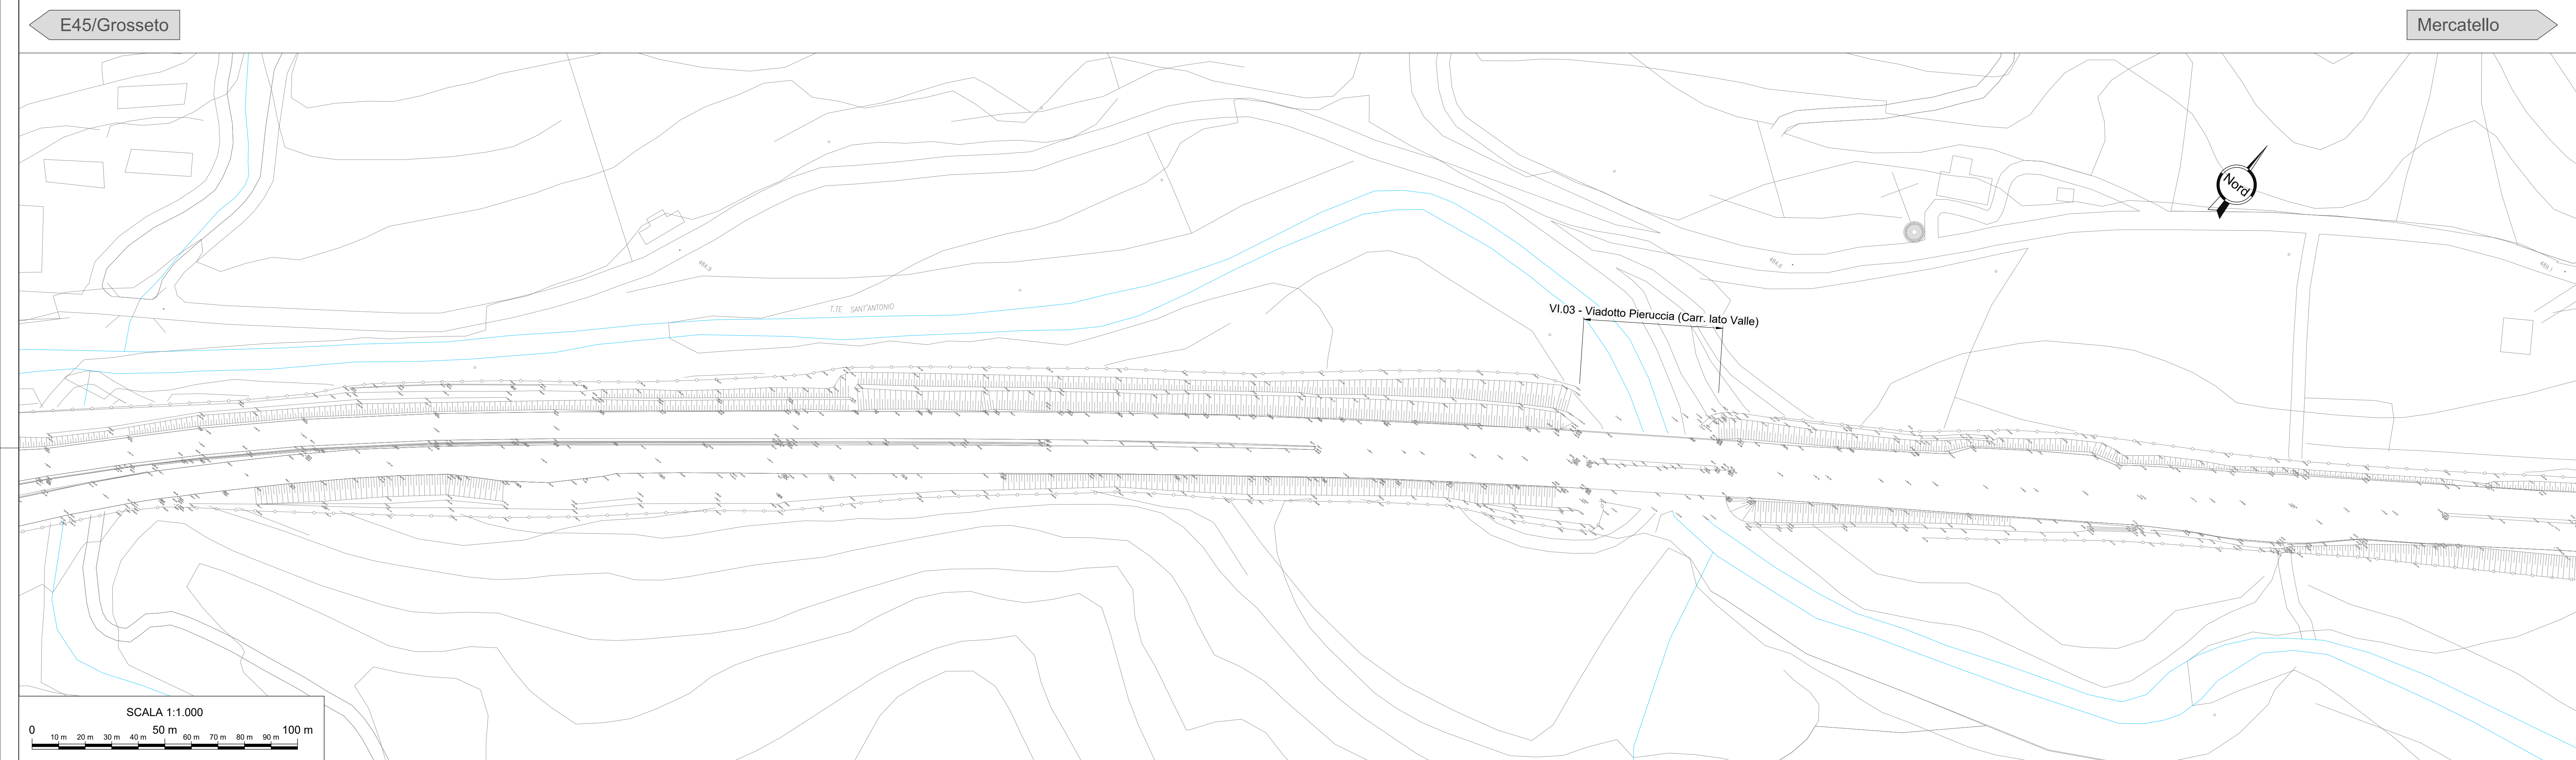
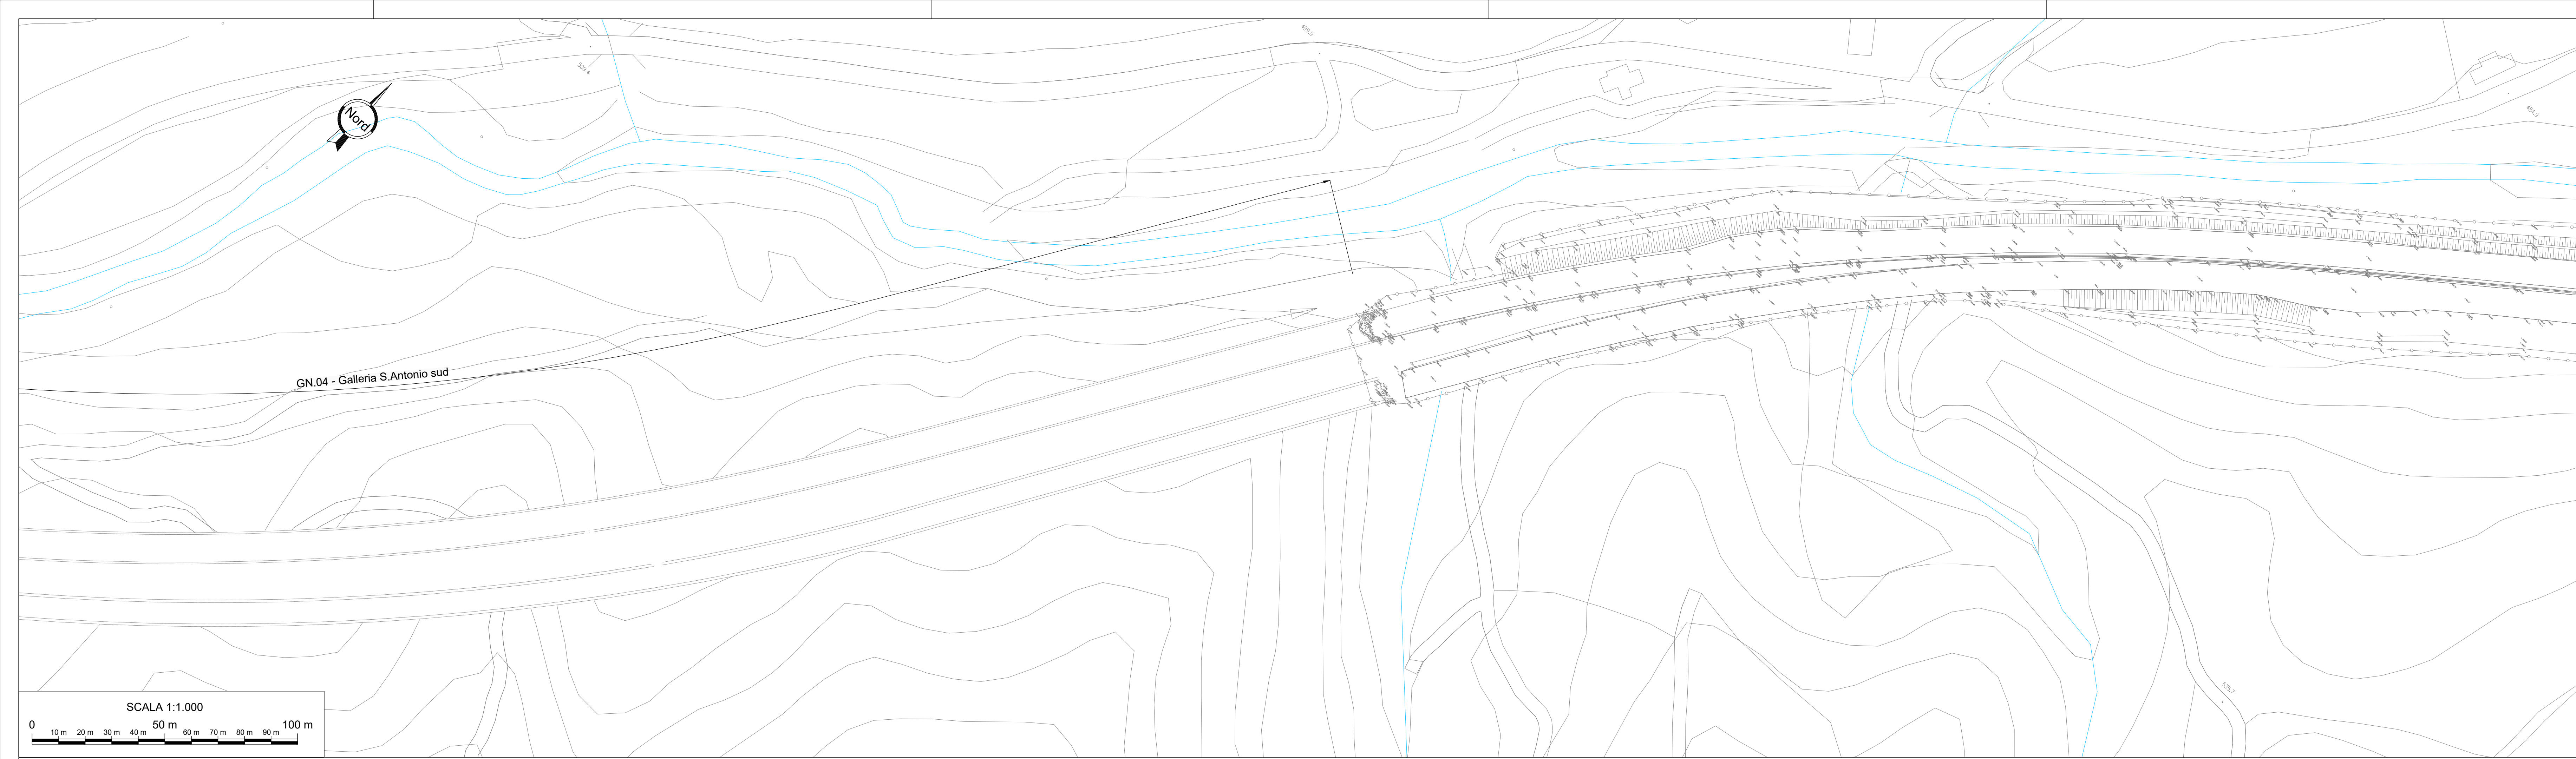


Keyplan
Scala 1:40000

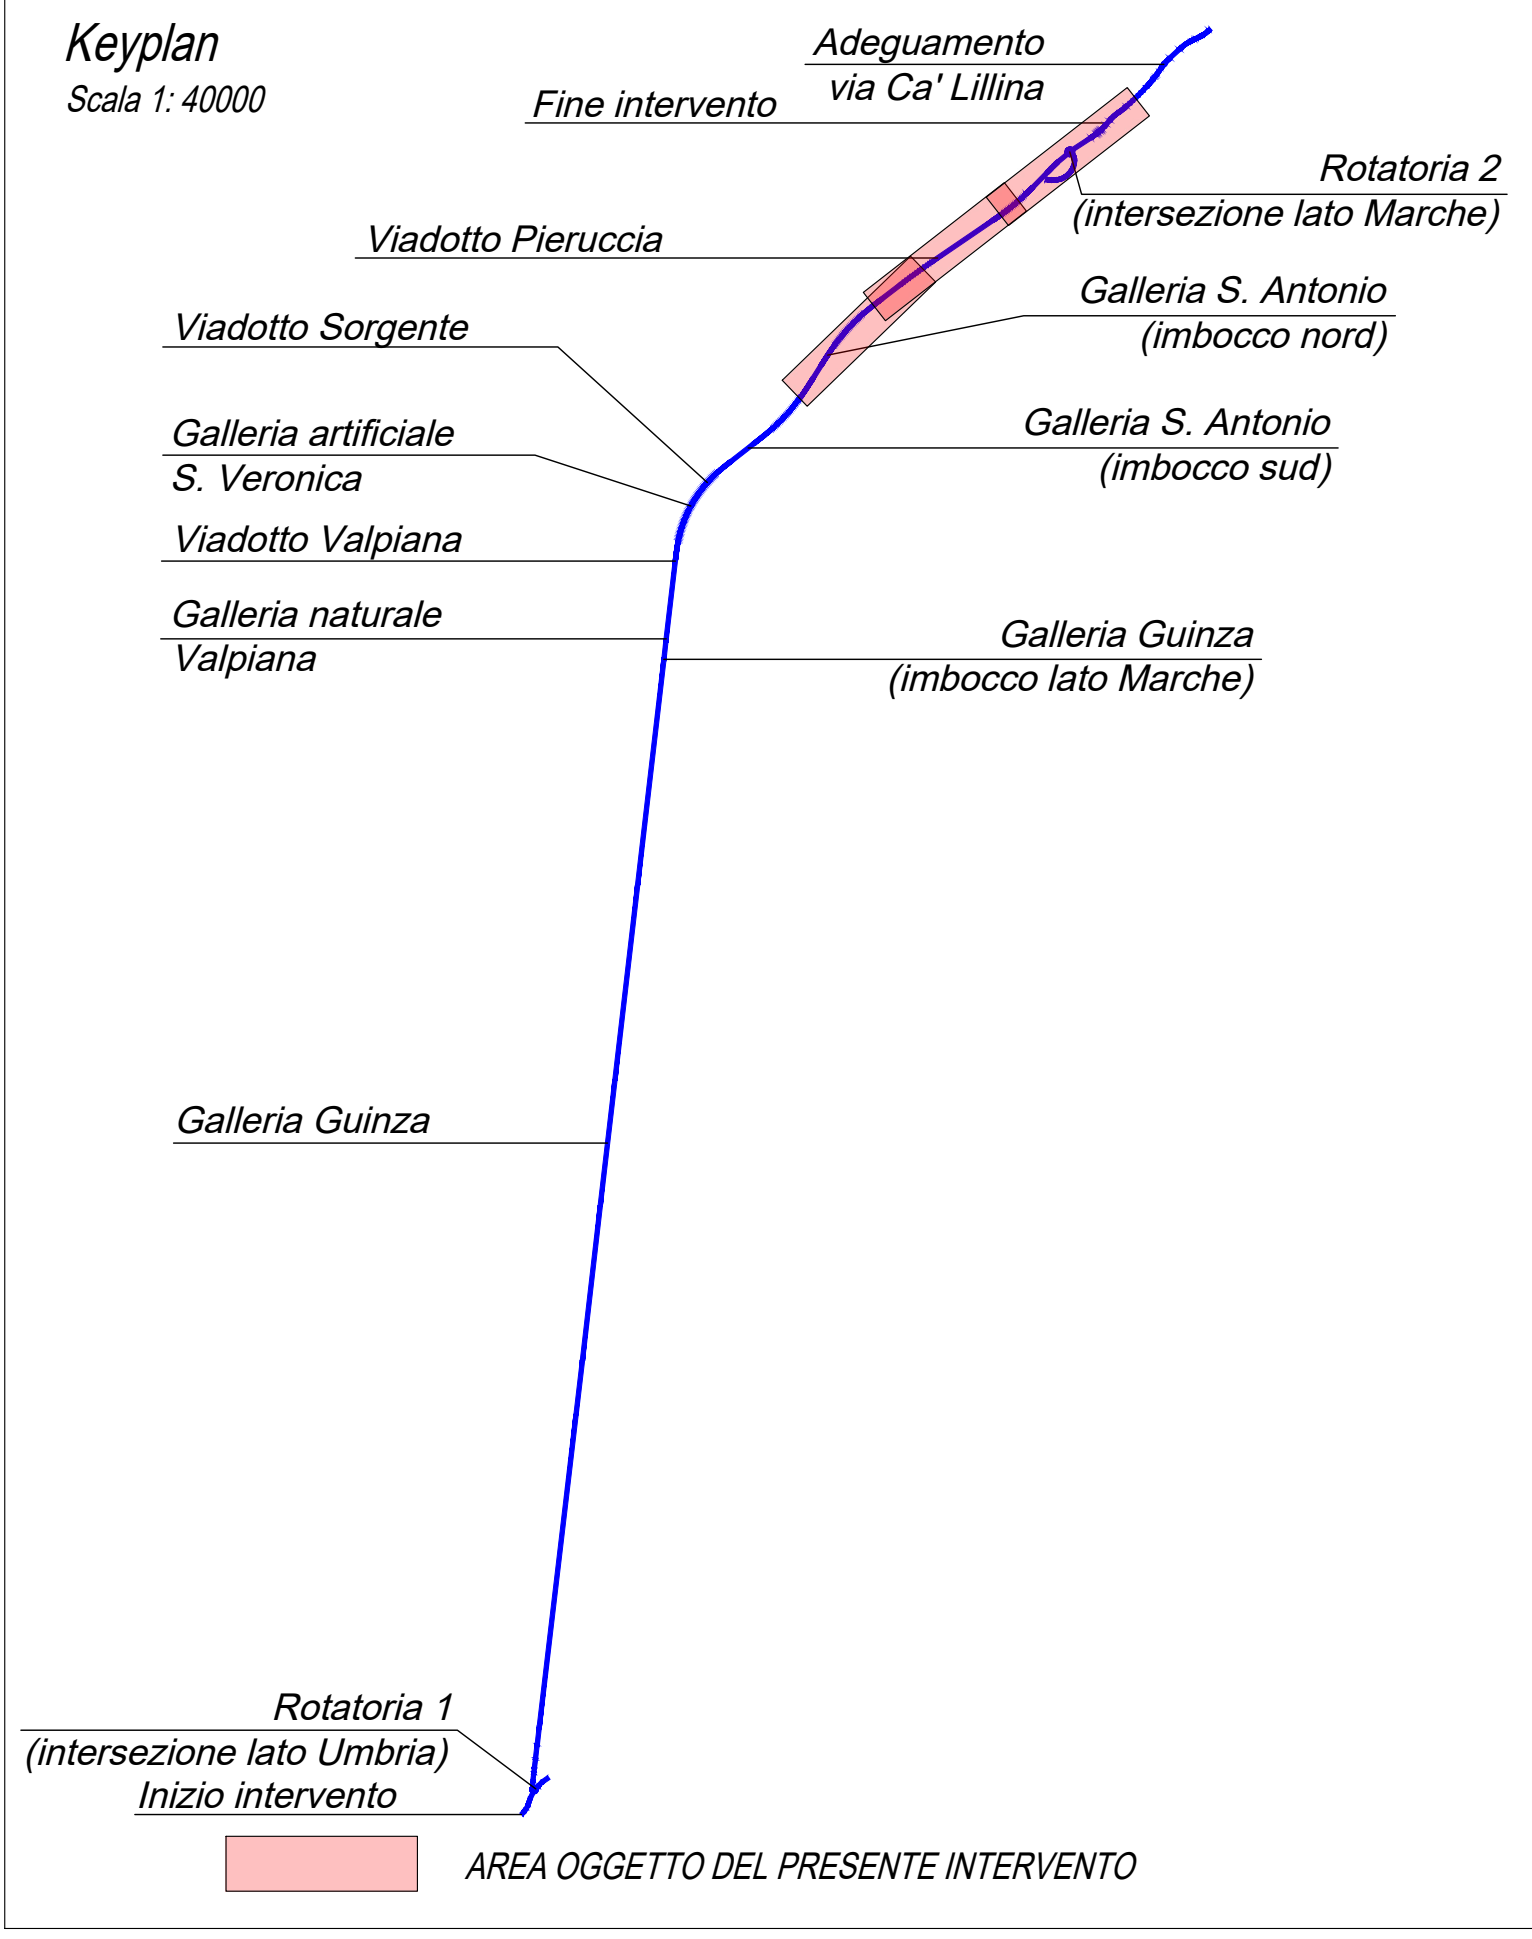

Sanas
GRUPPO FS ITALIANE

Direzione Tecnica

ITINERARIO INTERNAZIONALE E78 S.G.C. GROSSETO – FANO
Tratto Selci Lama (E45) – S. Stefano di Gaia
Adeguamento a 2 corsie della Galleria della Guinza (lotto 2) e del tratto Guinza – Mercatello Ovest (lotto 3)
1° stralcio

PROGETTO ESECUTIVO cod. AN58

PROGETTAZIONE: MANDATARIA: MANDANTE:
 ING. RICCARDO FERRARIS - Società Pro Ter Srl
 PRO ITER
 CIRMVA s.r.l.
 sinergo

IL RESPONSABILE DELL'INTEGRAZIONE DELLE PRESTAZIONI
 SPECIALISTICHE:
 Ing. Riccardo Ferraris - Società Pro Ter Srl
 Ordine Ingegneri Provincia di Milano n. 18945

IL PROGETTISTA:
 Ing. Alberto Rovati - Società Pro Ter Srl
 Ordine Ingegneri Provincia di Milano n. 18951

IL GEOLOGO:
 Dott. Carlo Massimo Macchiarelli - Società Pro Ter Srl
 Albo Geol. Lombardia n. 4762

IL COORDINATORE PER LA SICUREZZA IN FASE DI PROGETTAZIONE:
 Ing. Massimo Morgoli - Società Pro Ter Srl
 Ordine Ingegneri Provincia di Varese n. 1551

VISTO: IL RESP. DEL PROCEDIMENTO:
 Prof. Ing. Giovanni Galvani

PROTOCOLLO: DATA:

02 - INDAGINI
02.01 - RILIEVI TOPOGRAFICI
 02.01.01 - INDAGINI PREGRESSE
 Planimetria complessiva dei rilievi tav. 4/4

CODICE PROGETTO	NOME FILE	REVISIONE	SCALA
PROGETTO L0702M E 2101	TO05G01GENPV04A.pdf	A	1:1000
D			
C			
B			
A	EMMISSIONE	FEBBRAIO 2023	FORMAZIONE VISORIE FINALI
REV.	DESCRIZIONE	DATA	REDATTO VERIFICATO APPROVATO