



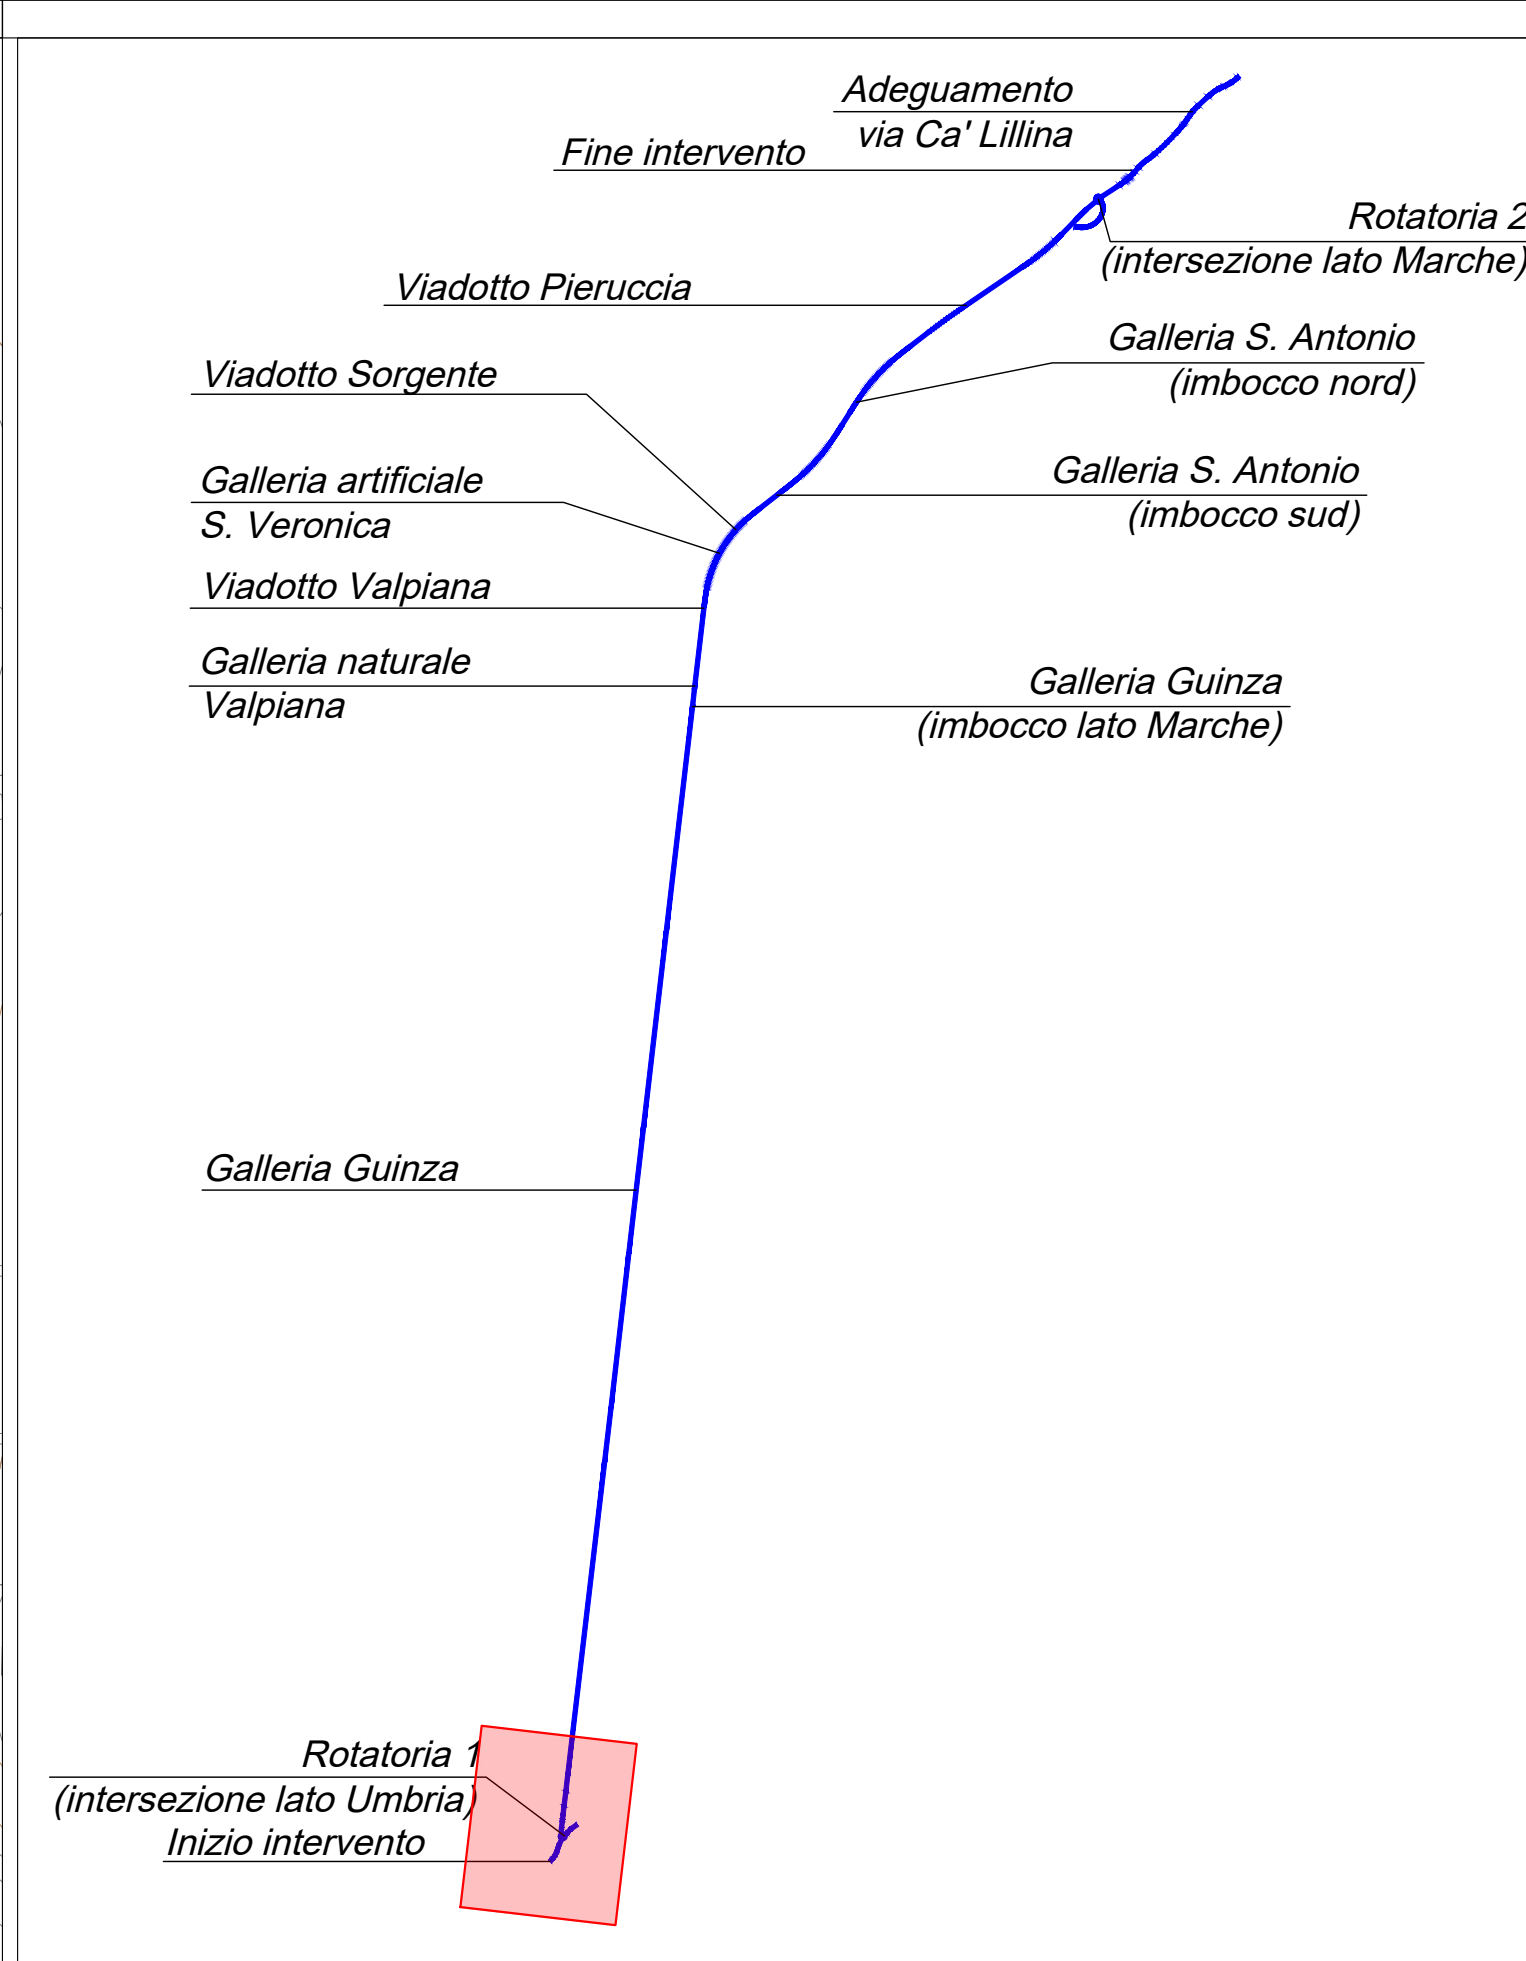

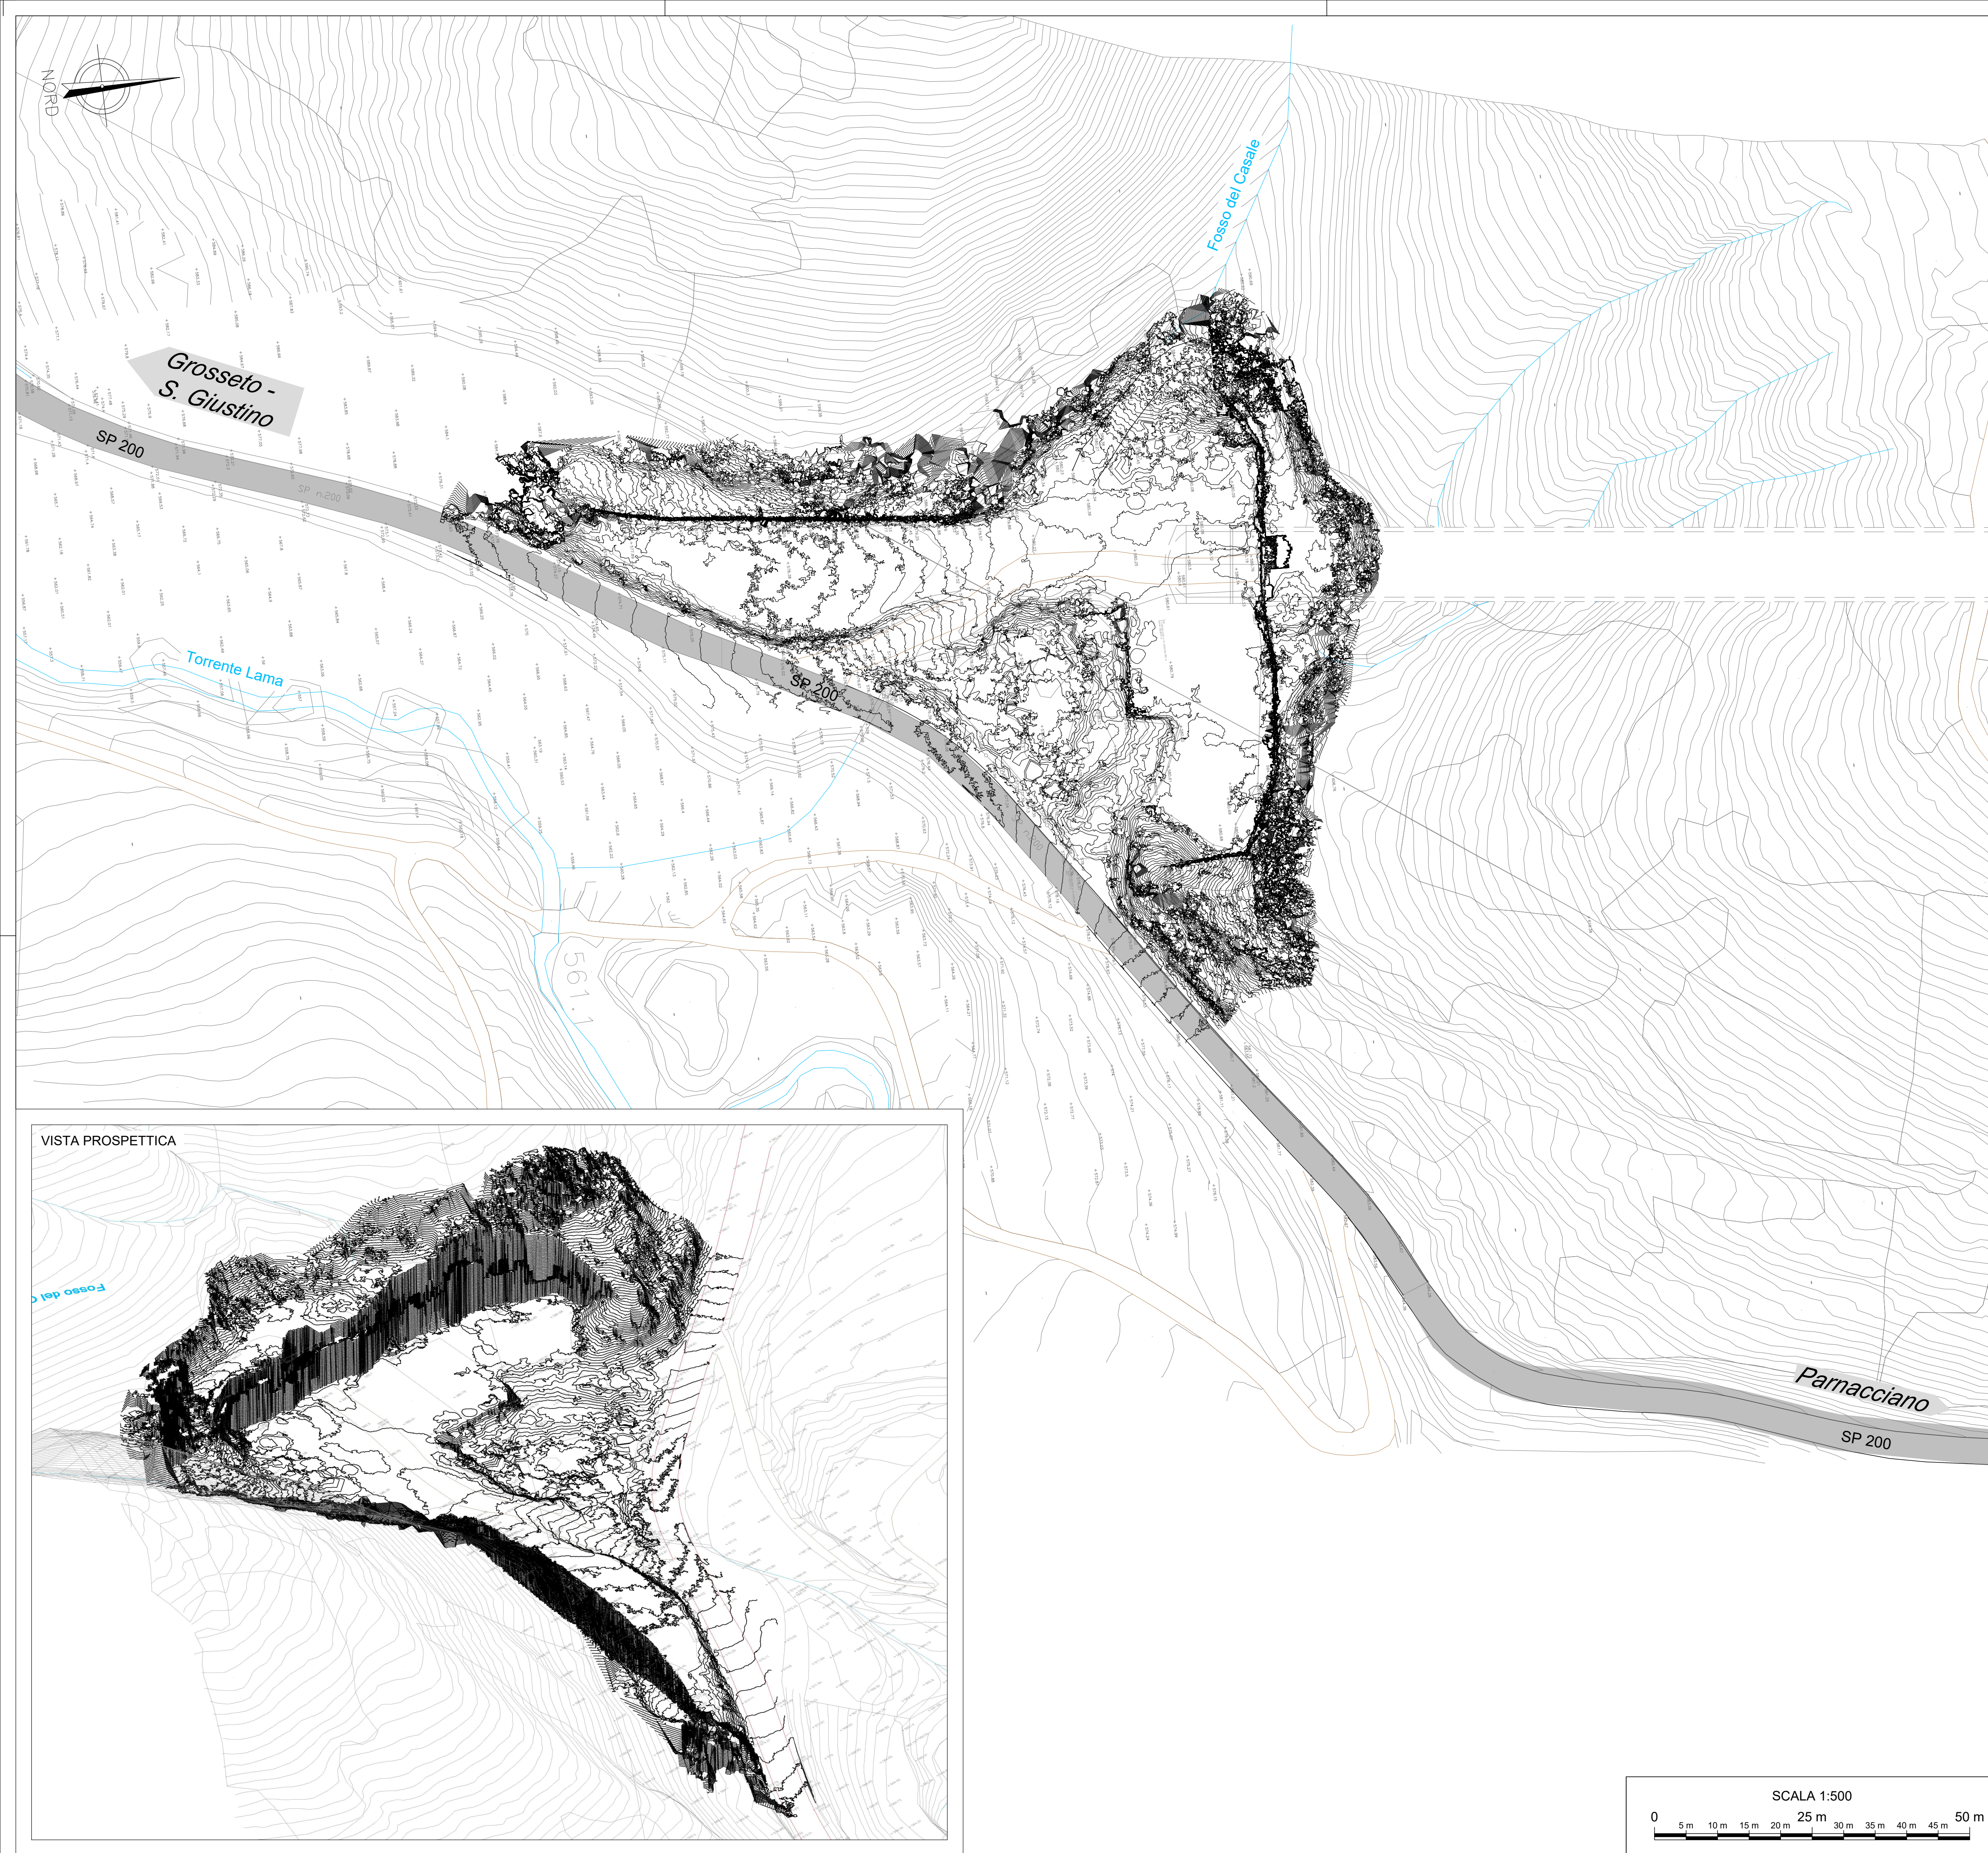

Direzione Tecnica

ITINERARIO INTERNAZIONALE E78 S.G.C. GROSSETO – FANO

Tratto Selci Lama (E45) – S. Stefano di Gaifa

Adeguamento a 2 corsie della Galleria della Guinza (lotto 2) e del tratto Guinza – Mercatello Ovest (lotto 3) 1° stralcio

PROGETTO ESECUTIVO		COD. AN58		
PROGETTAZIONE: RAGGRUPPAMENTO TEMPORANEO PROGETTISTI		MANDATARIA:  MANDANTI:  		
IL RESPONSABILE DELL'INTEGRAZIONE DELLE PRESTAZIONI SPECIALISTICHE: Ing. Riccardo Formichi – Società Pro Iter Srl Ordine Ingegneri Provincia di Milano n. 18045		IL PROGETTISTA: Ing. Alberto Rinaldi – Società Erre.via. Srl Ordine Ingegneri Provincia di Milano n. 16951		
IL GEOLOGO: Dott. Geol. Massimo Mezzanatica – Società Pro Iter Srl Albo Geol. Lombardia n. A762				
IL COORDINATORE PER LA SICUREZZA IN FASE DI PROGETTAZIONE: Ing. Massimo Margini – Società Erre.via. Srl Ordine Ingegneri Provincia di Varese n. 1502				
VISTO: IL RESP. DEL PROCEDIMENTO: Dott. Ing. Vincenzo Catone				
PROTOCOLLO:	DATA:			
02 - INDAGINI 02.01 - RILIEVI TOPOGRAFICI 02.01.02 - INDAGINI 2022 Planimetria imbocco lato Umbria				
CODICE PROGETTO		NOME FILE	REVISIONE	SCALA
PROGETTO LIV. PROG. N. PROG.		T00SG02GENPV01A.pdf		
CODICE ELAB.		T00SG02GENPV01	A	1:500
D				
C				
B				
A	EMISSIONE	FEBBRAIO 2023	FORMAIANI	VISCHIONI
REV.	DESCRIZIONE	DATA	REDATTO	VERIFICATO
				APPROVATO