


- LEGENDA:**
- ASSI VIABILITA' IN PROGETTO
 - LIMITE DELL'INTERVENTO
 - RECINZIONE
 - SEDE STRADALE ESISTENTE IN SCAVO/RILEVATO
 - SEDE STRADALE ESISTENTE IN VIADOTTO
 - SEDE STRADALE ESISTENTE IN GALLERIA

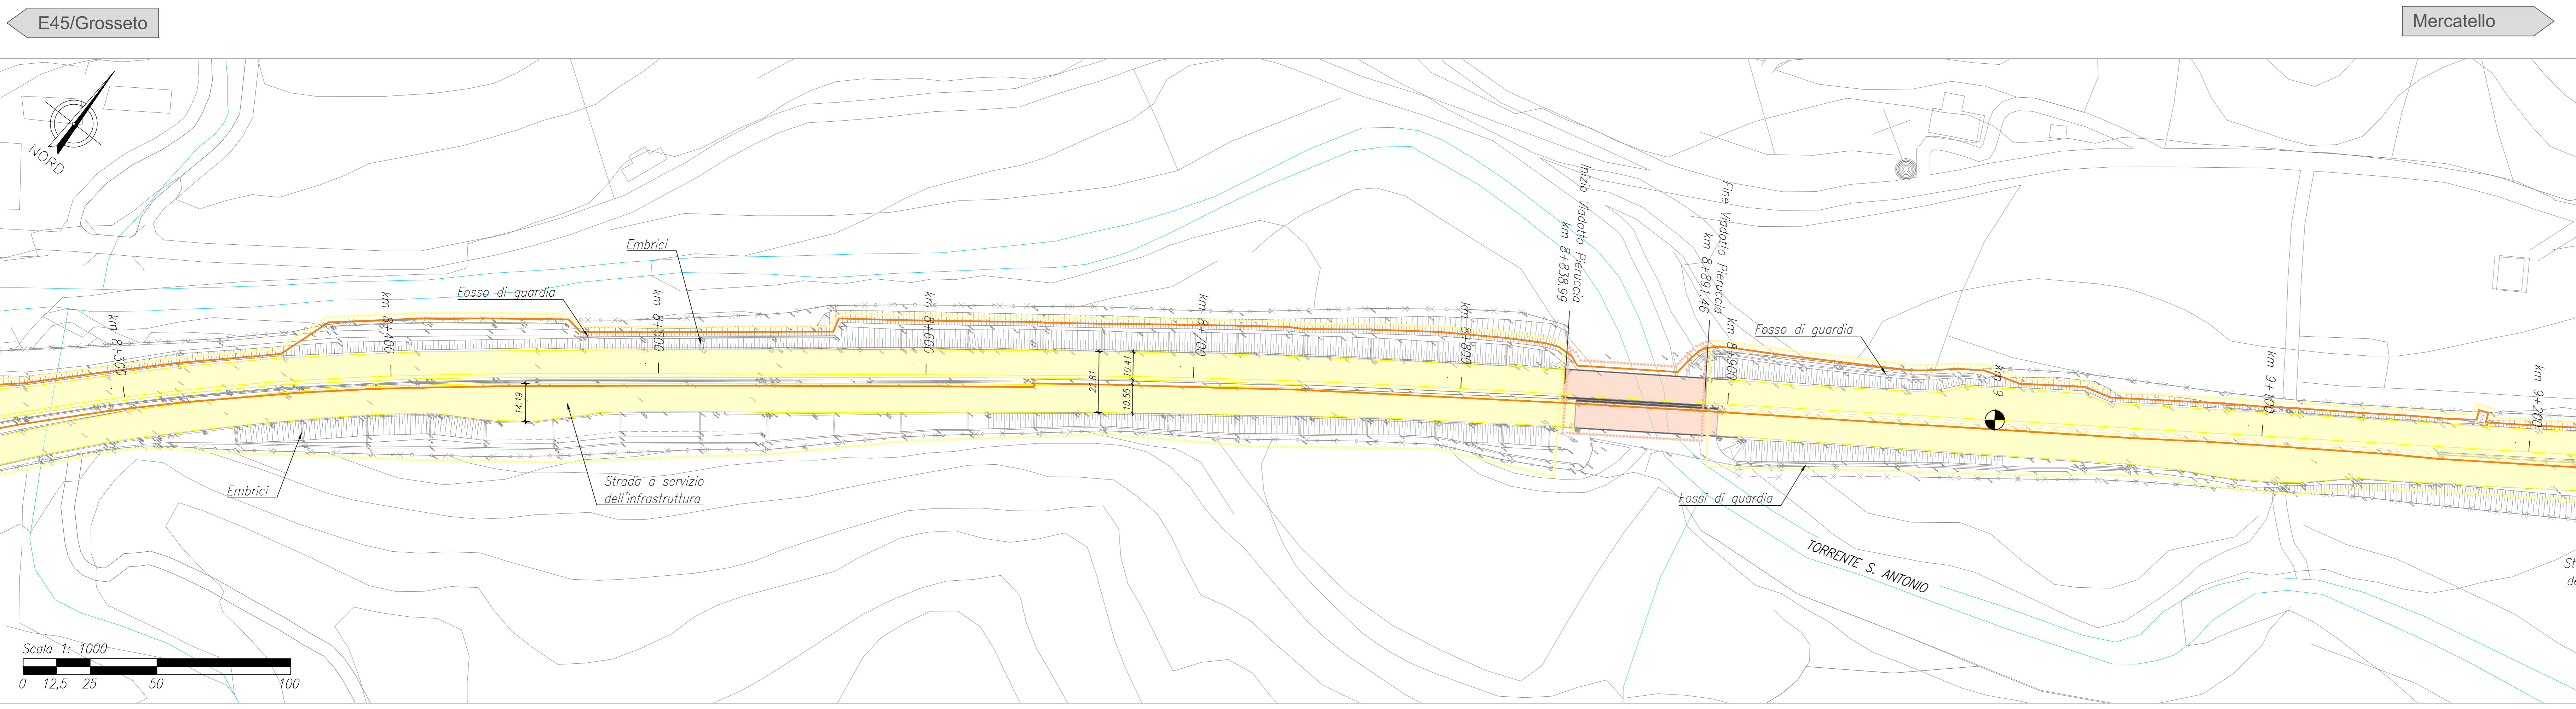

Sanas
GRUPPO FS ITALIANE

Direzione Tecnica

ITINERARIO INTERNAZIONALE E78 S.G.C. GROSSETO – FANO
Tratto Selci Lama (E45) – S. Stefano di Gaifa
Adeguamento a 2 corsie della Galleria della Guinza (lotto 2)
e del tratto Guinza – Mercatello Ovest (lotto 3)
1° stralcio

PROGETTO ESECUTIVO cod. AN58

PROGETTAZIONE: MANDATARIA: MANDANTE:
RAGGRUPPAMENTO: **PRO ITER** **sinergo**
TEMPORANEO PROGETTISTI: **sinergo**

IL RESPONSABILE DELL'INTEGRAZIONE DELLE PRESTAZIONI
SPECIALISTICHE:
Ing. Riccardo Formisani - Società Pro Ter Srl
Dottor Ingegnere Provincia di Milano n. 19045

IL GEOLOGO:
Dott. Gian Massimo Mazzucchetti - Società Pro Ter Srl
Albo Geol. Lombardia n. 4762

IL COORDINATORE PER LA SICUREZZA IN FASE DI PROGETTAZIONE:
Ing. Massimo Marzulli - Società Pro Ter Srl
Ordine Ingegneri Provincia di Varese n. 1922

VISTO: IL RESP. DEL PROCEDIMENTO:
Dott. Ing. Silvana Colonna

PROTOCOLLO: DATA:

02 - INDAGINI
02.04 - STATO ATTUALE
Planimetria stato attuale - Tav. 4/5

CODICE PROGETTO	NOME FILE	REVISIONE	SCALA
PROGETTO L0702M E 2101	T05G09GENPV04A.pdf	A	1:1000
ELAB. L0702M E 2101	T05G09GENPV04		

REV.	DESCRIZIONE	DATA	REDATTO	VERIFICATO	APPROVATO
A	EMISSIONE	FEBBRAIO 2023	FELICZARI	MOJA	FORMICHI