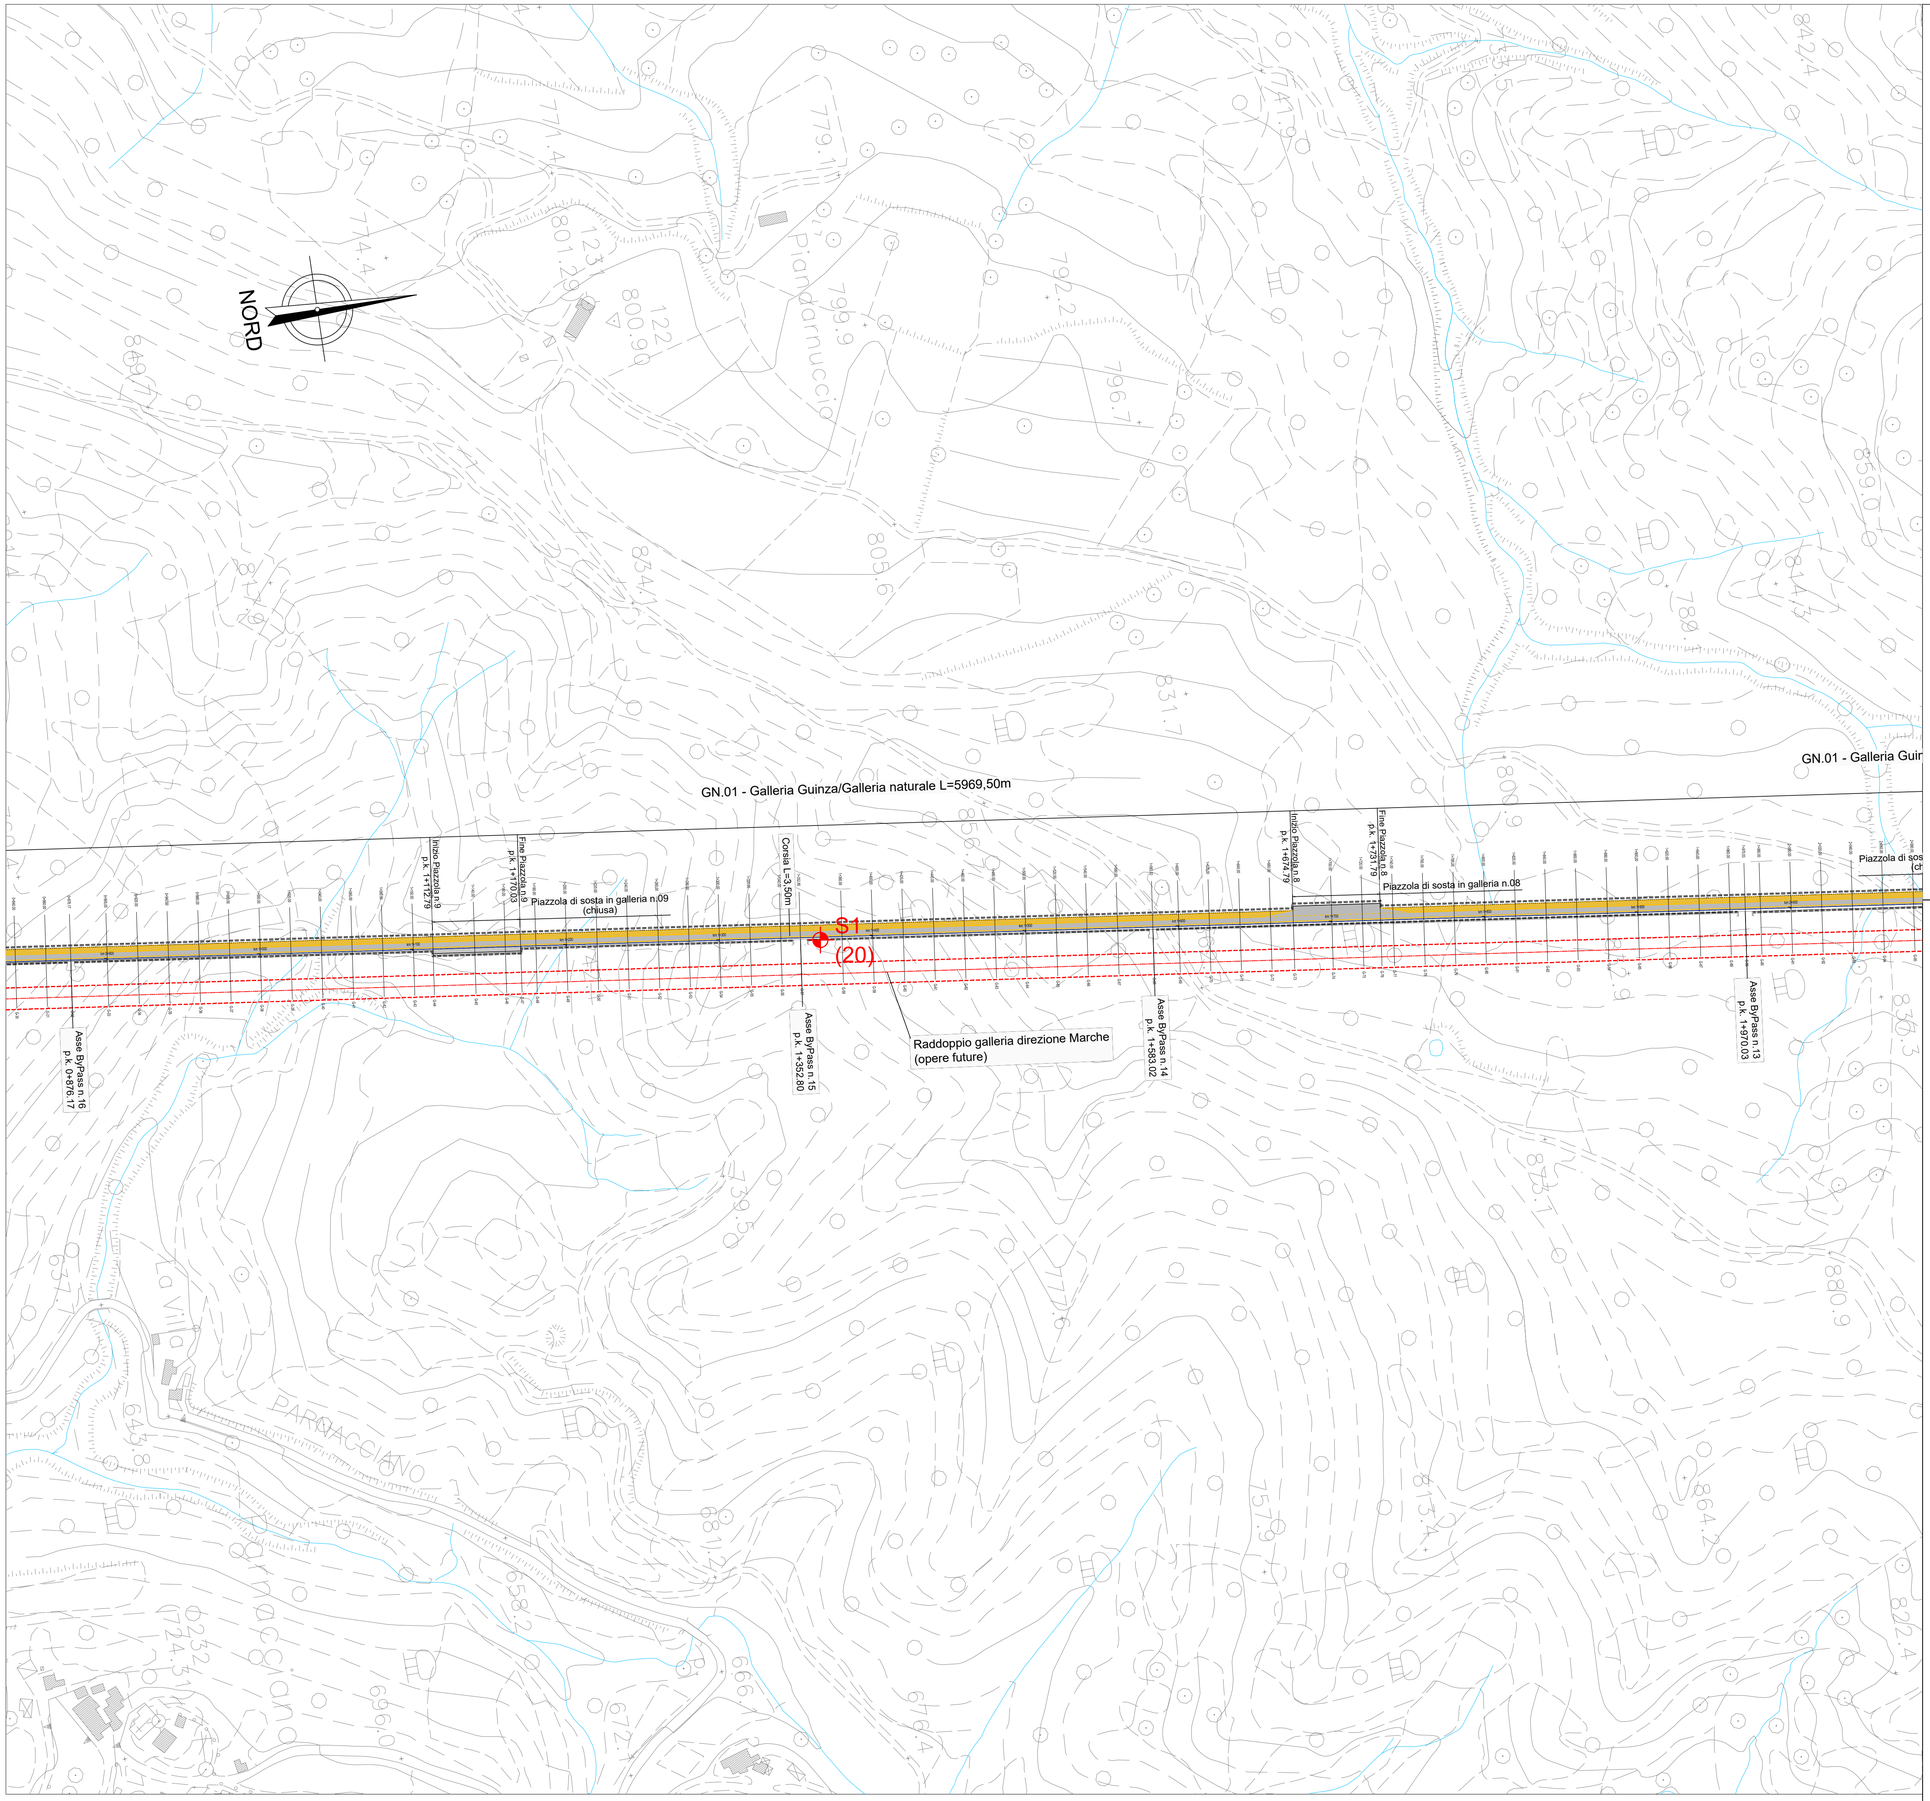

LEGENDA

INDAGINI GEOGNOSTICHE
(Pizzi Terra S.r.l. - Anno 2022)

- S... (...) — Sondaggio orizzontale a carotaggio continuo (profondità in m)

INDAGINI GEOGNOSTICHE E AMBIENTALI
(Sondedile S.r.l., Elletipi S.r.l. - Anno 2018)

- S... (...) — Sondaggio a carotaggio continuo (profondità in m)
- S...p (...) — Sondaggio a carotaggio continuo con installazione di piezometro a tubo aperto (profondità in m)
- PZ... (...) — Pozzetto esplorativo (profondità in m)
- Cp... (...) — Prove di carico su piastra (profondità in m)
- MASW1 — Indagini sismiche tipo MASW
- R... — Indagini sismiche a rifrazione

INDAGINI GEOGNOSTICHE
(Tecno In S.r.l. - Anno 2011)

- S...-DH (...) — Sondaggio a carotaggio continuo (profondità in m)

INDAGINI GEOGNOSTICHE
(Methodo S.r.l. - Anno 1999)

- S... (...) — Sondaggio a carotaggio continuo (profondità in m)
- DPSH... (...) — Prova penetrometrica continua con attrezzatura tipo Meardi AGI (profondità in m)

INDAGINI GEOGNOSTICHE E AMBIENTALI
(Gamma geoservizi Srl - Anno 2021-2022)

- S... (...) — Sondaggio a carotaggio continuo (profondità in m)
- S...pz (...) — Sondaggio a carotaggio continuo con installazione di piezometro a tubo aperto (profondità in m)
- PZ... (...) — Pozzetto esplorativo ambientale (profondità in m)
- PZ... (...) — Pozzetto esplorativo geotecnico e ambientale (profondità in m)
- MASW... — Indagini sismiche tipo MASW

INDAGINI GEOGNOSTICHE
(Perigeo Sondaggi S.n.c. - Anno 2002)

- S... (...) — Sondaggio a carotaggio continuo (profondità in m)
- DP... (...) — Prova penetrometrica dinamica super pesante (DPSH) (profondità in m) *DPSH con prelievo di campione

INDAGINI GEOGNOSTICHE
(Polo Geologico S.n.c. - Anno 2001)

- S... (...) — Sondaggio a carotaggio continuo (profondità in m)

INDAGINI GEOGNOSTICHE
(Geotec S.p.A. - Anno 1998)

- S... (...) — Sondaggio a carotaggio continuo (profondità in m)

INDAGINI GEOGNOSTICHE
(Comune di Mercatello sul Metauro - Anni dal 1994 al 2014)

- P... (...) — Sondaggio a carotaggio continuo (profondità in m)

Anas
GRUPPO FS ITALIANE

Direzione Tecnica

ITINERARIO INTERNAZIONALE E78 S.G.C. GROSSETO – FANO
Tratto Selci Lama (E45) – S. Stefano di Gaifa
Adeguamento a 2 corsie della Galleria della Guinza (lotto 2)
e del tratto Guinza – Mercatello Ovest (lotto 3)
1° stralcio

PROGETTO ESECUTIVO

COD. AN58

PROGETTAZIONE:
RAGGRUPPAMENTO
TEMPORANEO PROGETTISTI

MANDATARIA: PRO ITER Progetti Infrastrutture Territorio s.r.l.

MANDANTI: ertevia... sinergo

IL RESPONSABILE DELL'INTEGRAZIONE DELLE PRESTAZIONI SPECIALISTICHE:
Ing. Riccardo Formichi – Società Pro Iter Srl
Ordine Ingegneri Provincia di Milano n. 18045

IL GEOLOGO:
Dott. Geol. Massimo Mezzanzanica – Società Pro Iter Srl
Albo Geol. Lombardia n. A762

IL COORDINATORE PER LA SICUREZZA IN FASE DI PROGETTAZIONE:
Ing. Massimo Mongini – Società Eng.KA Srl
Ordine Ingegneri Provincia di Varese n. 1502

VISTO: IL RESP. DEL PROCEDIMENTO:
Dott. Ing. Vincenzo Catone

PROTOCOLLO: DATA:

ORDINE DEGLI INGEGNERI DELLA PROVINCIA DI MILANO — DOTT.ING. FORMICHI RICCARDO — Sez.A Settori: a) civile e ambientale b) industriale c) dell'informazione — n° A 18045

ORDINE DEI GEOLOGI DELLA LOMBARDIA — Mezzanzanica Massimo n° 762

03 - GEOLOGIA E GEOTECNICA
03.01 - GEOLOGIA

Planimetria con ubicazione delle indagini
Tav. 2 di 10

CODICE PROGETTO				NOME FILE	REVISIONE	SCALA
PROGETTO	LIV. PROG.	N. PROG.		T00GE01GEOPU02A.pdf		
L0702M	E	2101	CODICE ELAB.	T00GE01GEOPU02	A	1:2000

REV.	DESCRIZIONE	DATA	REDATTO	VERIFICATO	APPROVATO
D					
C					
B					
A	EMISSIONE	FEBBRAIO 2023	PECORELLA	MEZZANZANICA	FORMICHI