


BACINO 6 TORRENTE S. ANTONIO					
A	L	Hmax	Hmedia	Hmin	Pendenza Bacino
Km <sup>2</sup>	Km	m.s.l.m	m.s.l.m	m.s.l.m	%
23.6	10.10	950.00	795.00	728.00	38.78

LEGENDA	
	LINEA DI PROGETTO
	RETICOLO IDROGRAFICO

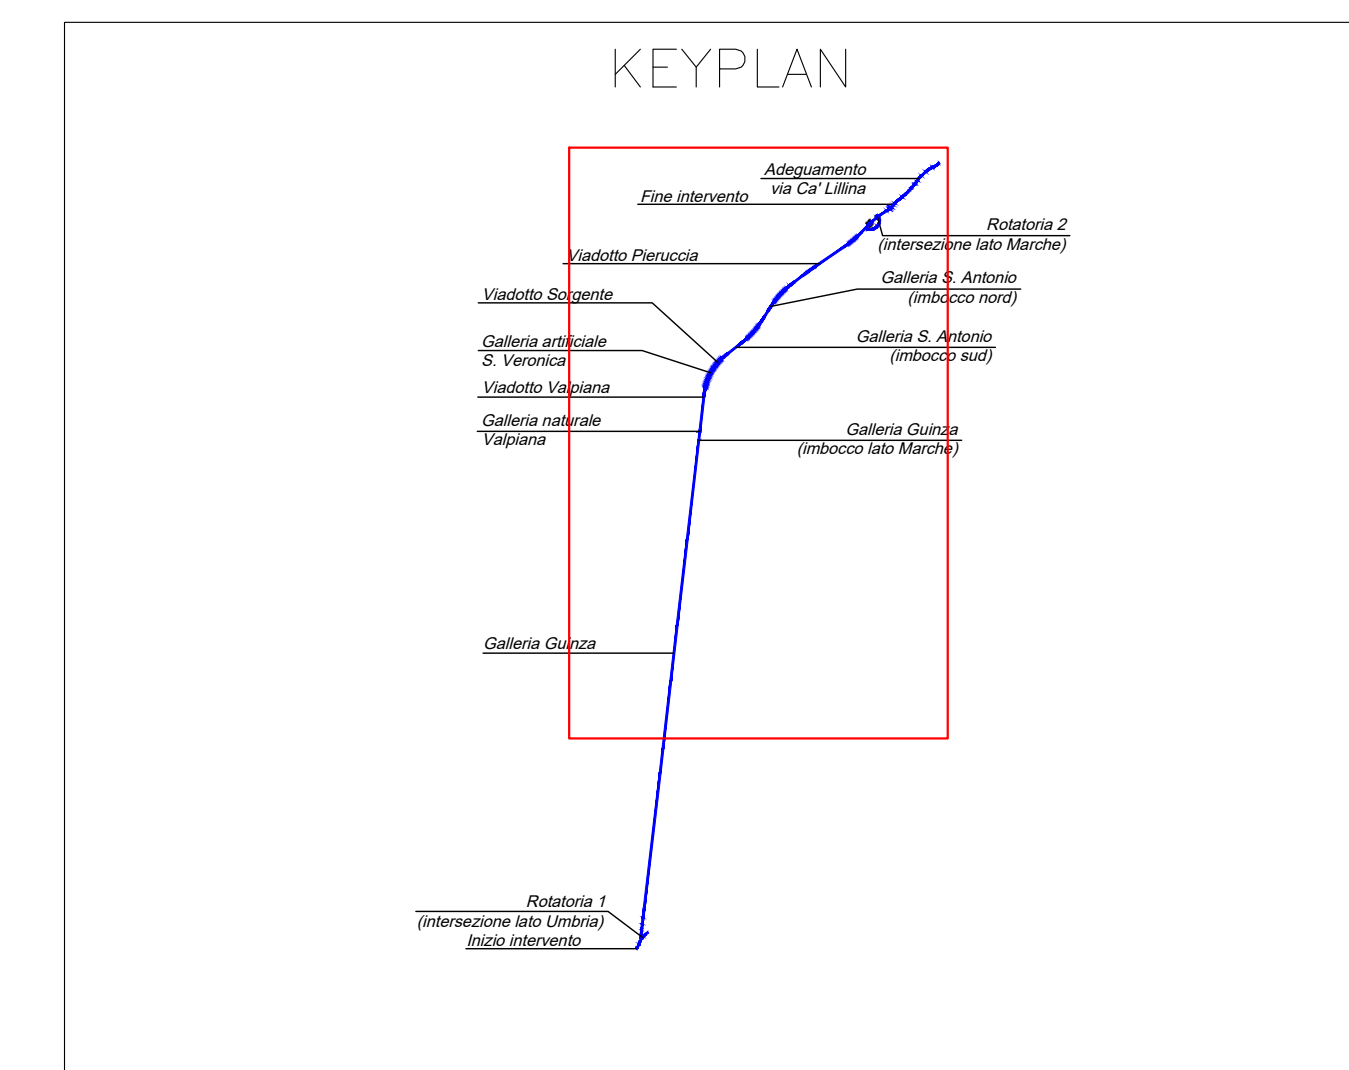

**Sanas**  
GRUPPO FS ITALIANE

**Direzione Tecnica**

**ITINERARIO INTERNAZIONALE E78 S.G.C. GROSSETO – FANO**  
Tratto Selci Lama (E45) – S. Stefano di Gaifa  
Adeguamento a 2 corsie della Galleria della Guinza (lotto 2) e del tratto Guinza – Mercatello Ovest (lotto 3)  
1° stralcio

**PROGETTO ESECUTIVO** cod. AN58

PROGETTAZIONE: MANDATARIA: MANDANTE:

IL RESPONSABILE DELL'INTEGRAZIONE DELLE PRESTAZIONI: **IL PROGETTISTA:**  
 Ing. Massimo Marzocchini - Società Pro Ter Srl  
 Ordine Ingegneri Provincia di Milano n. 18049  
 Ing. Alberto Rovati - Società Ene via. Srl  
 Ordine Ingegneri Provincia di Milano n. 18951

IL GEOLOGO:  
 Dott. Carlo Massimo Marzocchini - Società Pro Ter Srl  
 Albo Geol. Lombardia n. 2782

IL COORDINATORE PER LA SICUREZZA IN FASE DI PROGETTAZIONE:  
 Ing. Massimo Marzocchini - Società Ene via. Srl  
 Ordine Ingegneri Provincia di Varese n. 1001

VISTO: IL RESP. DEL PROCEDIMENTO:  
 Dott. Ing. Vincenzo Giamberini

PROTOCOLLO: DATA:

**04 - IDROLOGIA E IDRAULICA**

Corografia di bacini e delle interferenze con il reticolo idrografico 2/4

CODICE PROGETTO	NOME FILE	REVISIONE	SCALA
PROGETTO L0702M E 2101	T0010001DR002A.pdf	A	1:1000
ELABORAZIONE L0702M E 2101	T0010001DR002A		
D			
C			
B			
A	EMMISSIONE	FEBBRAIO 2025	MEROGGIANO CAPRANI RINALDI
REV.	DESCRIZIONE	DATA	REDATTO VERIFICATO APPROVATO